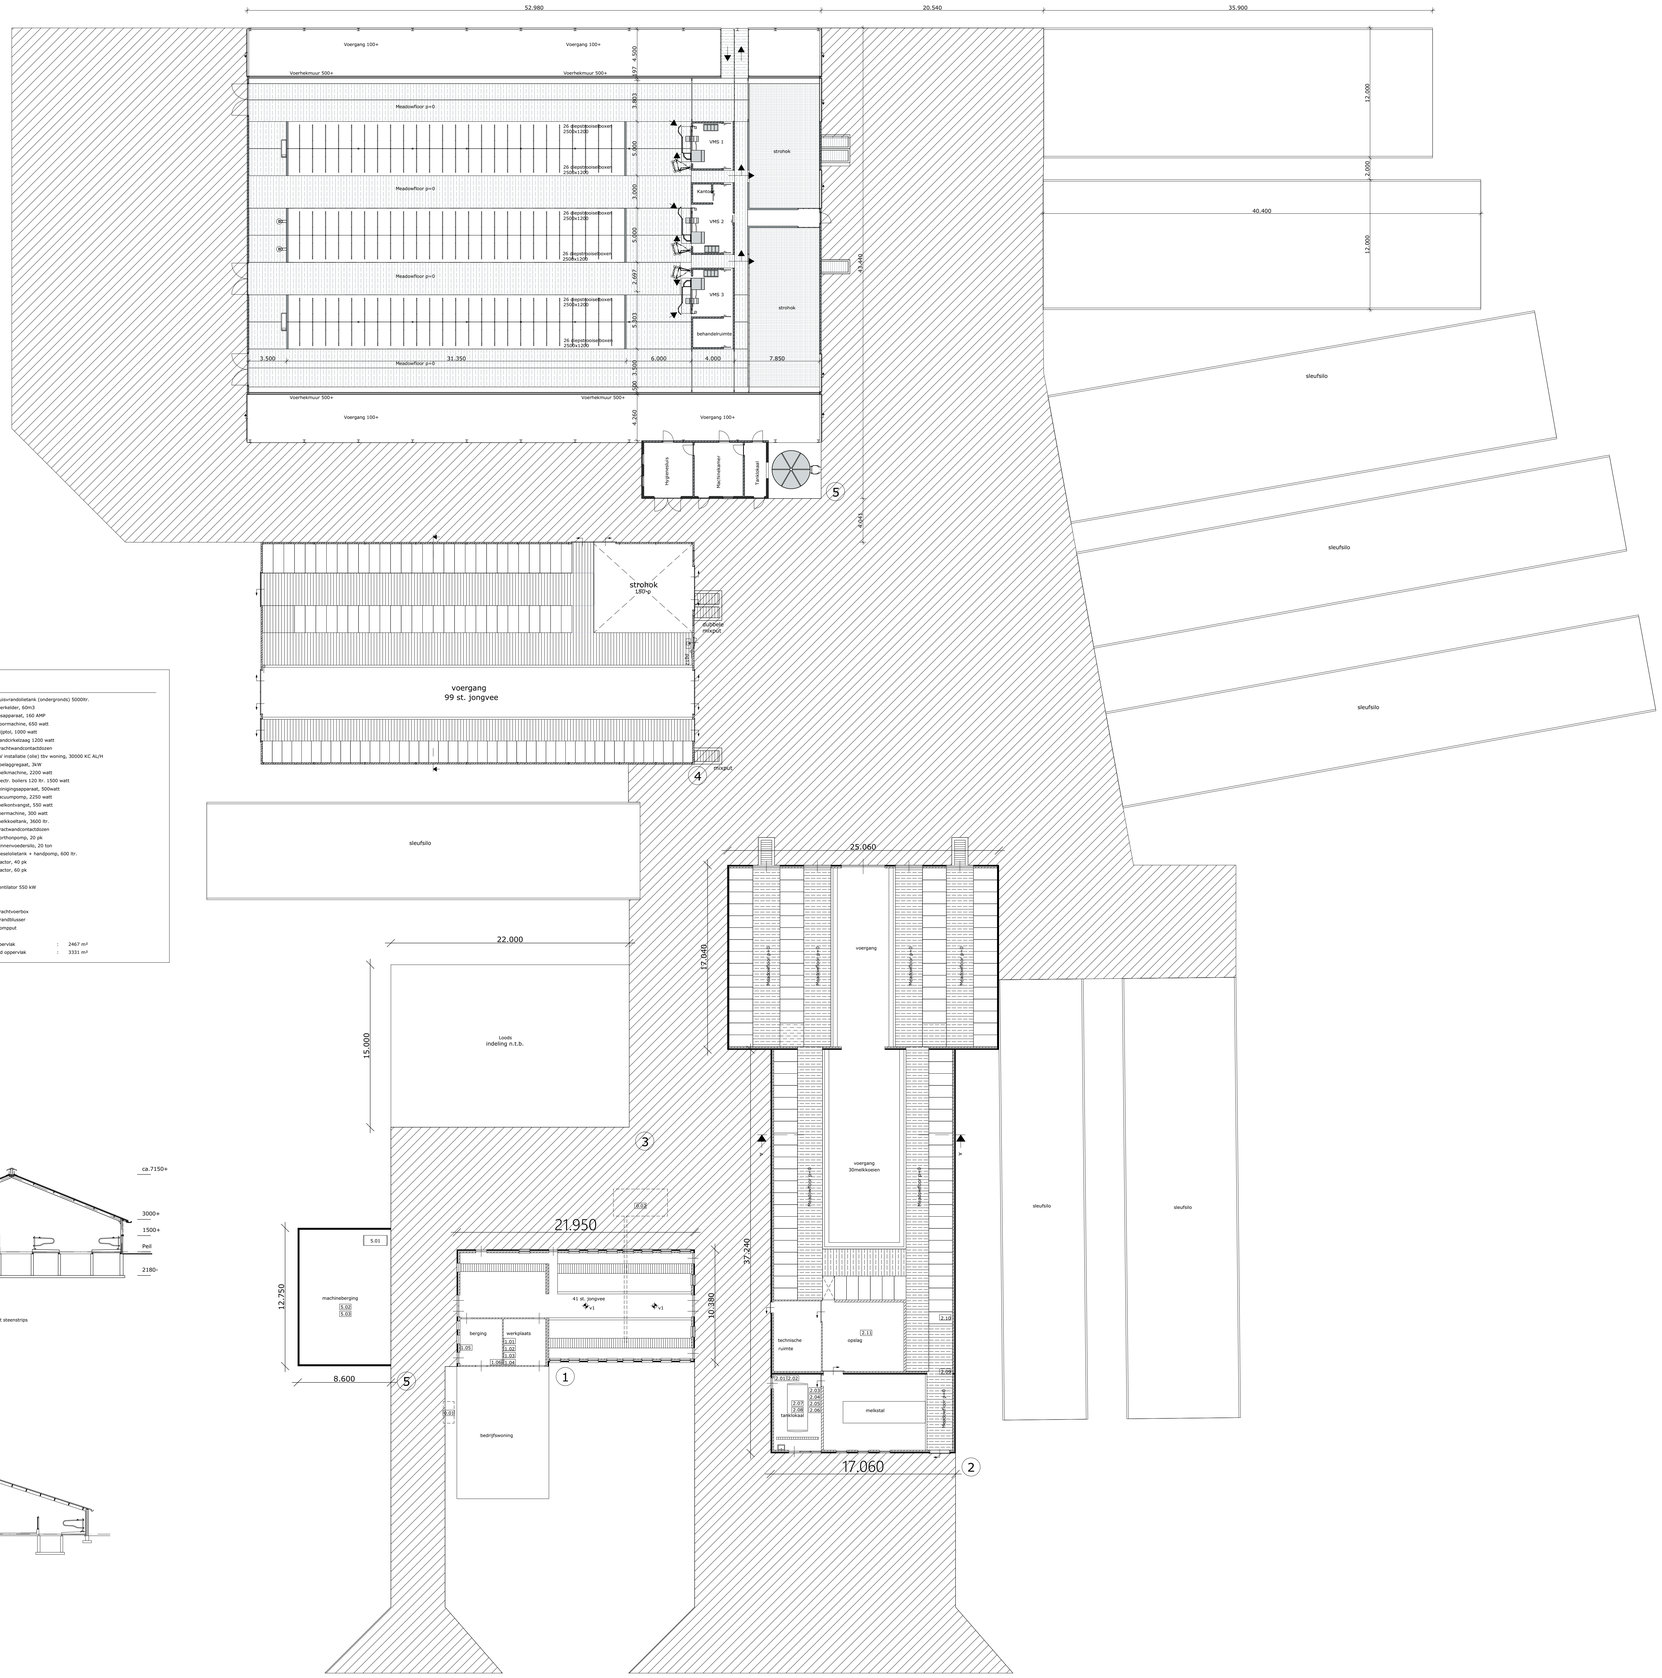

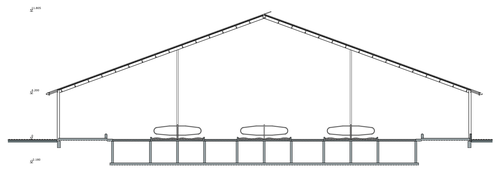

Gebouw 5
Runderveestal

wanden	:	betonpanelen met steenstrips
vloeren	:	beton
dak	:	golfplaten
goothoogte	:	4200+
nokhoogte	:	11000+
ventilatie	:	natuurlijk
mestopslag	:	2895 m³
aantal dieren	:	170 melkkoeien
aantal plaatsen	:	170 melkkoeien

Retrospi

8.01	:	huisvrandstelselpink (ondergronds) 5000ltr.
9.02	:	gierkelder, 60m3
1.01	:	lasapparaat, 160 AMP
1.02	:	boormachine, 650 watt
1.03	:	slijptol, 1000 watt
1.04	:	handcirkelzag 1200 watt
1.05	:	krachtwandcontactdozen
1.06	:	CV installatie (olie) tbv woning, 30000 KC AL/H
2.01	:	koelaggregaat, 3kW
2.02	:	melkmachine, 2200 watt
2.03	:	electr. boiles 120 ltr. 1500 watt
2.04	:	reinigingsapparaat, 500watt
2.05	:	vacuumpomp, 2250 watt
2.06	:	melkontvangst, 550 watt
2.07	:	roermachine, 300 watt
2.08	:	melkkoeltank, 3600 ltr.
2.09	:	krachtwandcontactdozen
2.10	:	northonpomp, 20 pk
2.11	:	binnenvoedersilo, 20 ton
9.01	:	dieselstelselp + handpomp, 600 ltr.
9.02	:	tractor, 40 pk
9.03	:	tractor, 60 pk
F1	:	ventilator 550 kW
k.v.b.	:	krachtverbox
B17	:	brandblusser
po	:	pompput
Totaal dakoppervlak	:	2467 m²
Totaal verhard oppervlak	:	3331 m²

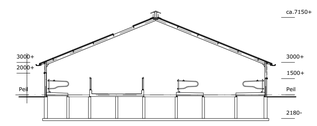

Gebouw 6
Runderveestal

wanden	:	betonpanelen met steenstrips
vloeren	:	beton
dak	:	golfplaten
goothoogte	:	3000+
nokhoogte	:	7150+
ventilatie	:	natuurlijk
mestopslag	:	1640 m³
aantal dieren	:	99 st. jongvee
aantal plaatsen	:	99 st. jongvee

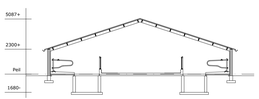

Gebouw 2
Runderveestal

wanden	:	metselwerk
vloeren	:	beton
dak	:	golfplaten
goothoogte	:	2300+
nokhoogte	:	5087+
ventilatie	:	natuurlijk
mestopslag	:	455 m³
aantal dieren	:	30 melkkoeien
aantal plaatsen	:	30 melkkoeien

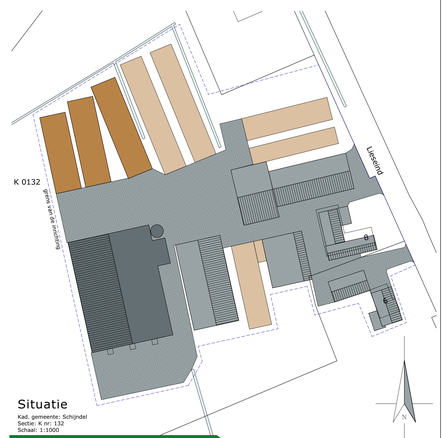

Situatie

Kad. gemeente: Schijndel
Sectie: K nr: 132
Schaal: 1:1000

project:	Aanvraag omgevingsvergunning Onderdeel: milieu	datum:	22-12-2020
		A:	B:
opdrachtgever:	Melkveebedrijf Voets B.V. Lieseind 8 5482 ZK Schijndel	C:	D:
		E:	F:
		status:	
fase:		getekend:	P. Mommersteeg
onderdeel:	Milieutekening	schaal:	1:200
		formaat:	A0
		projectnr.:	EX-18-1166
		projectleider:	N. van Summeren
		tekeningnr.:	M-01

Postbus 1033
7940 KA Meppel
Postbus 300
5430 AH Oss
T 088 488 29 29
F 088 488 29 10
exlaradvies@agrifirm.com
www.agrifirm.com