


DE Tuinklusser
 Dat 21-04-2017
 Voor R. van Balkom
 Nieuw havelnummer 641
 S. Foolen
 Pastoor van Vroonhovenstraat 7b
 Stefan Foolen

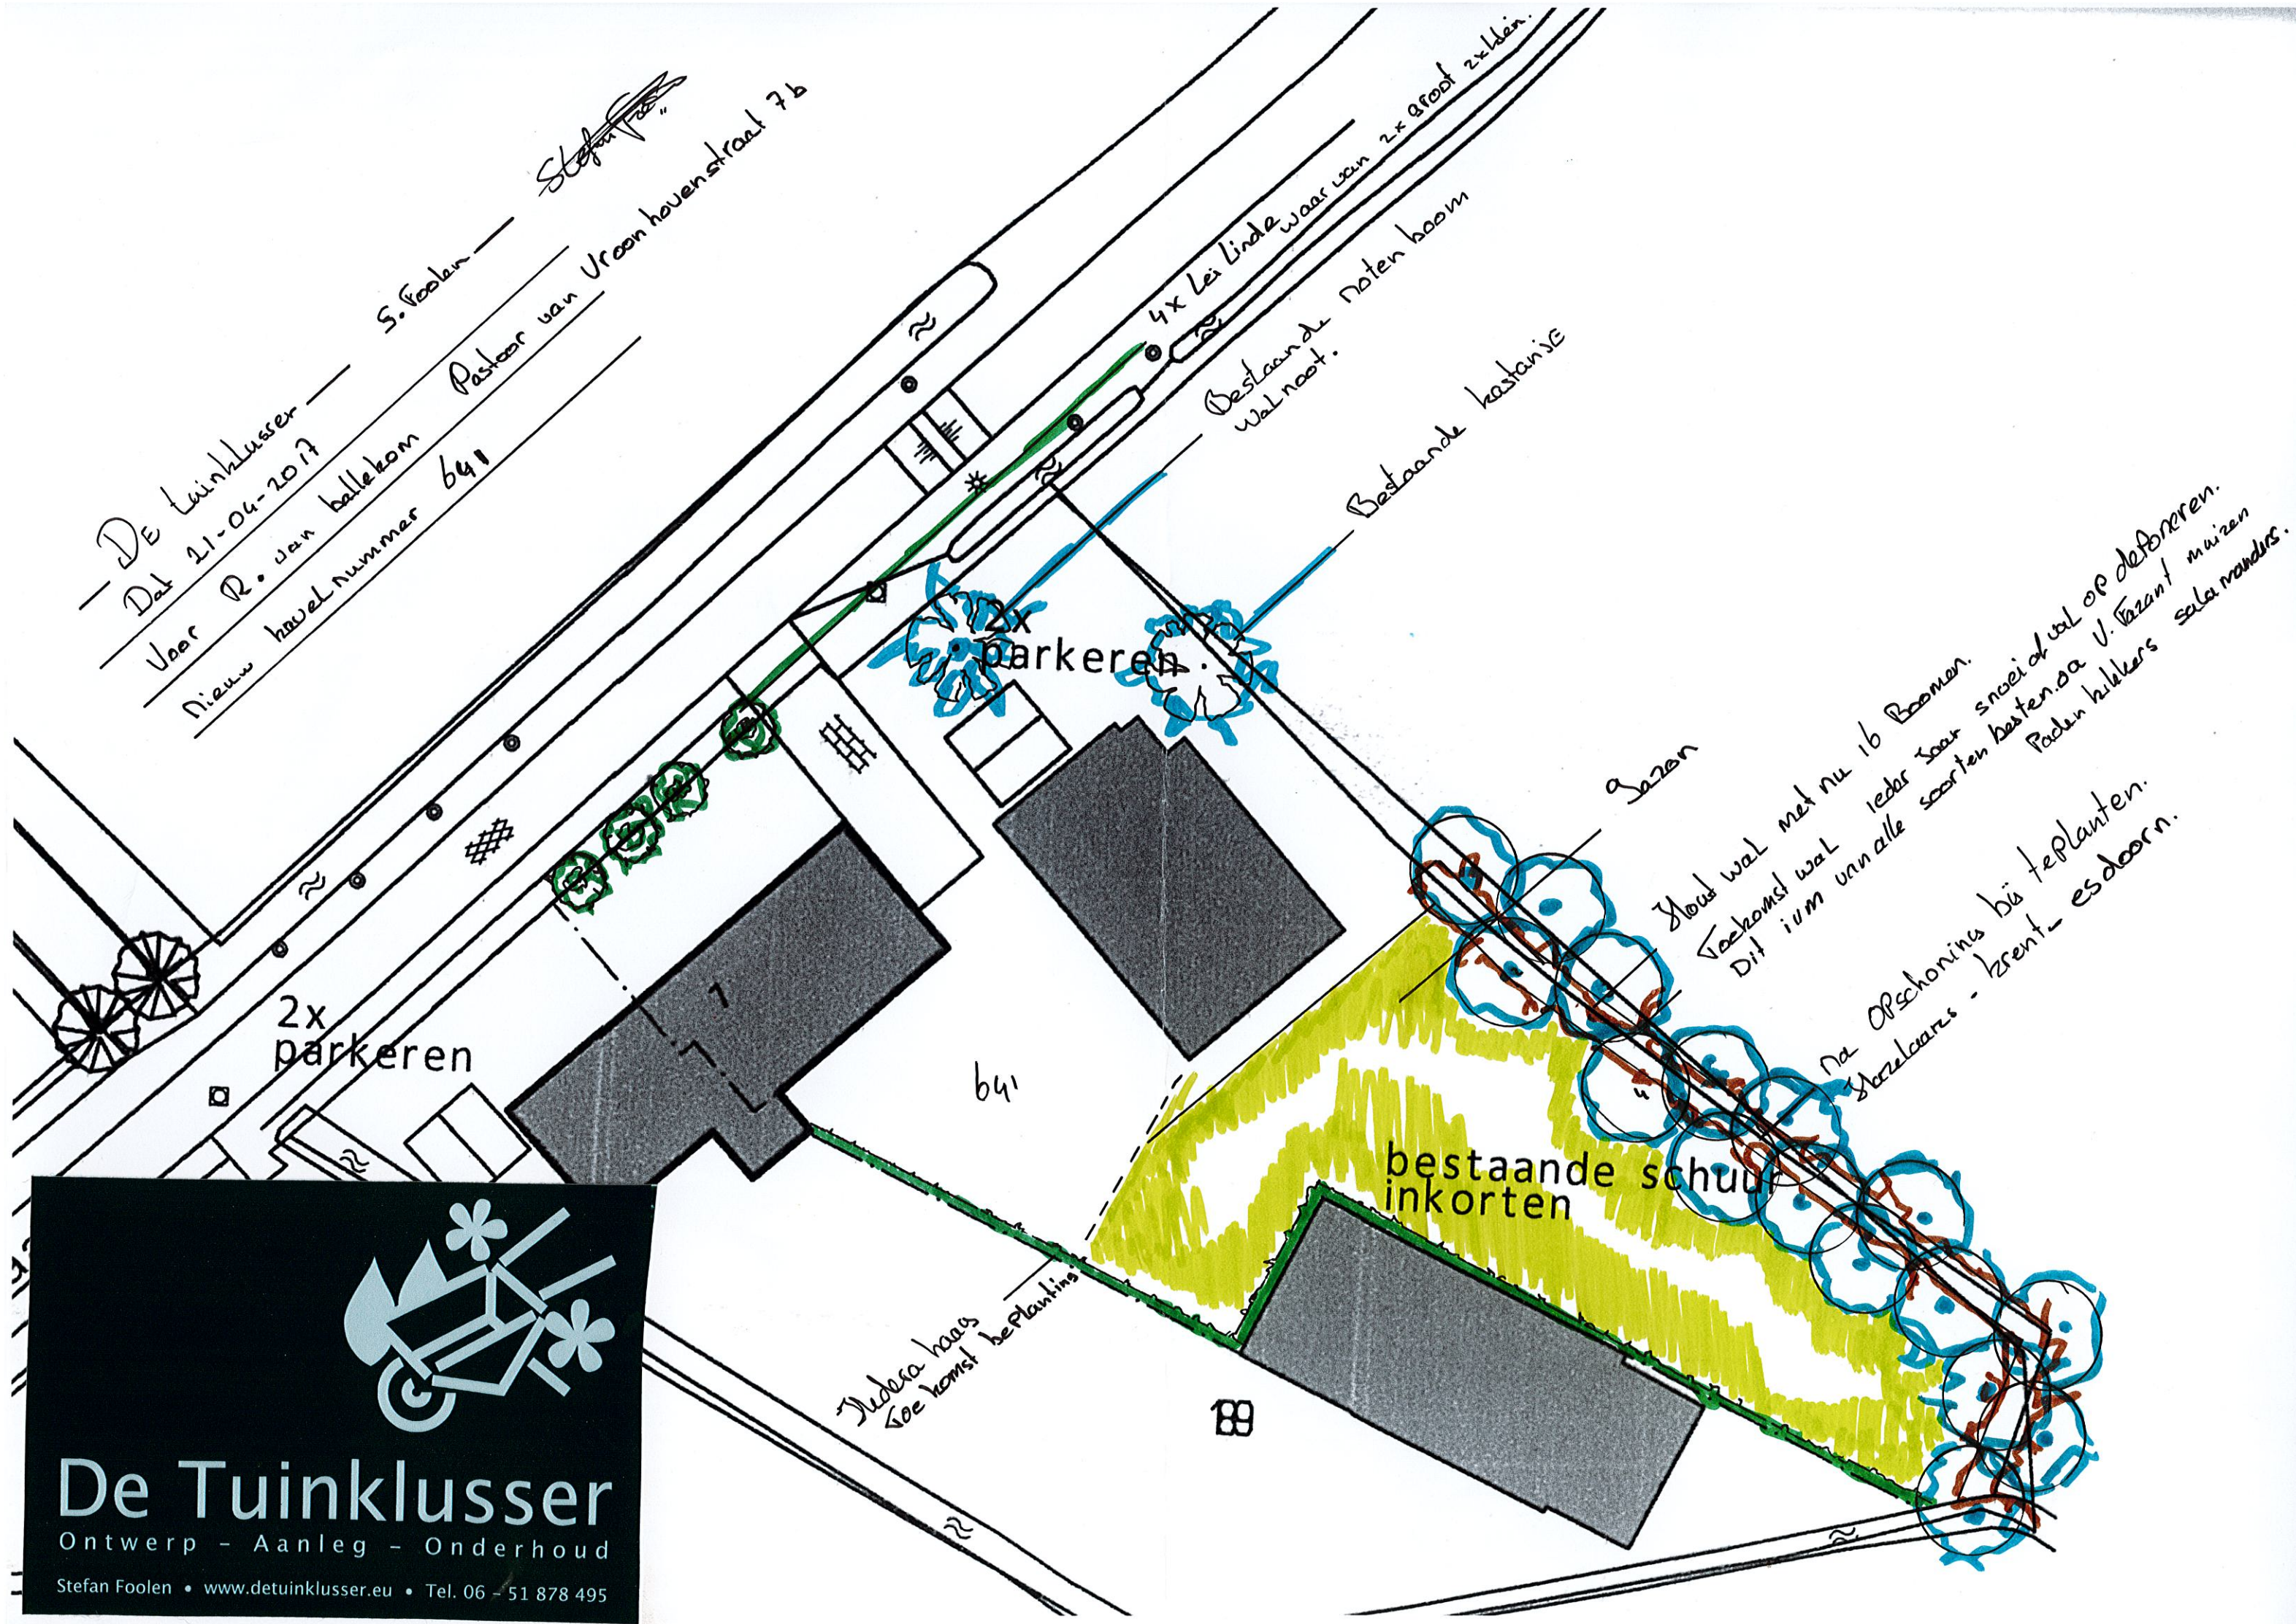


De Tuinklusser

Ontwerp - Aanleg - Onderhoud

Stefan Foolen • www.detuinklusser.eu • Tel. 06 - 51 878 495

Pastoor van Voorhoeven straat 7b
 schiedel
 Dal 6.7.2017

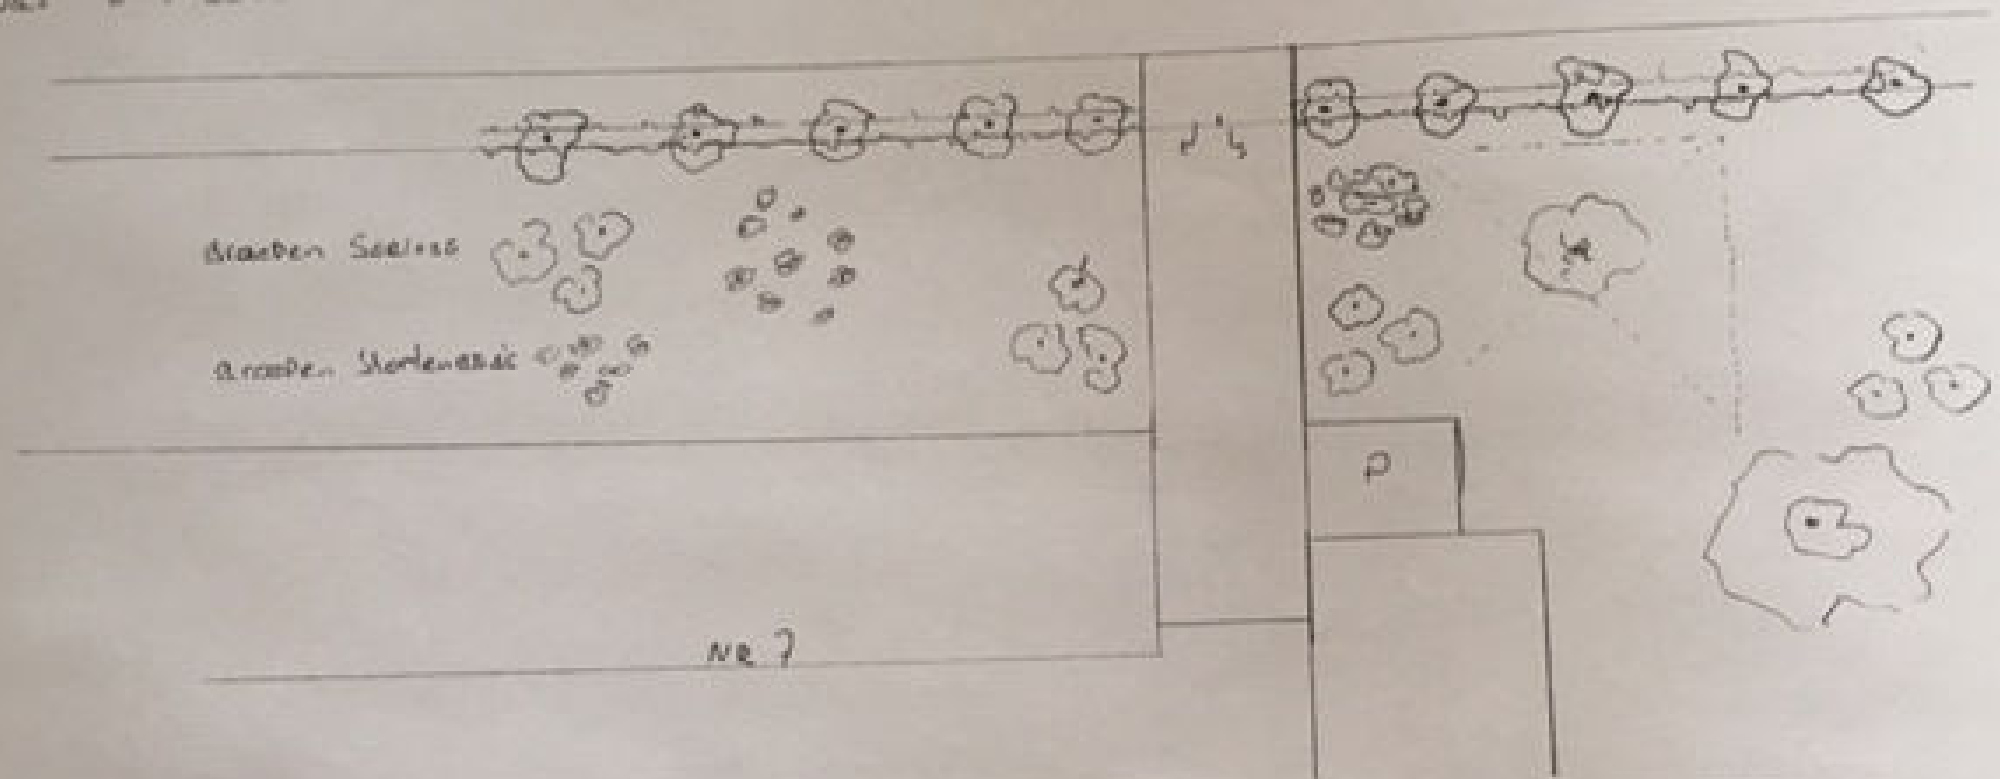

Links en Rechts van de open 1x Le Linde + dubbel carpinus of Paras (beek).
 Parkeer Plaats opgeschoven naar verharding in de voor Projectie.
 In de Le Planting van de voortuin zijn seringa en hore Hartenbeis opgenomen
 plantafstand 250cm Dubbel