




Geriefhout

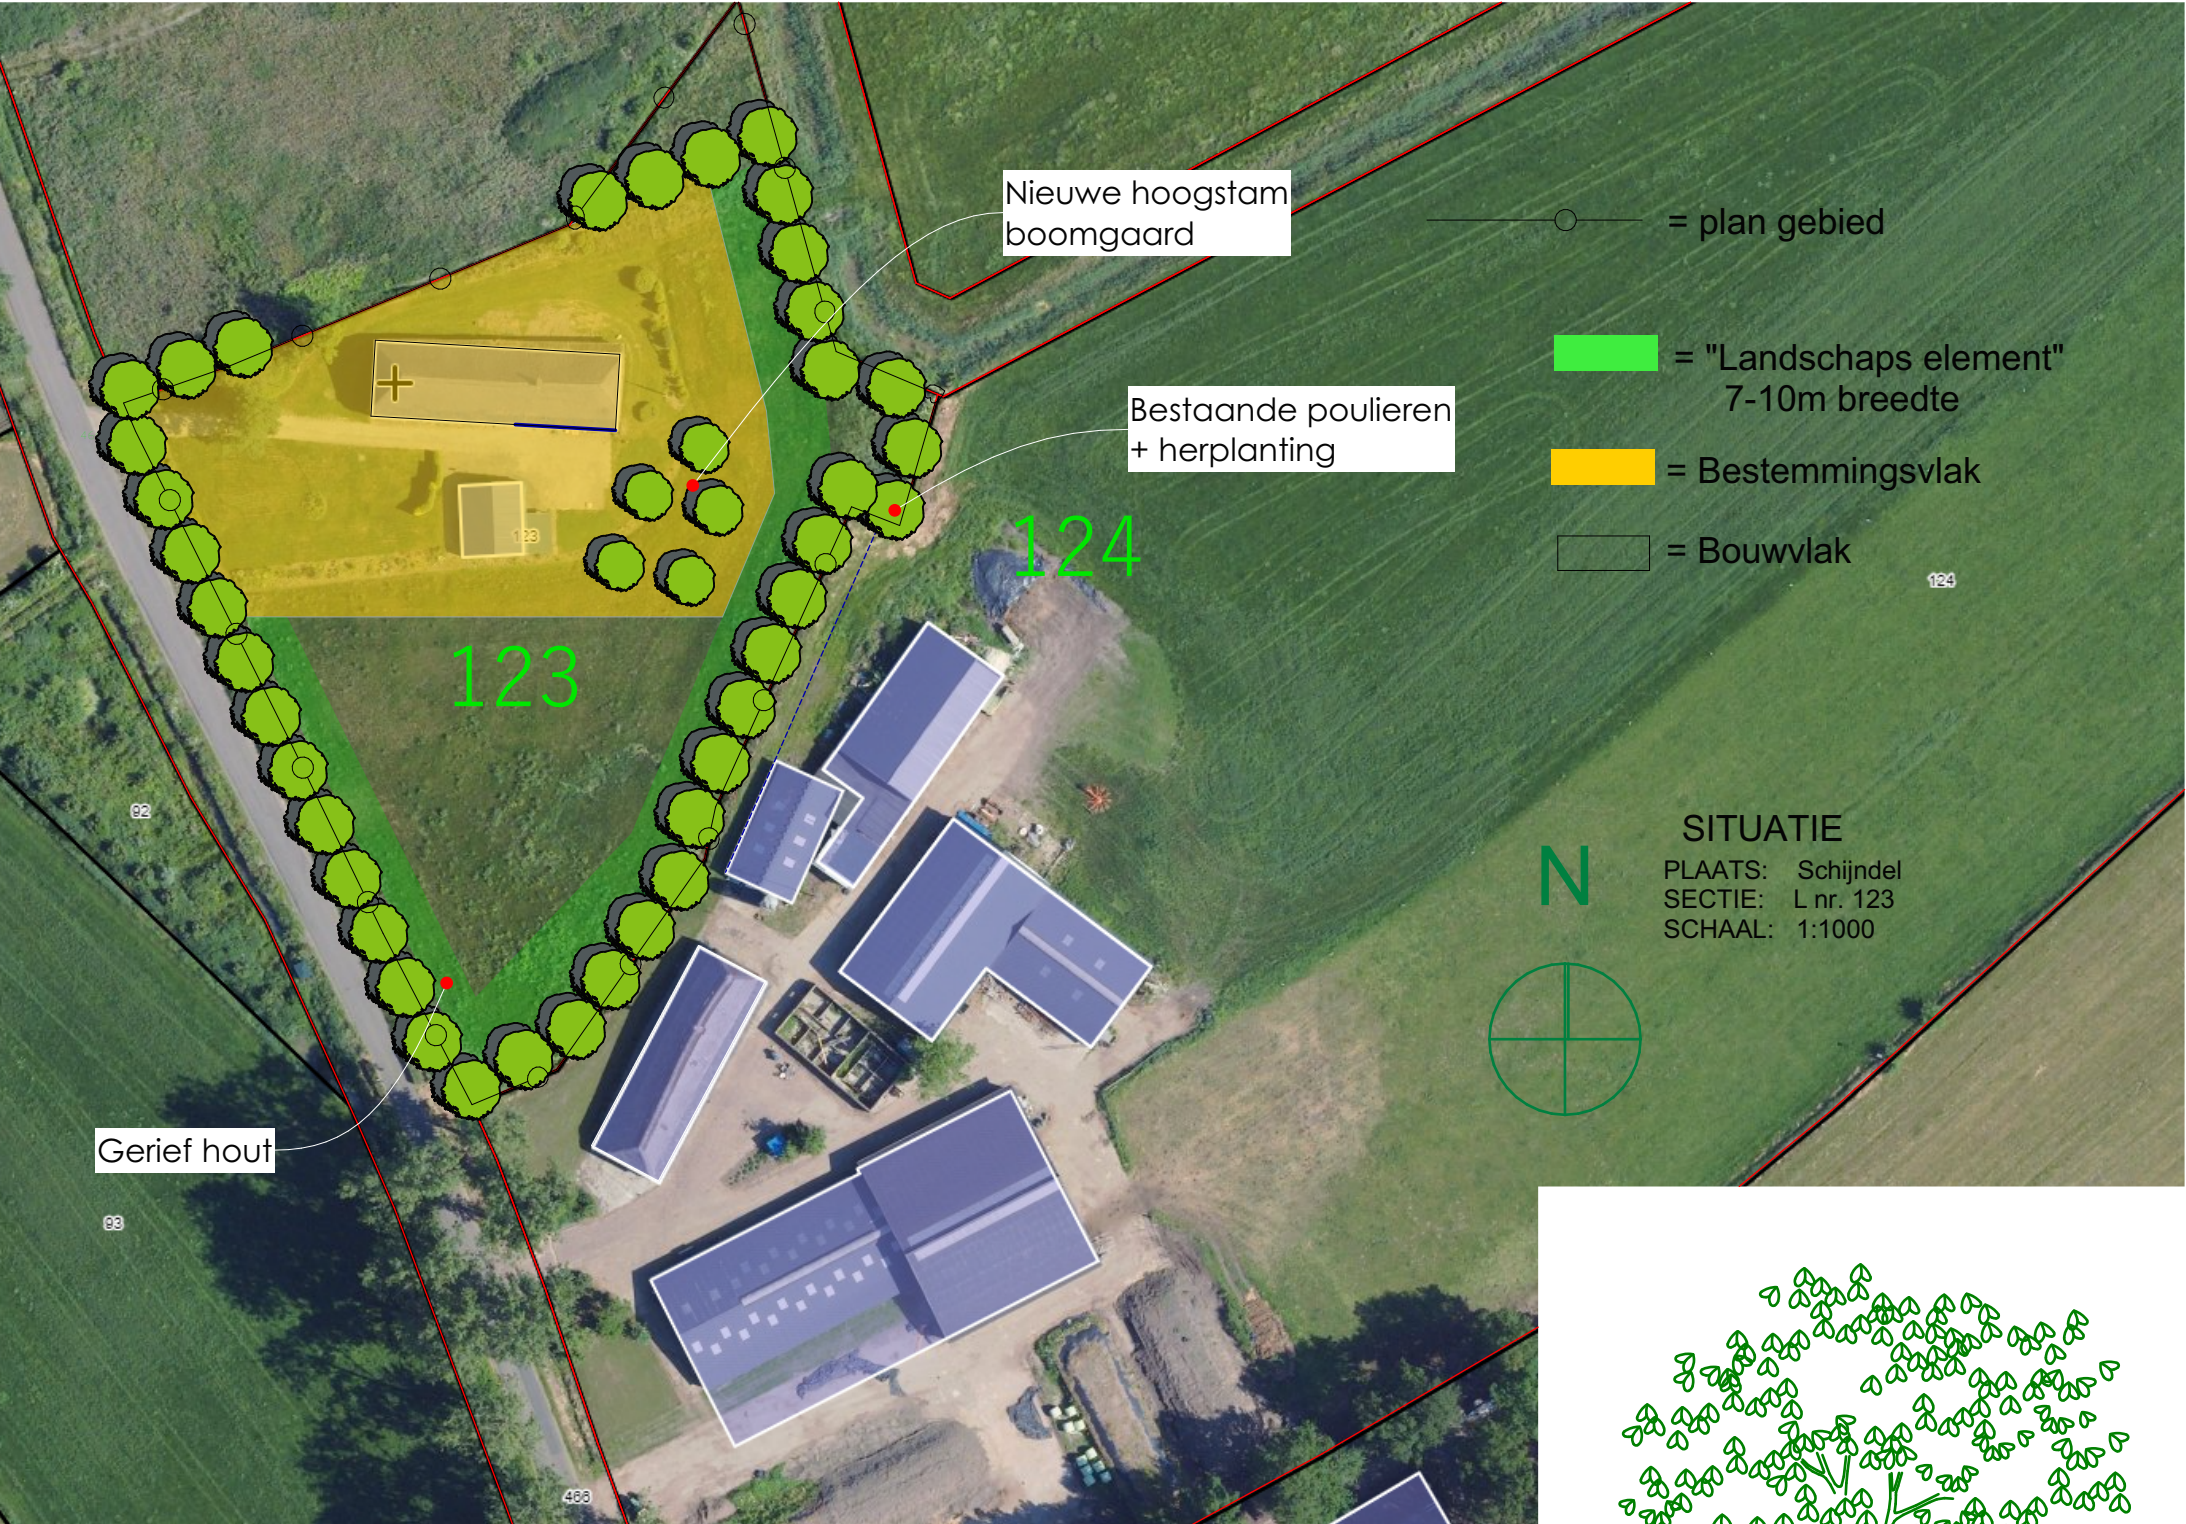

Hoogstam boomgaard

M2M
ARCHITECTUUR

Doornboomstraat 36 5091 CB Middelbeers | T: 013 - 514 1594
www.M2Marchitectuur.nl info@M2Marchitectuur.nl

Project: **Bouwgrenslin**
Locatie: **Borne 46
5481 XR Schijndel**

Onderdeel: **Landschapsplan**
Schaal: **1:1000, 1:100**
Datum: **01-02-2024**
Getekend: **A.B.**
Formaat: **A3**

* Niet voor uitvoering geschikt
* Alle maten in het werk controleren
* Alle constructies vlgs. berekening constructeur

Projectnummer: **0000**
Bladnummer: **Groen**

