




Verklaring

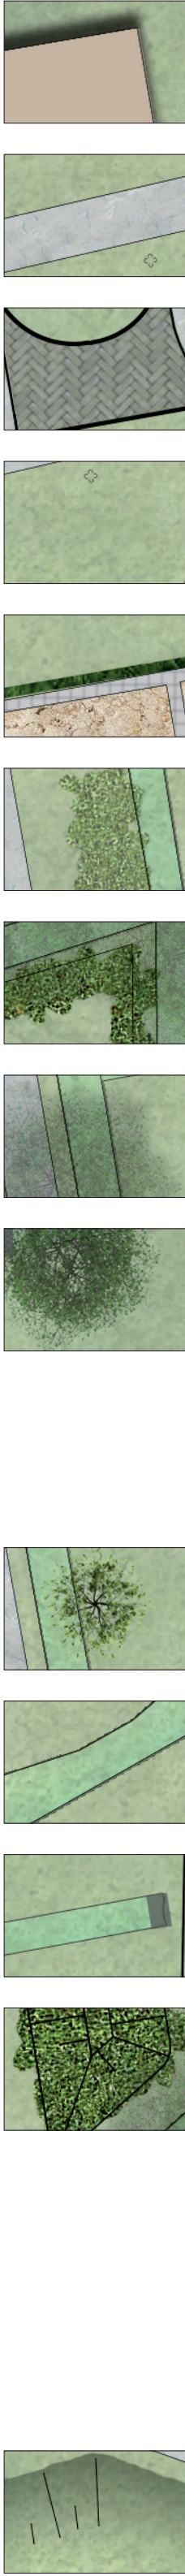

- Gebouw
- Asfalt
- Betonstraatstenen
- Gras
- Bestaande haag
- Bestaande beplanting
- Nieuwe beplanting
- Bestaande boom
- Nieuwe boom met soort
- Ac Acer campestre
Al Alnus glutinosa
Po Populus nigra
Sa Salix alba
- Nieuwe boom knotwig 17st
- Greppel
- Rabat met duiker
- Nieuwe grondwal met gemengd inheems bosplantsoen
- Struikvormers**
Corylus colurna 20%
Cornus mas 20%
Mespilus germanica 10%
Prunus spinosa 15%
Viburnum opulus 15%
- Boomvormers**
Betula pubescens 10%
Acer campestre 10%
- Bestaande grondwal crossbaan

0	06-07-2017		JJ	EVH	EVH
Versie	Datum	Omschrijving	Opsteller	Par.	Verificate

Wielersbaan Schijndel

Onderaans
Landschappelijke inpassing

Oorspronkelijk
Gemeente Meierijstad

888 - 3368333
info@kragten.nl
www.kragten.nl

kragten

Fase
Concept

Formaat
A0

Schaal
1:500

Projectnummer
MEI001

Takeningsnummer
2017-0946

Behorende bij doc. nr.
-

088 - 3368333
info@kragten.nl
www.kragten.nl

kragten

0 10 20 30 40 50 60 70 80 90 100

1:500