


LIGGING

Het plangebied is gelegen ten westen van de kern Schijndel. Zie de markeringen in de uitsnede van de topografische kaart hieronder en de luchtfoto rechts.

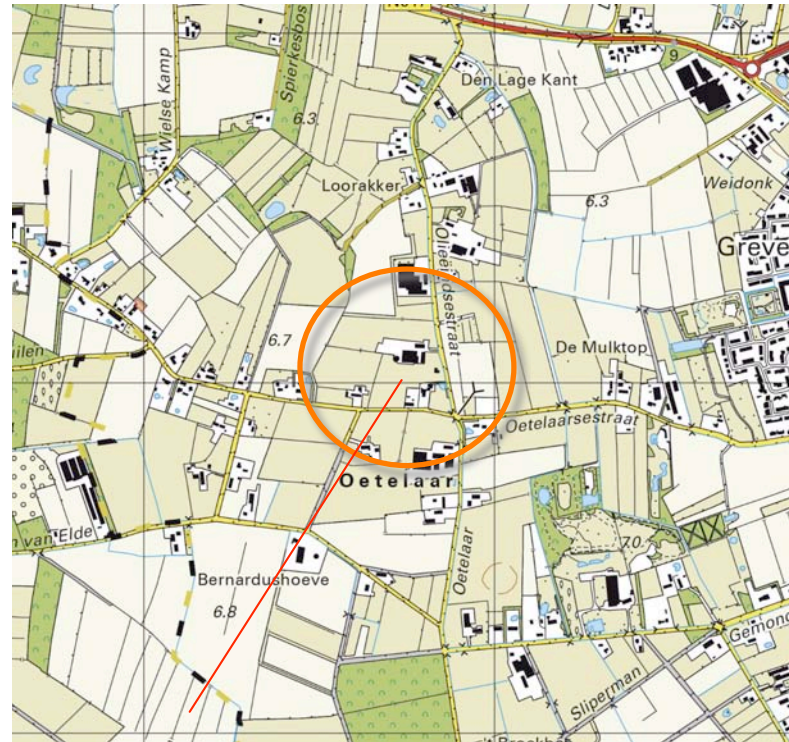

plangebied



het plangebied

SITUATIE 1900

In 1900 worden al twee bebouwingen gekarteerd; de oude hoeve aan de noordkant en een ten zuiden hiervan gelegen stal. Het plangebied was gesitueerd aan de rand van een zone met klein- tot middenschalg bouwland. De smalle, langgerekte percelen bouwland werden in 1900 begeleid door bomenrijen. Langs de lager dan het bouwland gelegen Olieëindsestraat bevonden zich een zone met kleinschalig grasland en huisweitjes ter hoogte van de bebouwde erven. Kenmerkend voor het plangebied is de terugwijkende, met de stal naar de weg gerichte ligging van de oude hoeve.

karakteristiek

De landschappelijk context is te kenschetsen als klein- tot middenschalg bouwland, in een oudere ontginning. Kenmerkend voor de omzoming van bebouwde erven zijn;

- a) hagen, solitaire bomen en bomenrijen of kleine boomgaardjes nabij de hoeve,
- b) houtwallen, groensingels of daar uit overgebleven bomenrijen aan de veldkanten.

Zie de uitsnedes van de topkaart uit 1900 hieronder en de projectie in de luchtfoto rechts.



topografische kaart 1900

klein- tot middenschalg bouwland

zone met kleinschalig grasland en huisweitjes langs de weg



Topkaart 1900: de oude hoeve en een stal, huisweitjes met hagen, bomenrijen en hoogstamfruit

HISTORISCHE SCHETS

In de eerste decennia van de 20ste eeuw verandert er weinig. In de periode rond de Tweede Wereldoorlog worden de bomenrijen aan de perceelsranden voor een aanzienlijk deel gerooid op grond van de vraag naar stookhout. De vraag naar voedsel was groot; nabij de bebouwde erven worden in 1956 boomgaarden met kleine kippen- en varkensstalletjes gekarteerd. Zie de karteringen uit 1928 en 1956 rechtsboven.


In de loop van de navolgende decennia is een opkomst van de intensieve veehouderij aan de orde. In het plangebied worden stallen ten behoeve van varkenshouderij en een tweede bedrijfswoning gerealiseerd. In de context worden de kleinschalige percelen in toenemende mate samengevoegd en benut als grasland. Tegen de eeuwwisseling wordt de varkenshouderij in het plangebied losgelaten en overgeschakeld op melkveehouderij. Aan de westkant van het erf worden voeropslagen en een mestsilo gerealiseerd, de varkenstallen worden deels omgevormd, deels vervangen. Zie de karteringen uit 1988 en 2013 rechtsonder.

conclusie


In de eerste decennia van de 20ste eeuw verandert weinig. Rond de Tweede Wereldoorlog worden veel kavelbeplantingen en kleine boomgaarden gerooid. De ontwatering wordt verbeterd, de huisweitjes aan de lager gelegen oostkant worden deel van de huiskavel. In de loop van de zeventiger en tachtiger jaren is een opkomst van intensieve veehouderij te constateren; in het plangebied worden varkensstallen en een tweede bedrijfswoning gerealiseerd. Tegen het einde van de 20ste eeuw wordt omgeschakeld op melkveehouderij. Aan de westkant van het erf worden voeropslagen en een mestsilo gerealiseerd. In de context verschuift het accent van het bodemgebruik richting grasland.



1928 weinig verandering

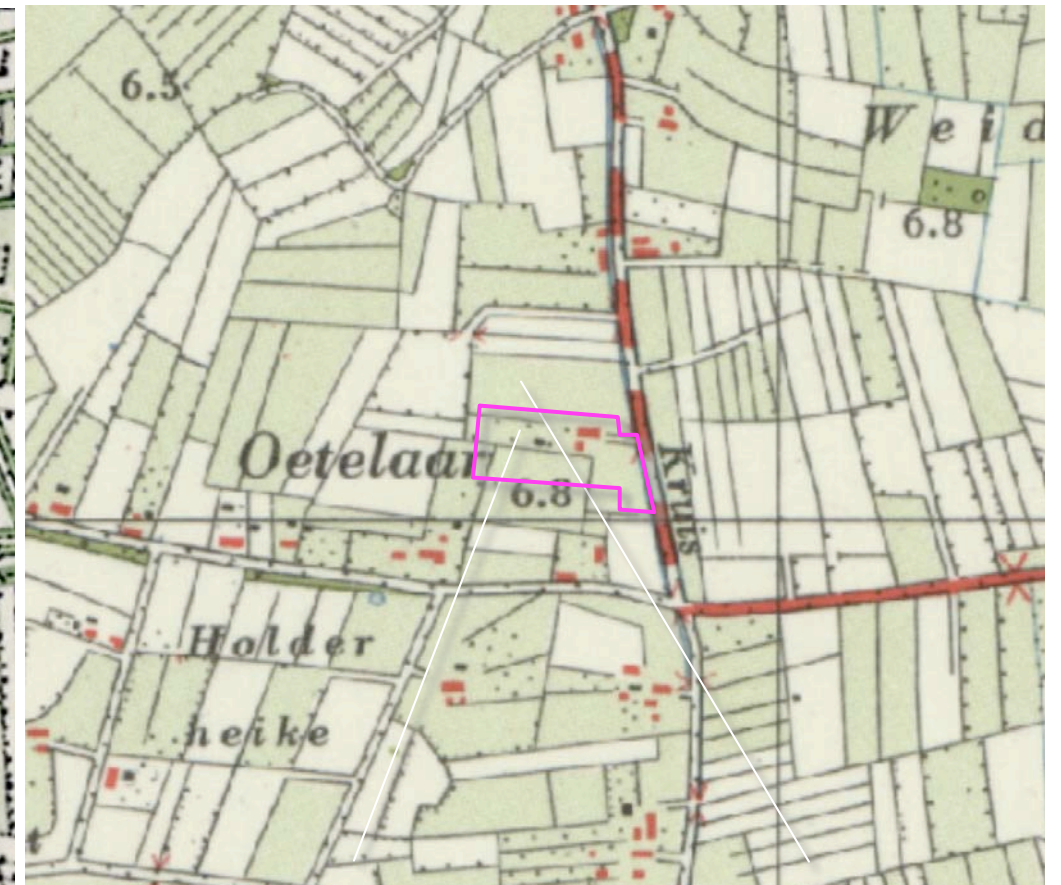

1956 boomgaard en stalletjes, bomenrijen gerooid

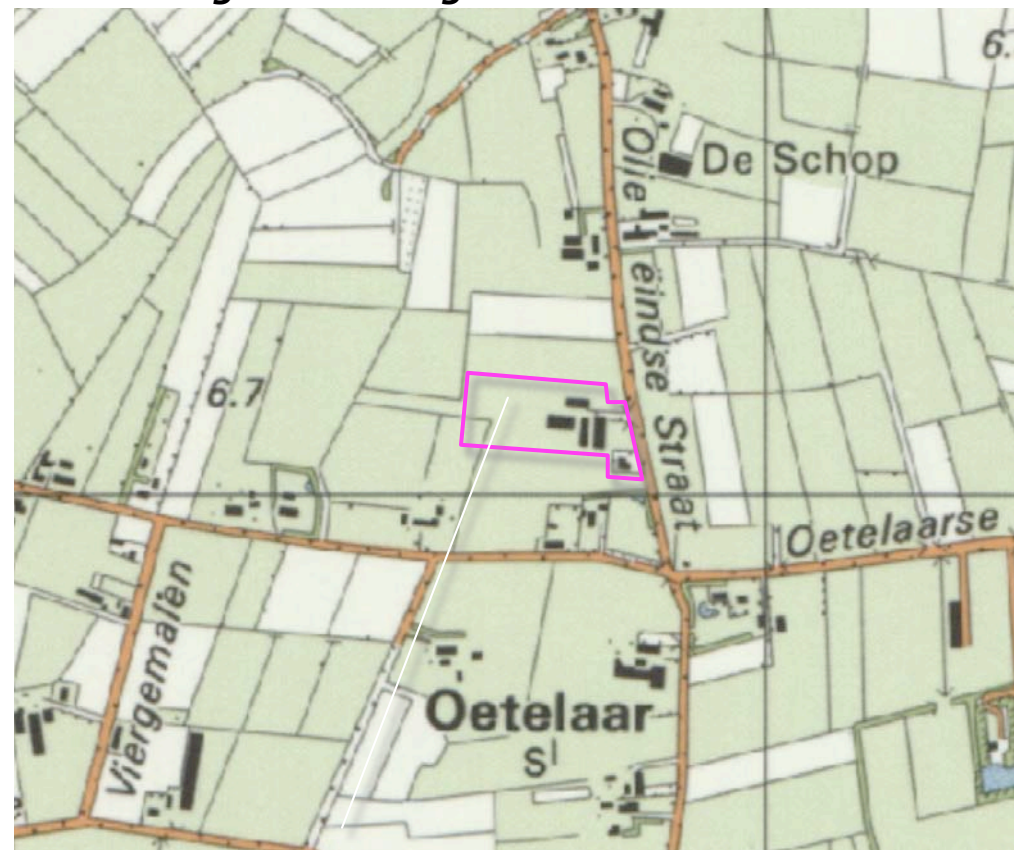

1988 accent op grasland




2013 voeropslagen, mestsilo, uitbreiding stallen

HUIDIG RUIMTELIJK KADER

Het plangebied is gesitueerd in een sterker verdichte context; het ruimtelijk kader wordt gevormd door;

- a) de bomenrij (knotwilgen) ten westen van het plangebied en het bosje ten noordwesten van het plangebied,
- b) de bebouwing en beplanting van de ten noorden, zuidwesten en zuiden gelegen bebouwde erven,
- c) de bomenrijen langs de Oetelaarsestraat en de Olieëindsestraat.


Zie de markeringen in de luchtfoto rechts.

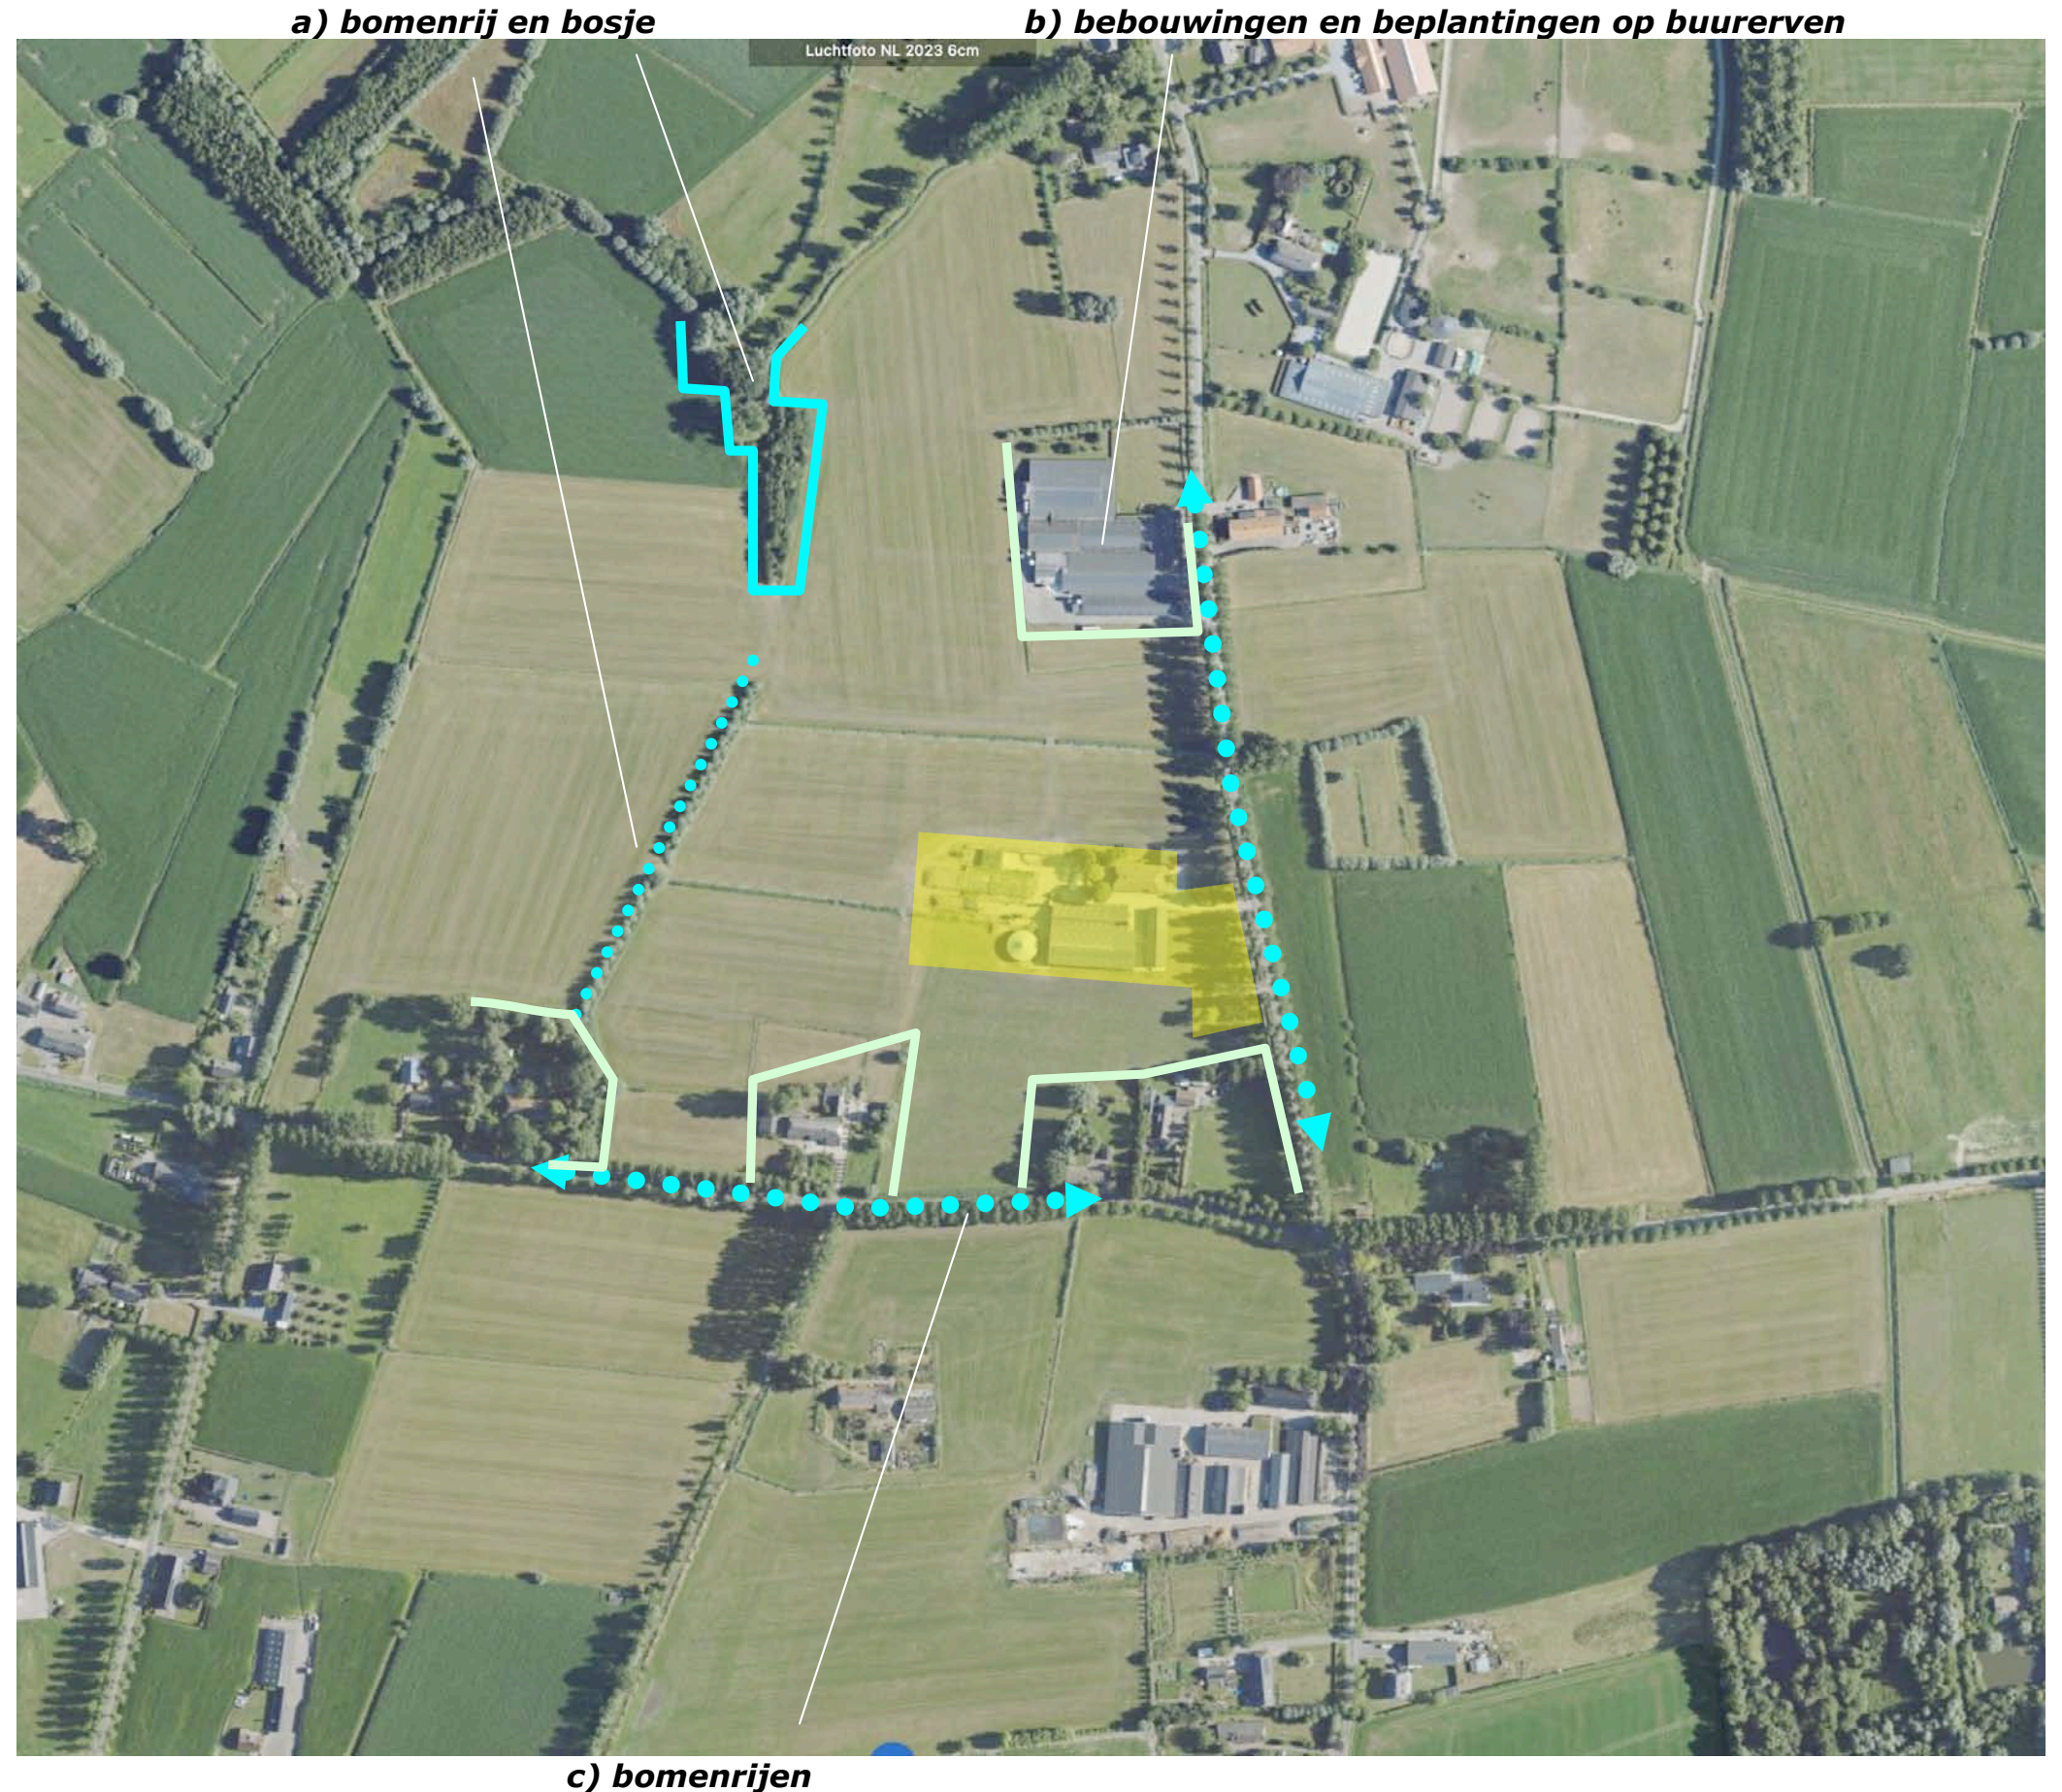

RUIMTELIJKE BELEVING

Het plangebied is gesitueerd in een sterker verdichte ruimtelijke context. Het wordt waargenomen;


- a) in de benadering en tijdens de passage vanaf de Olieëindsestraat,
 - b) in een doorkijk vanaf de Oetelaarsestraat.
- Zie de markeringen in de luchtfoto rechts en de foto's op de navolgende pagina.

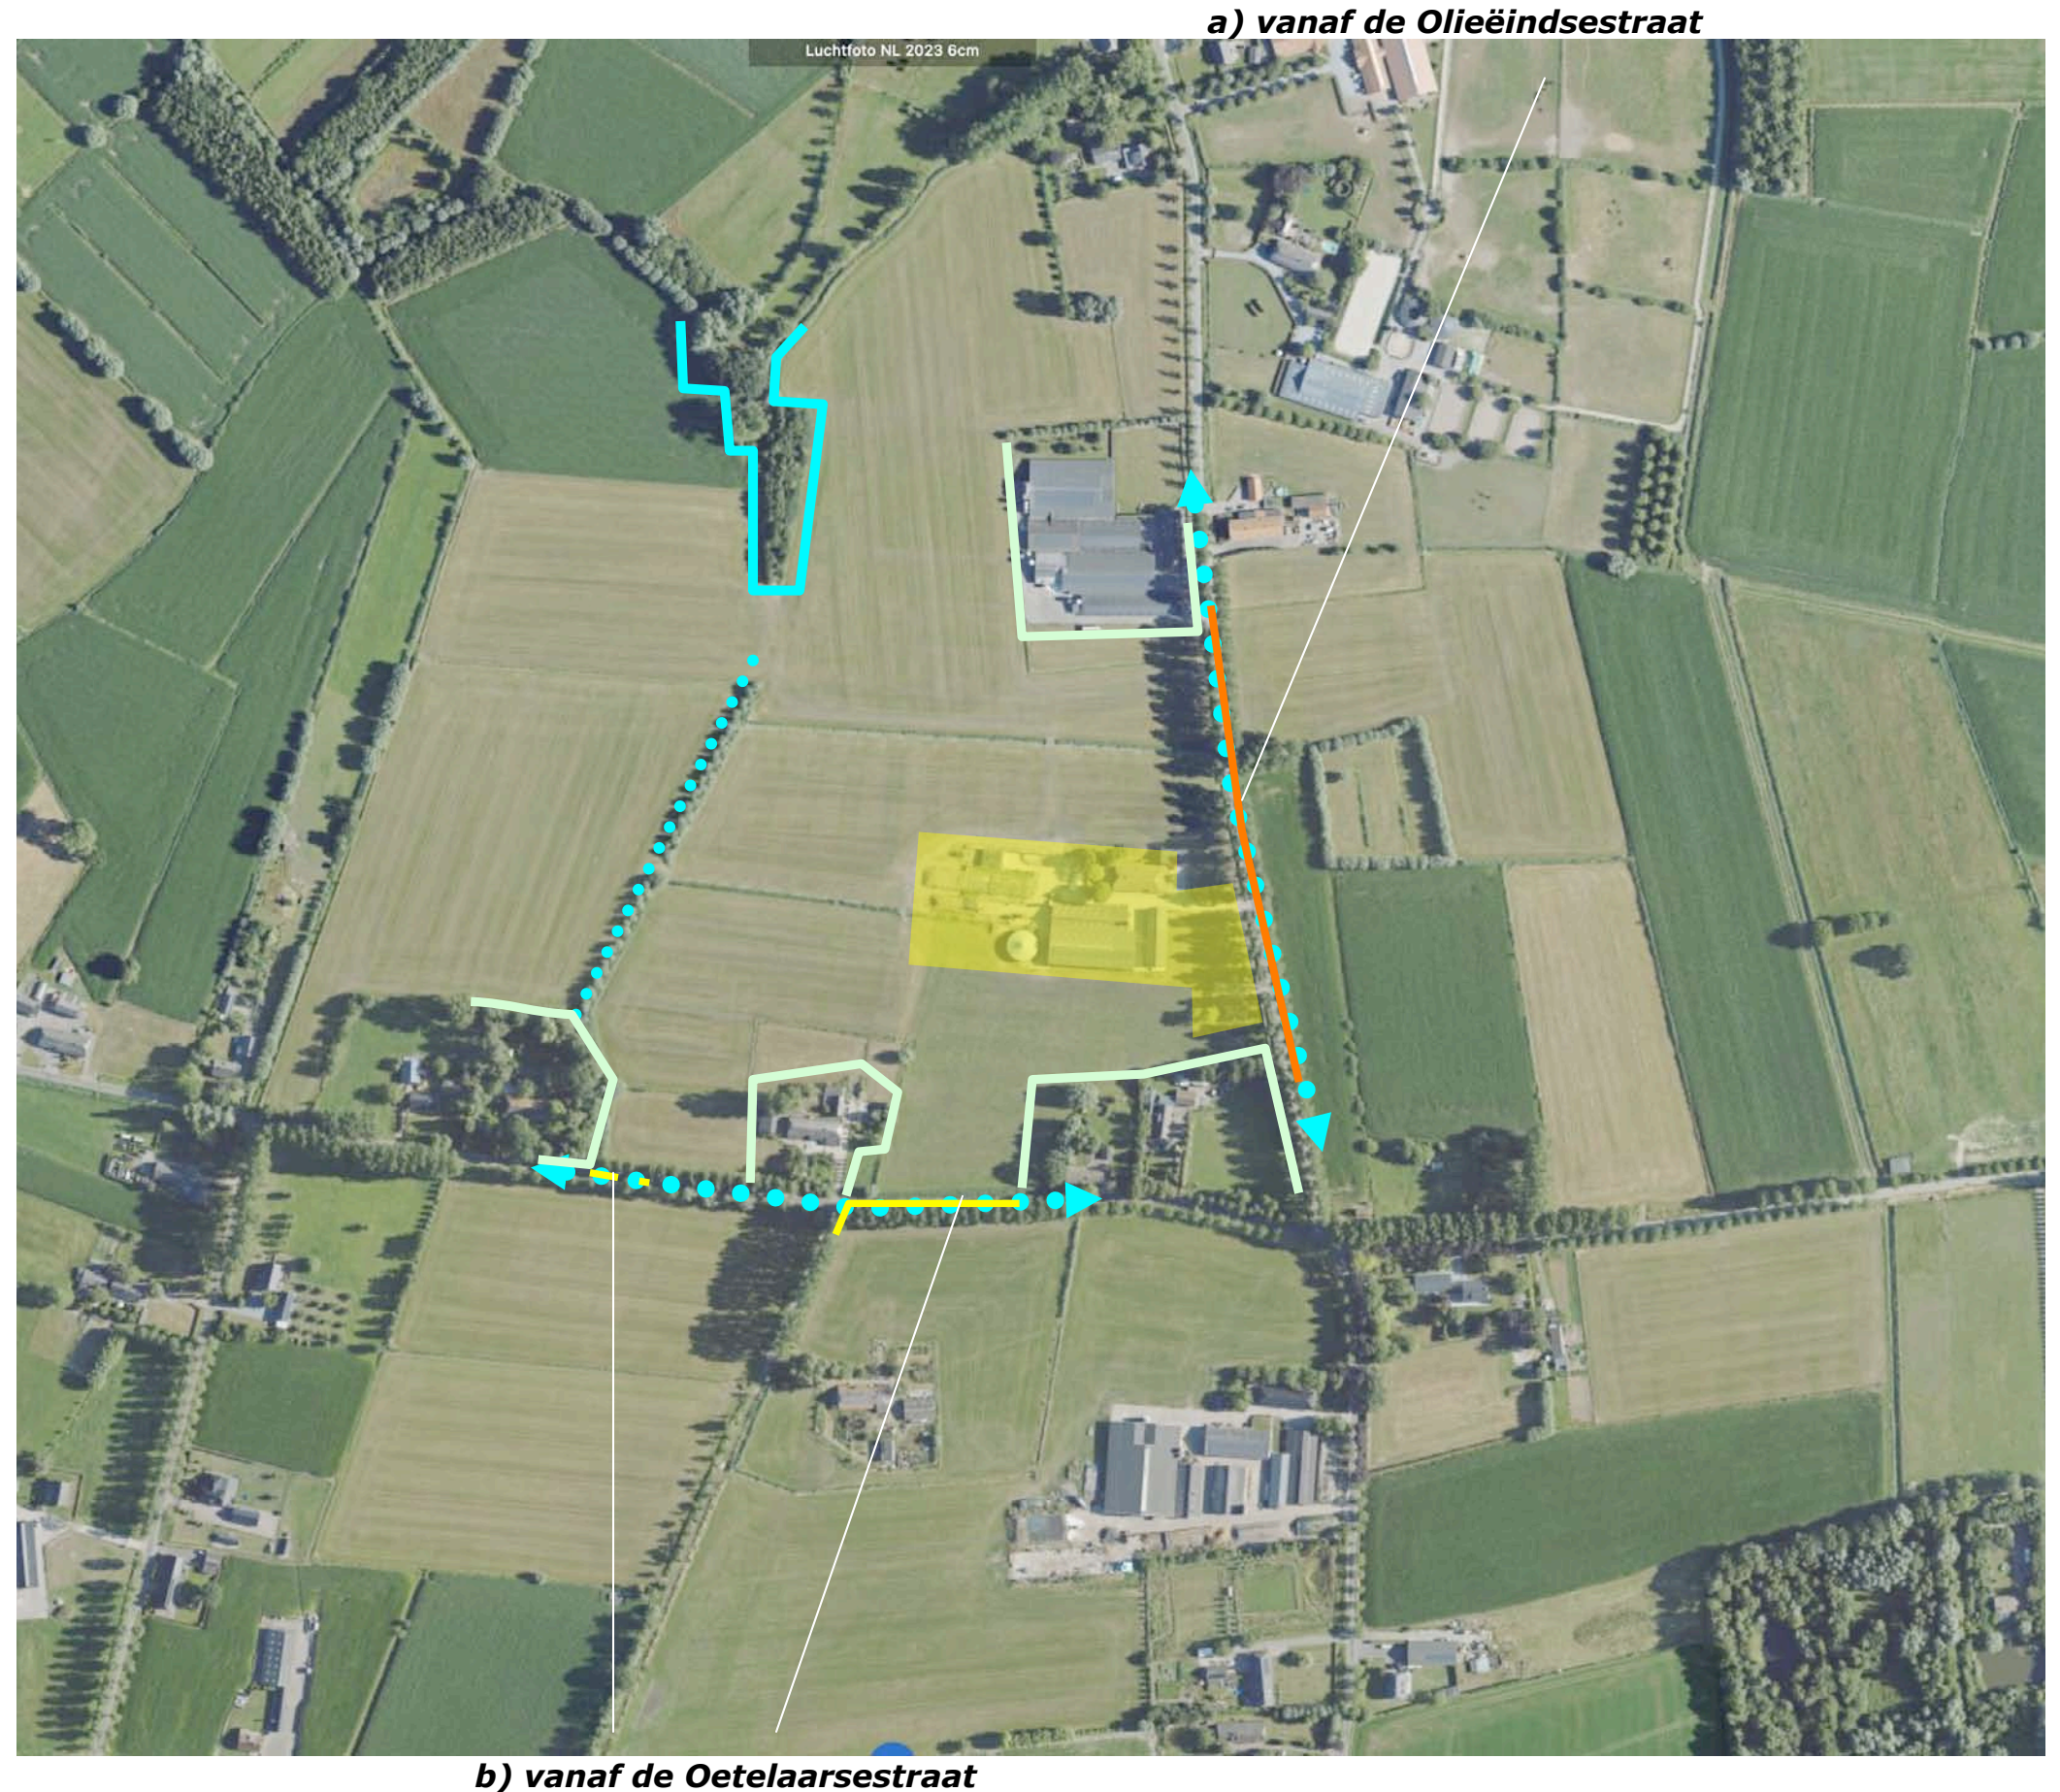

3D OLIEËINDESESTRAAT

1,2) Vanaf de Olieëindsestraat komend uit het het noorden toont zich de noordkant enige tijd in de benadering, tijdens de passage toont zich de oostkant. De bedrijfsgebouwen zijn op enige afstand van de weg gelegen en sluiten qua maat en schaal bij de context. De gebouwen tonen zich in relatie de bomen in het landschap en het plangebied. Het plangebied wordt hierdoor verankerd in het landschap. Toevoegen van enkele bomen rond de bedrijfsgebouwen en sterder definieren van het voorerf (de ruimte tussen de bedrijfsgebouwen en de weg) met hagen en bomen, zou de inbinding in de context en samenhang versterken.

3) Komend uit het zuiden toont zich de zuidkant en de oostkant. Het beeld wordt bepaald door de bedrijfswoning aan de zuidoostkant. De woning toont zich in relatie tot een uit hagen en bomen bestaand groen kader. Zie de markeringen in de luchtfoto hieronder.

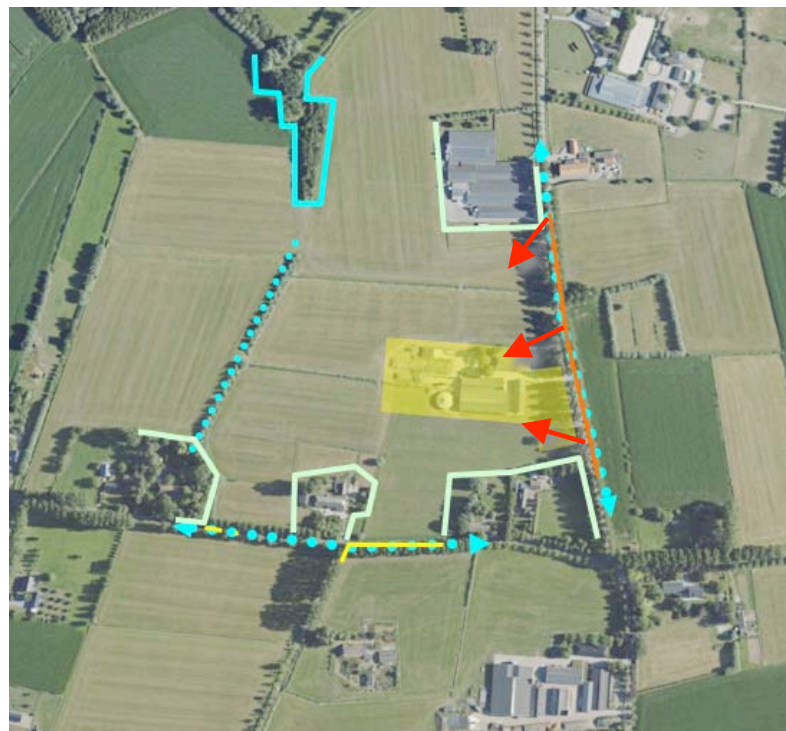

standplaats fotograaf



1,2) Zicht op de noordkant in de benadering, de oostkant tijdens de passage. De bebouwing toont zich in relatie..



.. tot de bomen in het plangebied en de context. Toevoegen van enkele bomen zou de inbinding kunnen versterken.



3) Uit het zuiden; de woning is beeldbepalend, toont zich in relatie tot een bomen en hagen bestaand kader.

3D OETELAARSESTRAAT

1) Vanaf de Oetelaarsestraat, komend uit het westen is een korte doorkijk op de westkant en een klein deel van de zuidkant mogelijk; de mestlo toont zich. De bebouwing van het ten noorden gelegen buurerf bepaald het beeld, afschermen van de mestlo zou het totaalbeeld ten goede komen.

2) Vanaf de Oetelaarsestraat ter hoogte van de aantakking van de weg Bundershoeve is een zicht op delen van de zuidkant mogelijk; de bebouwing toont zich in relatie tot de bomenrijen langs de Olieëindsestraat.

Toevoegen van een enkele boom in het plangebied zou de inbinding kunnen versterken.

3) Vanaf de Oetelaarsestraat ter hoogte van het plangebied is een zicht op een groot deel van de zuidkant mogelijk; de melkveestal en de mestlo bepalen het beeld, tonen zich relatief kaal aan de passant. Toevoegen van enkele maat en schaal verlenende bomen is wenselijk. Zie de markeringen in de luchtfoto hieronder.



standplaats fotograaf

Conclusie

Het plangebied is gelegen in een sterker verdichte context. Het wordt in de benadering en tijdens uit de passage waargenomen vanaf de Olieëindsestraat en in doorkijken vanaf de Oetelaarsestraat. De bebouwing toont zich in relatie tot de bomen in de context en het plangebied. Toevoegen van enkele bomen rond de bedrijfsgebouwen en accentueren van het voorerf met hagen en bomen, zou de inbinding in de context en samenhang versterken.



1) Zicht op de westkant en de zuidkant; de woning toont zich in een kader van hagen en bomen...



2) en in relatie tot een door bos en bomenrijen gevormd decor.



3) Zicht op de oostkant; het plangebied toont zich in relatie tot het ten westen gelegen bos

KADASTRAAL – 1:1000

Het plangebied omvat een deel van perceel 456 en 692 gelegen in de sectie K van de kadastrale gemeente Schijndel. Het plangebied omvat het bouwvlak en de rondom en aangrenzend gelegen zones die van betekenis zijn voor de inrichting en inpassing van het plangebied. Zie de markeringen in de luchtfoto rechts.



plangebied

AANWEZIGE BEBOUWING

De bebouwing in het plangebied omvat het navolgende;

- a) de oude hoeve met een bedrijfswoning en bergruimte,
- b) een berging ten noordoosten hiervan,
- c) een mestlo aan de westkant,
- d) de rundveestallen in het centrum van het plangebied,
- e) een jongveestal en bergruimte ten oosten hiervan,
- f) een bedrijfswoning aan de zuidoostkant van het plangebied.

Zie de markeringen in de luchtfoto rechts en de vogelvlucht hieronder.



ZONERING & ONTSLUITING

Aan de westkant van het plangebied bevinden zich sleufsilos, voerplaten en een opslag voor vaste mest.
 De stallen en de oude hoeve worden ontsloten via de ten westen van de stallen, ten zuiden en oosten van de hoeve gelegen verhardingen en een oprit in het verlengde hiervan. De bedrijfswoning aan de zuidoostkant wordt ontsloten via een inrit ten noordoosten van deze woning.
 Het gebied ten westen van de oude hoeve en rondom de bedrijfswoning aan de zuidoostkant is in gebruik als tuin. Het gebied tussen de openbare weg en de stallen is te kenschetsen als een huisweitje. De overige delen van het plangebied zijn in gebruik als grasland. Zie de markeringen in de luchtfoto rechts en de navolgende pagina.

Voor, midden en achter

Het erf is in ruimtelijke zin onder te verdelen in drie zones die aan te duiden zijn als voor-, midden- en achtererf. Het voorerf omvat het huisweitje en een bedrijfswoning, het middenerf omvat de stallen en de oude hoeve, op het achtererf bevinden zich de voer- en mestopslagen.



AANWEZIGE BEPLANTING


De beplanting in het plangebied bestaat uit navolgende elementen;

- a) een bomengroep bestaande uit een es, beukenhagen, en een rij notenbomen aan de noordkant van het plangebied,
- b) een groep zuilvormige beuken, een notenboom, leilindes en hagen bestaande uit haagbeuk aan de zuidoostkant van het plangebied.

Zie de markeringen in de luchtfoto rechts.

conditie en waardering

De aanwezige beplantingselementen sluiten goed aan bij de kenmerken van de context en verkeren in goede conditie.

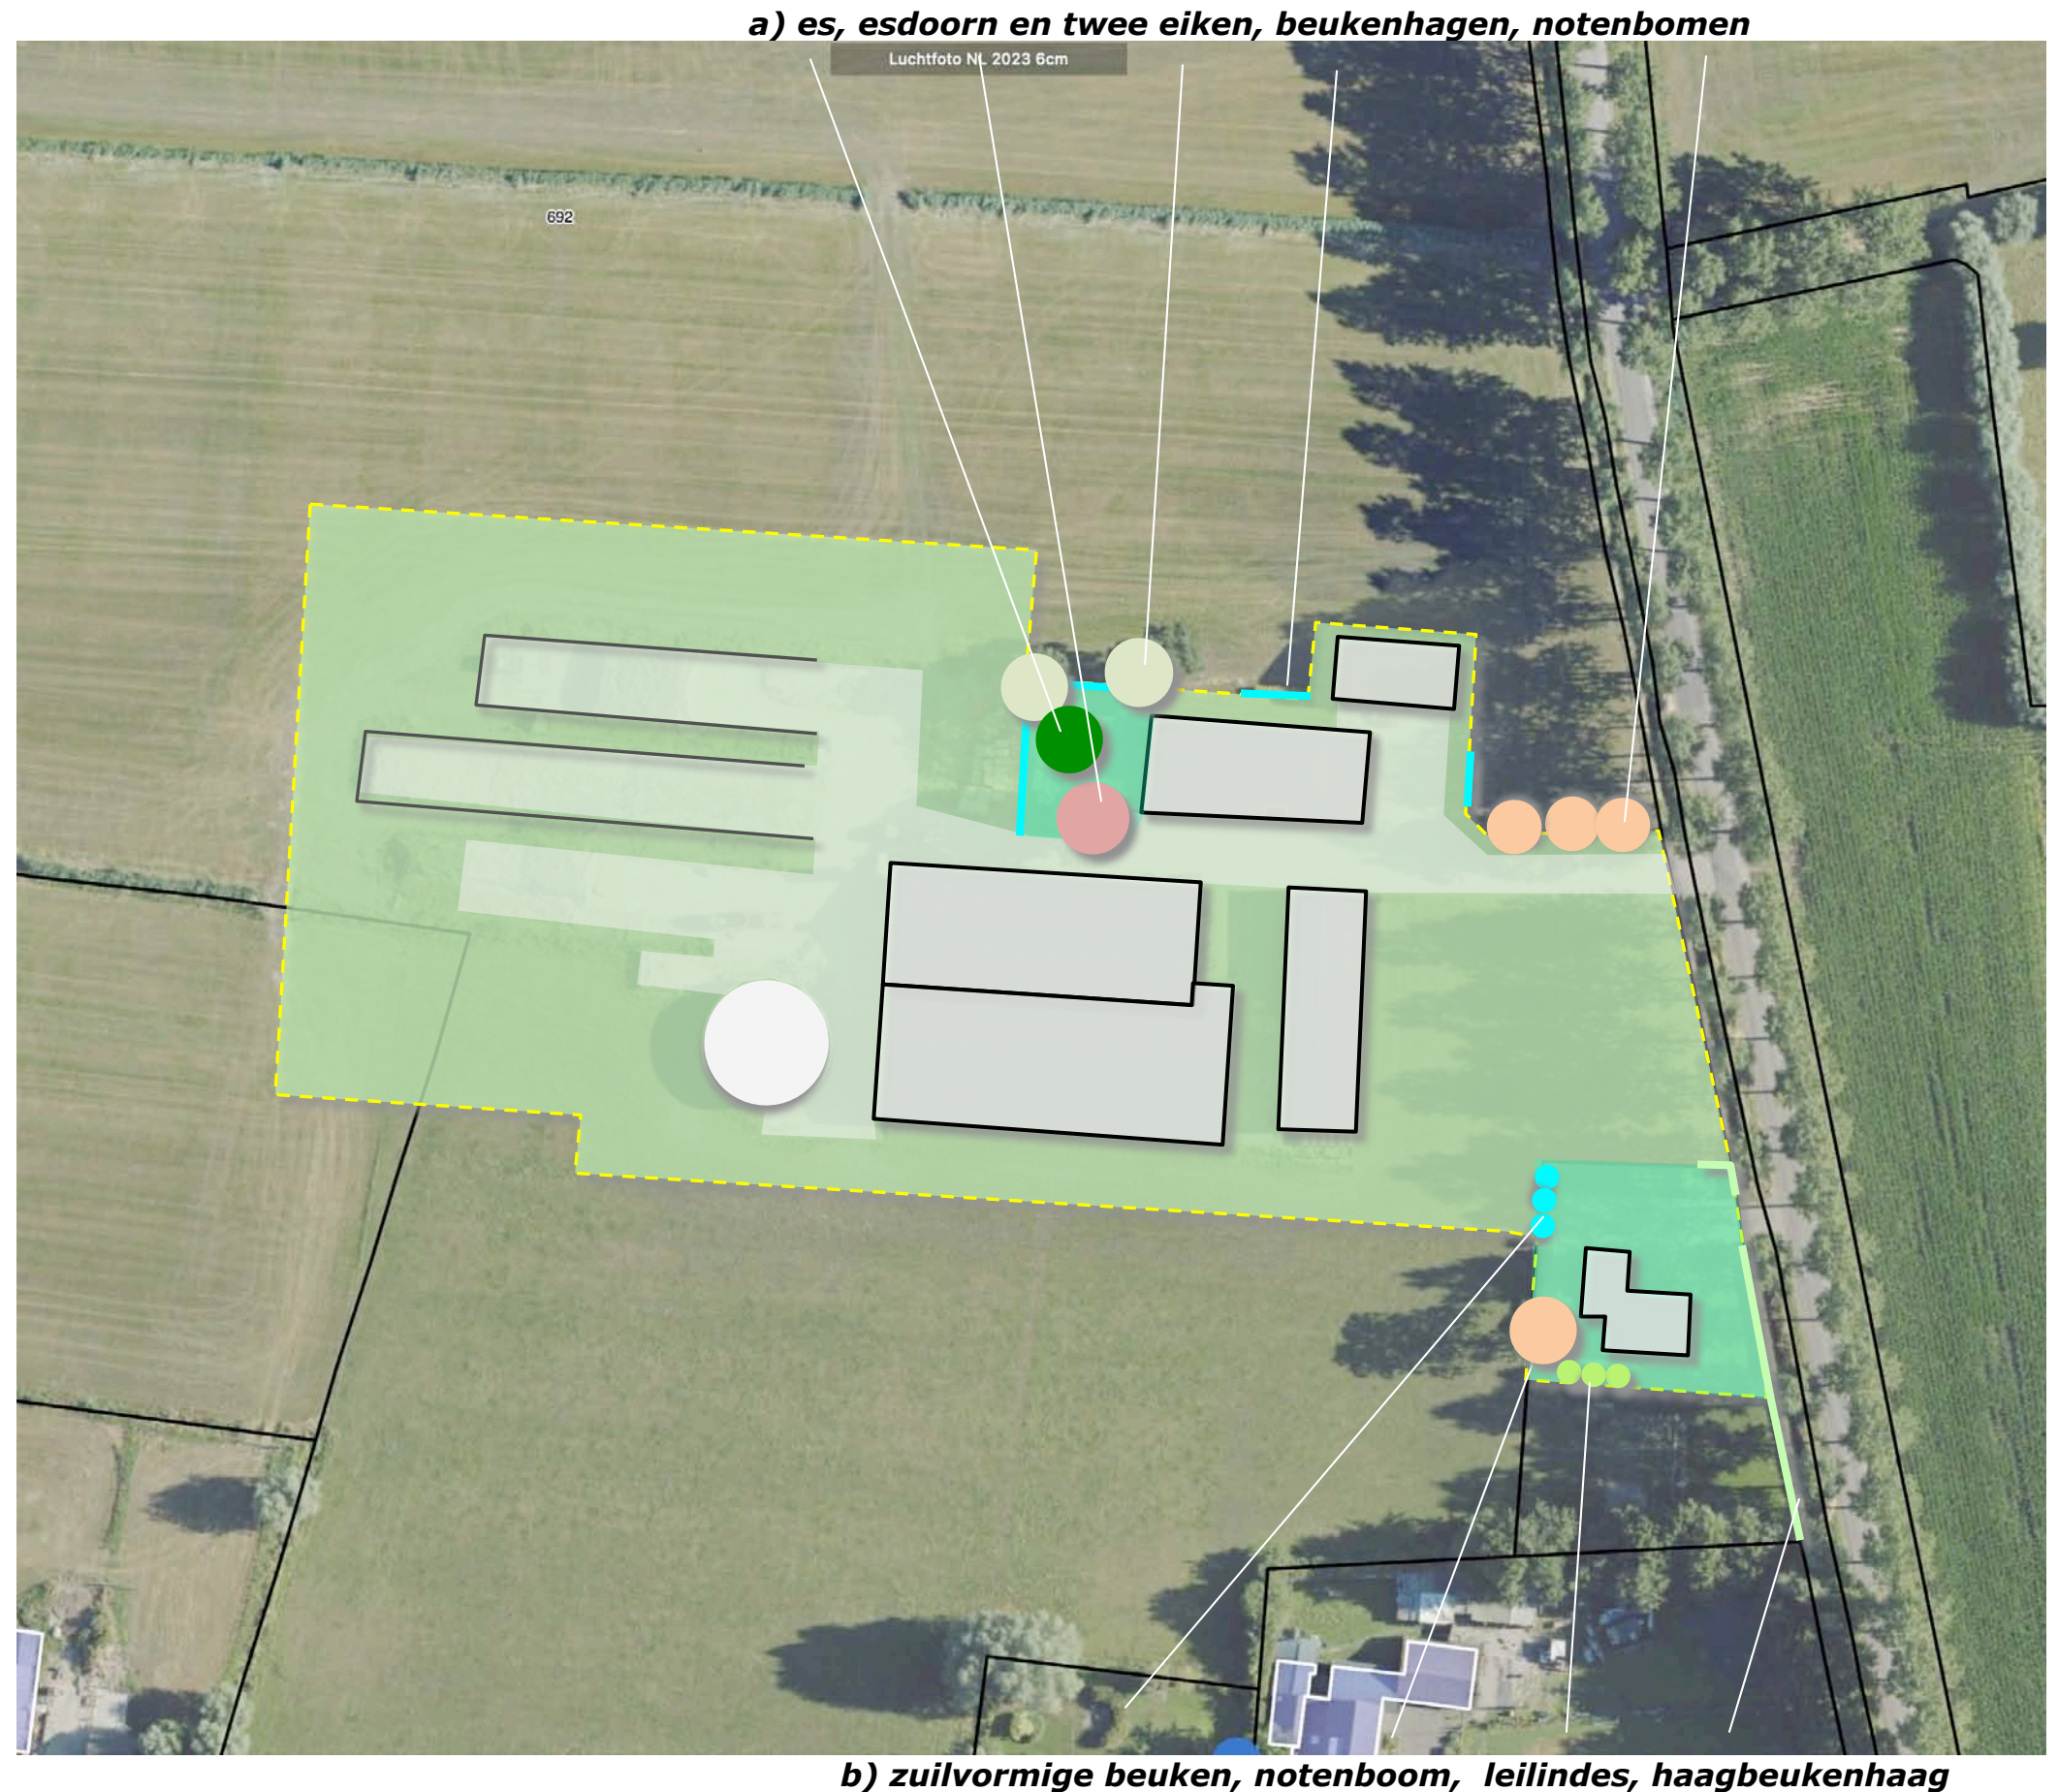

ONTWIKKELING

De ontwikkeling omvat het navolgende;

- a) een uitbreiding aan de zuidkant van de melkveestal,
- b) het verlengen van de sleufsilos en voerplaten,
- c) het vergroten van de opslag voor vaste mest.

infiltratie en ontsluiting

De uitbreiding van de melkveestal, sleufsilos en voeropslagen zal worden ontsloten via de aanwezige verhardingen. Het hemelwater afkomstig van het dak van de uitbreiding van de stal zal worden opgevangen en infiltreren in de kavelsloot ten westen van het erf. Zie de uitsnede van de door Agra-Matic opgestelde situatietekening hieronder en de markeringen in de luchtfoto rechts.



uitsnede situatietekening Agra-Matic

b) uitbreiding sleufsilos en voerplaten



infiltratie

c) uitbreiding opslag vaste mest

b) uitbreiding stal

CONCLUSIES

In het voorafgaande kwam het navolgende naar voren:

De landschappelijk context is te kenschetsen als een oudere ontginning. Kenmerkend voor de omzoming van bebouwde erven zijn;

- a) hagen, solitaire bomen en bomenrijen of kleine boomgaardjes nabij de hoeve,
- b) houtwallen, groensingels of daar uit overgebleven bomenrijen aan de veldkanten.

In de eerste decennia van de 20ste eeuw verandert er relatief weinig. Rond de Tweede Wereldoorlog worden de bomenrijen aan de perceelsgrenzen grotendeels gerooid. Op de erven worden boomgaardjes aangeplant. In de loop van de zeventiger en tachtiger jaren is een opkomst van intensieve veehouderij te constateren; in het plangebied worden varkensstallen en een tweede bedrijfswoning gerealiseerd. Tegen het einde van de 20ste eeuw wordt omgeschakeld op melkveehouderij. Aan de westkant van het erf worden voeropslagen en een mestsiro gerealiseerd. De stallen worden omgevormd, vervangen en uitgebreid. In de context verschuift het accent van het bodemgebruik richting grasland.

Het plangebied is gelegen in een sterker verdichte context. Het wordt in de benadering en tijdens uit de passage waargenomen vanaf de Olieëindsestraat en in doorkijken vanaf de Oetelaarsestraat. De bebouwing toont zich in relatie tot de bomen in de context en het plangebied. Toevoegen van enkele bomen rond de bedrijfsgebouwen en accentueren van het voorerf met hagen en bomen, zou de inbinding in de context en samenhang versterken.

Het plangebied is te zoneren in drie zones; het voorerf met de bedrijfswoning en een huisweijtje, het midden erf met de stallen en het achtererf met de voer- en mestopslagen

De aanwezige beplantingselementen sluiten goed aan bij de kenmerken van de context en verkeren in goede conditie.

De ontwikkeling omvat een uitbreiding van de melkveestall, sleufsilo's en voeropslagen en de mestplaat. De uitbreidingen worden ontsloten via de aanwezige verhardingen. Het hemelwater afkomstig van het dak van de uitbreiding van de stal zal worden opgevangen en infiltreren de kavelsloot ten westen van het erf.


zone met klein- tot middenschallig, door bomenrijen begeleid bouwland



Topkaart 1900: de oude hoeve en een schuur of stal, door hagen en bomenrijen omzoomde weiljes
sleufsilo's, voerplaat en mestplaat tuinzone verhardingen, oprit en inrit huisweijtje



achtererf, middenerf en voorerf

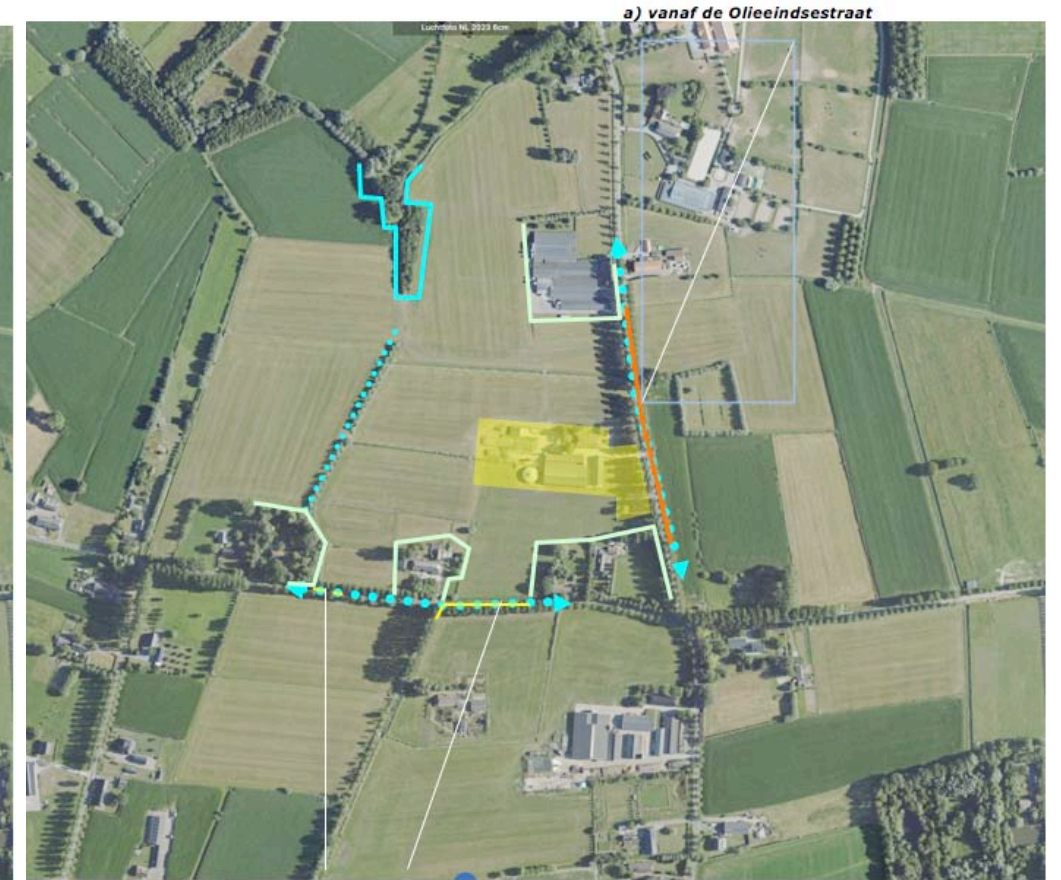

b) vanaf de Oetelaarsestraat



infiltratie

c) uitbreiding opslag vaste mest

b) uitbreiding stal

CONCEPT INPASSING

Op grond van de conclusies omvat het concept voor de inpassing het navolgende:


- 1) Versterken van de inpassing van het middenerf door de aanplant solitaire bomen, hagen en een rij knotwilgen.
- 2) Afschermen van het zicht op de voeropslagen en de mestilo vanaf de Oetelaarstraat door de aanplant van een elzensingel.
- 3) Versterken van de ruimtelijke samenhang aan de straatkant, definiëren van een duidelijk voorerf door de aanplant van een rij notenbomen, een door hagen omzoomde boomgaard in de lager gelegen zone waar van oorsprong de huisweides met fruit en solitaire notenbomen waren gesitueerd.

Zie de markeringen in de luchtfoto rechts.

meervoudige betekenis

De boven omschreven, rechts gemarkeerde maatregelen komen de inpassing van het plangebied meervoudig (in ruimtelijke, ecologische en cultuurhistorische zin) ten goede. Het huisweitje (boomgaard en kruidenrijk grasland) is in ecologisch opzicht van betekenis als steppingstone en refugium, ruimtelijk vormt het een verbindend element tussen de bedrijfswoning in de zuidwesthoek en het middenerf met de gebouwen en de oude hoeve. Het weitje verwijst in cultuurhistorische zin naar het van oudsher bij de hoeves voorkomende huisweitje met hoogstamfruit. Het fruit was van betekenis voor eigen gebruik, het huisweitje werd benut om 'tegen het kalven aanzittende' koeien of zieke dieren dicht bij huis, in het vizier te houden.

1) versterken inpassing middenerf met solitaire bomen, hagen en een rij knotwilgen

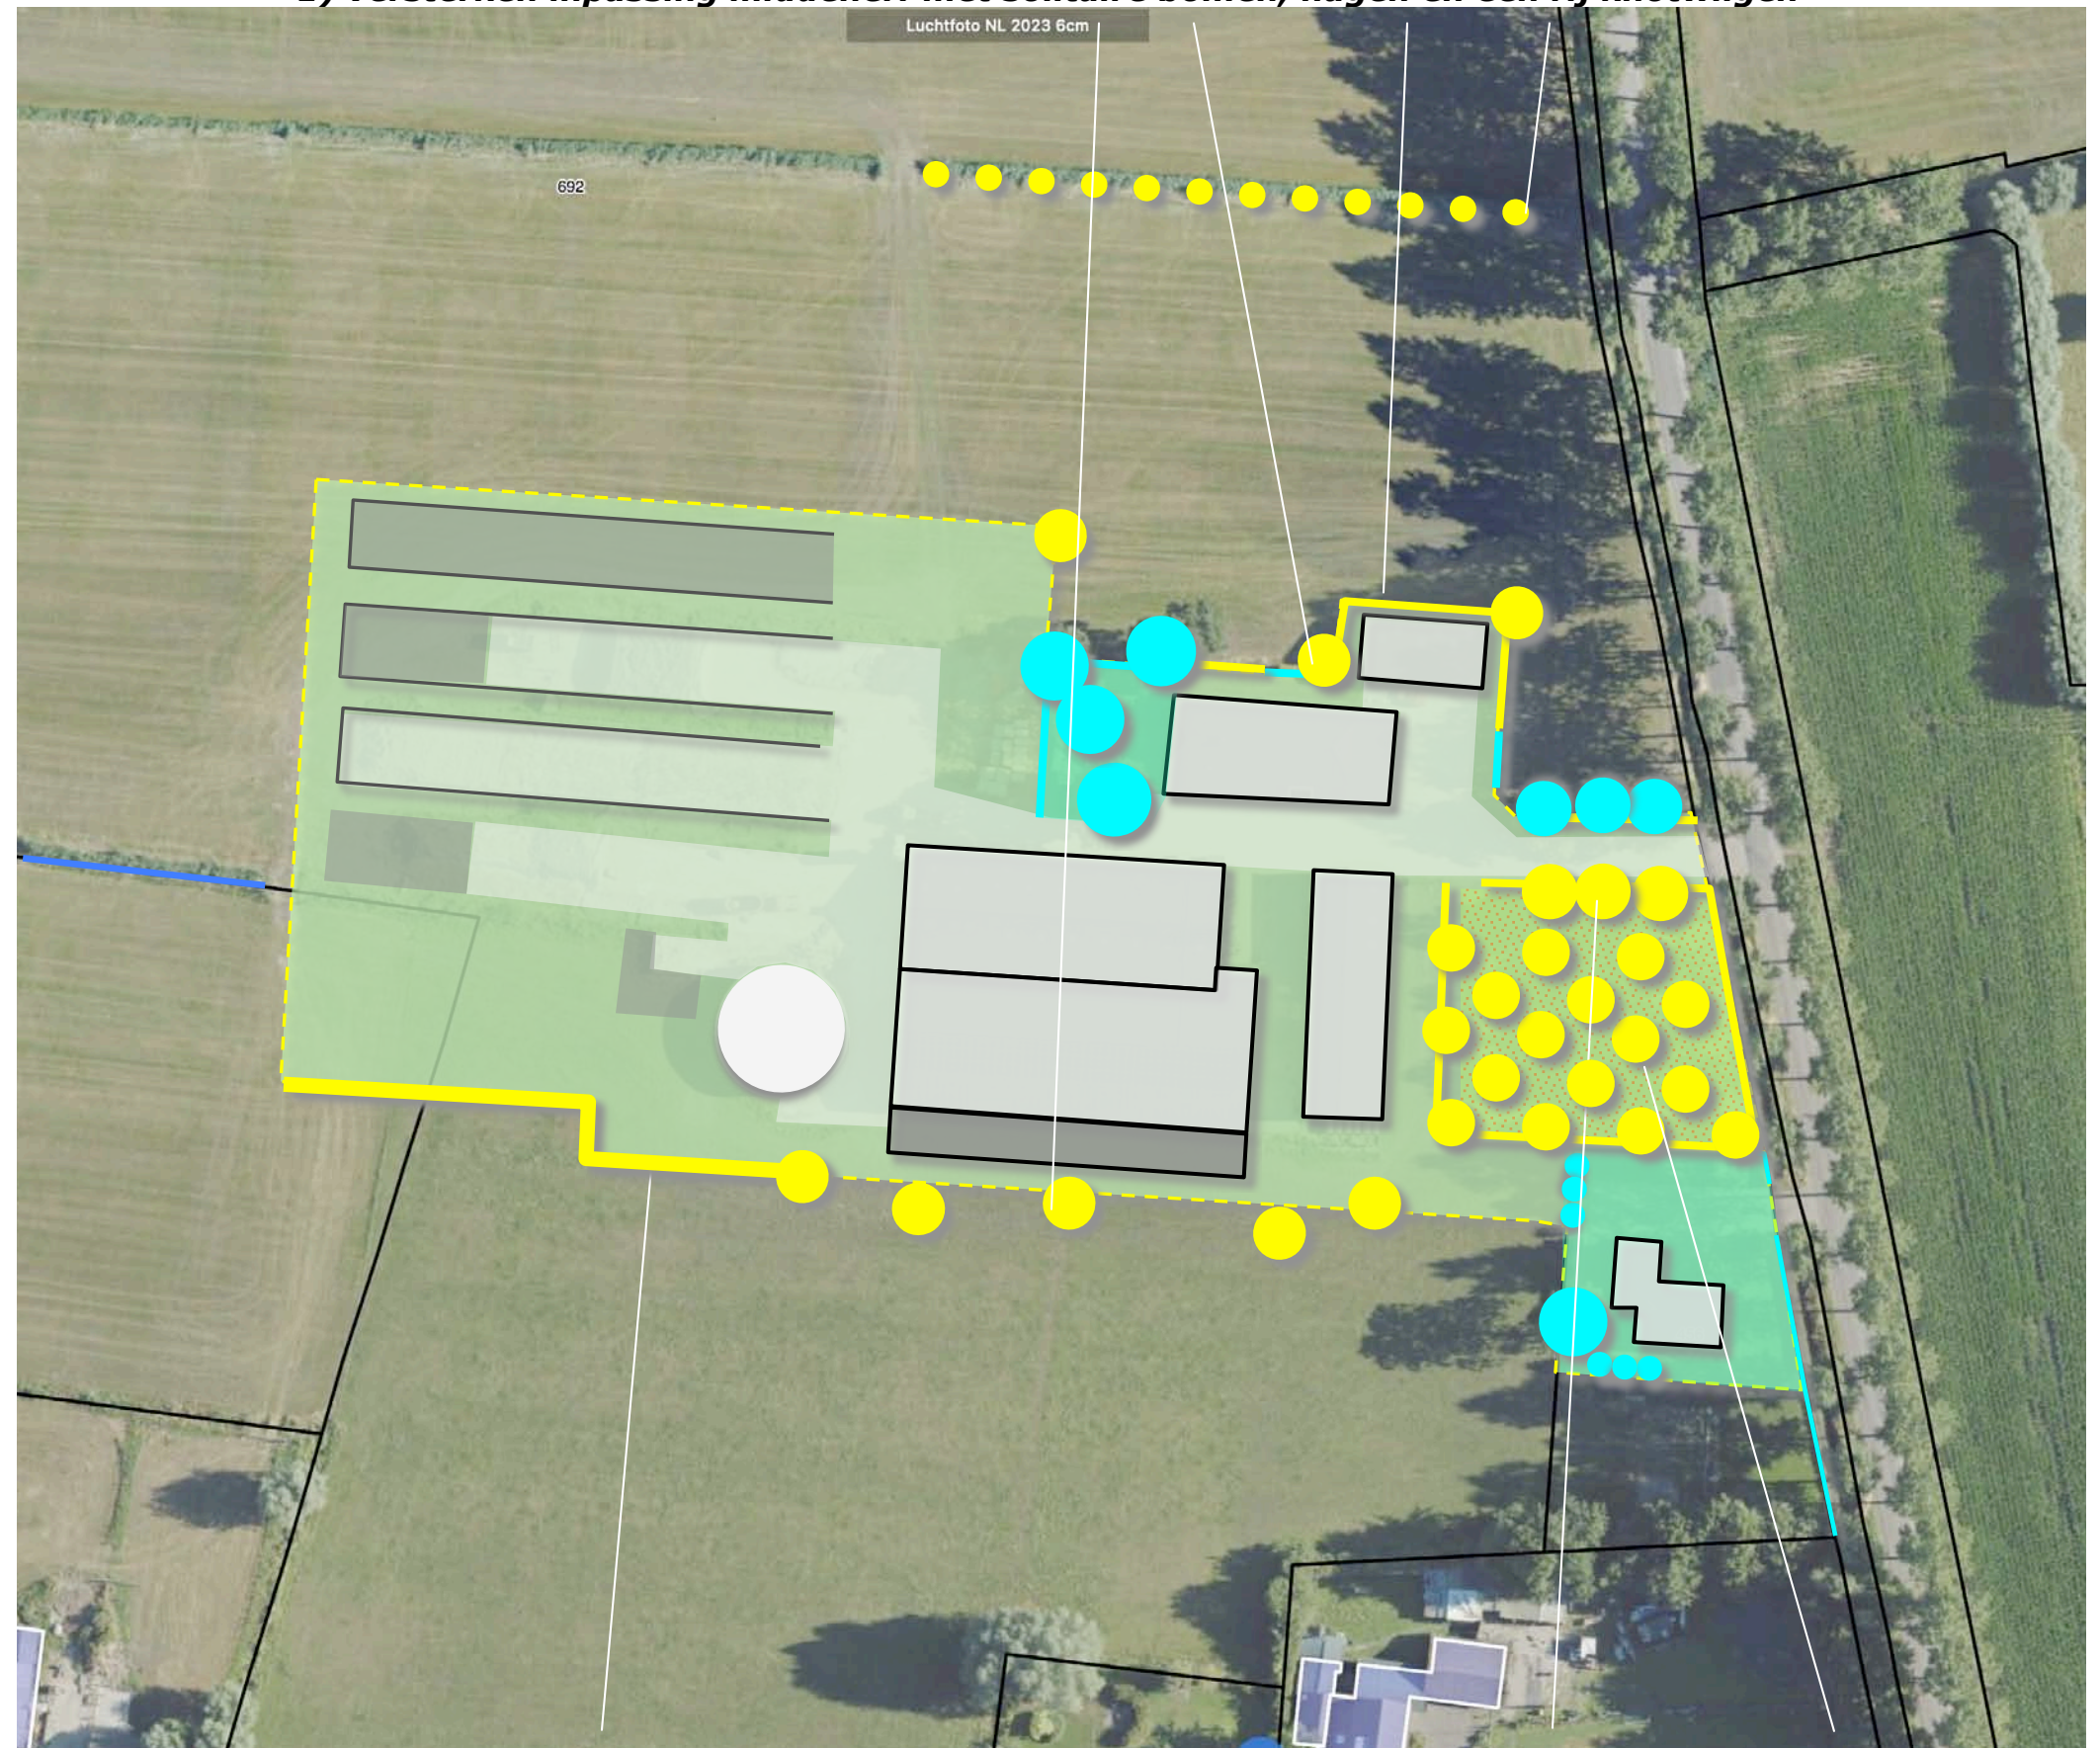

2) afschermen mestilo en voeropslagen

3) definiëren van het voorerf, notenbomen, boomgaard

B1 solitaire bomen,
B2 knotwilgen,
H1 beukenhagen,
B3 notenbomen,
ES1 een elzensingel,
B4 solitaire bomen,
V1 hoogstamfruitbomen,
KG1 kruidenrijk grasland.
Zie de plantlijst op pagina 17,



KWALITEITSBIJDRAGE 1:2000

Ten noordwesten van het plangebied zal een kwaliteitsbijdrageworden geleverd. De locatie maakt deel uit van perceel 454.

natuurnetwerk

Het ten noordwesten gelegen gebied maakt deel uit van het Natuurnetwerk Brabant. Dit gebied wordt doorsneden door een rij knotwilgen en beheerd als kruidenrijk grasland. Het is aangewezen als een zoeklocatie voor de aanleg van bos.

inrichting

Op grond van bovenstaande wordt voorgesteld de aangewezen locatie voor de kwaliteitsbijdrage in te richten en beheren als kruidenrijk grasland en het gebied in te ramen met een strook struweel en een hakhoutsingel. Het gebied wordt hierdoor van betekenis als refugium, het hakhout en de struweelhaag bevorderen de migratie tussen het ten zuiden gelegen bosje en de ten noorden van de planlocatie gelegen gebieden. De strook met hakhout en de struweelhaag versterken de biodiversiteit. Zie de uitsnede van de overzichtkaart van het natuurnetwerk hieronder en de markeringen in de luchtfoto rechts.



inrichting planlocatie

HS1 hakhoutsingel, KG2 kruidenrijk grasland en H2 struweelhaag



PLANTLIJST

Zie voor soorten en aantallen, omvang bij aanplant en omvang van de elementen de lijst rechts.

Richtlijnen aanleg en beheer

B134 De bomen zijn aan te planten in de omvang 16/18 cm en mogen zich parkachtig ontwikkelen.

B2 De knotwilgen worden aangeplant in de omvang 10/12 en worden 1x per 3 jaar geknot.

H1 De beukenhagen zijn te realiseren middels de aanplant van 4 stuks bosplantsoen in de omvang 80/100 cm per meter. De haag wordt 1x per jaar geschoren en in stand gehouden op een hoogte van 100-120 cm.

ES1 De elzensingel is te realiseren middels de aanplant van twee rijen bosplantsoen in de omvang 80/100 cm in een plantverband van 100x100 cm.

HS1 De hakhoutsingel wordt gerealiseerd middels de aanplant van drie rijen bosplantsoen in de omvang 80/100 in een plantverband van 150x150 cm. Per jaar mag 15-20% van het hakhout worden afgeslagen.

H2 De struweelhaag is te realiseren middels de aanplant van bosplantsoen in de omvang 80/100 cm. Per meter is 1 exemplaar aan te planten. De struweelhaag wordt 3 meter breed. Jaarlijks mag 15-20 % worden afgezet.


KG12 Betreffende het kruidenrijk grasland wordt inzaaien met het mengsel Paardengeluk van de Crujldthoeck aanbevolen. Het grasland is 1x per jaar na 1 augustus te maaien. Het maaisel is te benutten als hooi en wordt afgevoerd.

Code		B1	B2	H1	B3	ES1	B4	HS1	H2			V1
Omvang bij aanplant		16/18	10/12	80/100	16/18	80/100	16/18	80/100	80/100			10/12
Plantverband		nvt	nvt	4 p/m	nvt	100x100	nvt	150x150	4 p/m			
Omvang t		3 st	12 st	220 m	3 st	240 m2	5 st	250 m2	150 m2			16 st
Acer campestre	veldesdoorn									HOOGSTAMAPPELS	Brabantse bellefleur	1
Acer pseudoplatanus	esdoorn										Dubbele bellefleur	
Aesculus hippocastanum	paardekastanje	1									Lemoenappel	
Alnus glutinosa	zwarte els					125		10			Keuleman	1
Alnus incana	witte els					35					Schone v. boskoop	1
Amelanchier lamarckii	krenteboompje								10		Sterappel	1
Betula pendula	ruwe berk									HOOGSTAMPEREN	Beurre Alexandre Lucas	1
Betula pubescens	zachte berk							10			Clapp's favourite	
Carpinus betulus	haagbeuk						2				Conference	1
Castanea sativa	tamme kastanje	1									Gieser wildeman	1
Cornus mas	kornoelje, gele										Nrd holl suikerpeer	1
Cornus sanguinea	kornoelje, rode								10		Zoete brederode	1
Corylus avellana	hazelaar							10		HOOGSTAMKERSEN	Bigareau Napoleon	1
Crateagus monogyna	meidoorn										Early rivers	
Euonymus europaeus	kardinaalsmuts										Koningskers	1
Fagus sylvatica	groene beuk	1		880							Merton premier	1
Fagus s. 'atropurpurea'	rode beuk										Merton premier	
Fraxinus excelsior	es						3				Puther dikke	
Juglans regia	okkernoot				3						Sch. spätke knorpelkirsch	1
Ligustrum vulgare	liguster								10	HOOGSTAMPRUIMEN	Belle de Louvain	
Ilex aquifolium	hulst										Hauszwetsche	1
Populus nigra	zwarte populier										Mirabelle de nancy	
Populus tremula	ratepopulier										Monsieur hatif	
Populus trichocarpa	balsempopulier										Opal	1
Prunus avium	zoete kers										Reine claud verte	
Prunus padus	vogelkers							10			Victoria	1
Prunus spinosa	sleedoorn									Totaal		16
Quercus petraea	wintereik											
Quercus robur	zomereik											
Rhamnus catharticus	wegedoorn											
Rhamnus frangula	vuilboom							10	10			
Robinia pseudoacacia	acacia											
Rosa canina	hondsroos											
Rosa rubiginosa	egellantier roos											
Sambucus nigra	gewone vlier											
Salix alba	schietwilg		12					10				
Salix aurita	geoorde wilg											
Salix caprea	boswilg							10				
Salix cinerea	grauwe wilg							10				
Salix fragilis	kraakwilg							10				
Sorbus aucuparia	lijsterbes											
Tilia cordata	winterlinde											
Tilia platyphyllos	zomerlinde											
Viburnum opulus	gelderse roos							10	10			
Totaal		3	12	880	5	160	5	100	50			

KWANTIFICERING

De omvang van de aanwezige (blauwgroen gemarkeerde) en te realiseren beplantingen (geel en geelgroen) is geraamd op 3910 m2. De investering in groen is conform Stila normbedragen geraamd op 17133 euro ex btw. Zie het overzicht hieronder en rechts.

NIEUWE BEPLANTING	HV-EH	OMVANG	M2
bomen B1,B3,B4	11 st	11x30	330
knotwilgen B2	12 st	12x15	180
haag H1	220 m1	220x1	220
elzenscherm ES1	80 m1	80x3	240
hoogstamfruitbomen V1	16 st	16x25	400
kruidenrijk grasland KG1	m2	nvt	650
hakhoutsingel HS1	50 m1	15x15	225
kruidenrijk grasland KG2	m2	nvt	850
struweelhaag SH2	m1	50x3	150
AANWEZIGE BEPLANTING			
aw1 aanwezige hagen	m1	105x1	105
aw2 aanwezige bomen	st	8x70	560
TOTAAL			3910

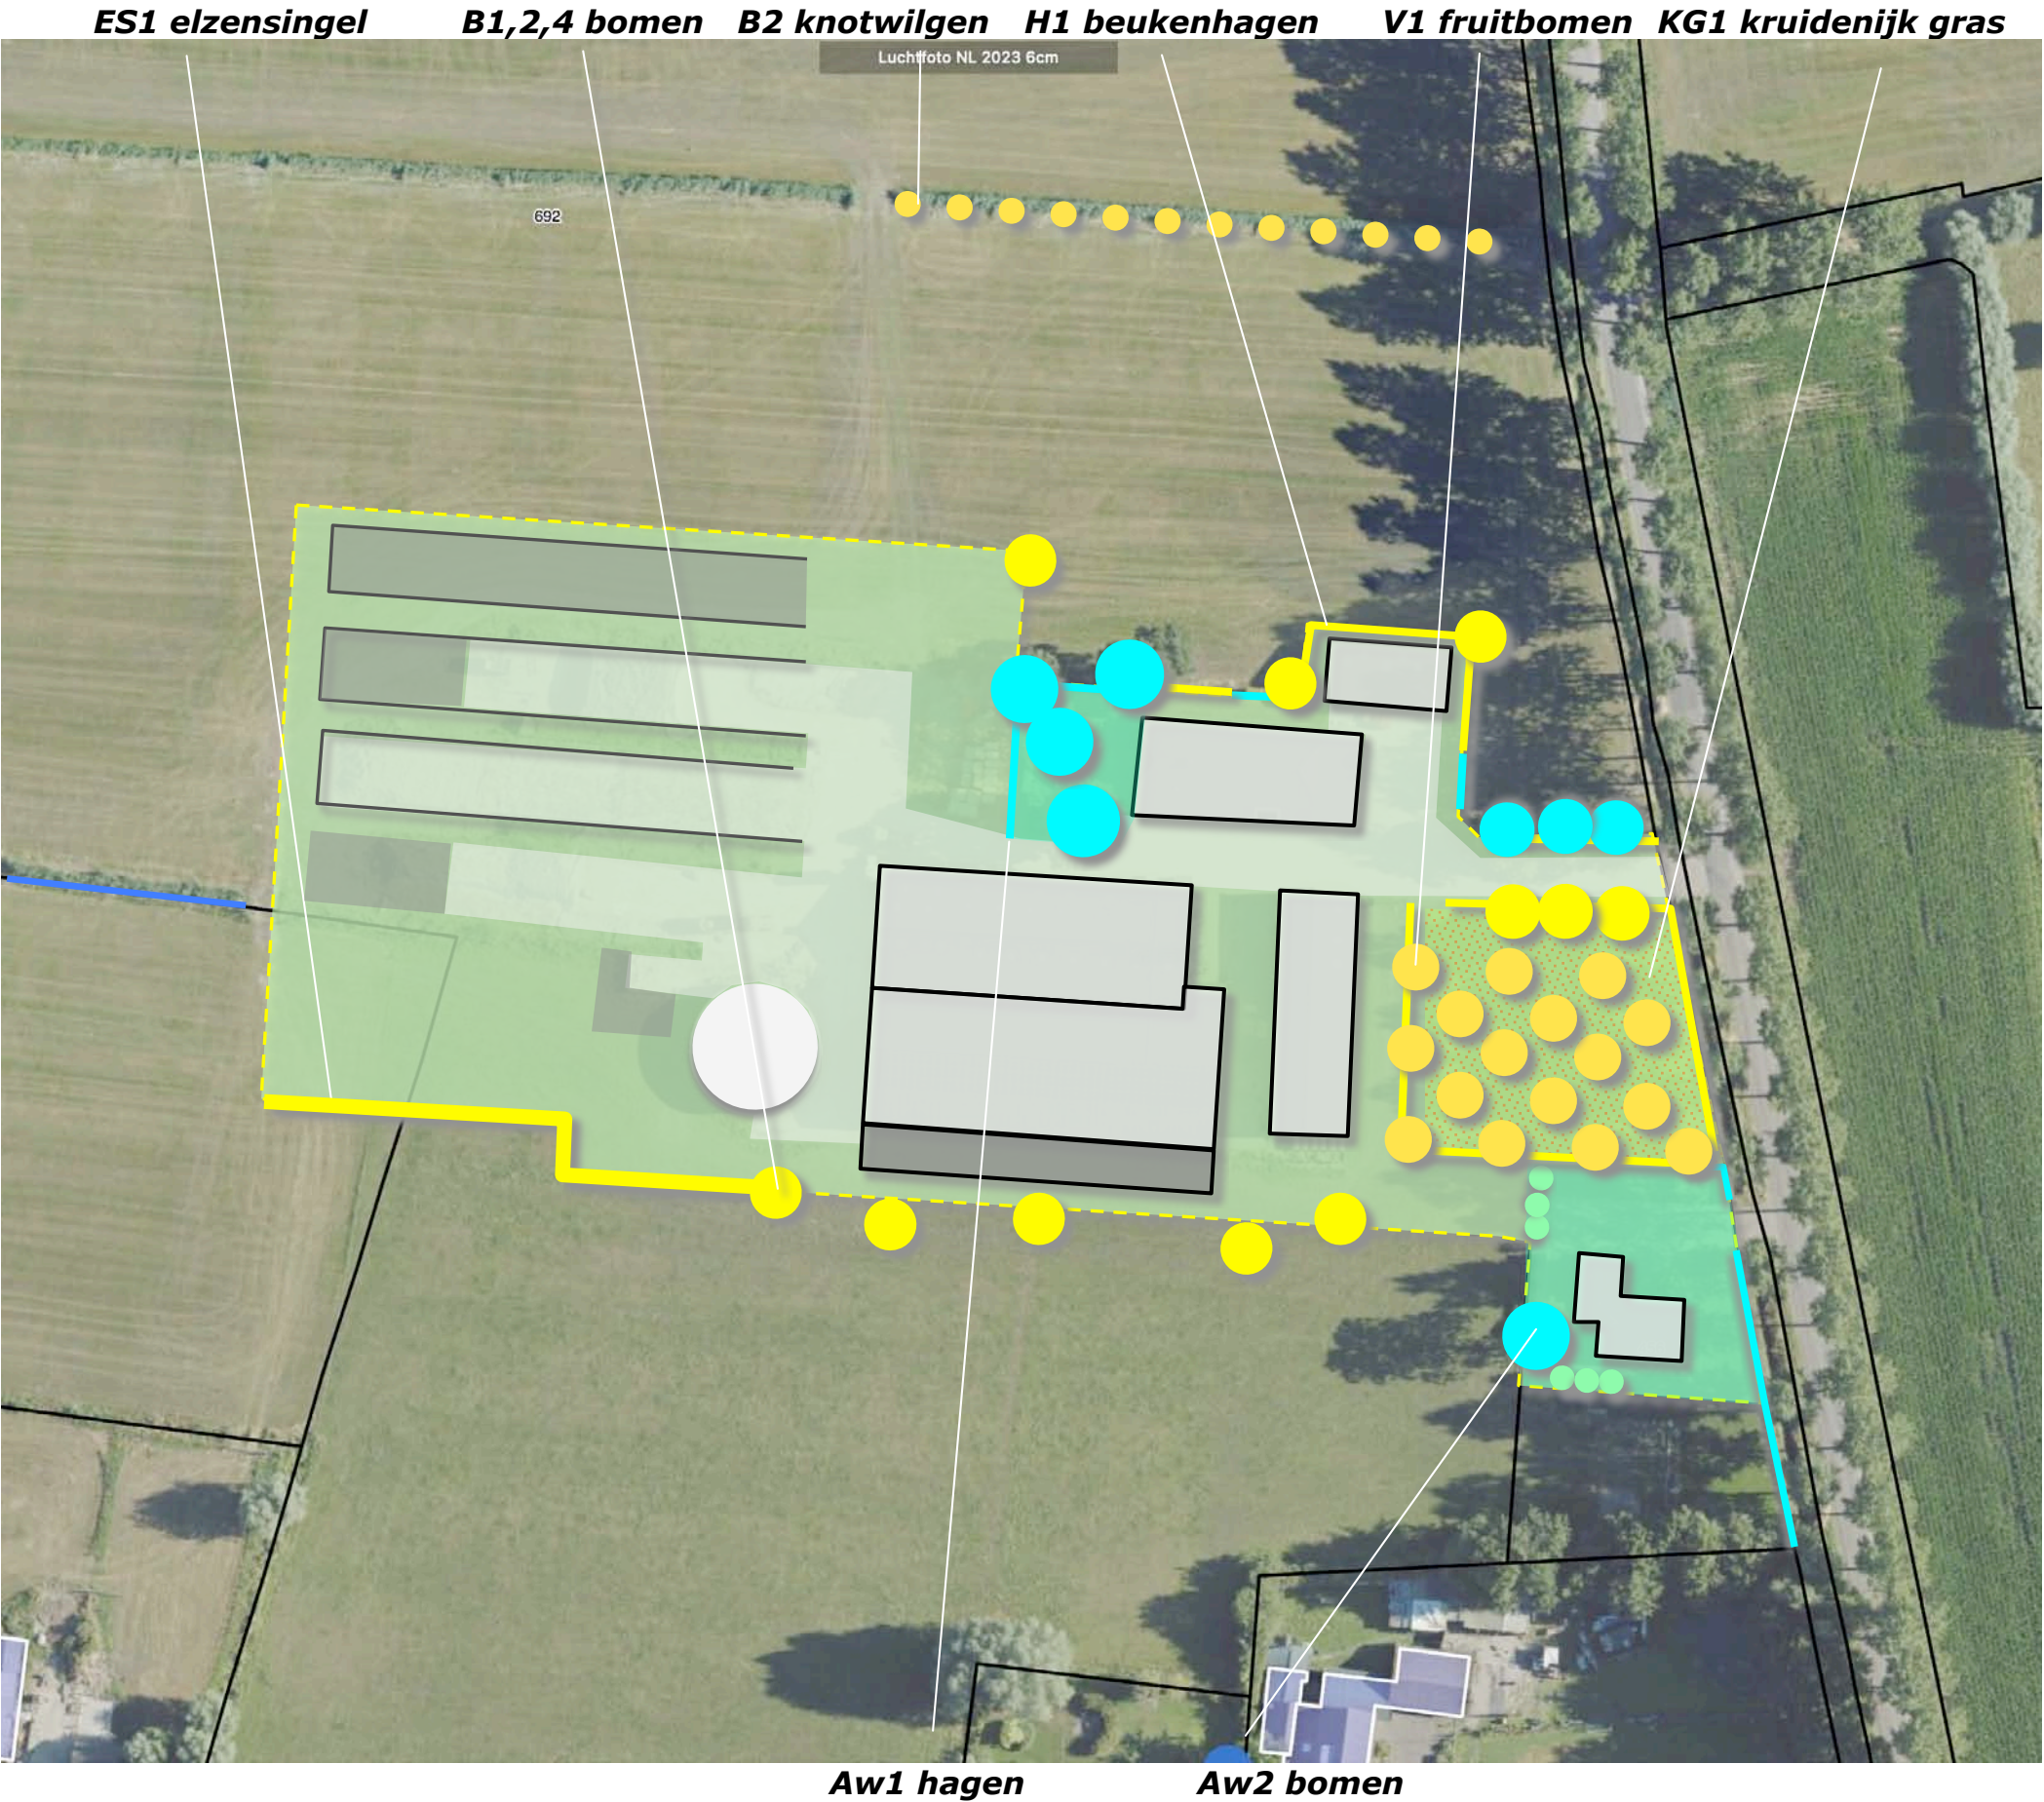

BEGROTING

De investering in groen is conform Stila
normbedragen geraamd op 17133 euro ex btw.
Zie het overzicht hieronder en rechts.

	<i>Eenheid</i>	<i>Prijs/eenheid</i>	<i>Hoeveelheid</i>	<i>Subtotaal</i>	<i>Totaal</i>
AANLEG					
Aanplanten bomen B1,B3,B4	st	78,47	11	863,17	
Aanplanten knotwilgen B2	st	22,50	12	270	
Aanplanten haag H1	st	2,00	880	1656,00	
Aanplanten ES1 elzenscherp	st	2,00	320	640,00	
Aanplanten hoogstamfruitbomen V1	st	78,47	16	1255,52	
Realiseren kruidenrijk grasland KG1	are	12,67	13	164,71	
Aanplanten hakhoustingel HS1	st	2,00	100	200,00	
Realiseren kruidenrijk grasland KG2	are	12,67	8,5	107,69	
Aanplanten struweelhaag SH2	st	2,00	50	<u>100,00</u>	
				5257,09	5257
BEHEER t/m jaar 6 nieuwe aanplant					
Beheer bomen B1,B3,B4	st	2 x 31,86 = 63,72	11	700,92	
Beheer knotwilgen B2	st	2 x 30,03 = 60,06	12	720,72	
Beheer haag H1	m1	6 x 4,39 = 26,34	220	1656,00	
Beheer ES1 elzenscherp	m1	6 x 0,72 = 4,32	80	345,60	
Beheer hoogstamfruitbomen V1	st	2 x 67,31 = 134,62	16	2153,92	
Beheer kruidenrijk grasland KG1	are	18,37 x 6 = 110,22	13	1432,86	
Beheer hakhoustingel HS1	are	6 x 6,38 = 38,28	2,5	207,00	
Beheer kruidenrijk grasland KG2	are	18,37 x 6 = 110,22	8,5	936,87	
Beheer struweelhaag SH2	m1	6 x 1,22 = 7,32	50	<u>366,00</u>	
				8519,89	8520
BEHEER aanwezige beplanting					
Beheer aw1 aanwezige hagen	m1	6 x 4,39 = 26,34	105	2765,70	
Beheer aw2 aanwezige bomen diameter 20-60	st	37,05 x 2 = 74,10	8	<u>592,80</u>	
				3358,50	3356
Subtotaal					17133
TOTAAL INCL BTW					17133