



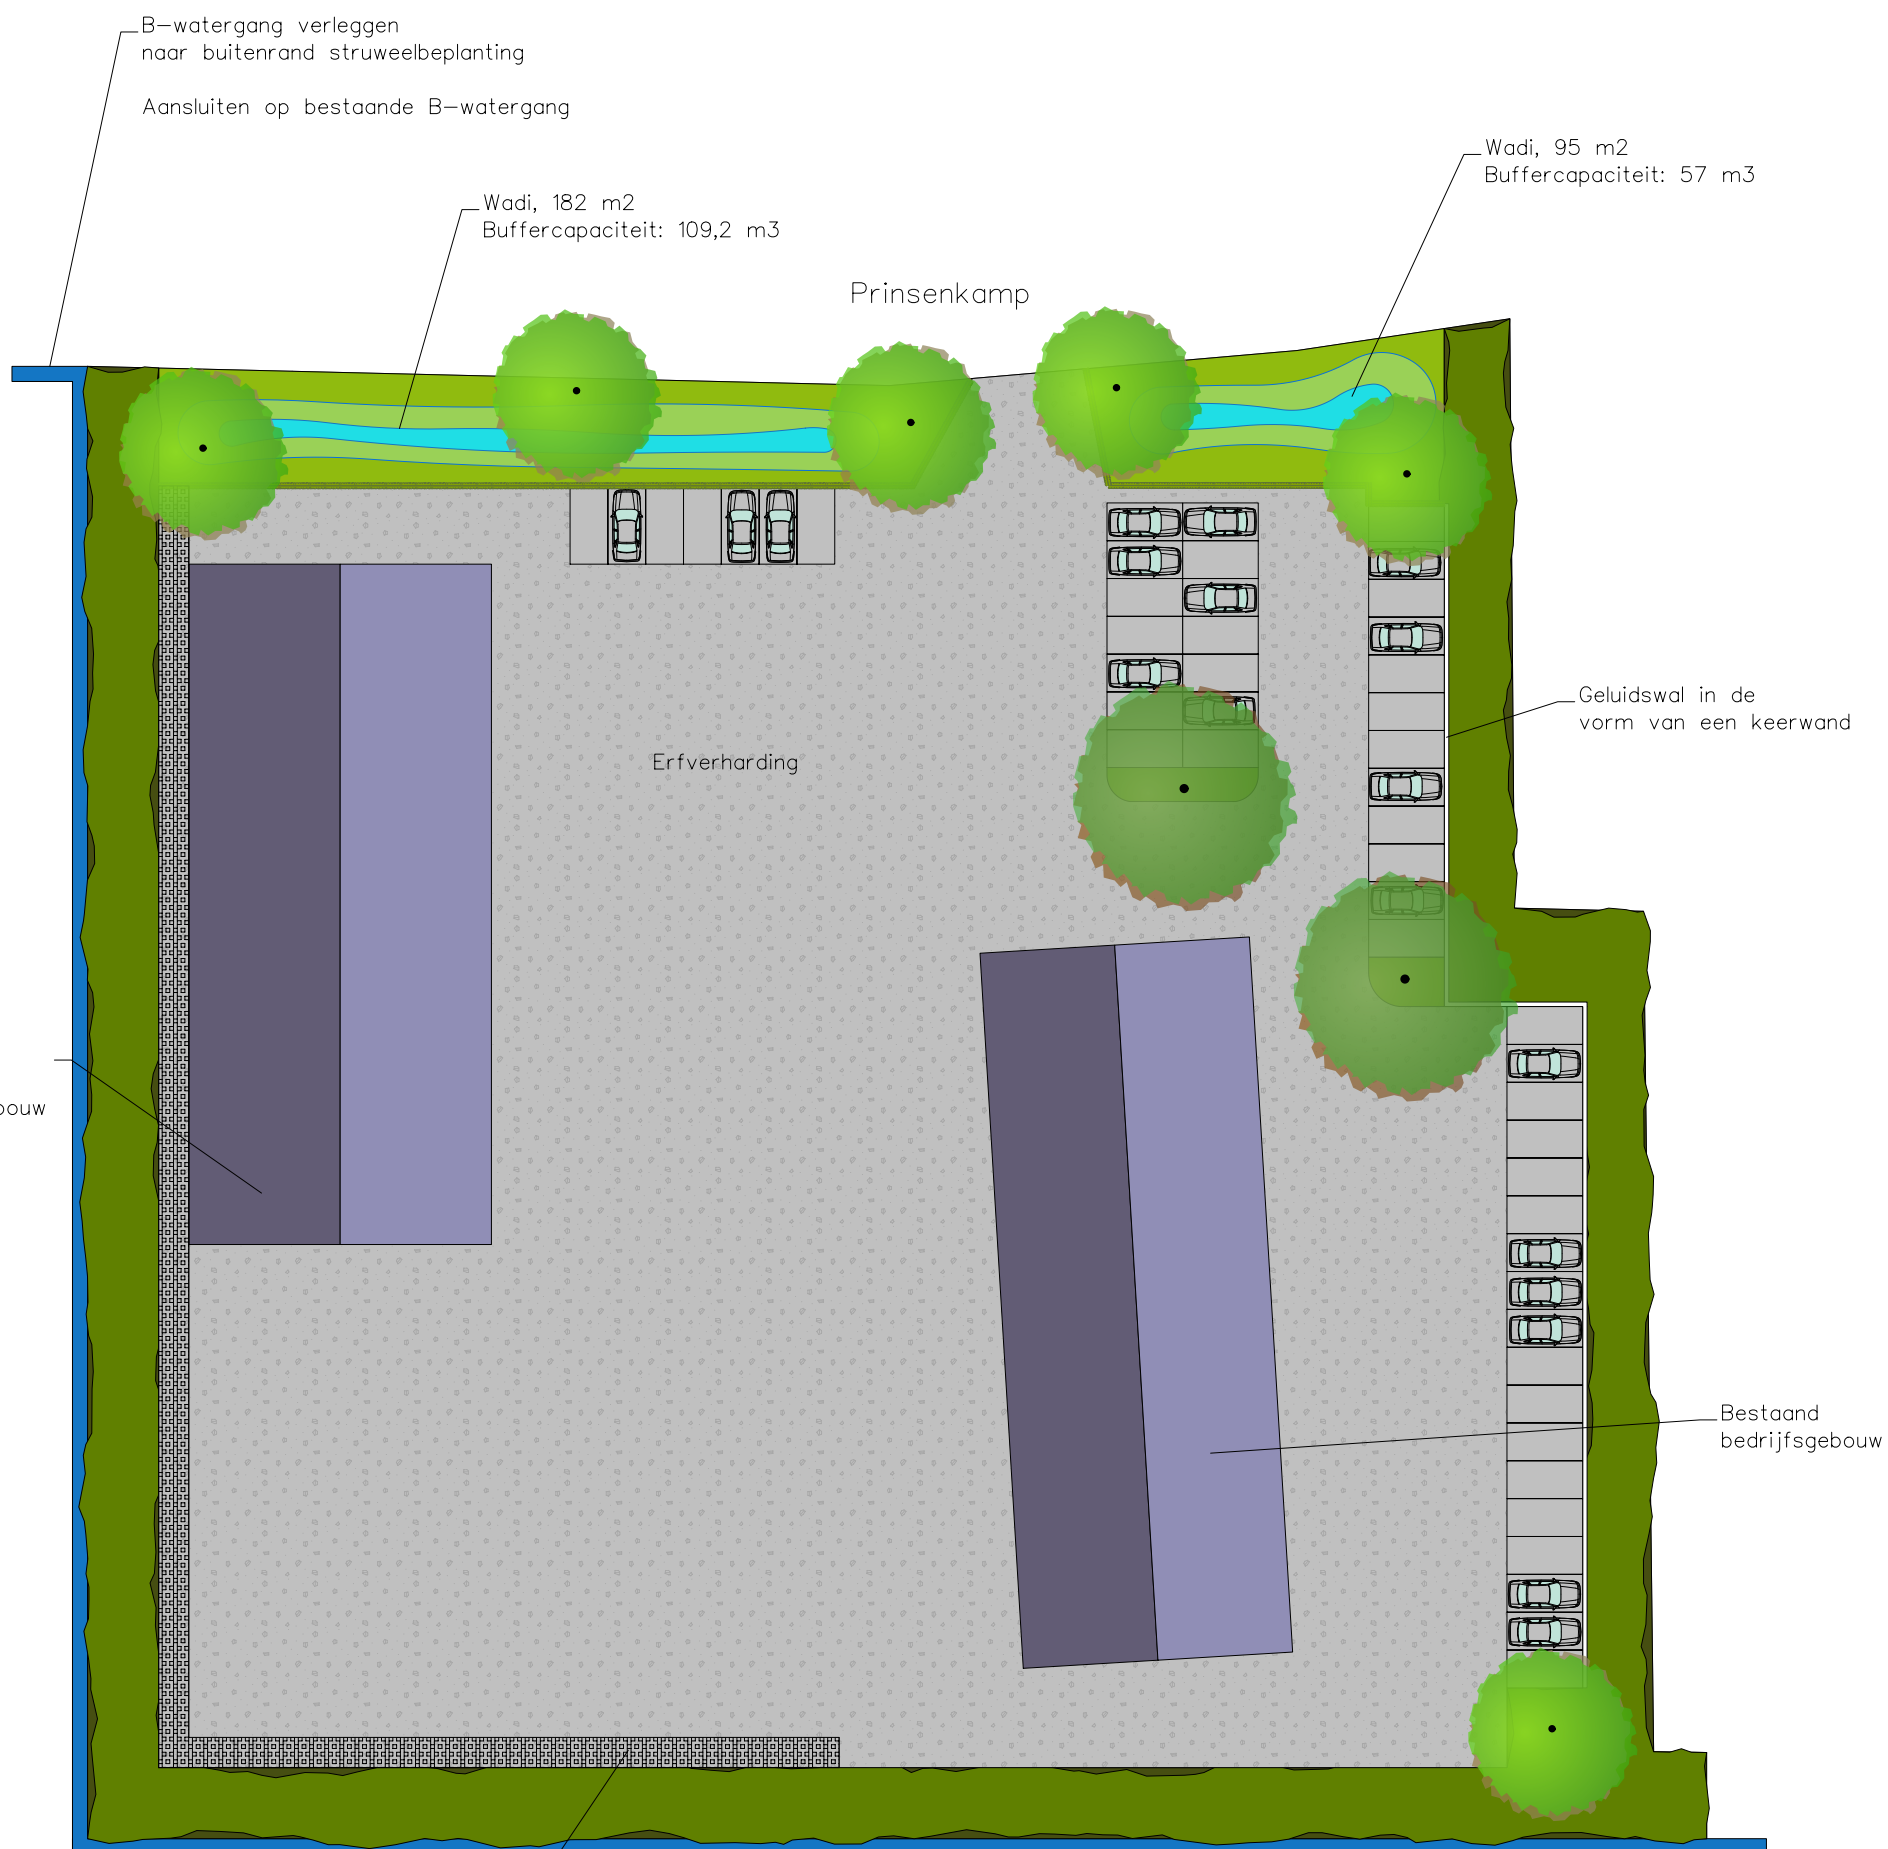


Infiltratievoorziening
50 cm onder peil
Totale oppervlakte: 260 m²
Buffercapaciteit: 130 m³


Infiltratievoorziening in de vorm van infiltratiekragen

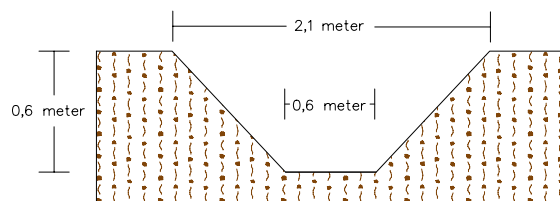

Dwarsdoorsnede te verleggen
sloot, totale lengte +- 210 m1

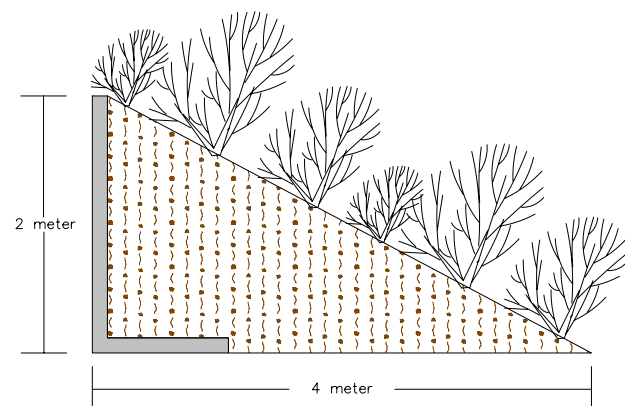

Dwarsdoorsnede geluidswand
(keerwand met beplant talud)

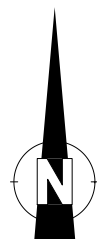



JOS KANTERS
GROENVOORZIENING
GROEN FAUNA BOOM TUIN



opdrachtgever	-	Jos Kanters Groenvoorziening	code	-	19700
tekenaar	-	Rik Bijvelds	tek.nummer	-	2018_PRINS_WAT1
omschrijving	-	Erfinrichtingsplan watervoorziening	datum	-	11-10-2019
	-		wijz.data	-	
	-			-	
	-			-	
behandeld door	-	Drieweg Advies	Schaal	-	1:500
			versie	-	V1