



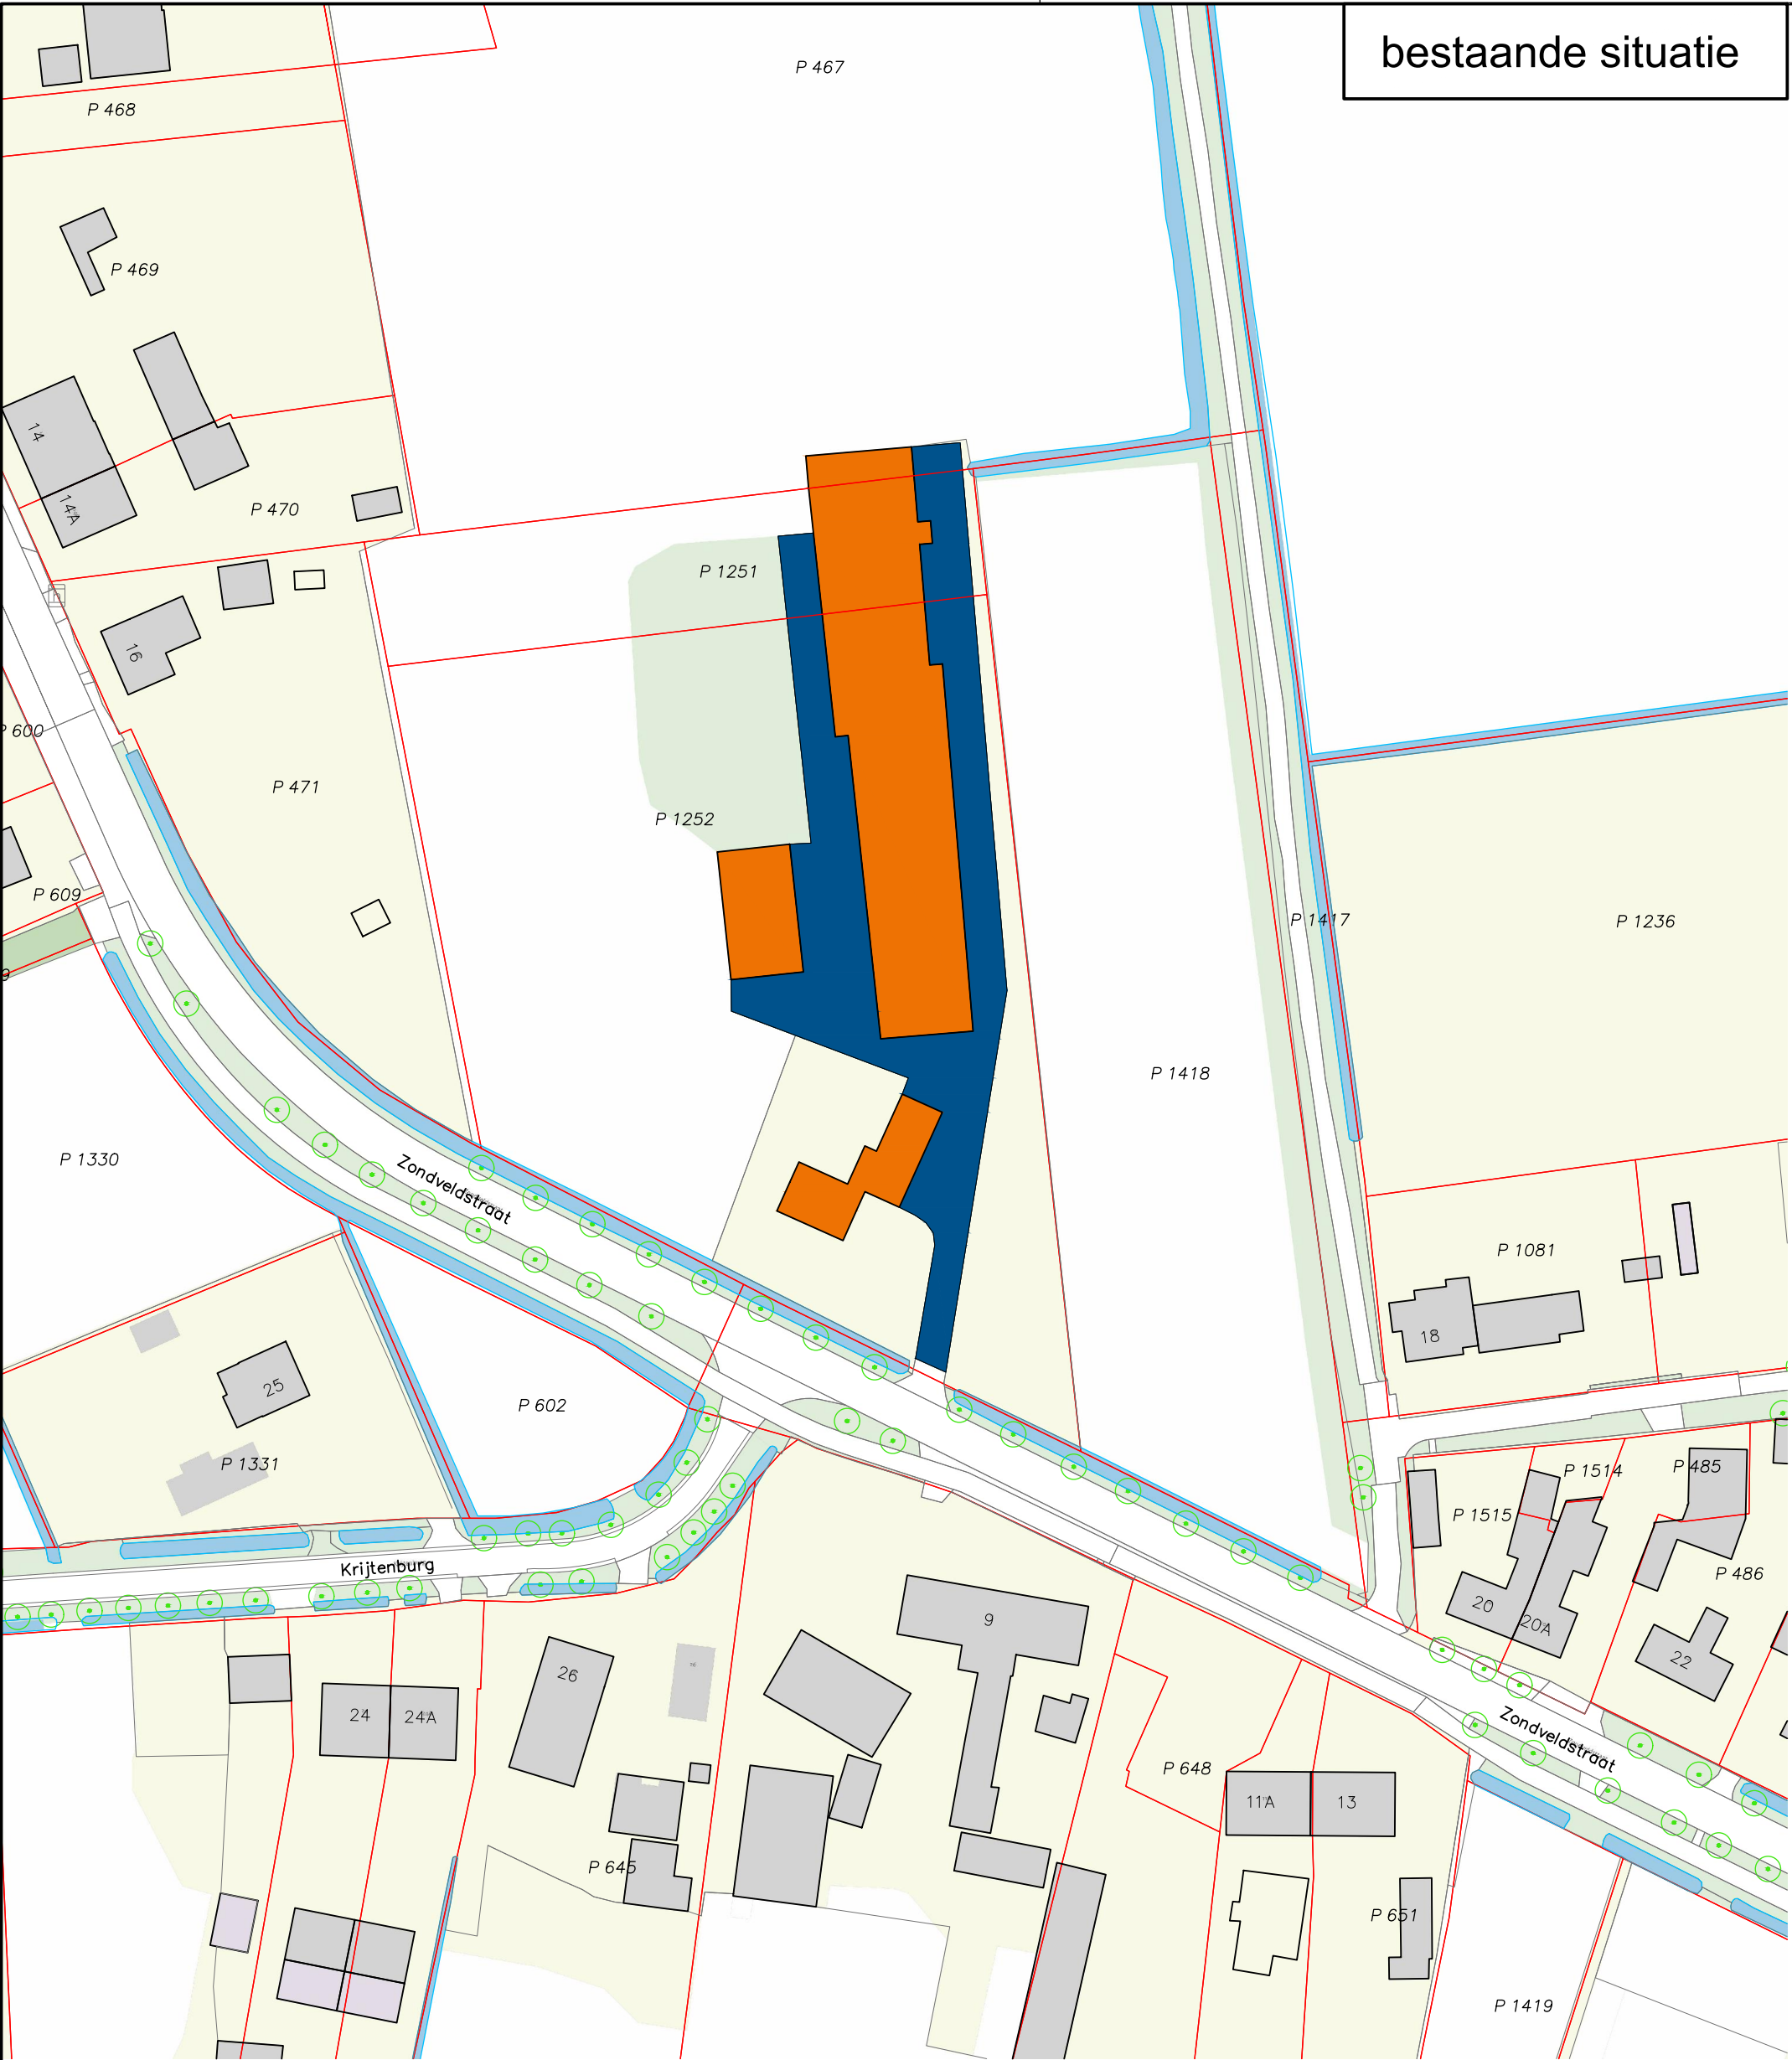

Overzichtstabel voor Zondveldstraat 16 (excl. nieuwe woning)

Oppervlakte bebouwing (incl. bedrijfswoning) bestaand:	1945m ²
Oppervlakte bebouwing (incl. bedrijfswoning) beoogd:	524m ²
Oppervlakte verharding (excl. bebouwing) bestaand:	1830m ²
Oppervlakte verharding (excl. bebouwing) beoogd:	1284m ²

bestaande situatie

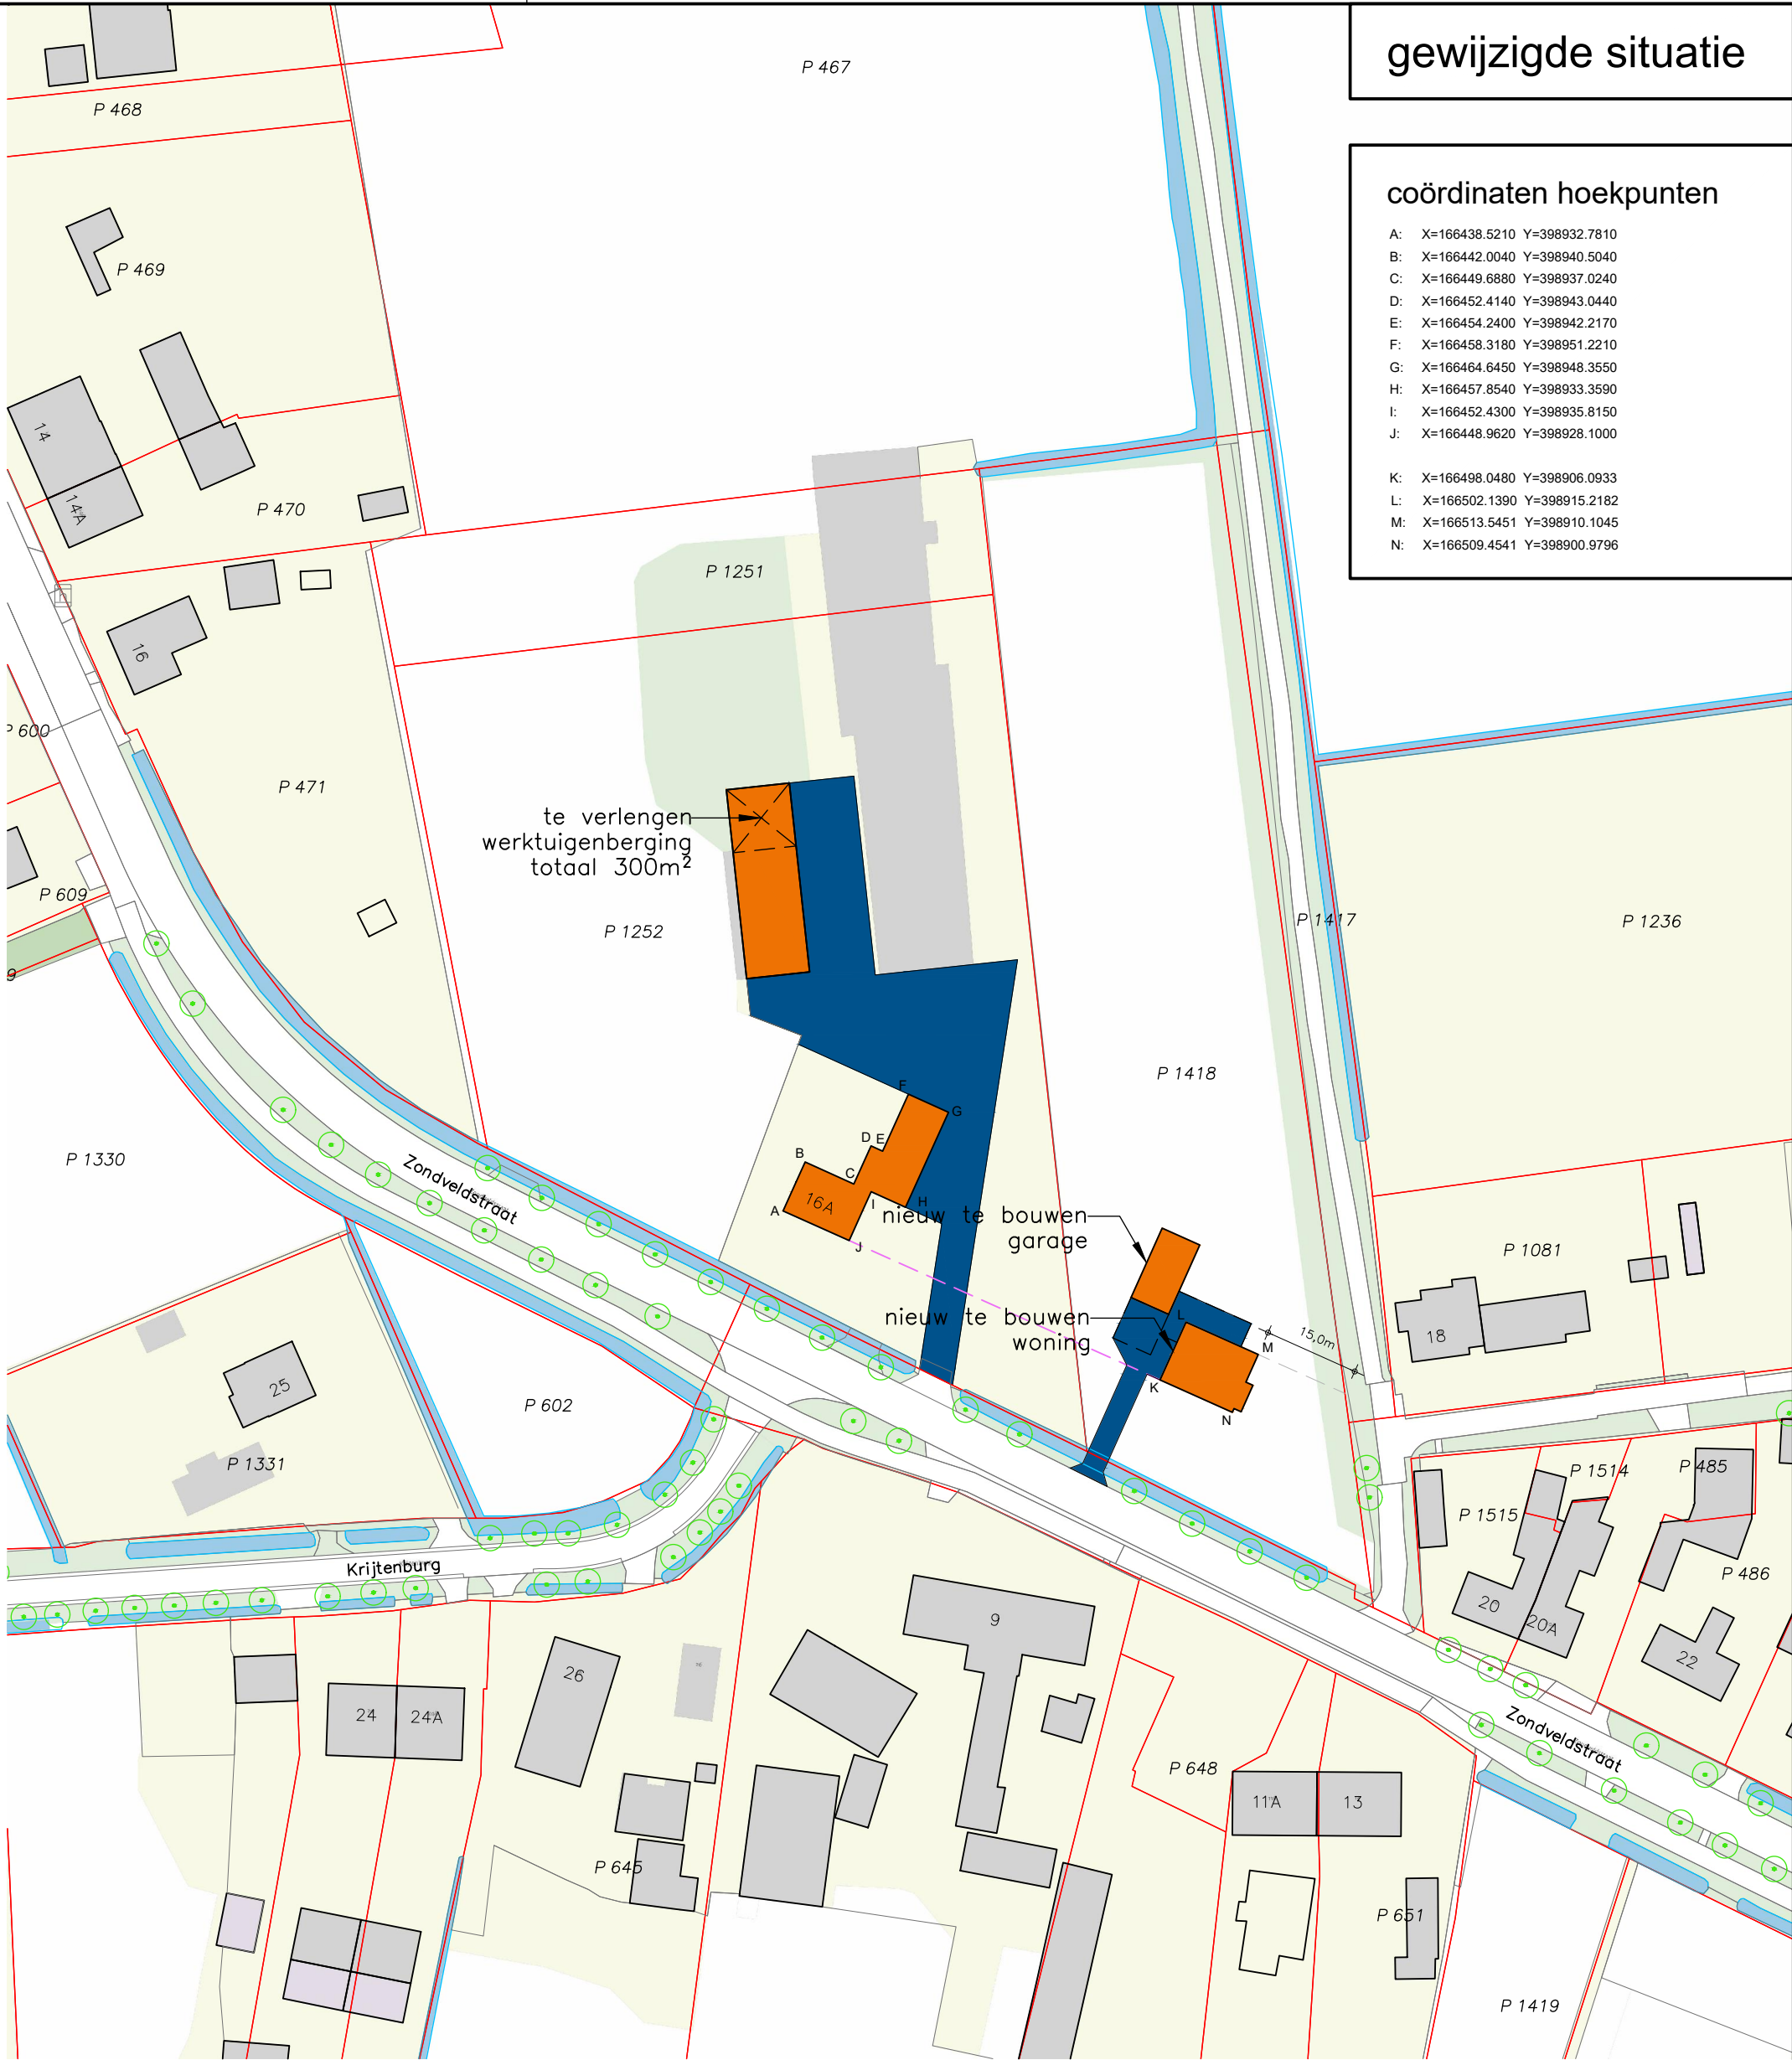

gewijzigde situatie

coördinaten hoekpunten

A:	X=166438.5210	Y=398932.7810
B:	X=166442.0040	Y=398940.5040
C:	X=166449.8880	Y=398937.0240
D:	X=166452.4140	Y=398943.0440
E:	X=166454.2400	Y=398942.2170
F:	X=166458.3180	Y=398951.2210
G:	X=166464.6450	Y=398948.3550
H:	X=166457.8540	Y=398933.3590
I:	X=166452.4300	Y=398935.8150
J:	X=166448.9620	Y=398928.1000
K:	X=166498.0480	Y=398906.0933
L:	X=166502.1390	Y=398915.2182
M:	X=166513.5451	Y=398910.1045
N:	X=166509.4541	Y=398900.9796



Situatie

Gemeente	: Veghel
Sectie	: P
Nummer	: 1418
Schaal	: 1 : 1000

Benaming:
Situatietekening
Bestaande en nieuwe situatie

www.dlvadvies.nl

Schaal: 1 : 1000
Formaat: A2



Opdrachtgever:
Sleweva B.V.
Zondveldstraat 40
5465 PJ Veghel
Telefoon: 0413-209587
Mobiel: 06-10415071
E-mail: slewevabv@gmail.com

DLV Advies
Postbus 511
5400 AM Uden
Telefoon: 0413-336800
E-mail: info.bmt@dlvadvies.nl

Bouwlocatie:
Zondveldstraat 16a
5465 PJ Veghel

Projectleider: Dhr. A.J.M. de Groot
Telefoon: 06-83905420
E-mail: ajm.degroot@dlvadvies.nl

Datum:
16-04-2019 FvdA
Wijzigingen:
A 20-12-2019 FvdA E 15-05-2023 AvdR
B 03-07-2020 FvdA F
C 01-10-2020 FvdA G
D 08-06-2022 RD H

Klantnummer: 296280
Werknummer: B180554-91
Blad: S12

NIETS UIT DEZE TEKENING MAG GEHEEL OF GEDEELTELIJK WORDEN OVERGENOMEN EN VERMINDIGD ZONDER VOORAFGAANDE SCHRIFTELIJKE TOESTEMMING © COPYRIGHT 2015 DLV BOUW, MILIEU EN TECHNIEK BV