


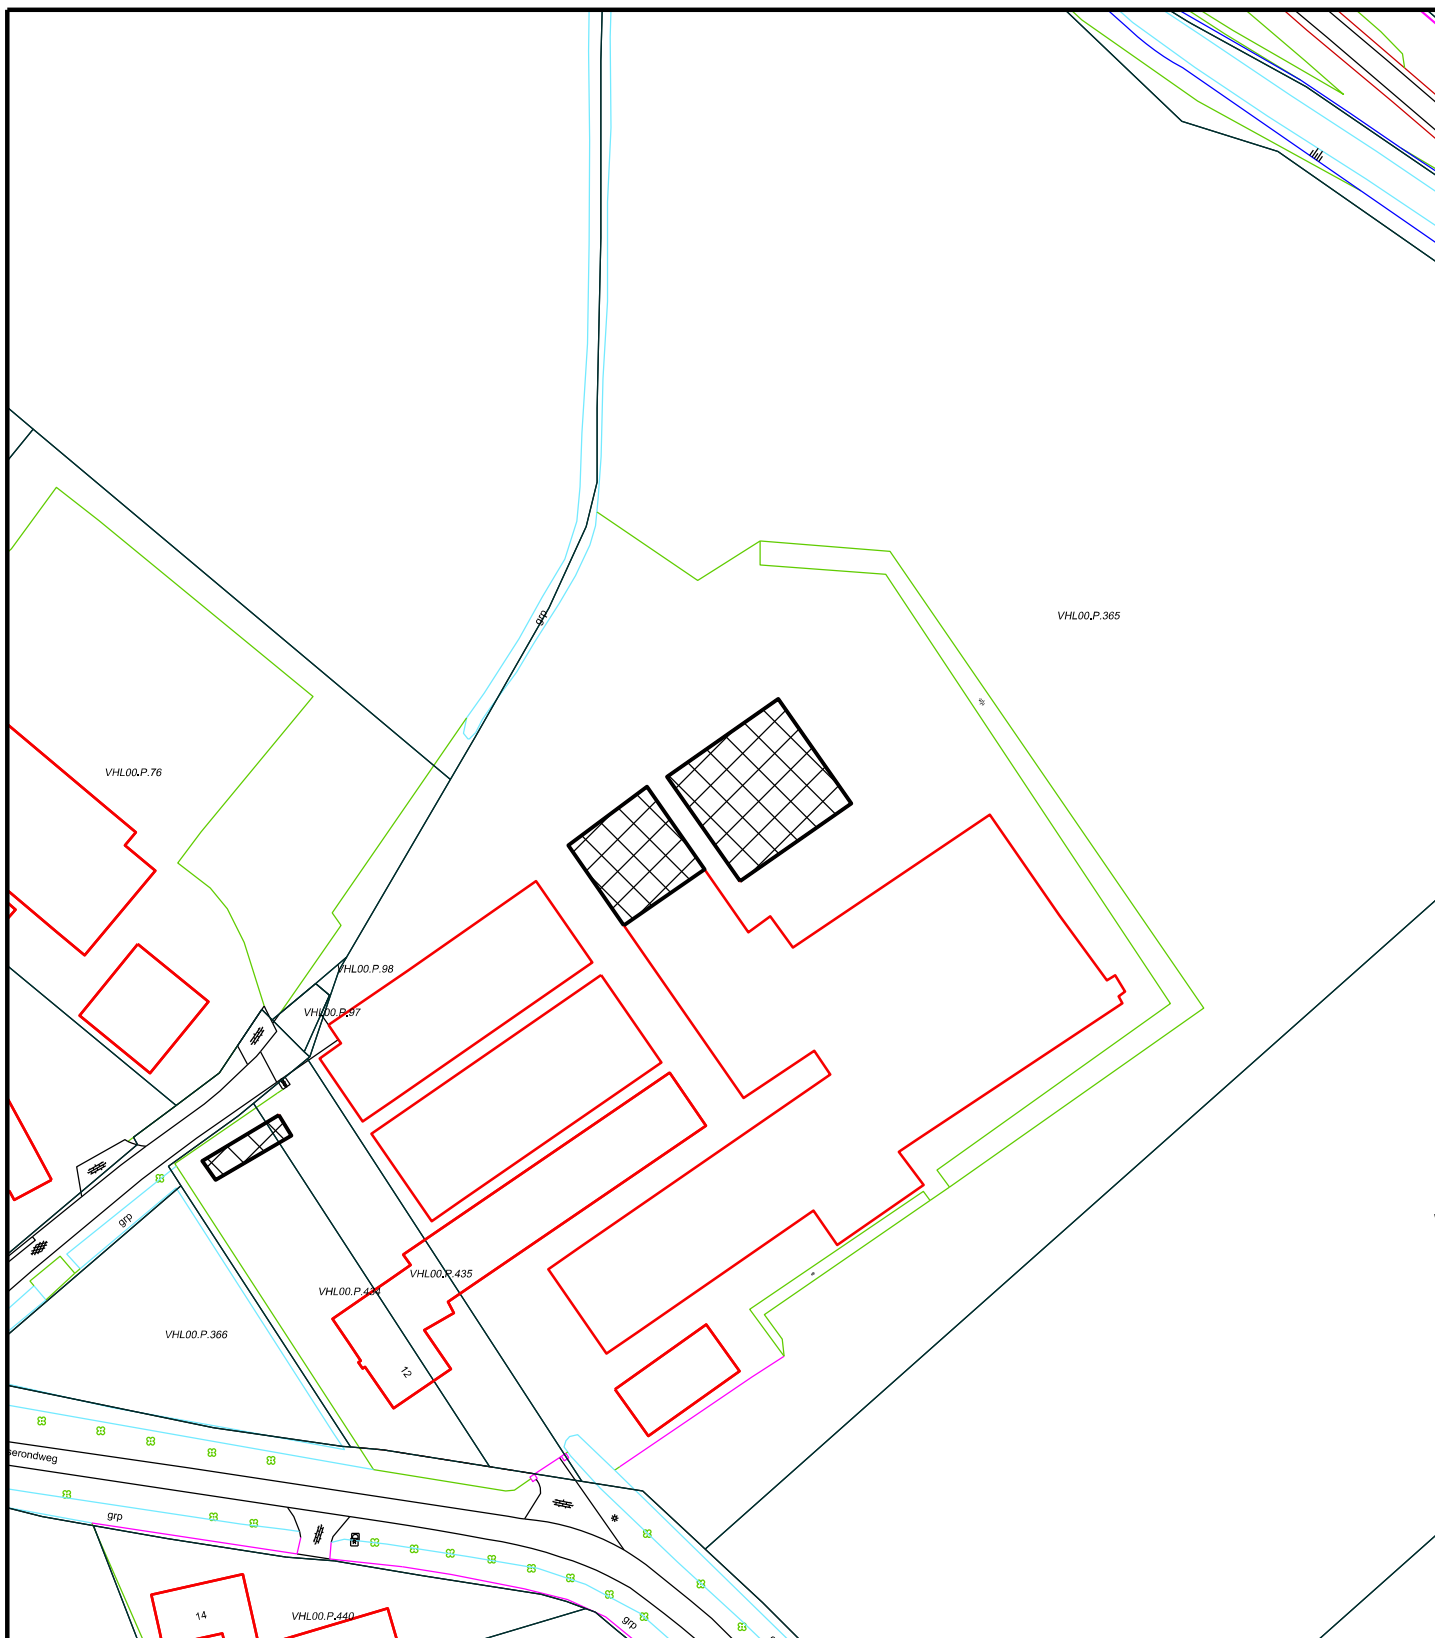

Bijlage 3.
Te slopen opstallen Leinserondweg 12, Zijtaart



Getekend : copdenoordt
Datum : 29-04-2022
Schaal : 1:1000
Tekeningnr. : 210215 - bijlage 3



Te slopen opstallen
buiten saneringsregeling varkenshouderij

Gemeente Meierijstad



Stadhuisplein 1 5461 KN Veghel - Tel. 14 0413 - info@meierijstad.nl