



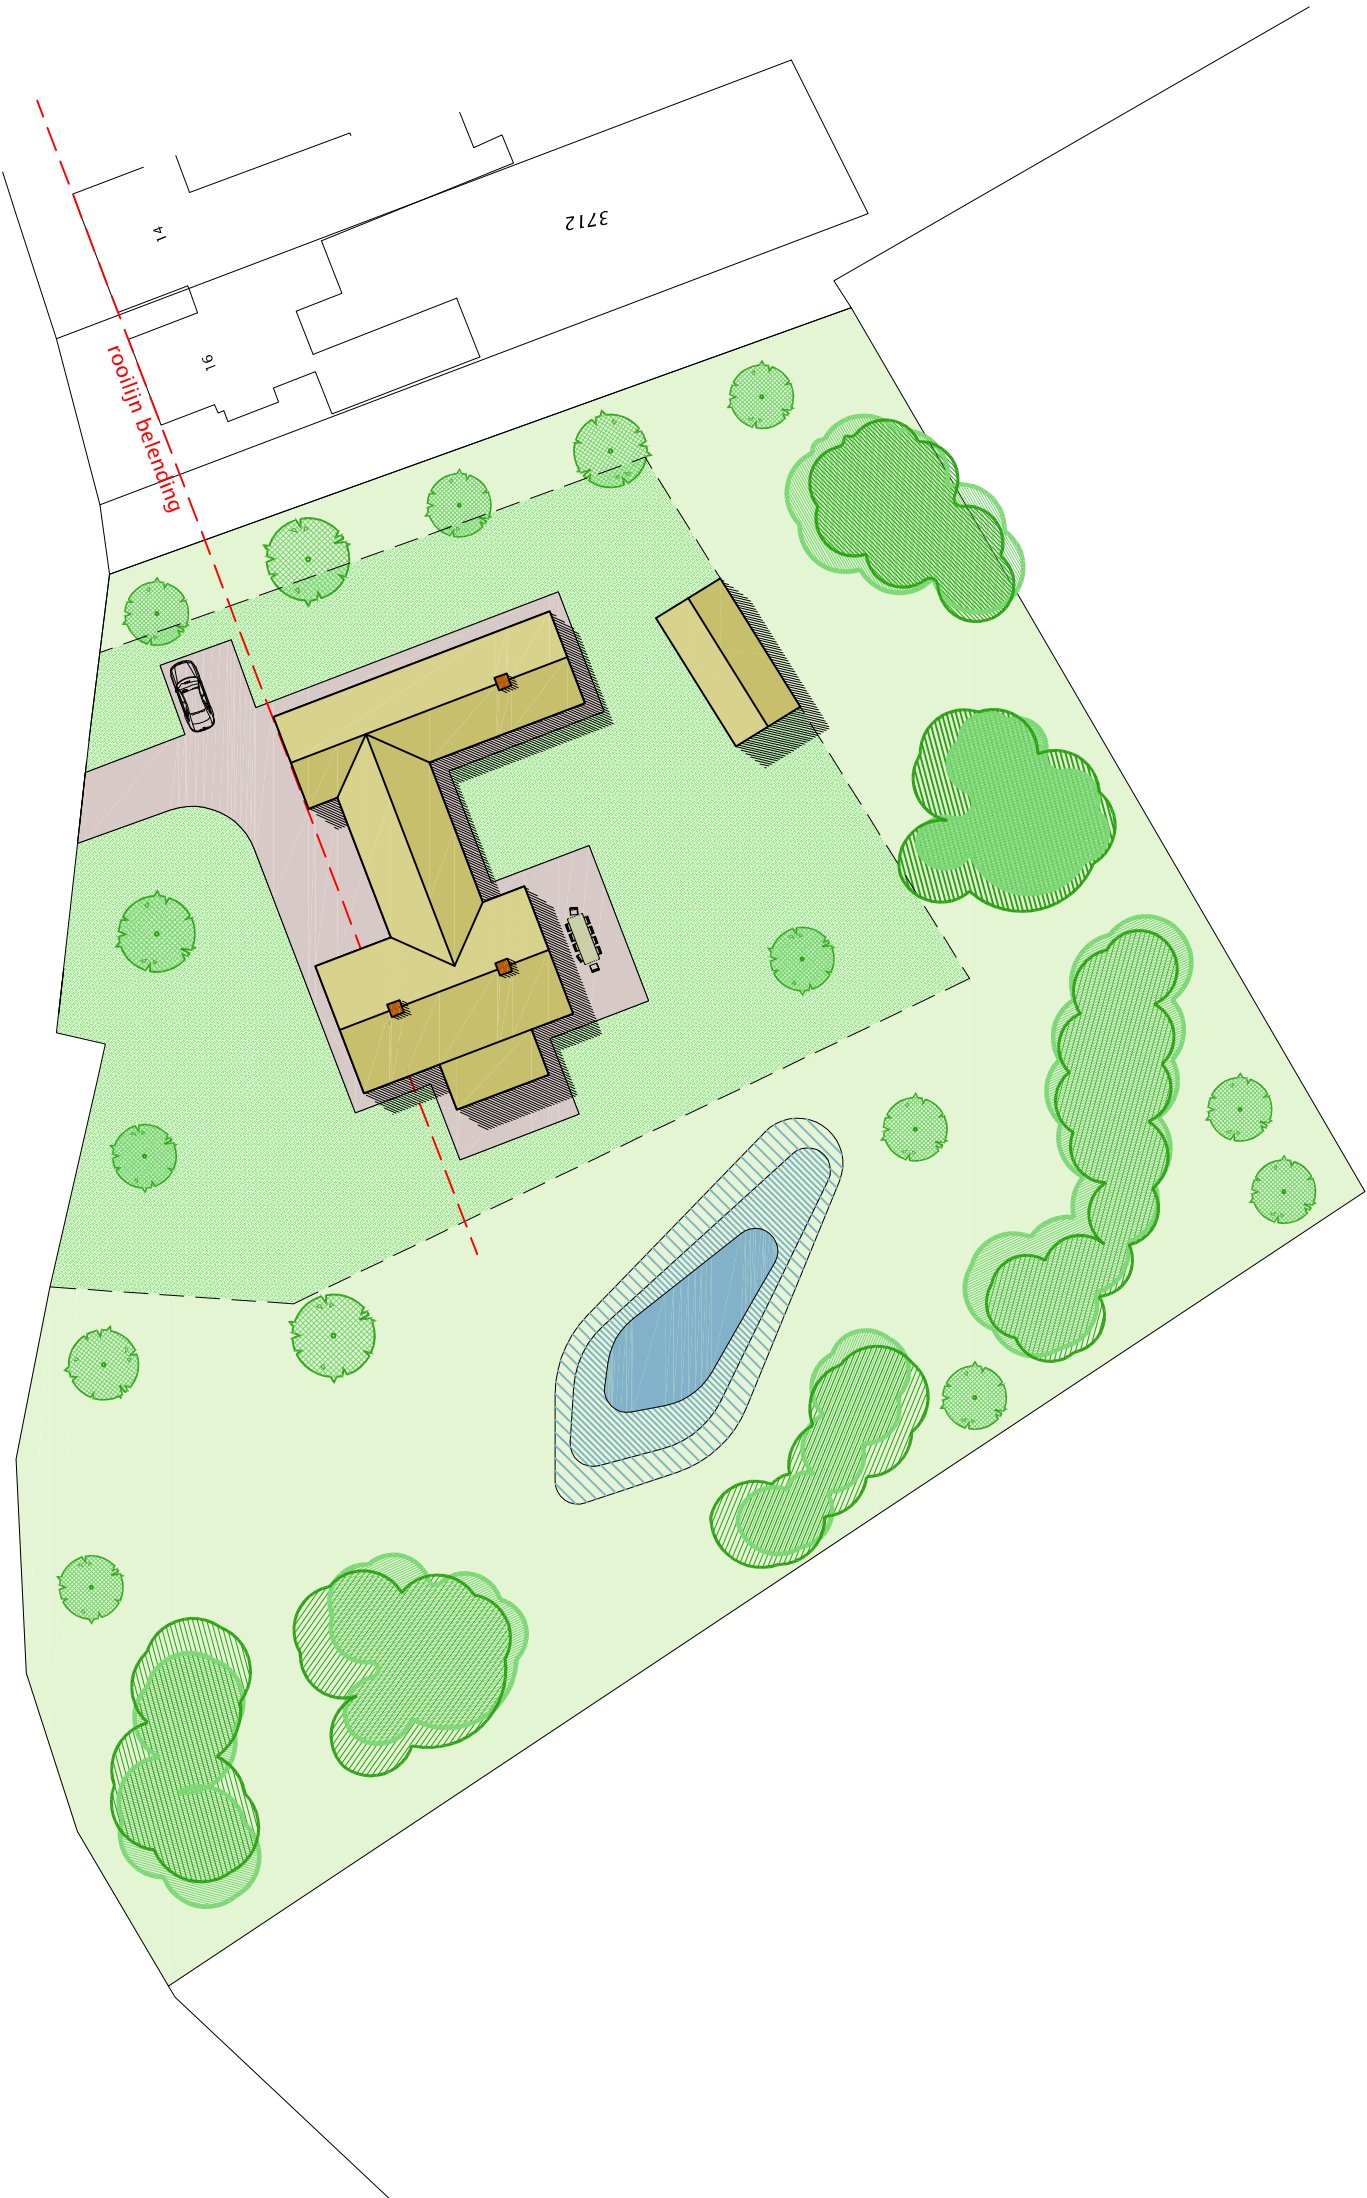

INRICHTINGSPLAN

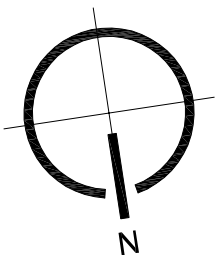

vanHoutumarchitecten b.v.

Cruijjensstraat 21
5469 BS Etp
T 0413 211758
E info@vanhoutumarchitecten.nl
I www.vanhoutumarchitecten.nl

AAVNRAGER Herman en Christel Molenaar

PLAN Het bouwen van een woning aan Middegaal 18/18a te Veghel

getekend :

schaal : 1/500

datum : 13 juni 2018

werknr. : 1766