MAATVOERING IN HET WERK CONTROLEREN !!

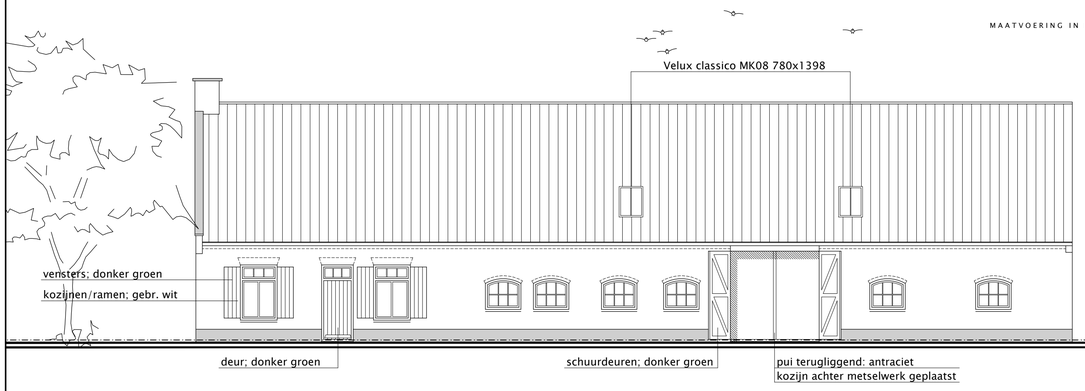

VOORGEVEL

RECHTER-ZIJGEVEL

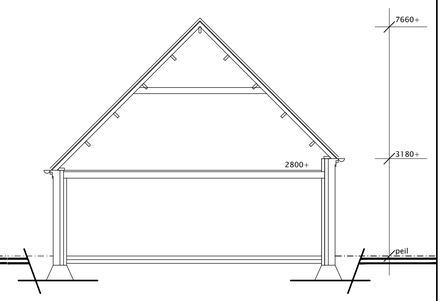

DOORSNEDE A-A

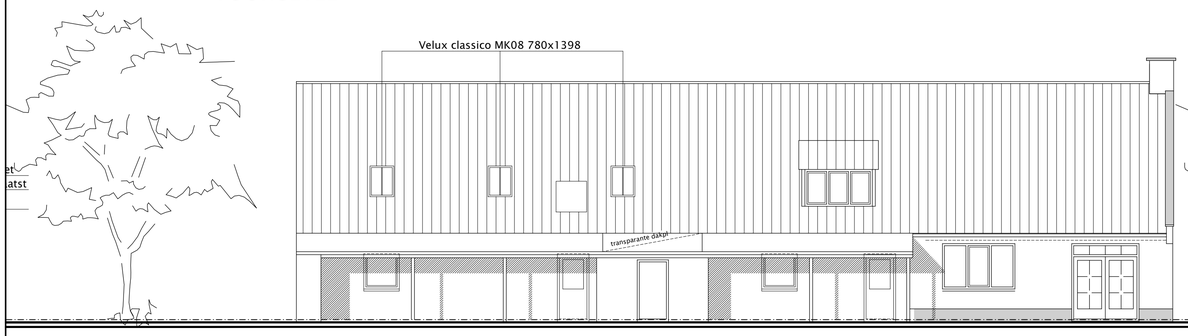

ACHTERGEVEL

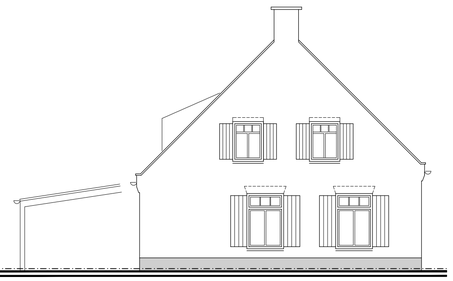

LINKER-ZIJGEVEL

- buitenmetselwerk rood, bestaand
- voegwerk grijs/wit, bestaand
- cementplint grijs, bestaand
- dakpannen grijs, bestaand
- goot zink naturel, bestaand
- buitendeuren, luiken en schuurdeuren, donker groe
- pui voorgevel en "hooiluik" R-zijgevel antraciet
  kozijn geplaatst achter buitenspouwblad
- buitenkozijnen en ramen gebroken wit

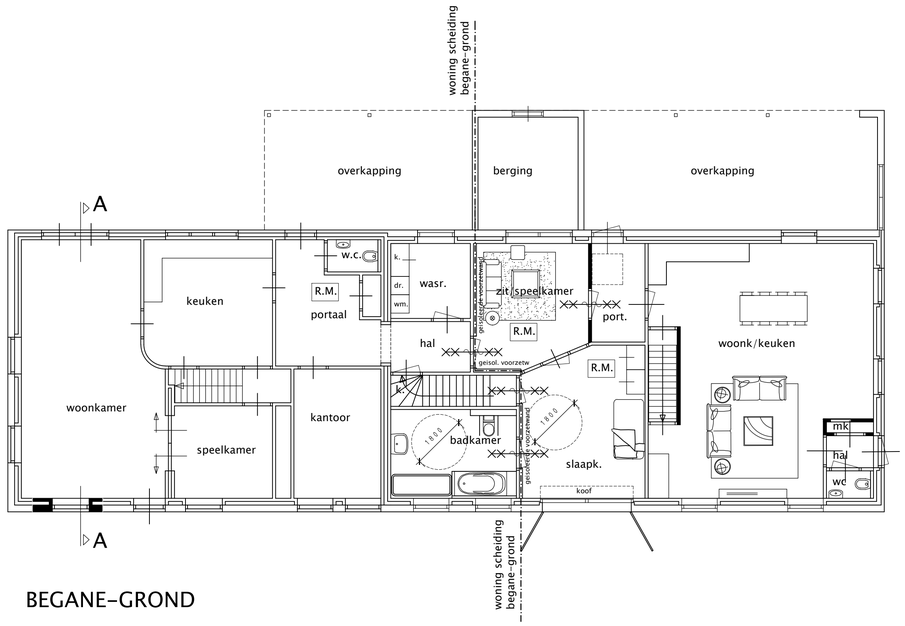

BEGANE-GROND

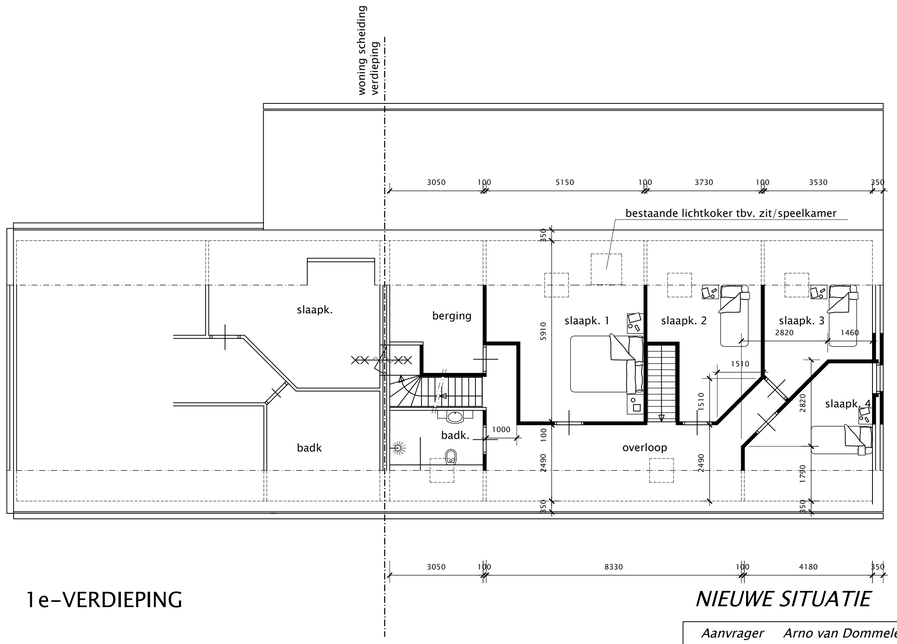

1e-VERDIEPING

NIEUWE SITUATIE

BLAD-2

Aanvrager	*Arno van Dommelen en Jacqueline Verhoeven* *Zondveldstraat 2* *5465 PJ Zijtaart-Meierijstad* *0413-353753*
	Plan voor het splitsen van een woonboerderij aan *Zondveldstraat 2 te Zijtaart*

Schaal 1:100	*Datum : 12 juni 2020*	*Gewijzigd*