
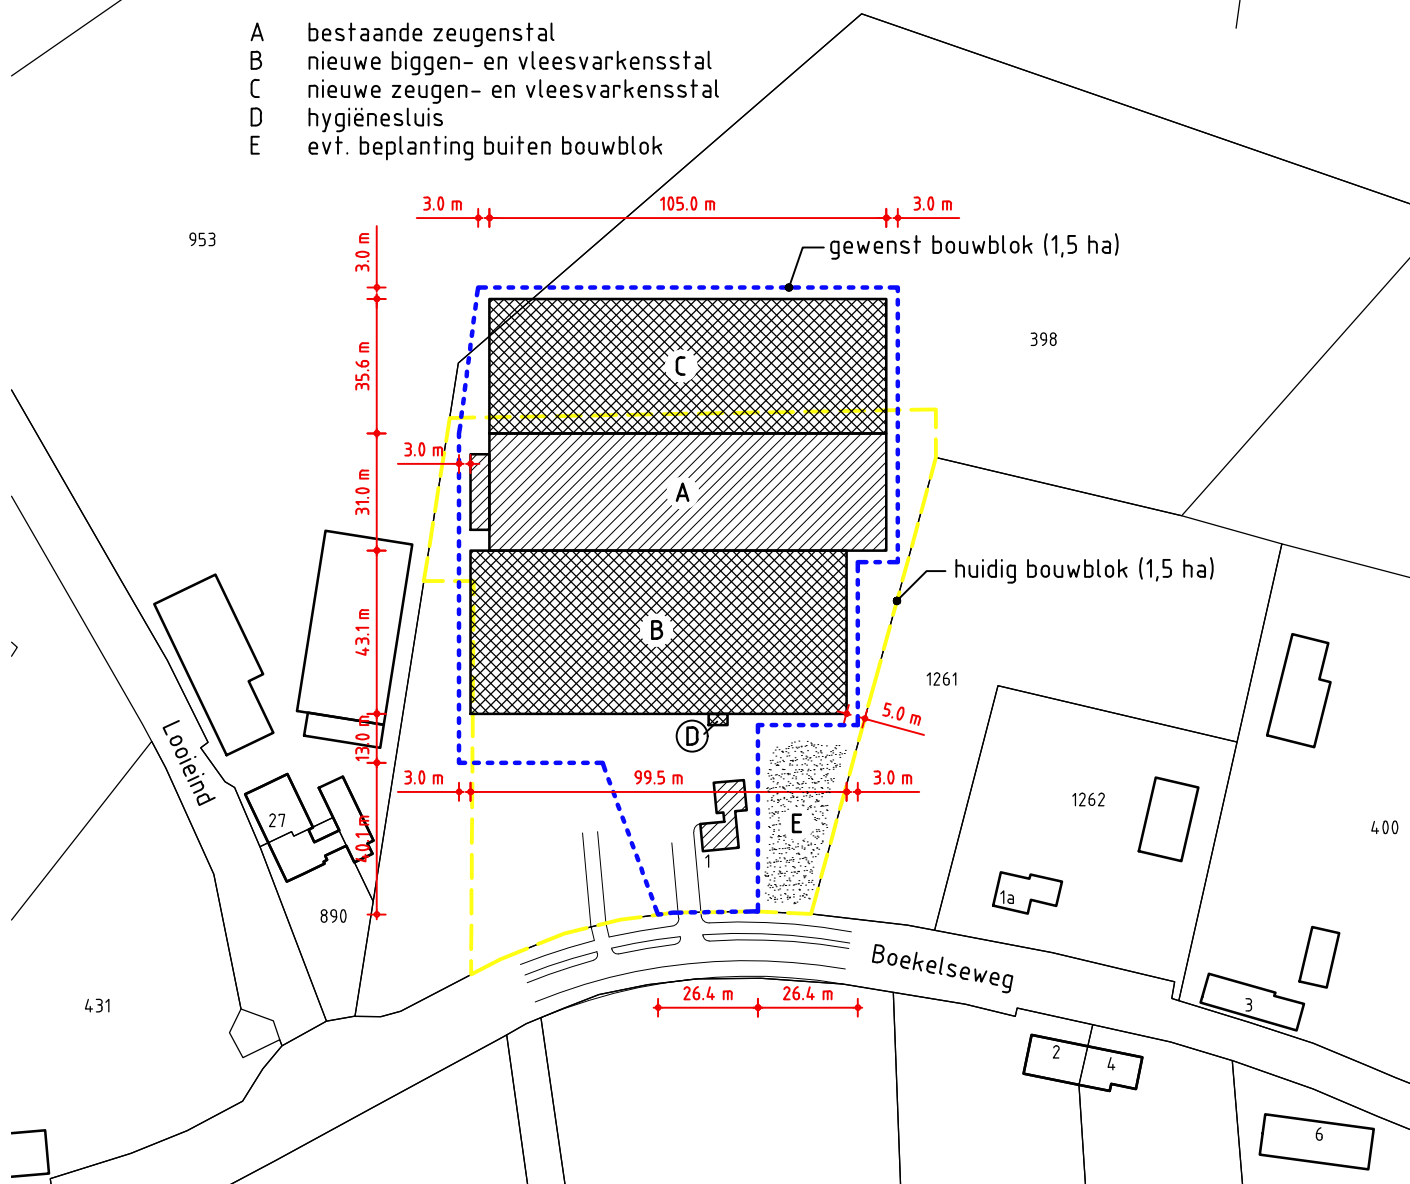


Situatie

Gemeente: Erp (kad.)
Sectie: R nr.: 398
Schaal: 1:2000

- A bestaande zeugenstal
- B nieuwe biggen- en vleesvarkensstal
- C nieuwe zeugen- en vleesvarkensstal
- D hygiënesluis
- E evt. beplanting buiten bouwblok

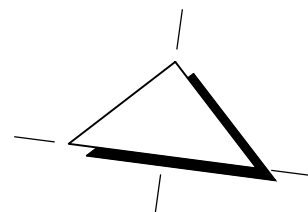

project: Varkenshouderij aan de Boekelseweg 1, 5469 SZ te Erp opdrachtgever: Heto agri V.O.F. Zandkant 12 5845 EV St. Anthonis 0485-382090	getekend: J.Danen datum: 31-03-2016 wijzigingsdatum A: - B: - C: - D: - E: - F: - G: -
onderdeel: Situatie	schaal: 1:2000
Postbus 300 5340 AH Oss Tel: 088-4882929 Fax: 088-4882102 Mail: mail@exlan.nl Site: www.exlan.nl 	formaat: A4 projectnr.: 12.0057 proj.leider: G.v.Iersel tekeningnr: 16HS1.Z1