
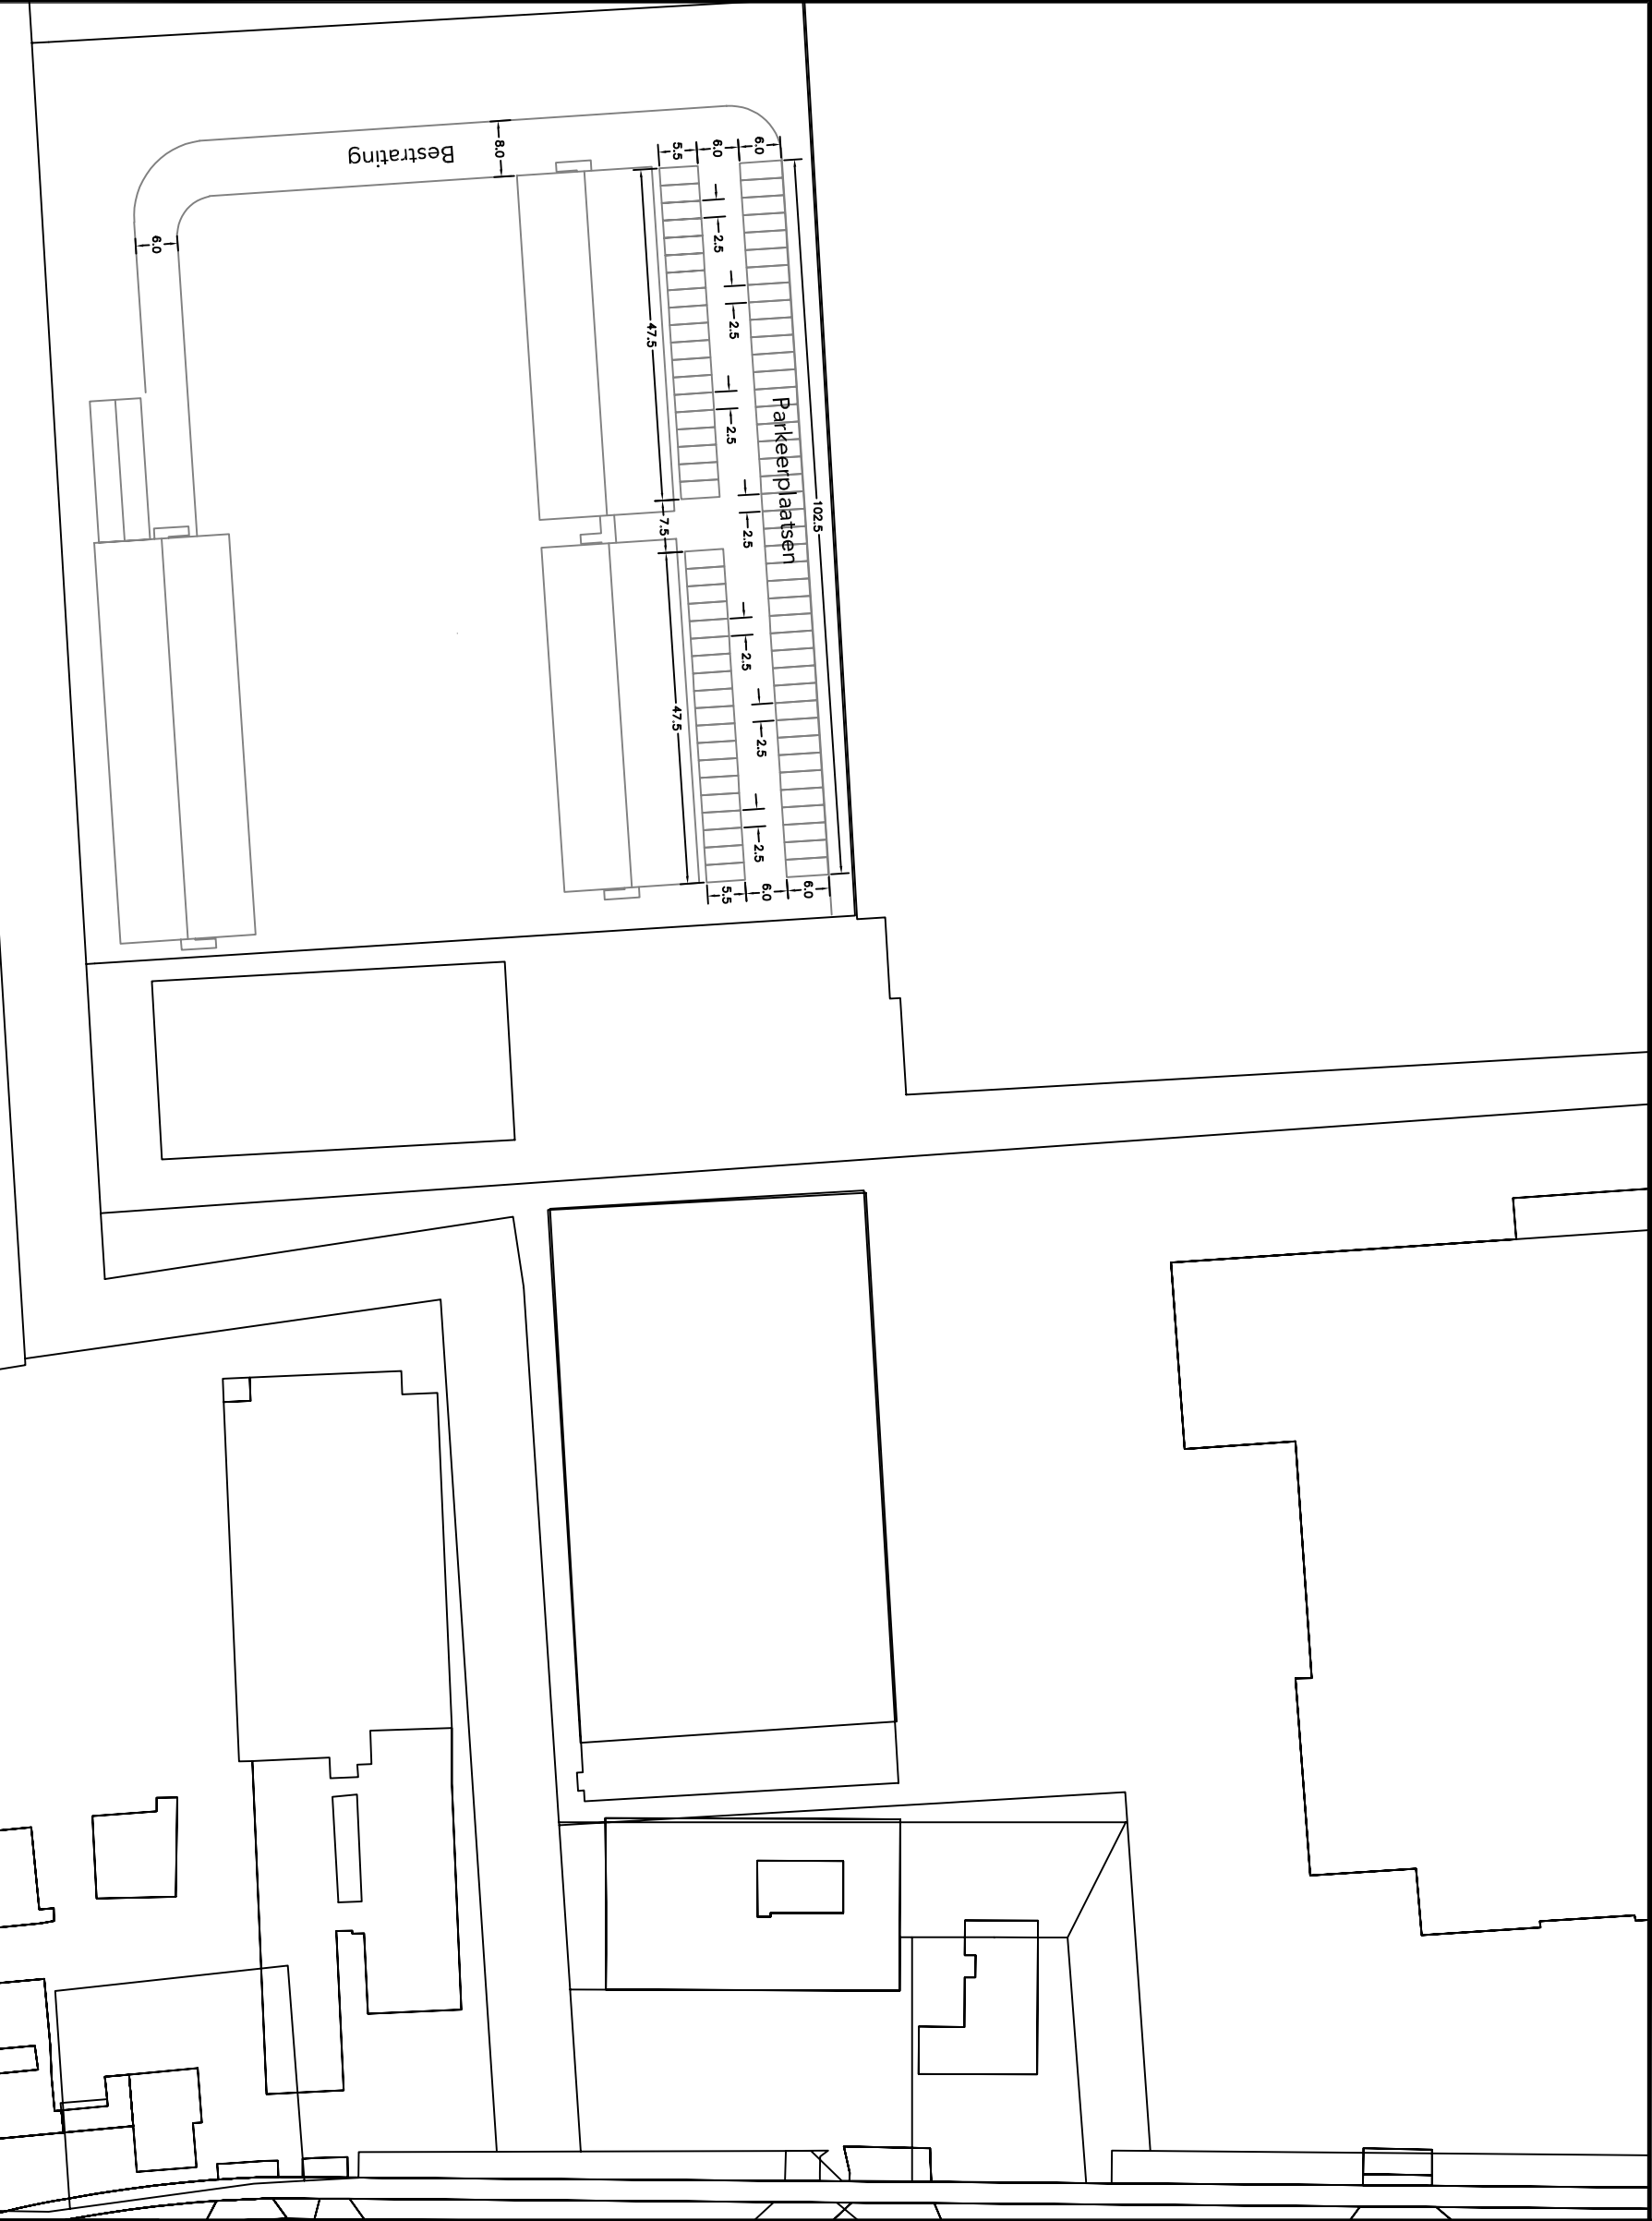


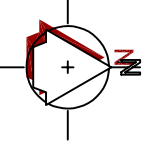

SITUATIE		
		
Gemeente: Erp		
Sectie : R		
Nummer : 842,1000,1758,1759,1760,1761,1813,1814		
Schaal : 1 : 2000		

 Geling Advies		Schaal	1:1000	Datum	29-11-2023
		Getekend door	L.C.	Wijzigingsdatum	
Projectnummer		2129OM112			

Gemeente		Meijerijstad	IDnr	Formaat	A3
Onderwerp		Situatie parkeren/bestrating			
Naam		Kraanmeer 24 te Erp			
Postbus 12		tel. 0493 - 59 75 00	Bezoekadres: Burg. Wijtvlieftaan 1 te De Rips	Bladnummer S.01	
5845 ZG Sint Anthonis		fax. 0493 - 59 75 09	www.gelingadvies.nl		