


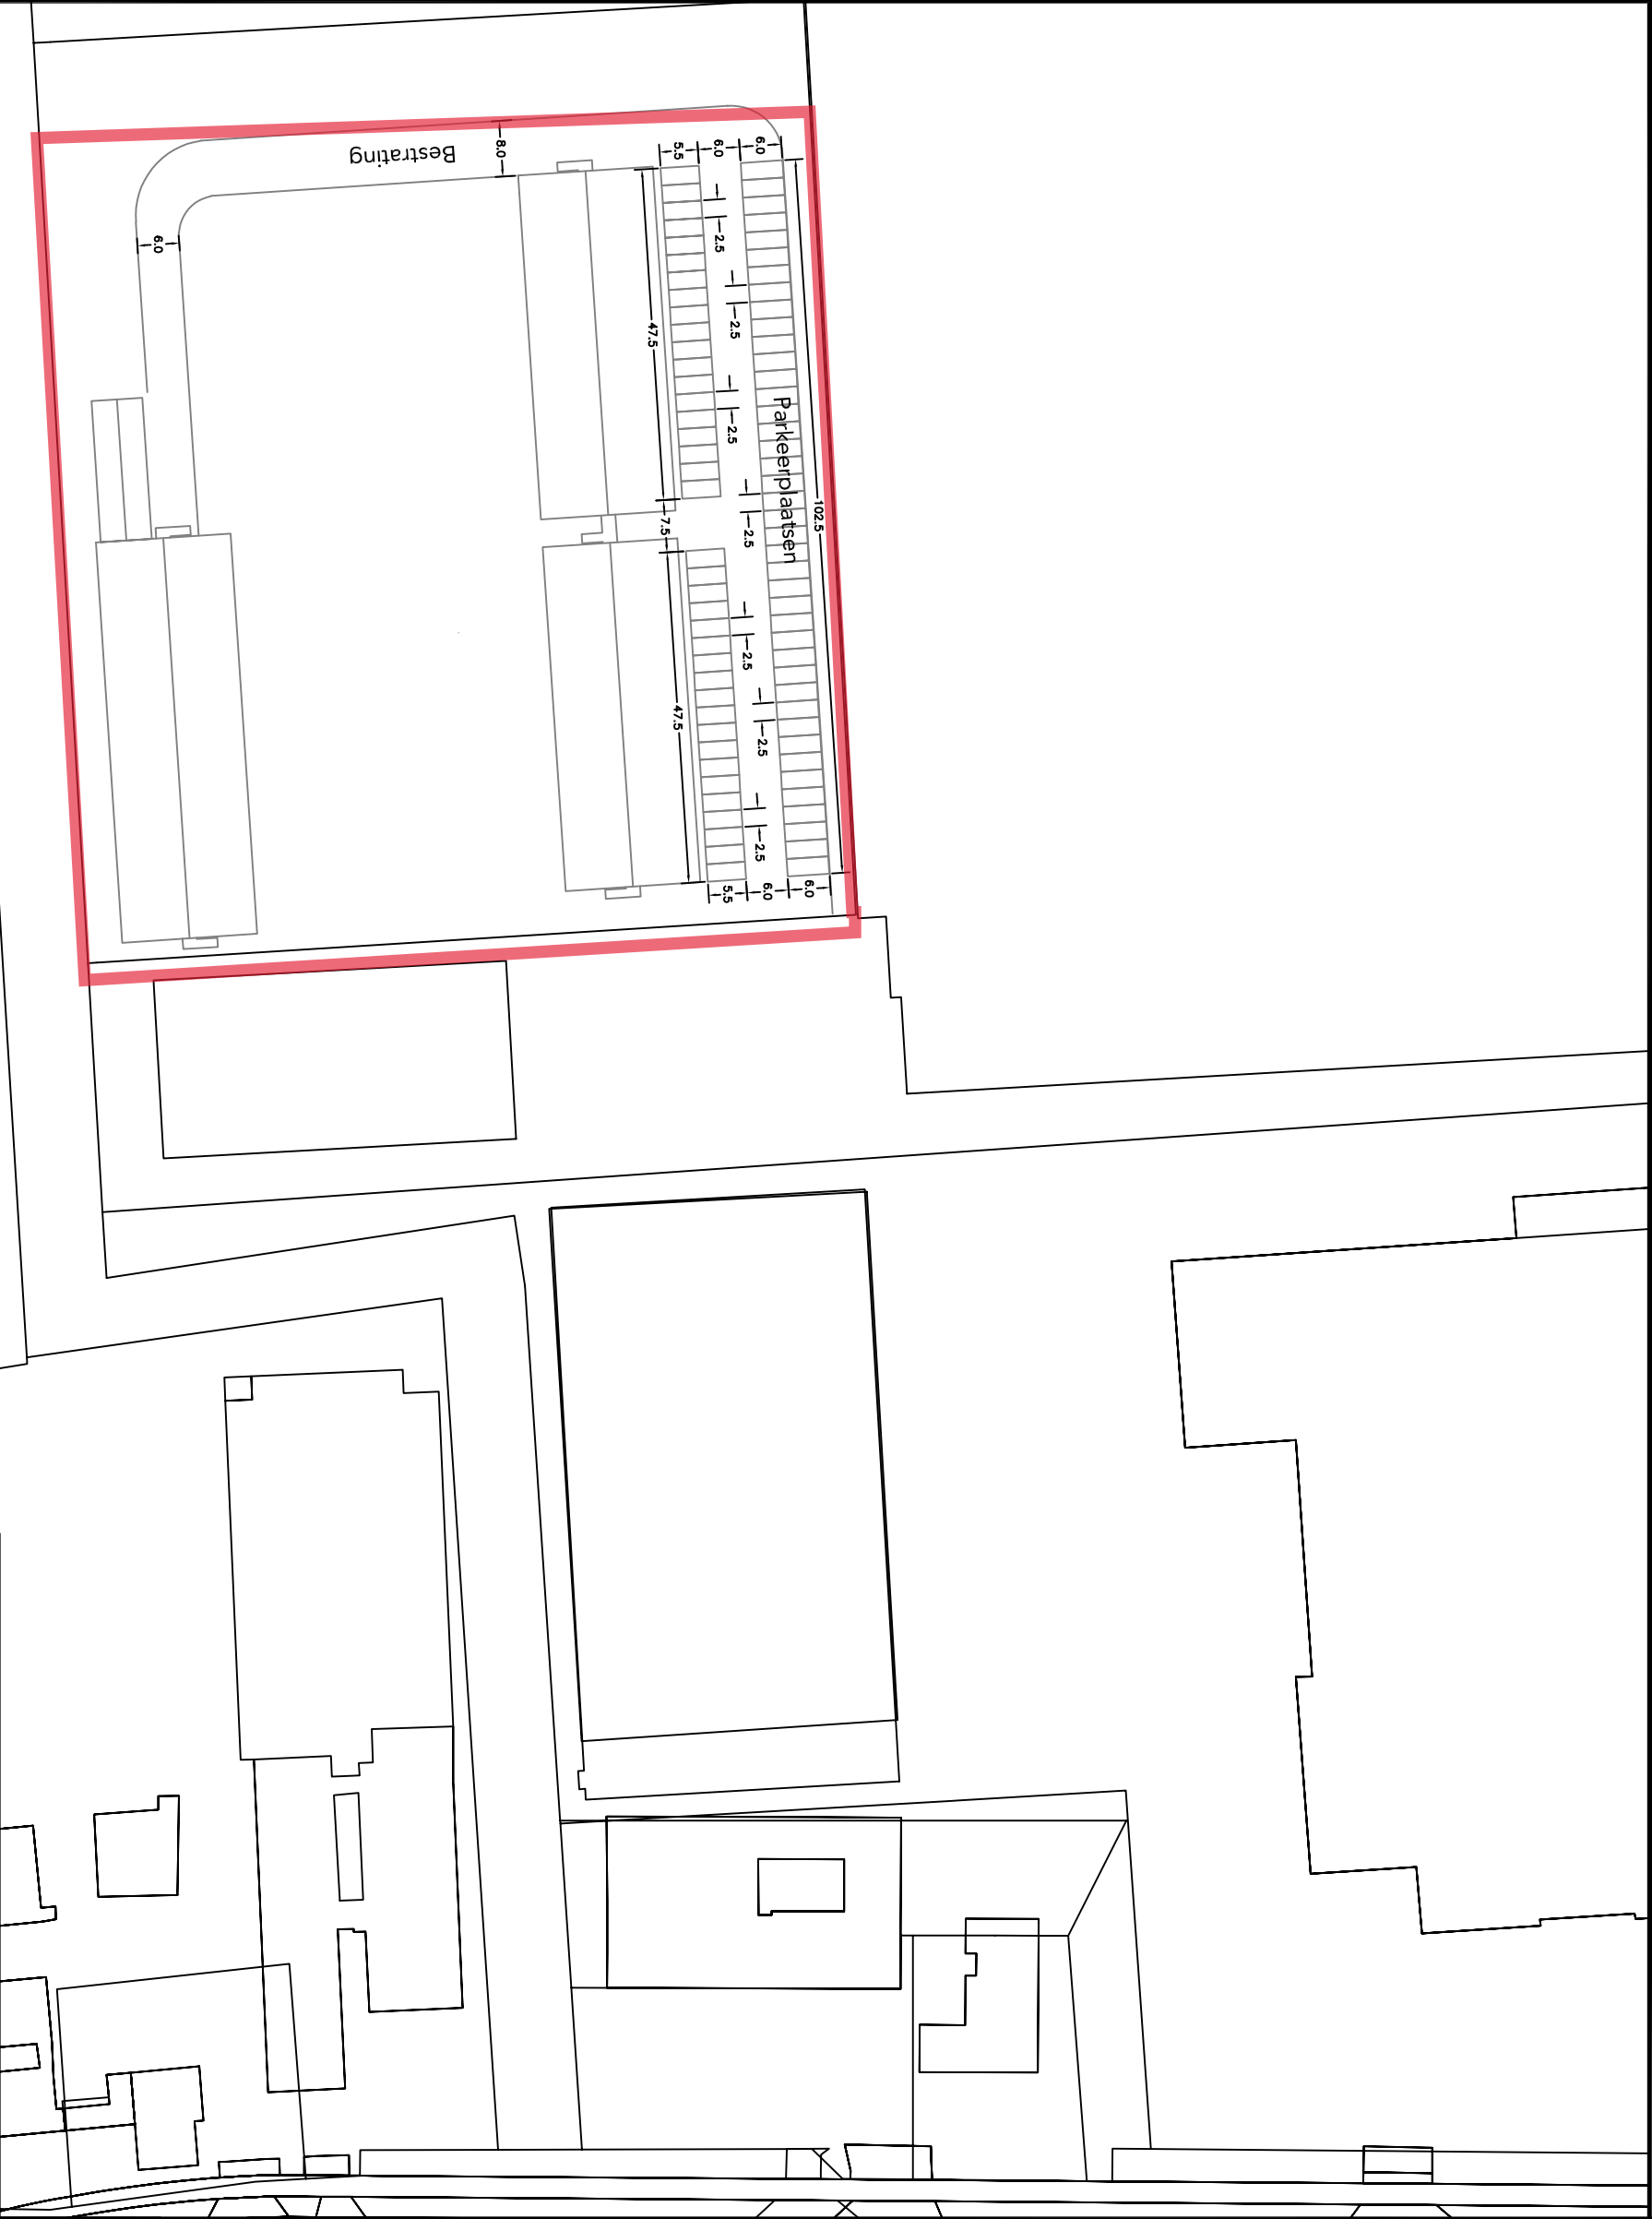

		SITUATIE	
Gemeente: Erp		Sectie : R	
Nummer : 842,1000,1758,1759,1760,1761,1813,1814		Schaal : 1 : 2000	
Schaal	1:1000	Datum	29-11-2023
Getekend door	L.C.	Wijzigingsdatum	
Projectnummer	2129OM112		



Gemeente	Meijerijstad	IDnr	
----------	--------------	------	--

Onderwerp	Situatie parkeren/bestrating		
-----------	------------------------------	--	--

Naam	Kraanmeer 24 te Erp		
------	---------------------	--	--

► Postbus 12 ► tel. 0493 - 59 75 00 ► Bezoekadres: Burg. Wijtvlieftaan 1 te De Rips
► 5845 ZG Sint Anthonis ► fax. 0493 - 59 75 09 ► www.gelingadvies.nl