


# Landschappelijke inpassing Bolst 19-21 Erp

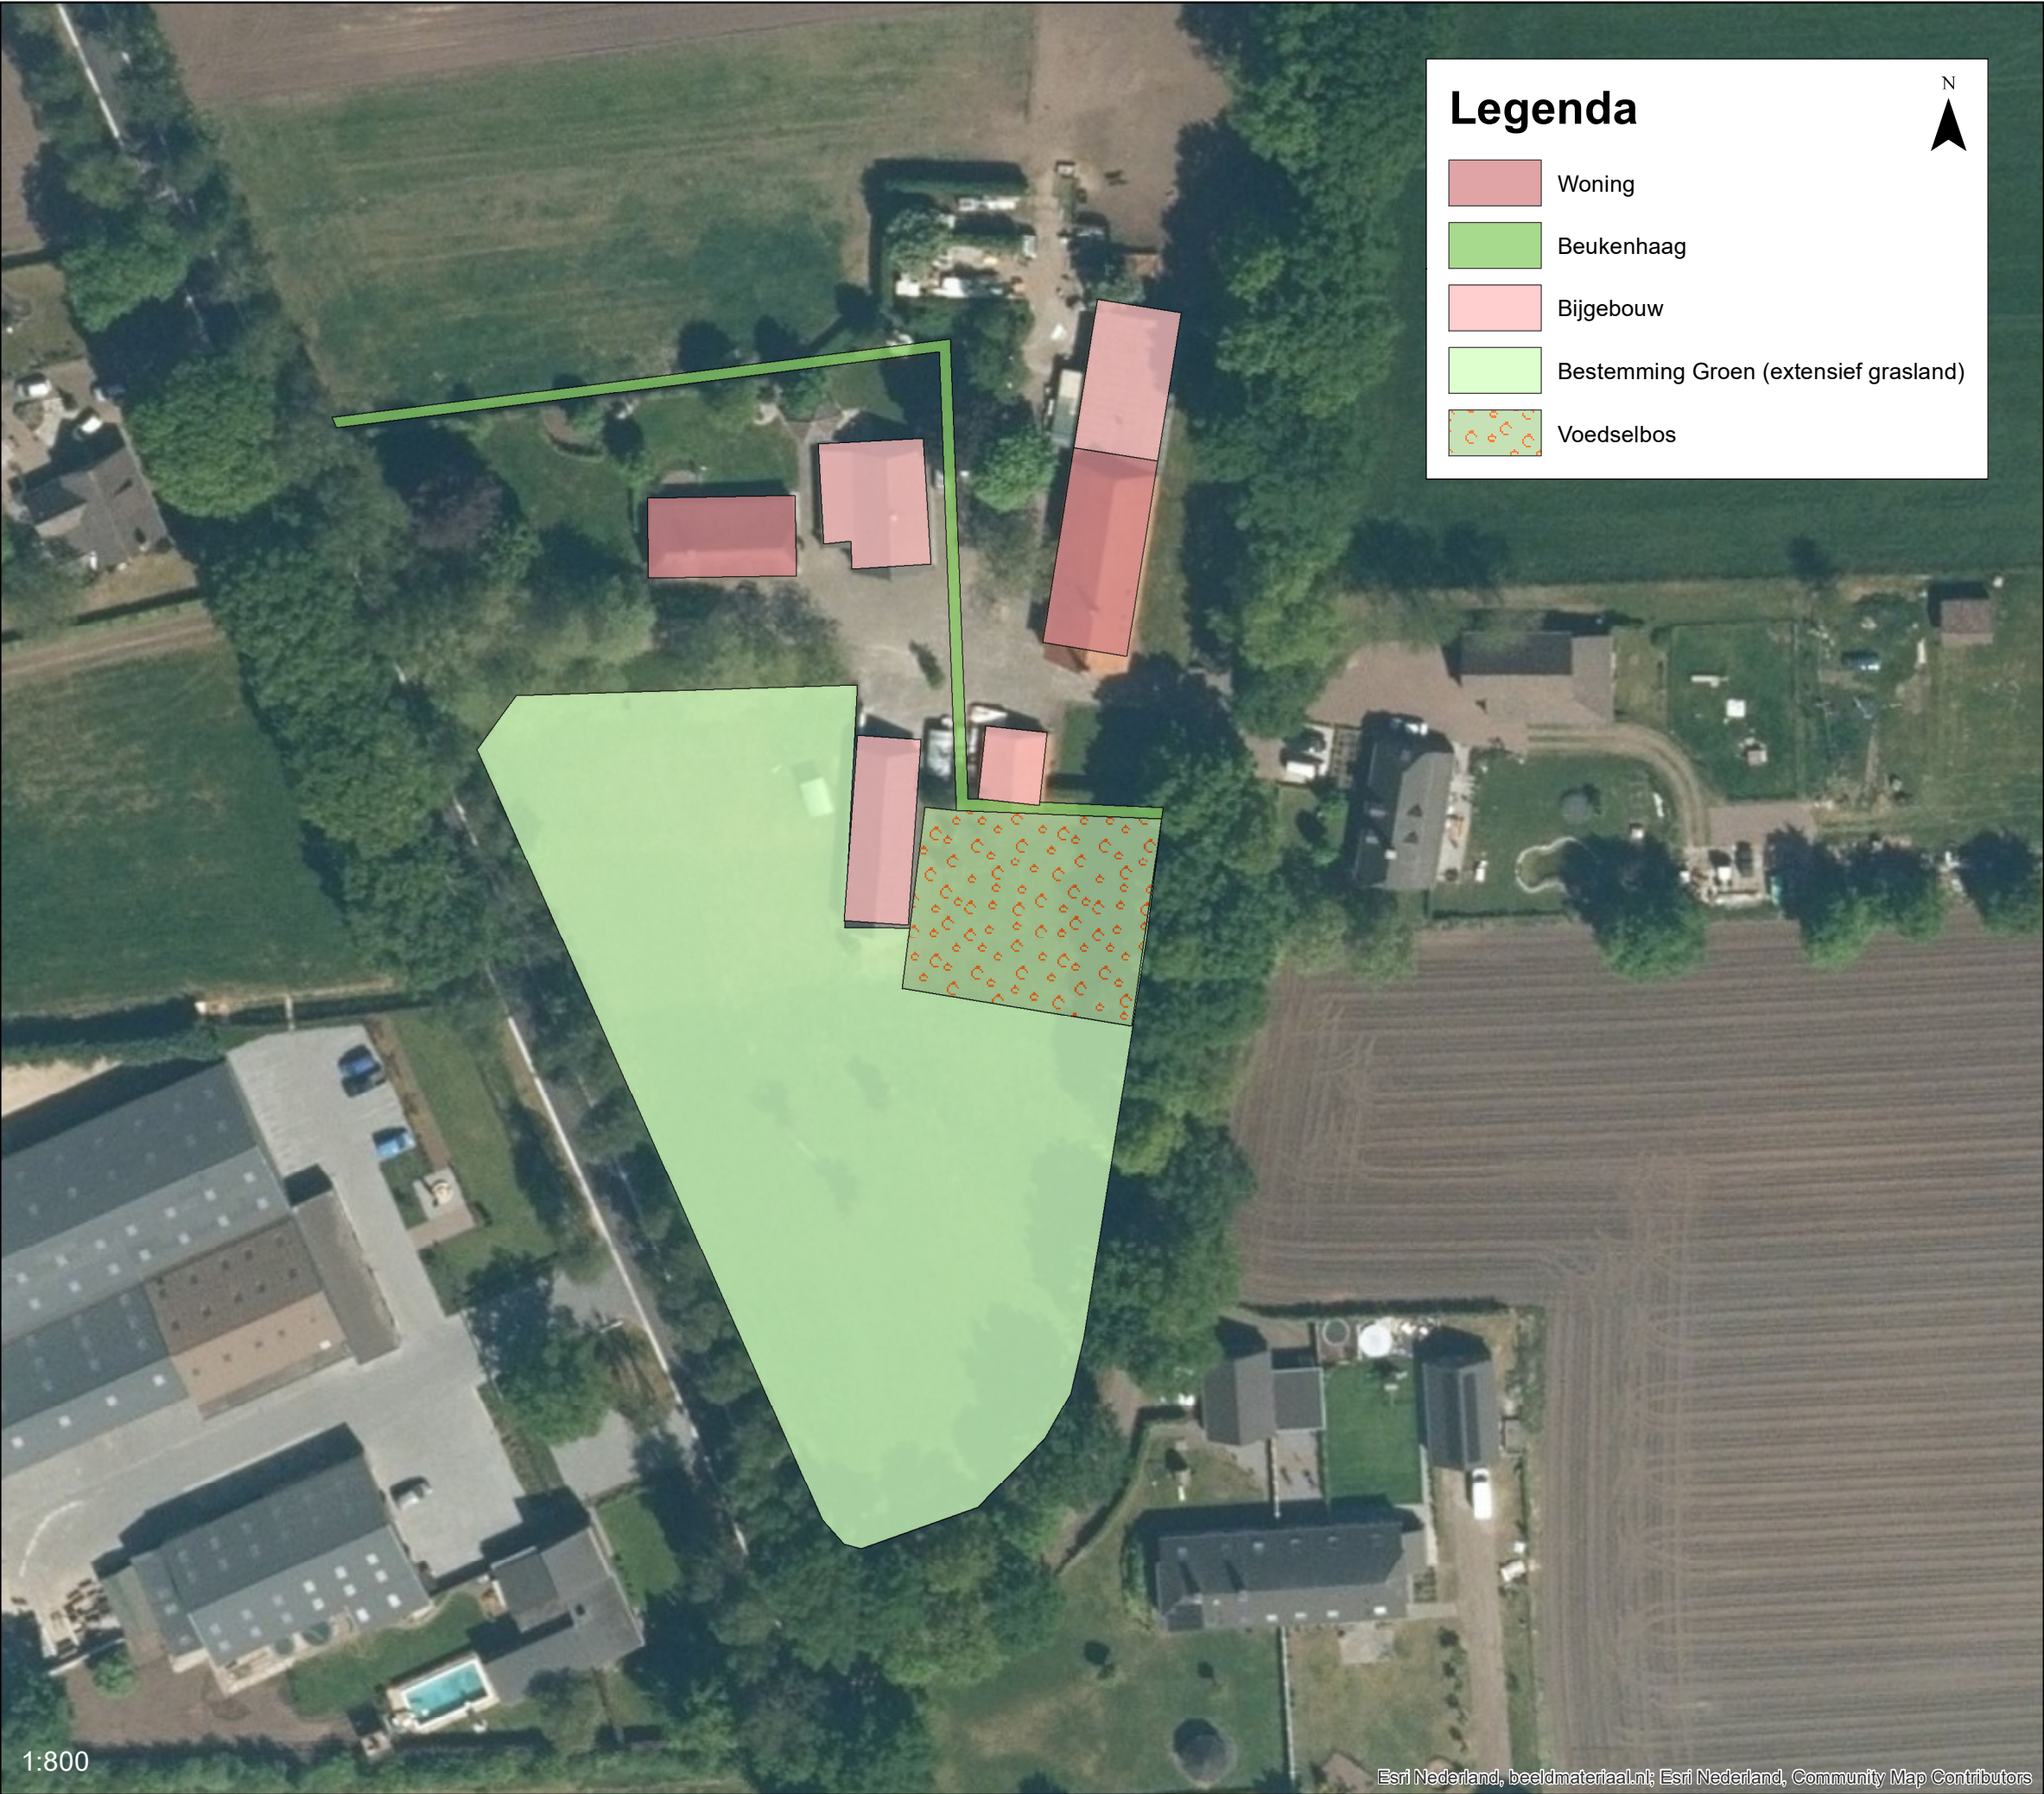

De volgende maatregelen worden getroffen om de locatie te voorzien van een goede landschappelijke inpassing:

Er wordt een nieuwe beukenhaag aangeplant om de locaties Bolst 19 en Bolst 21 te scheiden. Op een deel van de nieuwe haag is in de huidige situatie nog een coniferen haag aanwezig, deze haag wordt verwijderd.

Er wordt een voedselbos aangeplant op de locatie. In het voedselbos worden de volgende soorten aangeplant:

- 20 hazelaars
- 15 walnoten
- 6 appelbomen
- 3 perenbomen
- 1 kersenboom

Het vlak aan de zuidzijde van de locatie wordt uit de landbouw onttrokken. Het stuk grond krijgt de bestemming groen. Het wordt extensief weiland en wordt beweid met schapen.

De bestaande bomen worden in stand gehouden. Het overige aanwezige groen wordt ook behouden.