



Overzicht 1:500

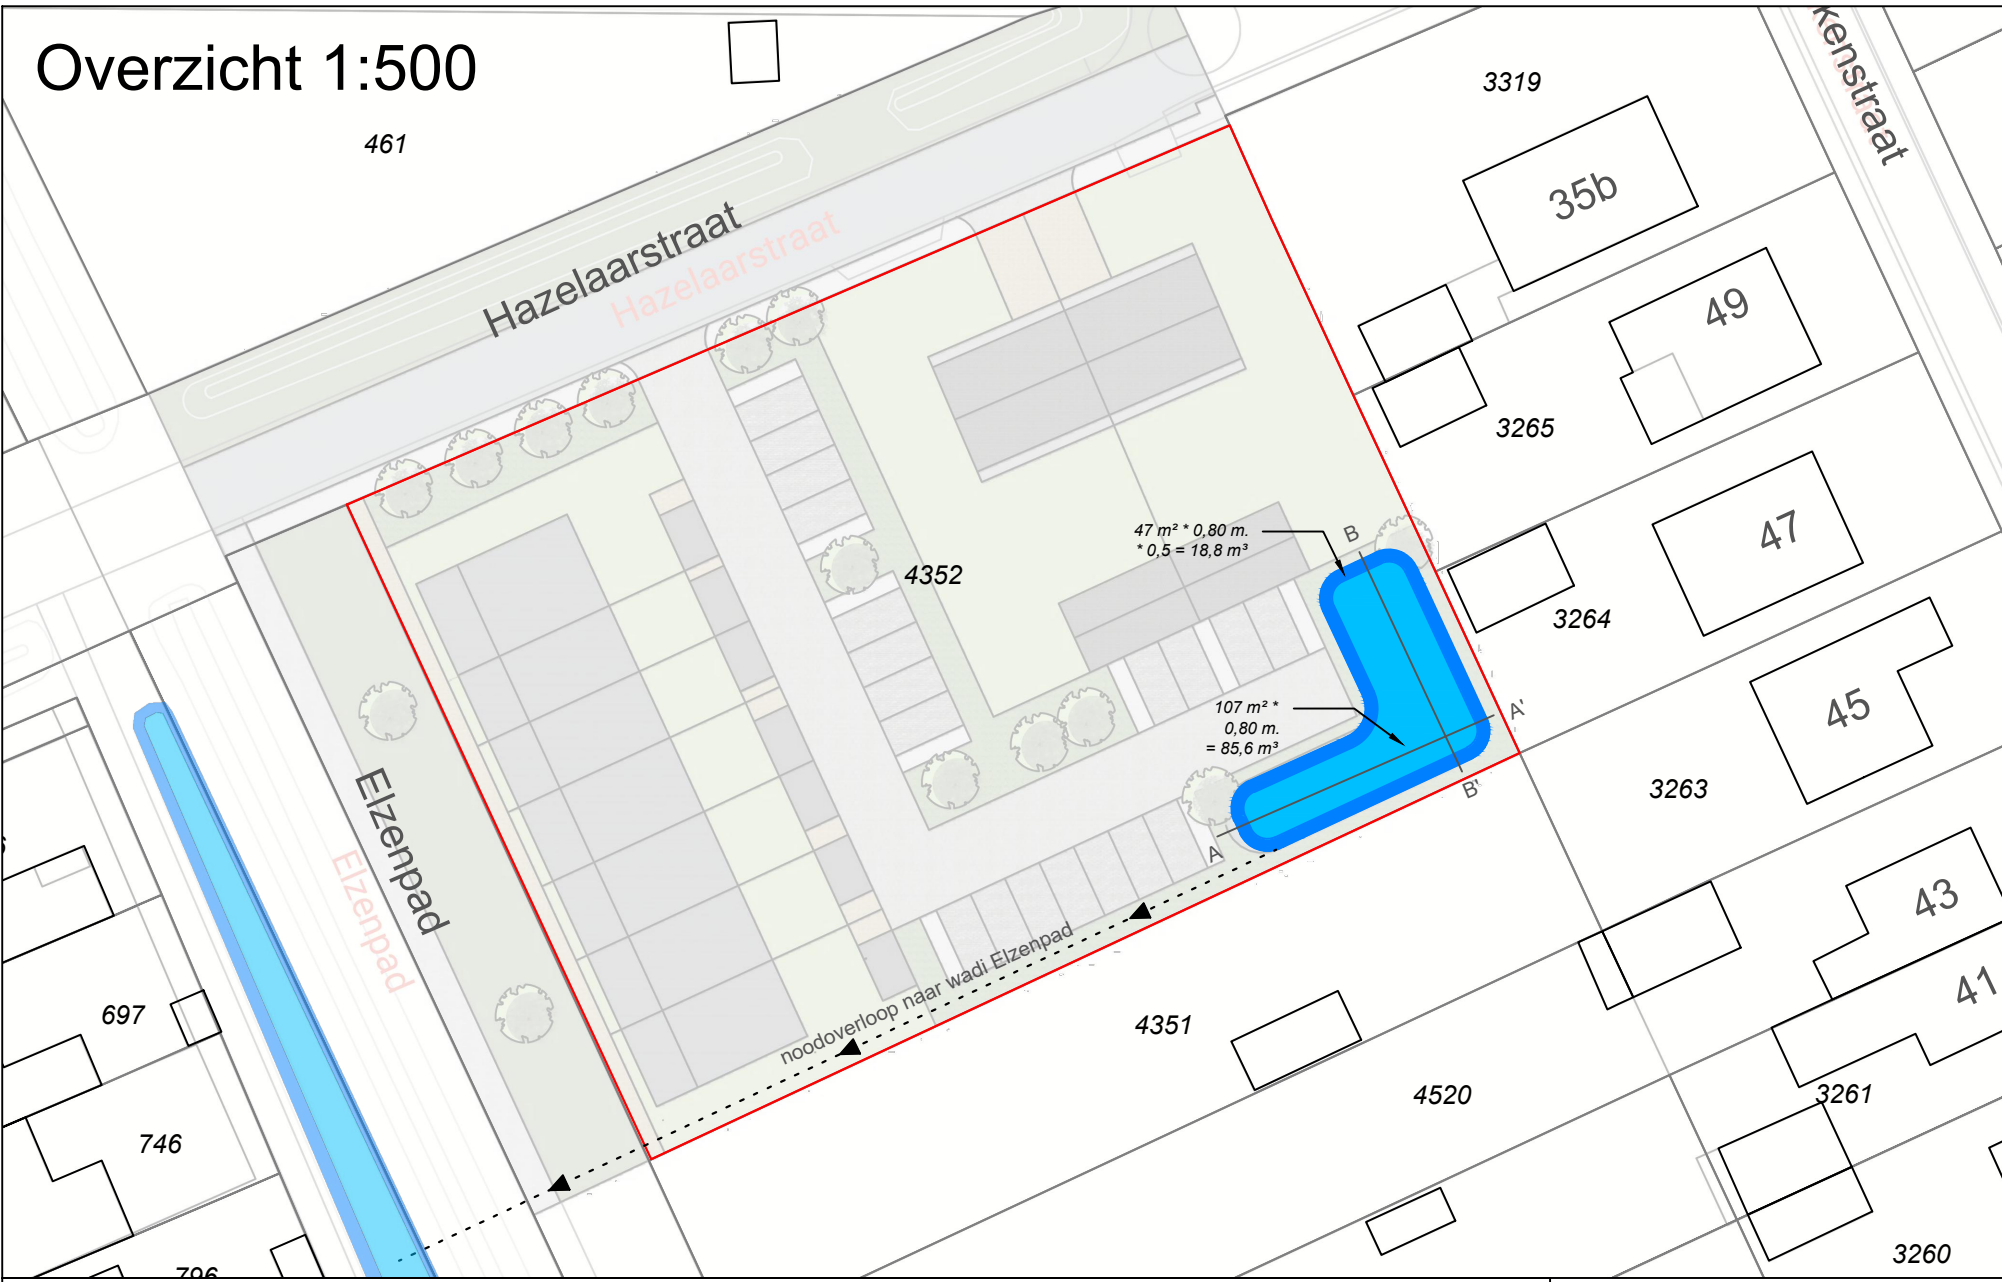


Detail 1:200

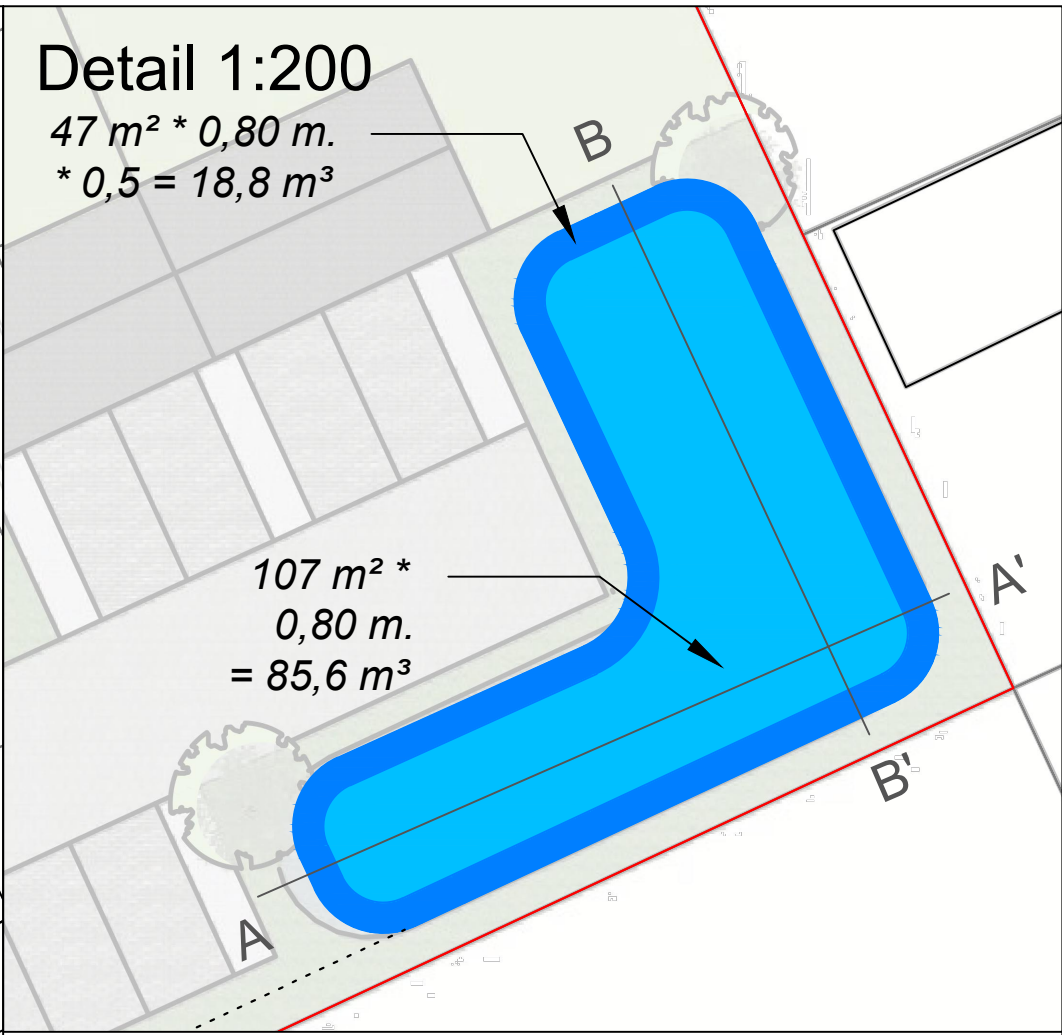

Legenda

- plangrens
- toekomstige wadi
- kadastrale grens
- bestaande bebouwing
- noodoverloop

Dwarsdoorsneden 1:125

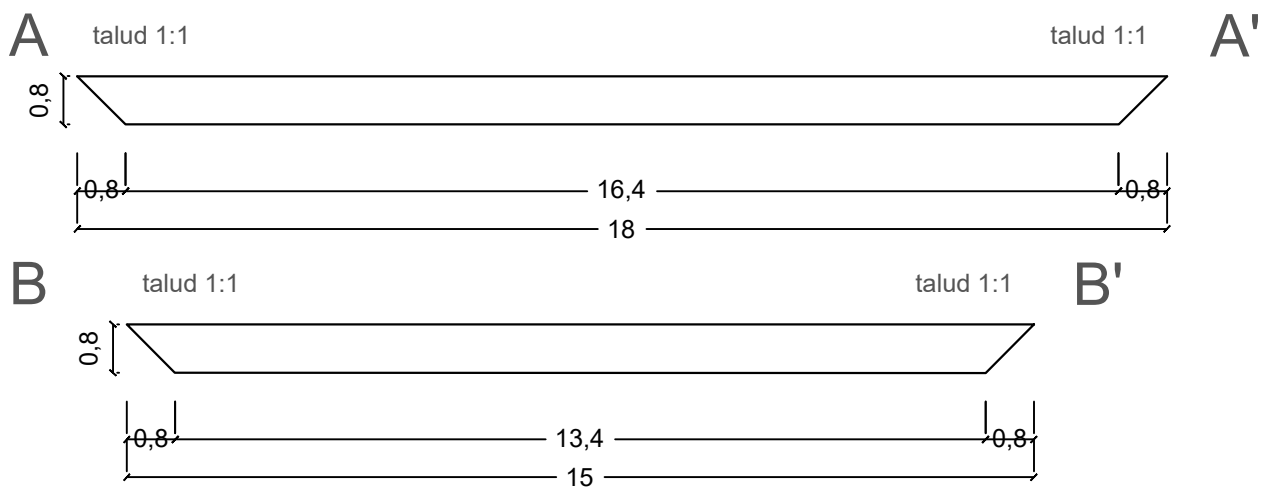


Tekening dimensionering en situering wadi

Hazelaarstraat 37
Sint-Oedenrode
Gemeente Meierijstad

Opdrachtgever: Kastelijn Ruimtelijk Advies

Status: Definitief

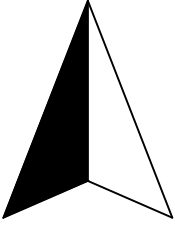

Noordpijl

Get.: TvE	Datum: 17-04-2023
Formaat: A3	Schaal: Diversen
Tekeningnummer: -	
 GIS/CAD Ondersteuning en software	
E-mail: info@bragis.nl Web: www.bragis.nl	