


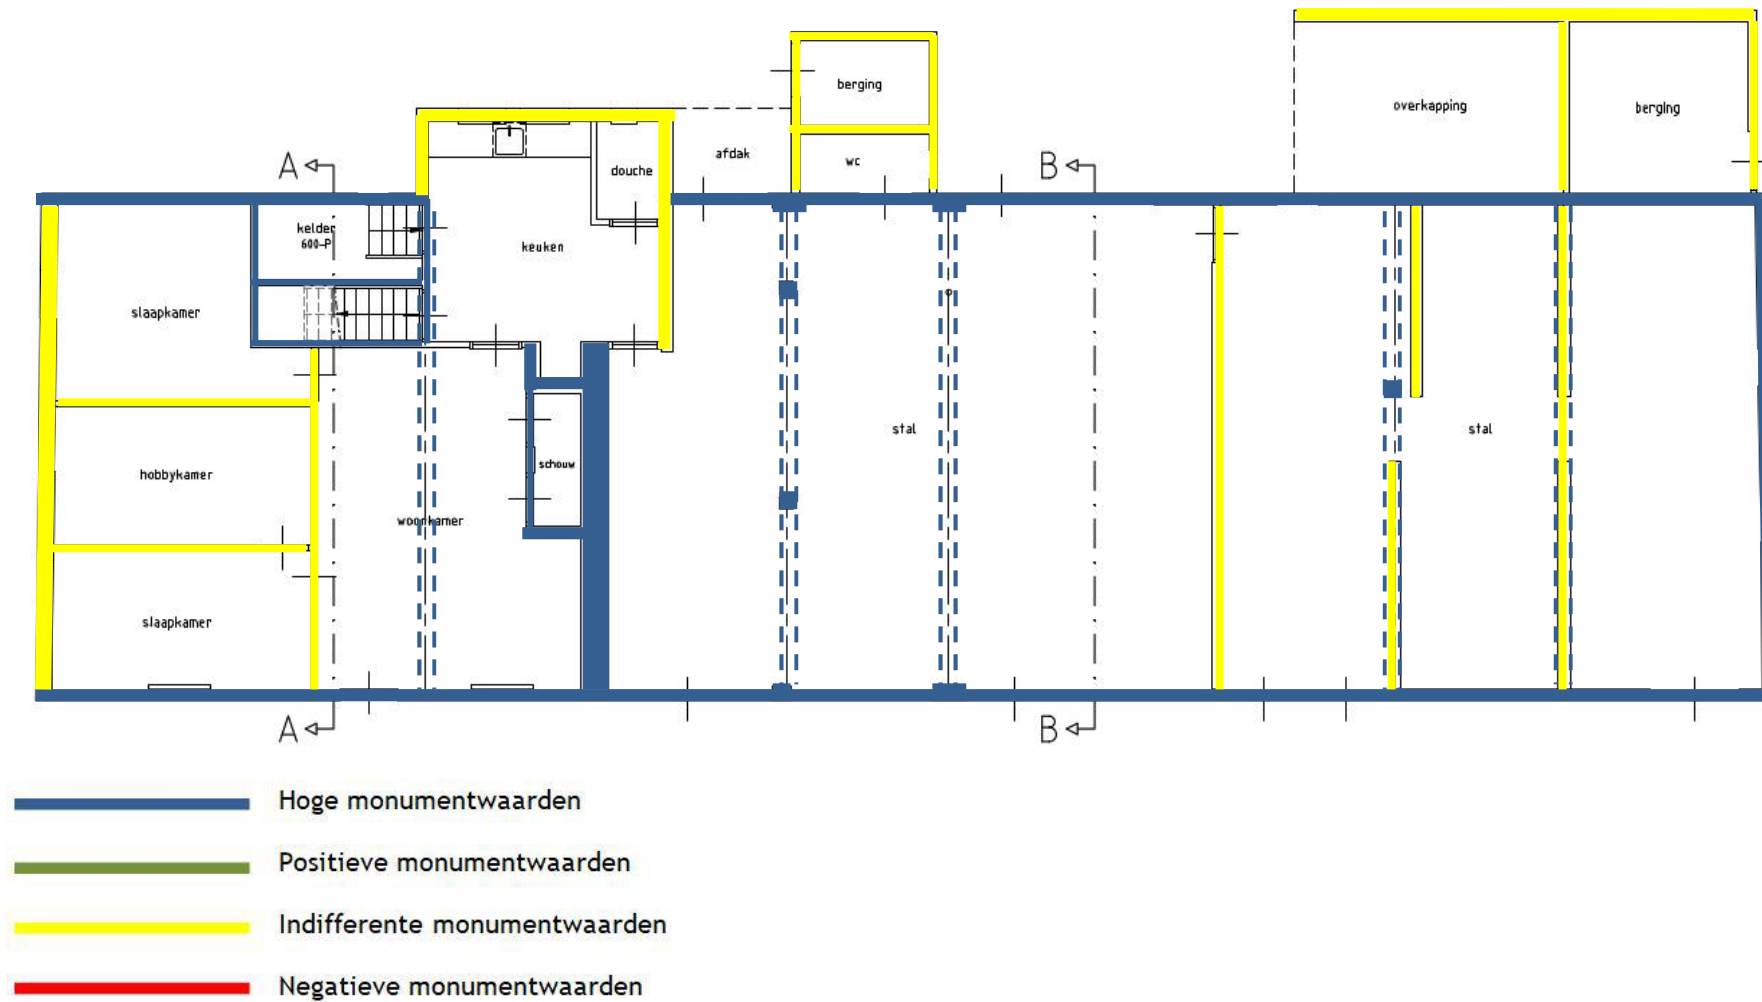

Figuur 25 - Waardering onderdelen (ondergrond: Van Hooft Architecten, Eerde, werknr. 3687)