




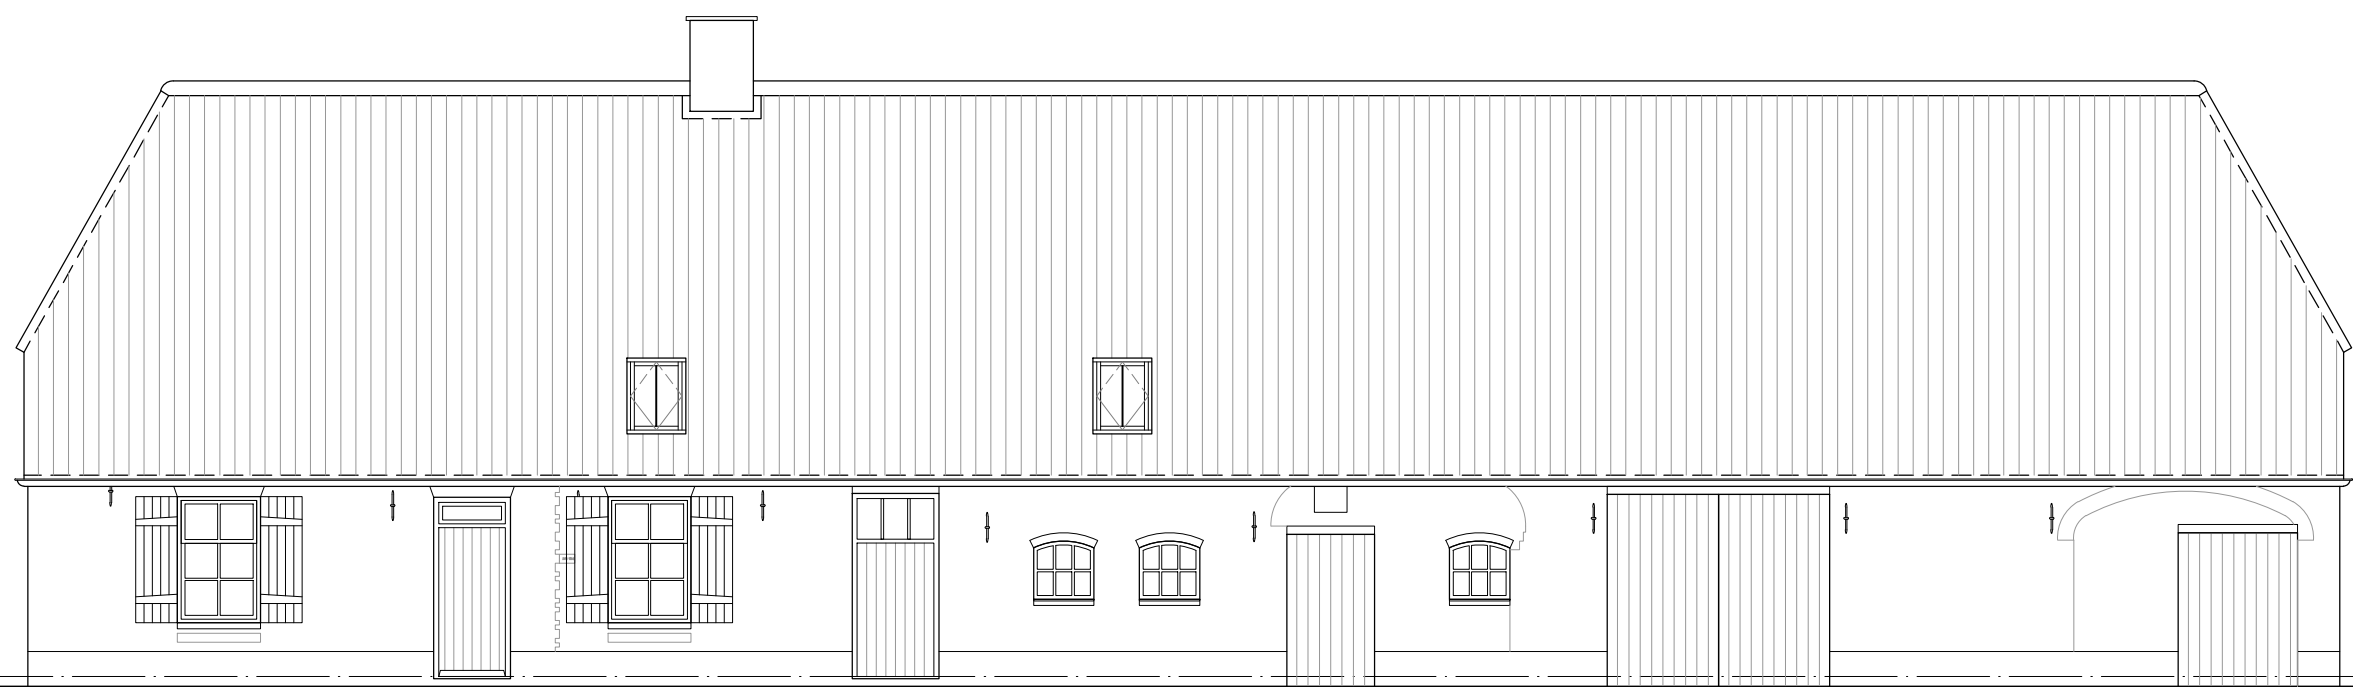


VOORGEVEL

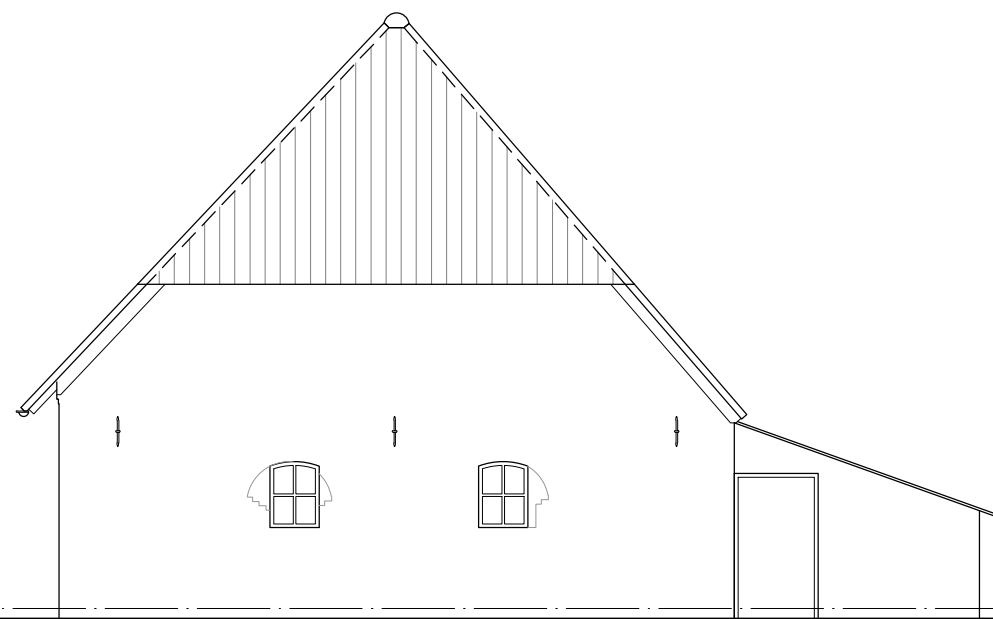

RECHTER ZIJGEVEL

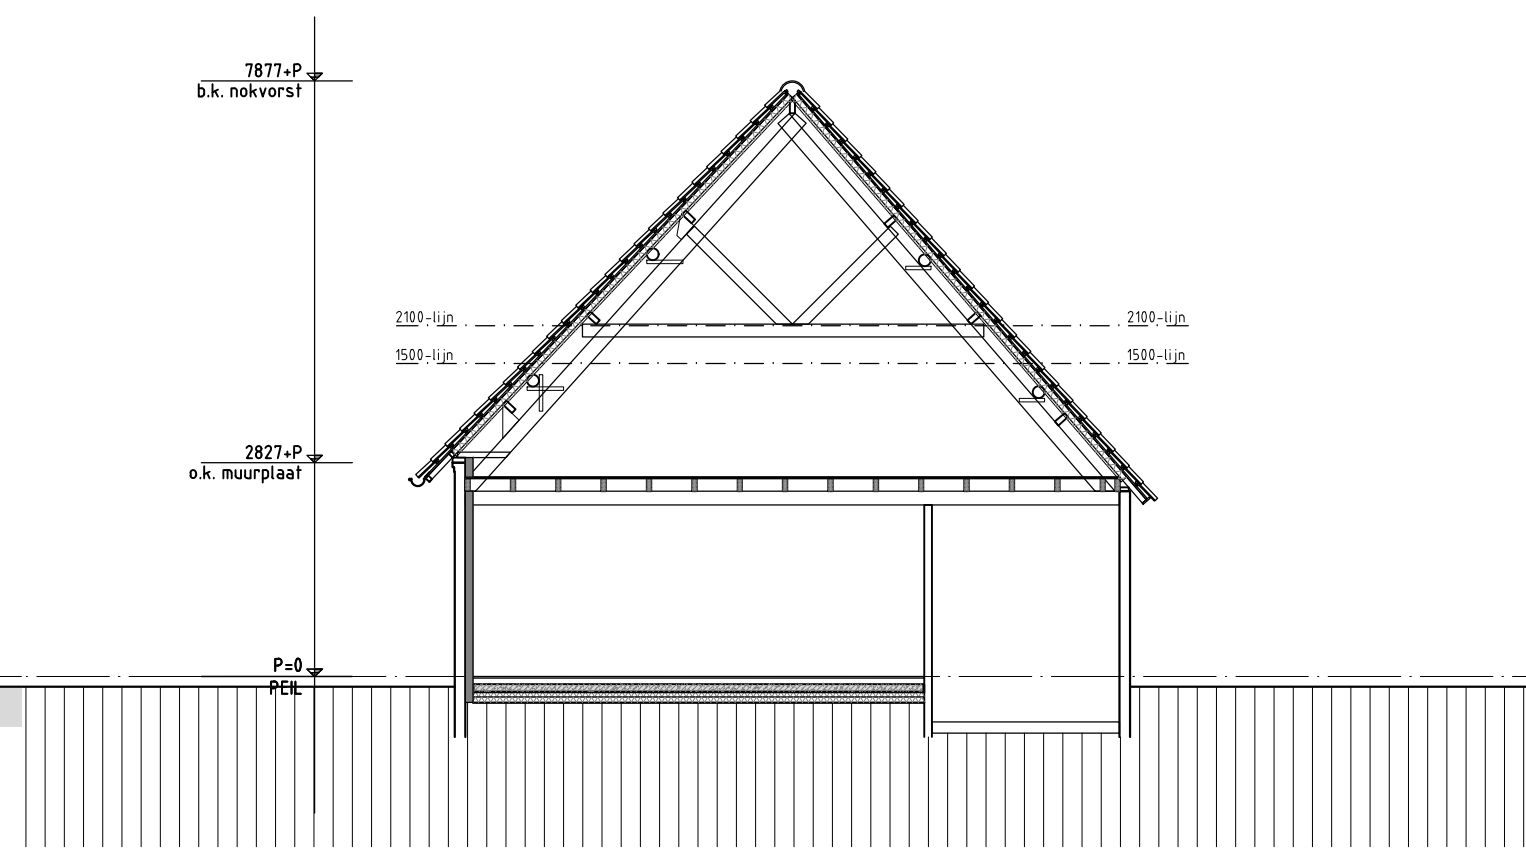


DOORSNEDE AA

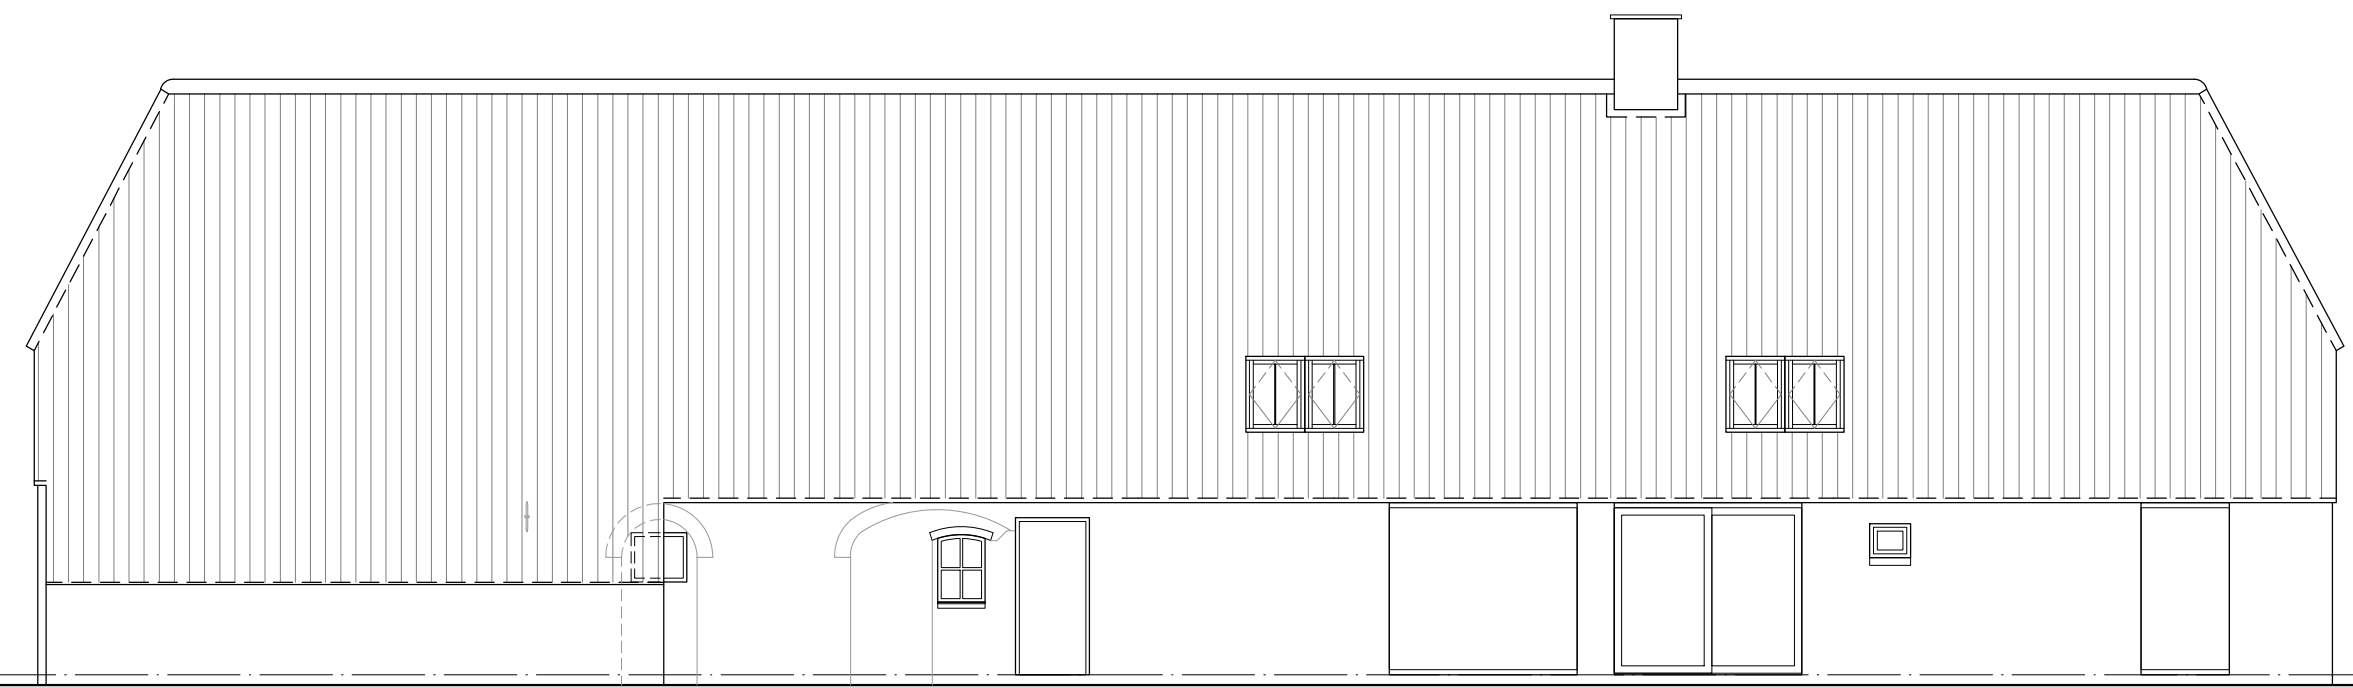


ACHTERGEVEL




LINKER ZIJGEVEL

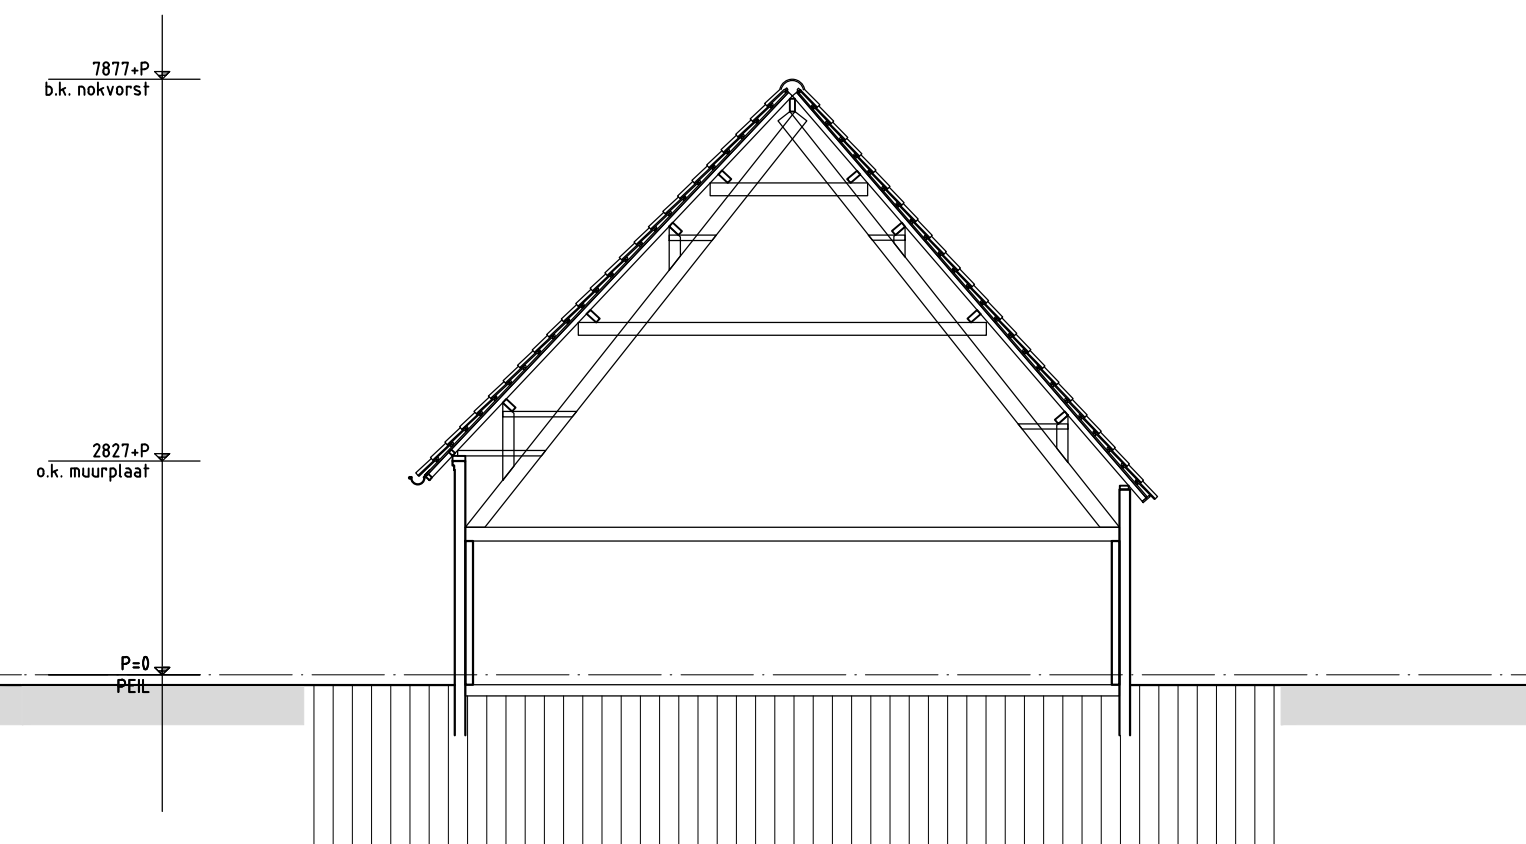

DOORSNEDE BB

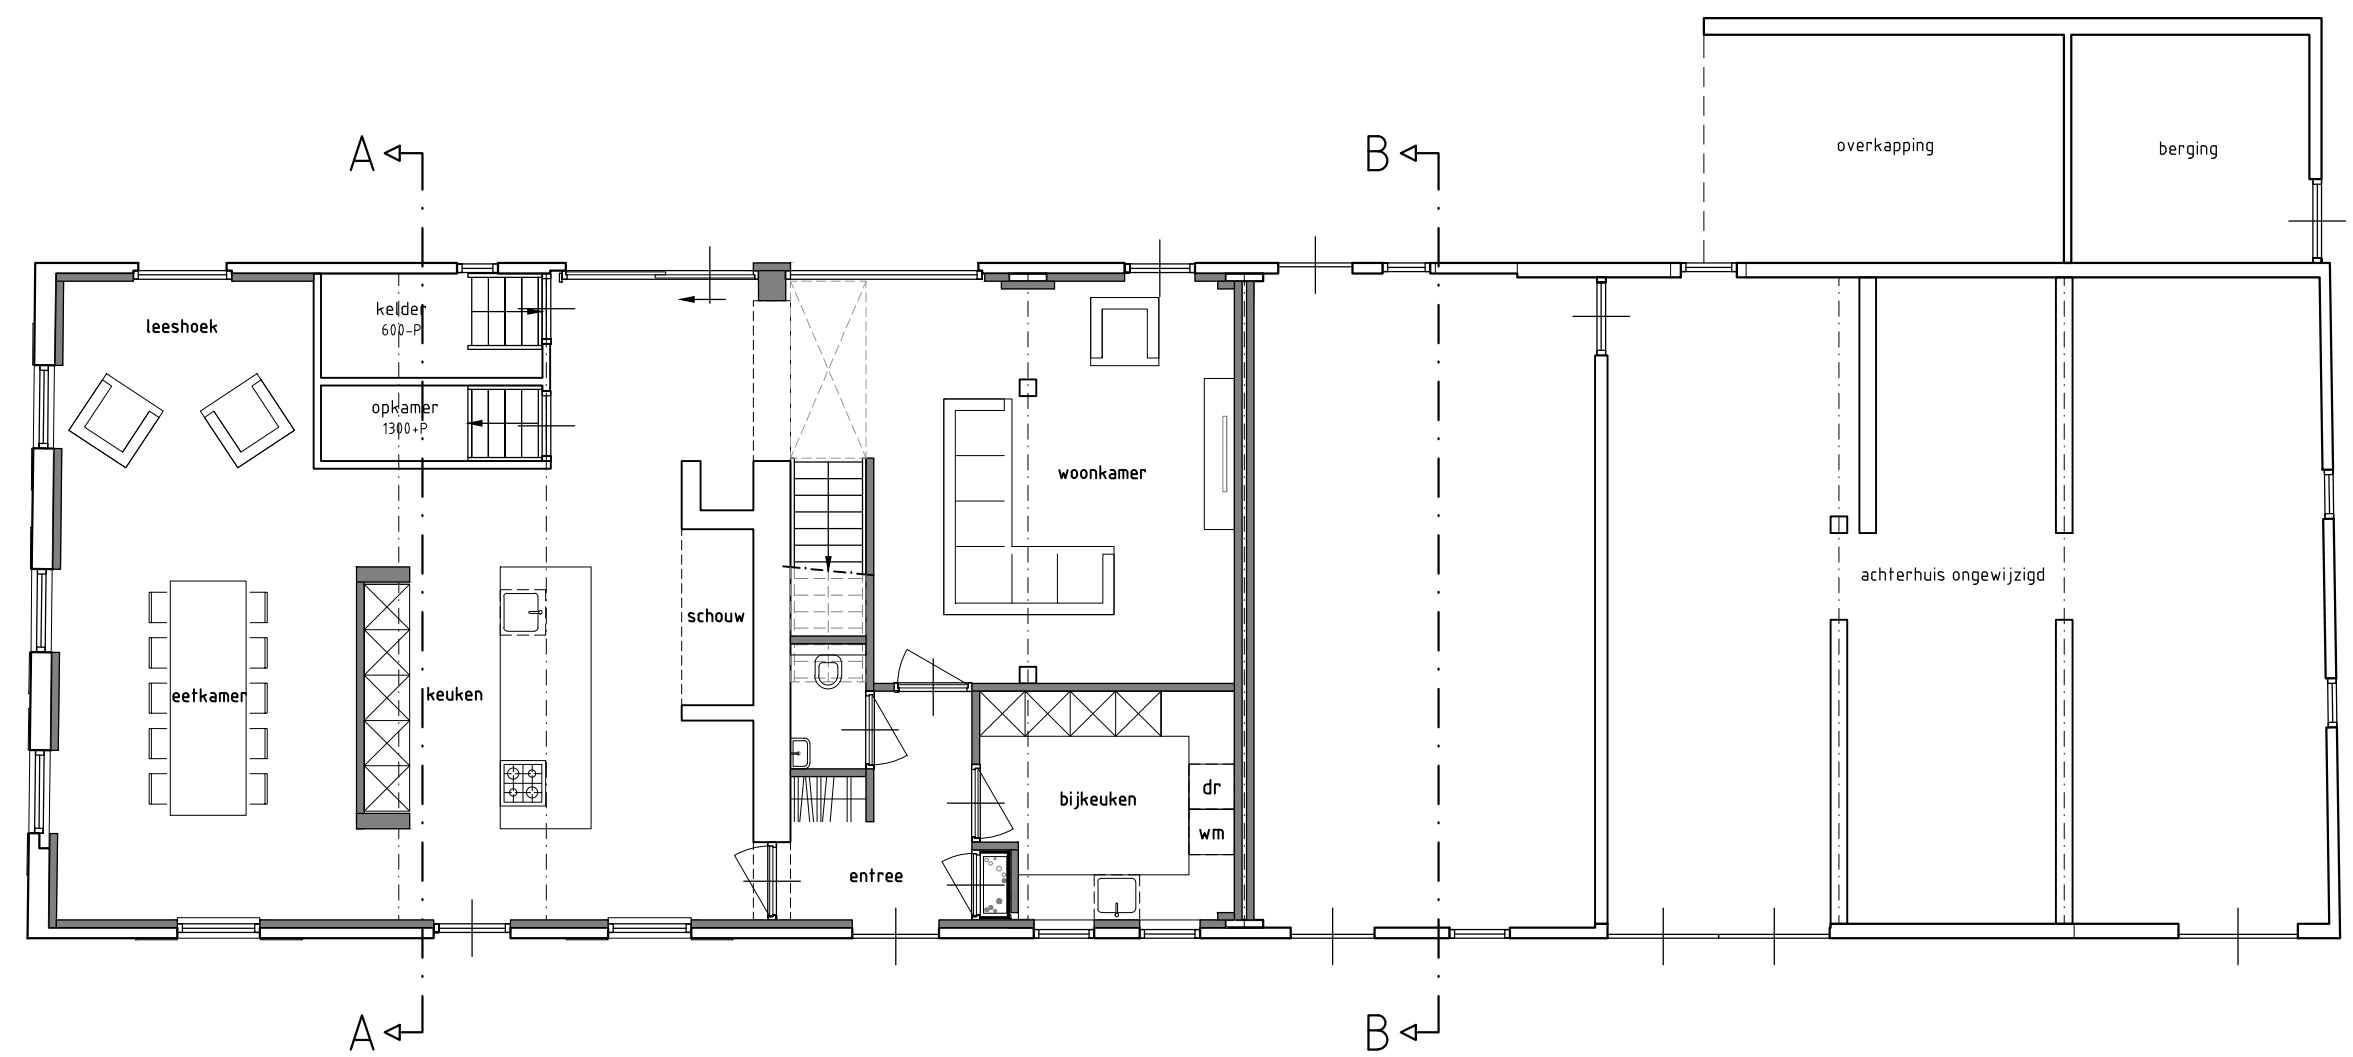

BEGANE GROND

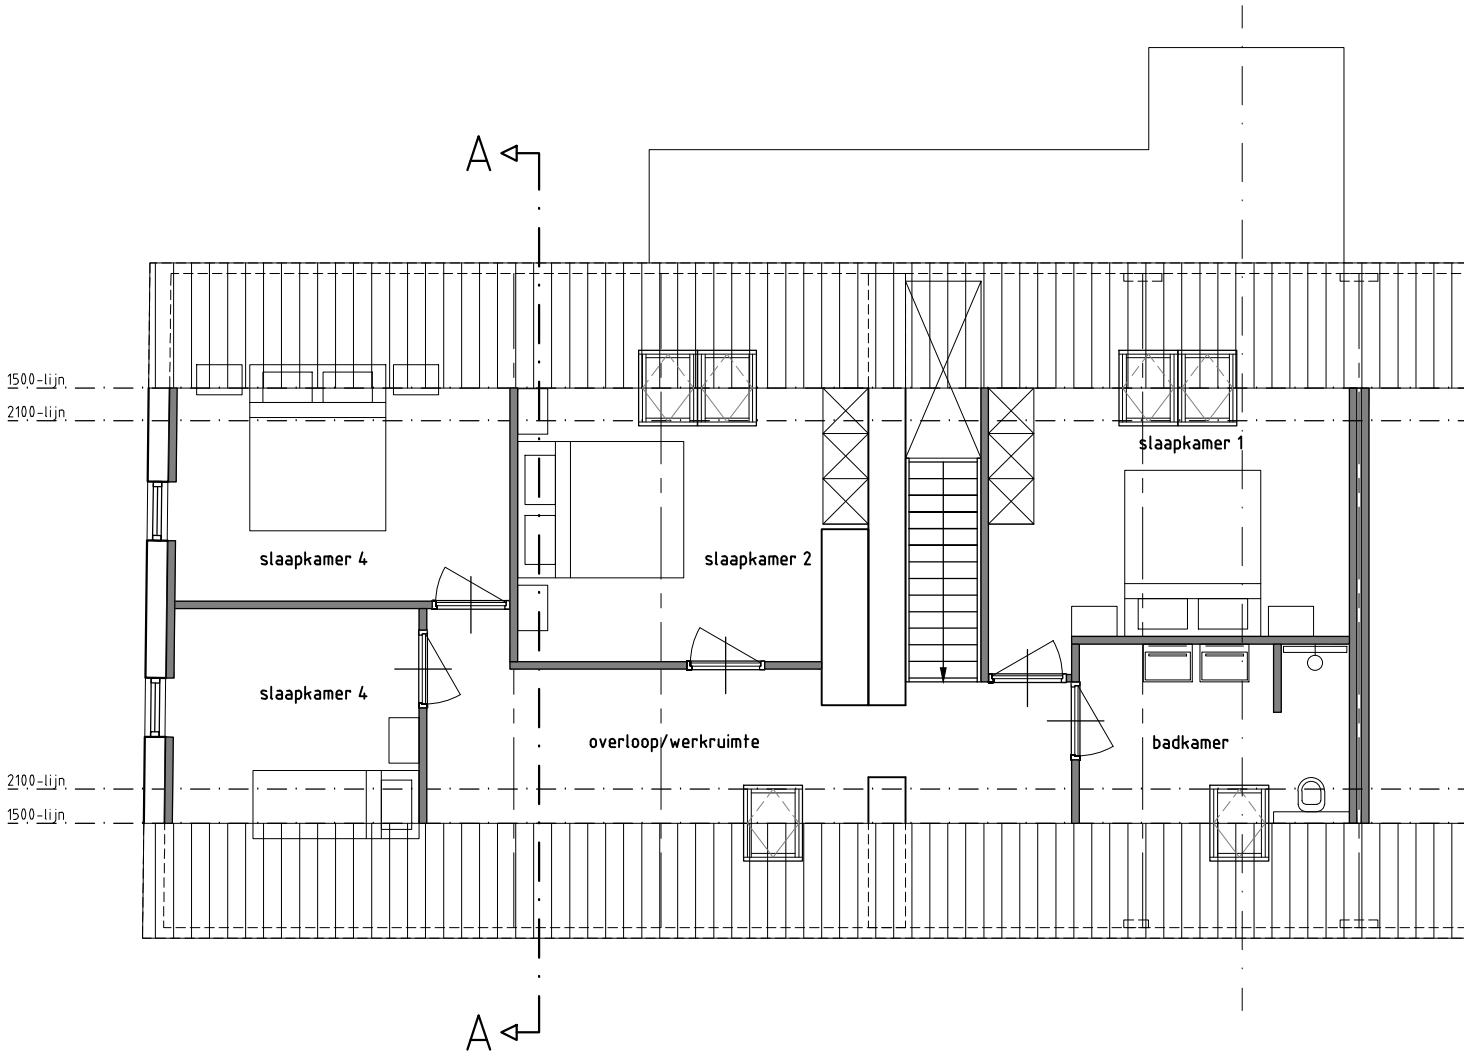

EERSTE VERDIEPING



Plan voor het renoveren van een boerderij
aan de Jekschotstraat 1 te Veghel

OPDRACHTGEVER: Dhr. T. Klaassen
Jekschotstraat 1
5465 PE Veghel
TELEFOON:
E-MAIL: klaassentoorn311@gmail.com
GSM nummer: 06-24679280

DAT: 13-01-2022
GET: JH / AvG
SCHAAAL: 1:100
FORM: A1

SCHETSONTWERP

WOONHUIS

van Hooft
architecten

Kapelstraat 19 5466 PA Eerde Tel. 043-3655371 algemeen@h-a.nl www.vh-a.nl