




LINKER ZIJGEVEL



DOORSNEDE

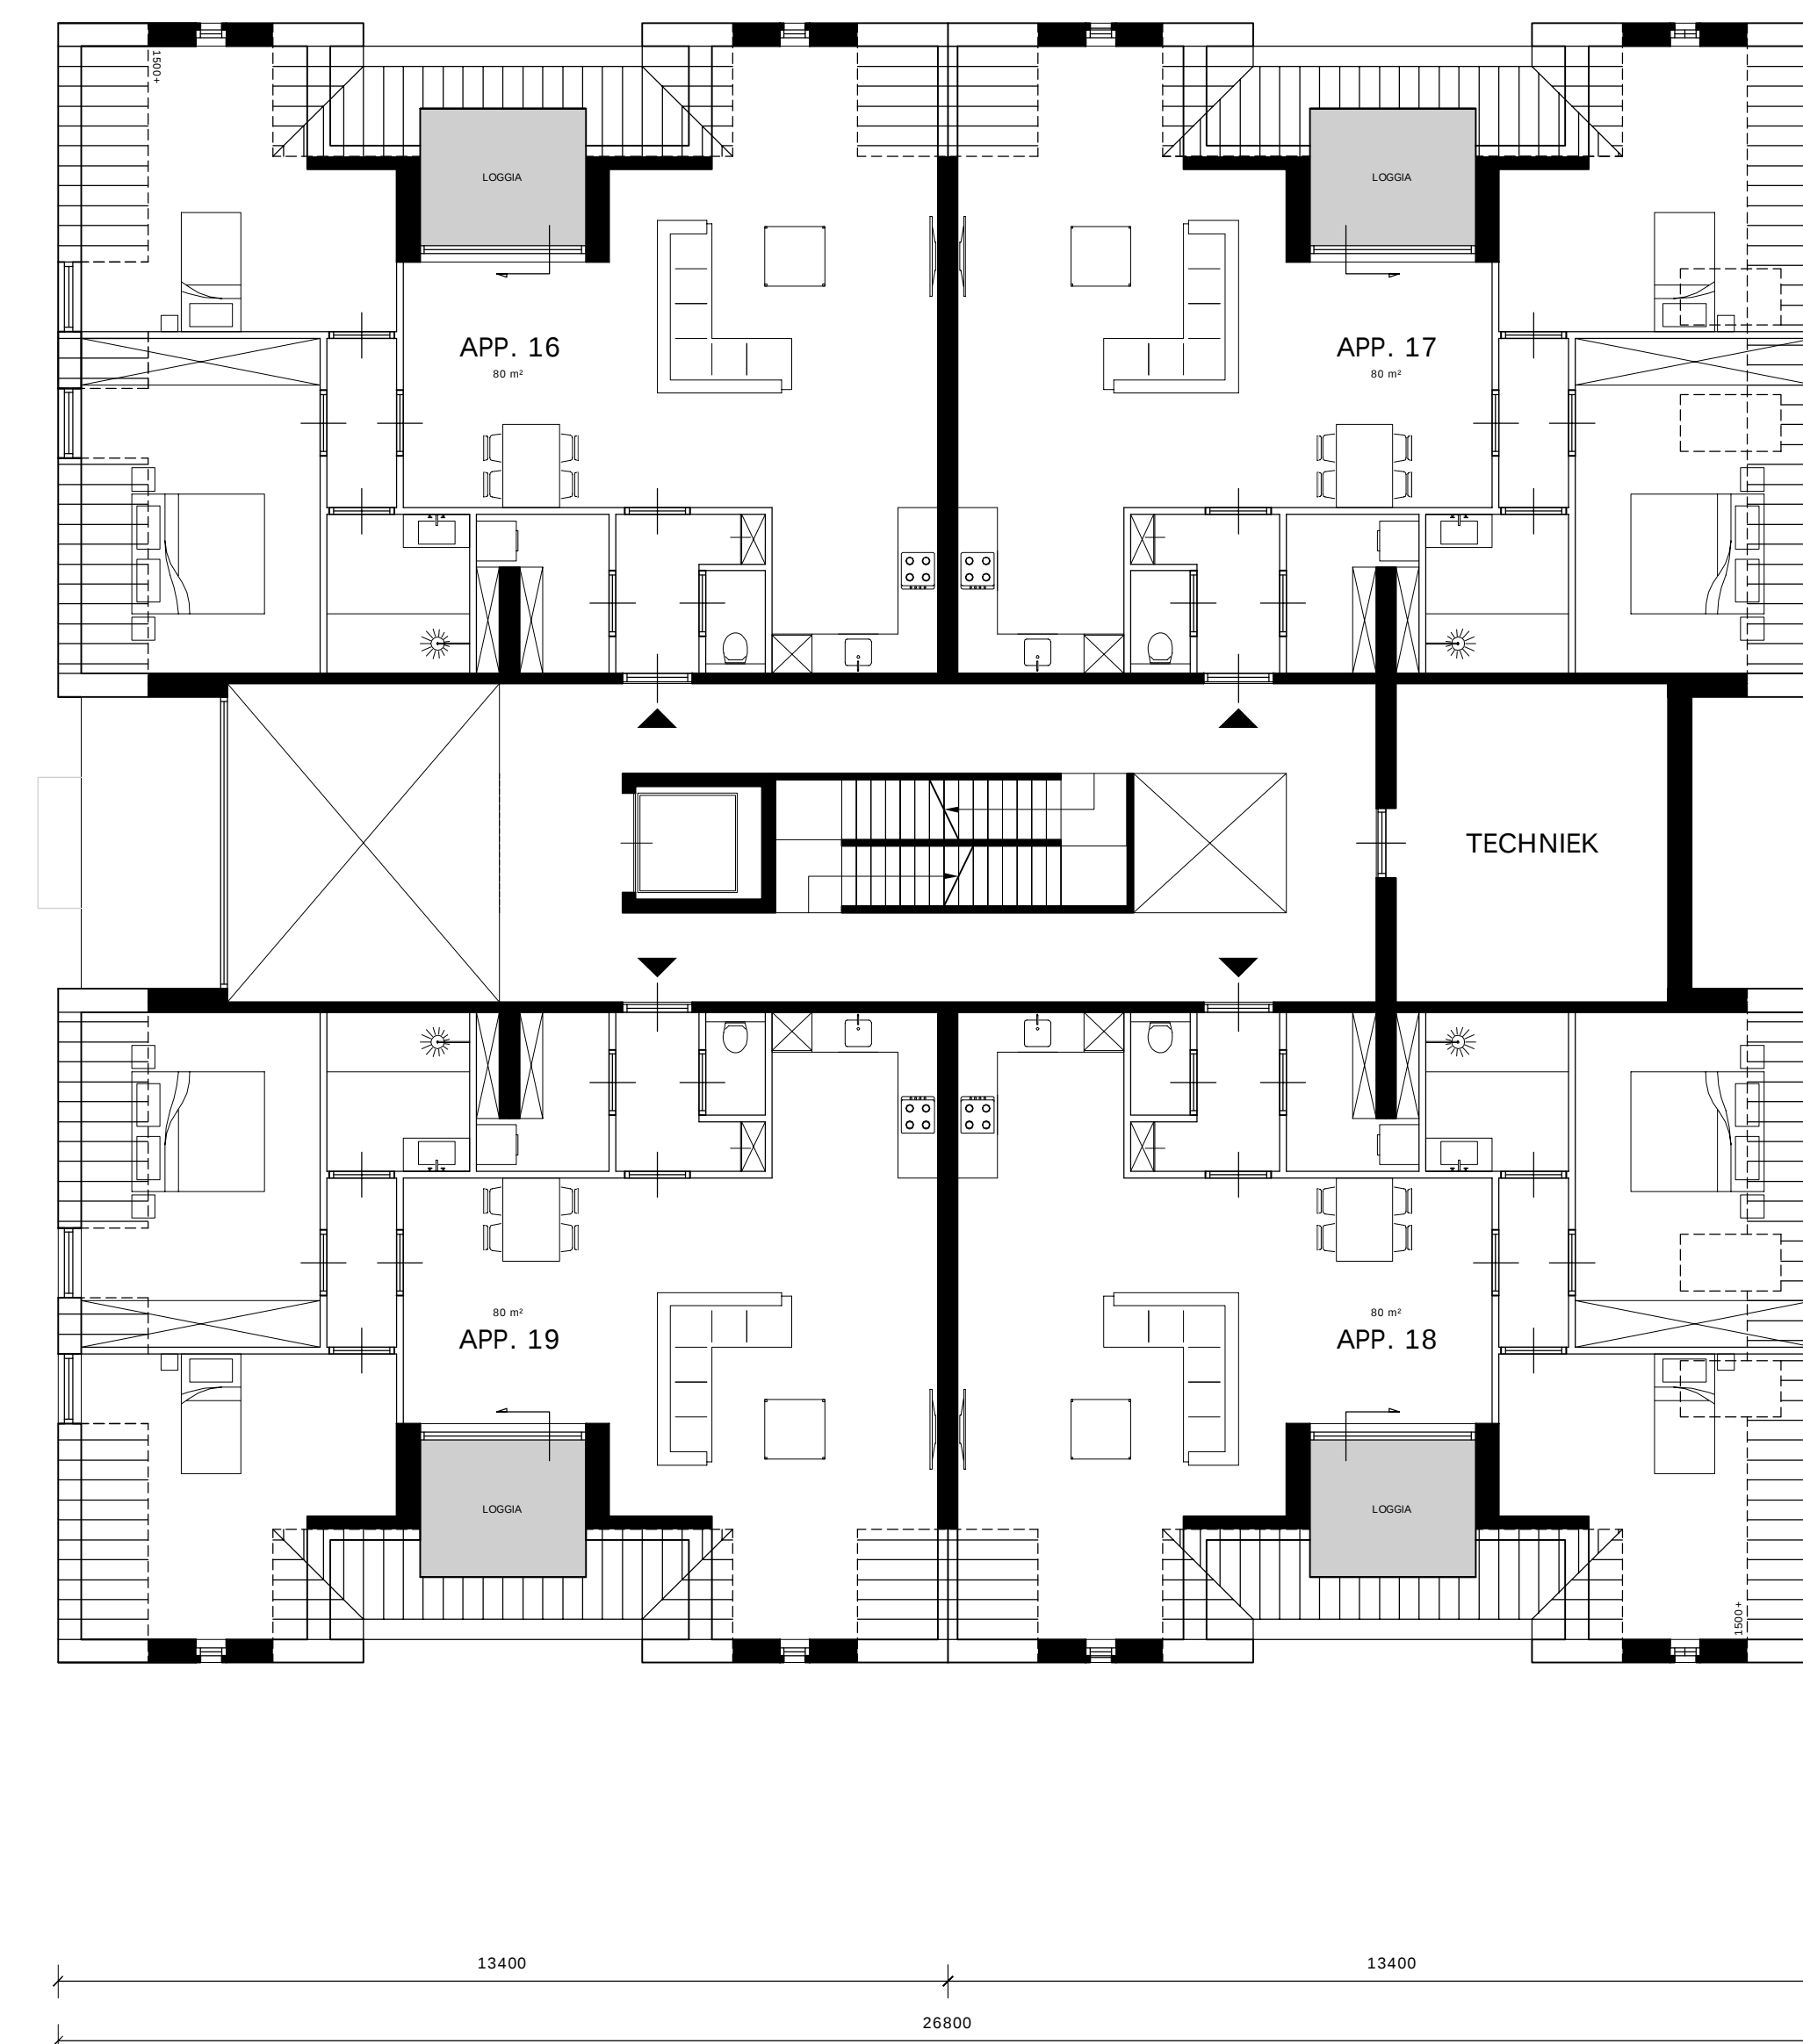

2e VERDIEPING



VOORLOPIG ONTWERP



ANVRAGER	de heer A. B. Hendriks Kerkstraat 19, 5469 BM ERP	geslacht	FP
		schaal	1/100
PLAN	Ontwikkeling Kerkstraat 21 - 23 te ERP Bestemmingsplan 'Korn ERP' Kadastale Gemeente 'Korn ERP' Sectie: M Perceelnummers: 2679 & 2515	datum	11 juni 2021
		werksr.	1655

Alle opschriften worden uitgesteld onder toezicht van de Standaardvoorwaarden De Nieuwe Regeling 2011 Rechtsverhouding opdrachtgever - architect, ingenieur en adviseur (DNR 2011). DNR 2011 is goedgekeurd ter griffie bij de rechtbank te Amsterdam onder nummer 302911/nummer 56/000. Deze tekening mag zonder toestemming niet worden vermenigvuldigd of aan derden ter inzage worden gelegd.