


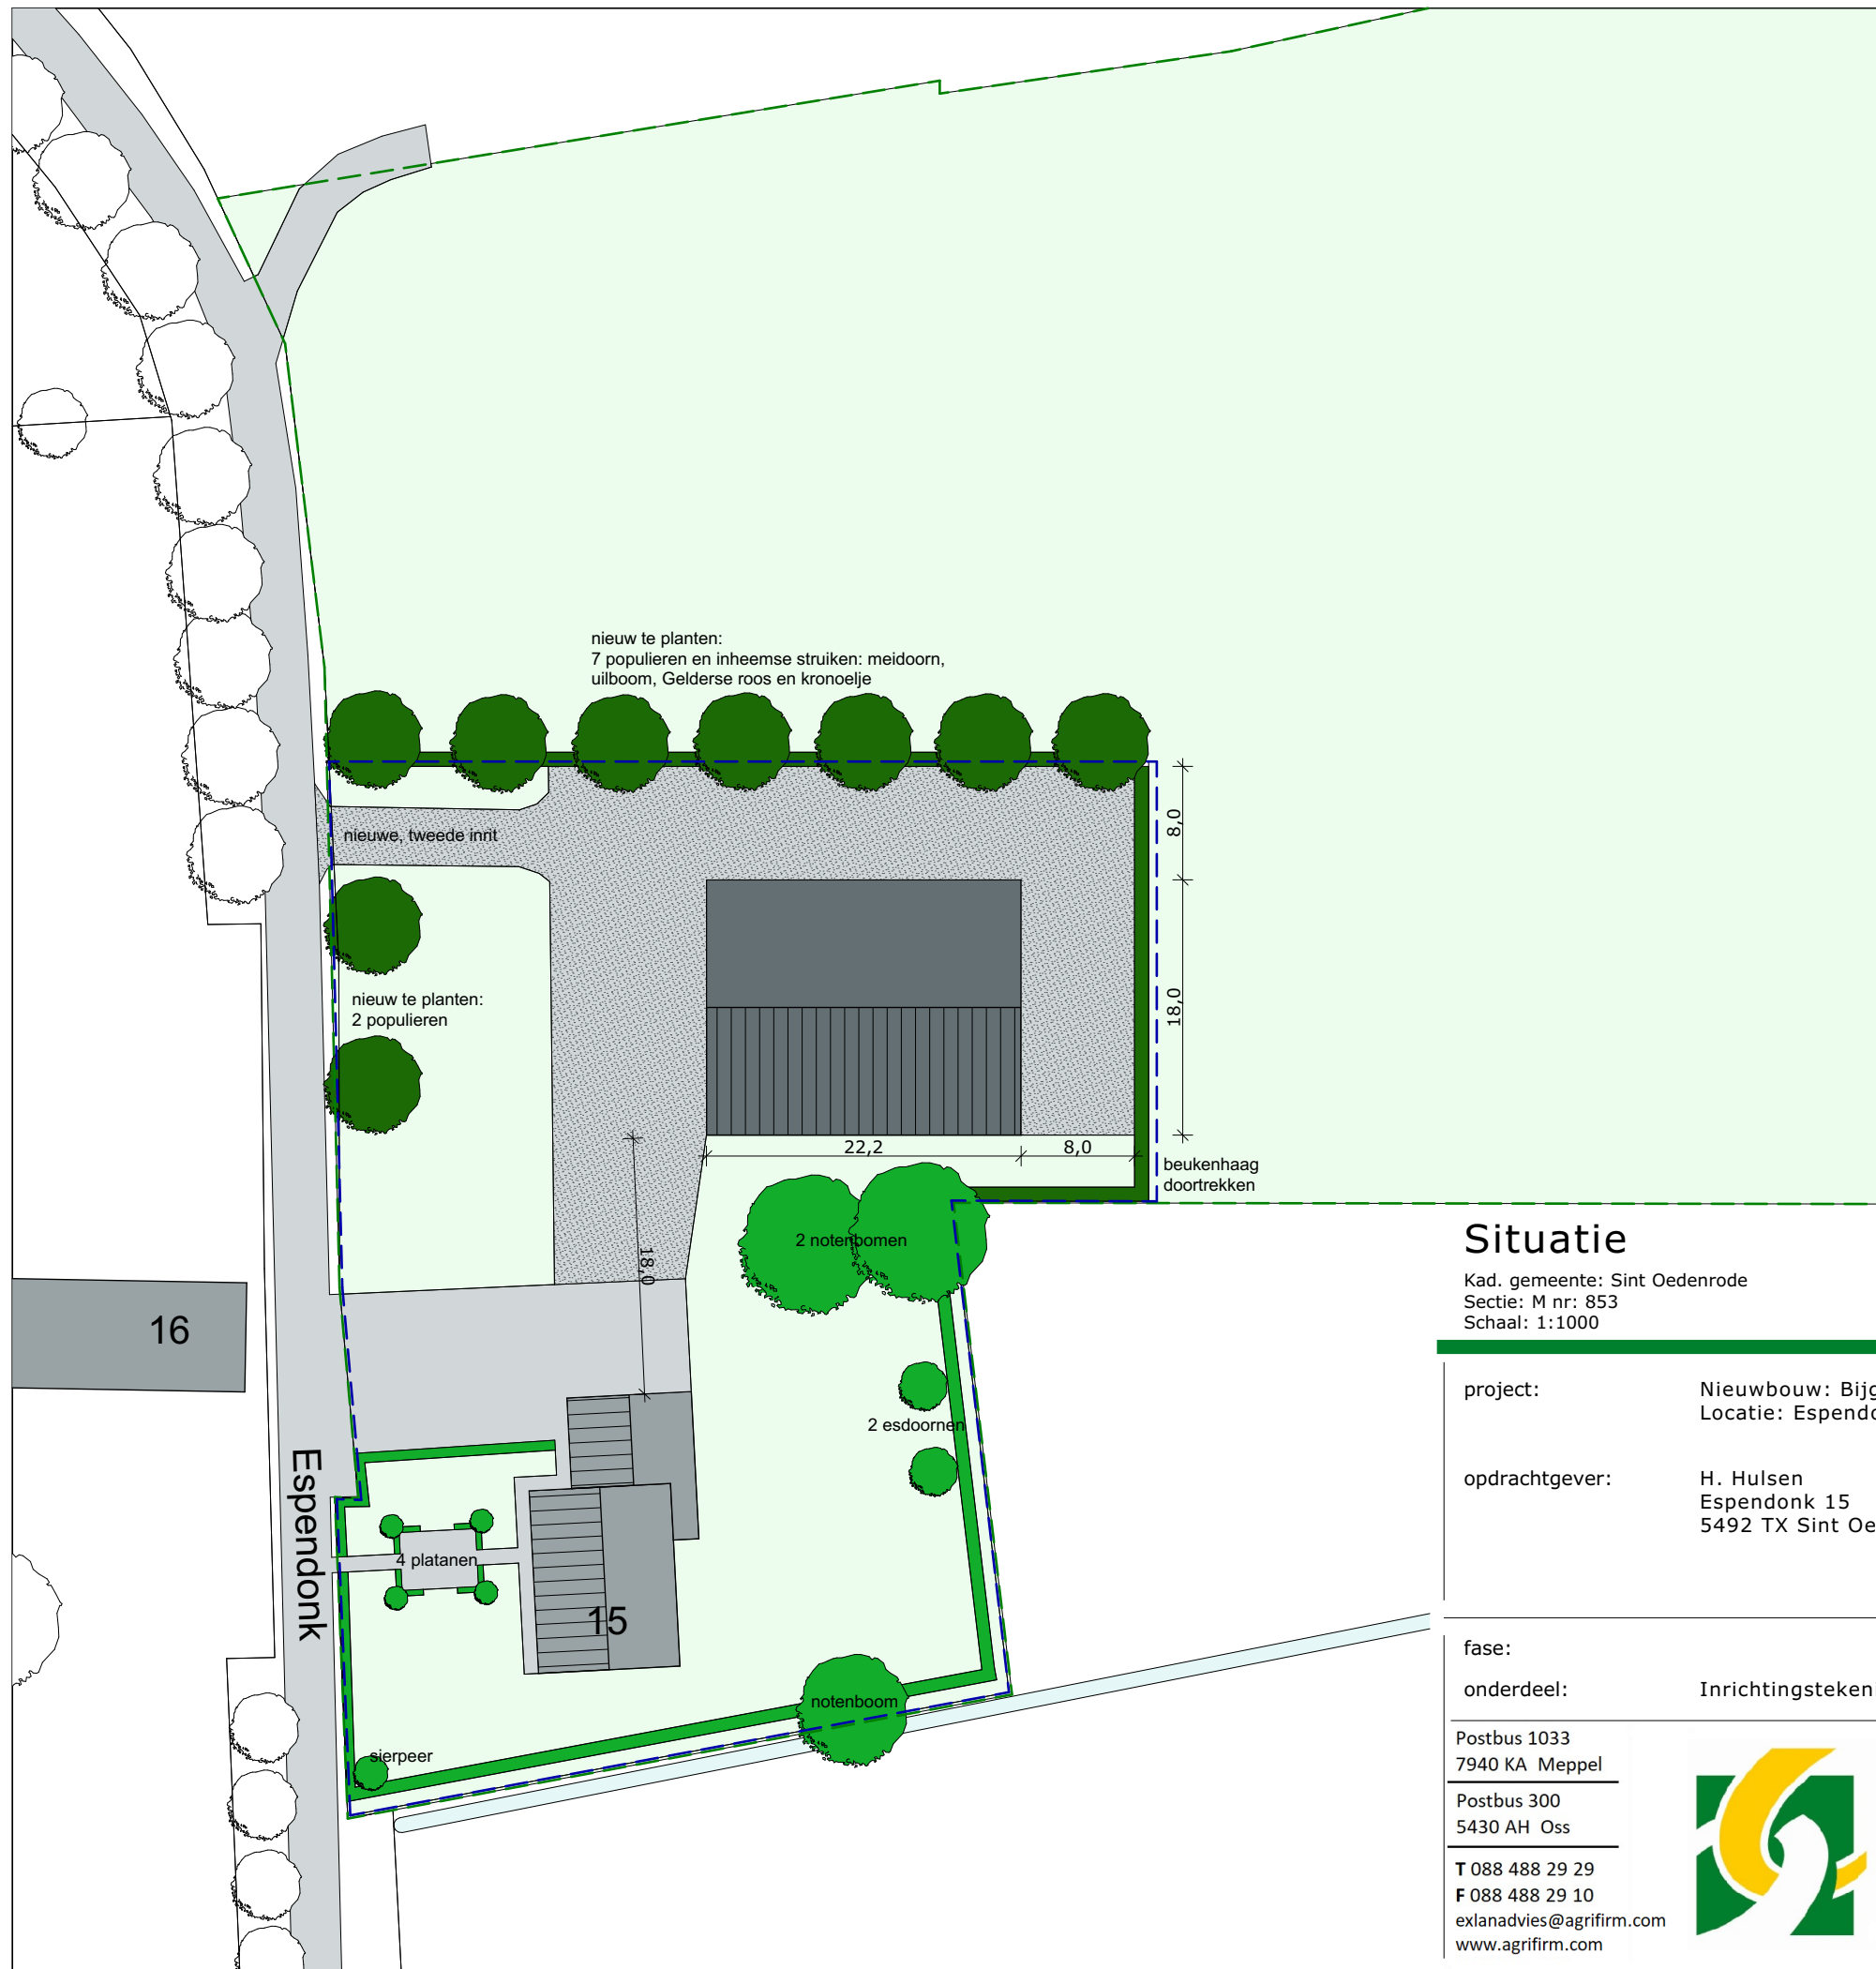

Legenda

	te realiseren gebouwen
	bestaande gebouwen
	terreinverharding
	aan te leggen terreinverharding
	bestaande beplanting
	nieuwe beplanting
	huidig bouwvlak - agrarische bestemming; 10.850 m2
	nieuw bouwvlak - woonbestemming; 3.550 m2

Situatie

Kad. gemeente: Sint Oedenrode
Sectie: M nr: 853
Schaal: 1:1000

MATEN IN HET WERK TE CONTROLEREN

project:	Nieuwbouw: Bijgebouw na sanering varkenshouderij Locatie: Esendonk 15, te Sint Oedenrode	datum:	03-02-2022
opdrachtgever:	H. Hulsen Esendonk 15 5492 TX Sint Oedenrode	A:	B:
		C:	D:
		E:	F:
		status:	
fase:	Inrichtingstekening	getekend:	C. Roseboom
onderdeel:		schaal:	1:500
Postbus 1033 7940 KA Meppel		formaat:	A3
Postbus 300 5430 AH Oss		projectnr.:	EX.18.1665
T 088 488 29 29 F 088 488 29 10 exlanadvies@agrifirm.com www.agrifirm.com		projectleider:	G. van Iersel
		tekeningnr.:	S-01