


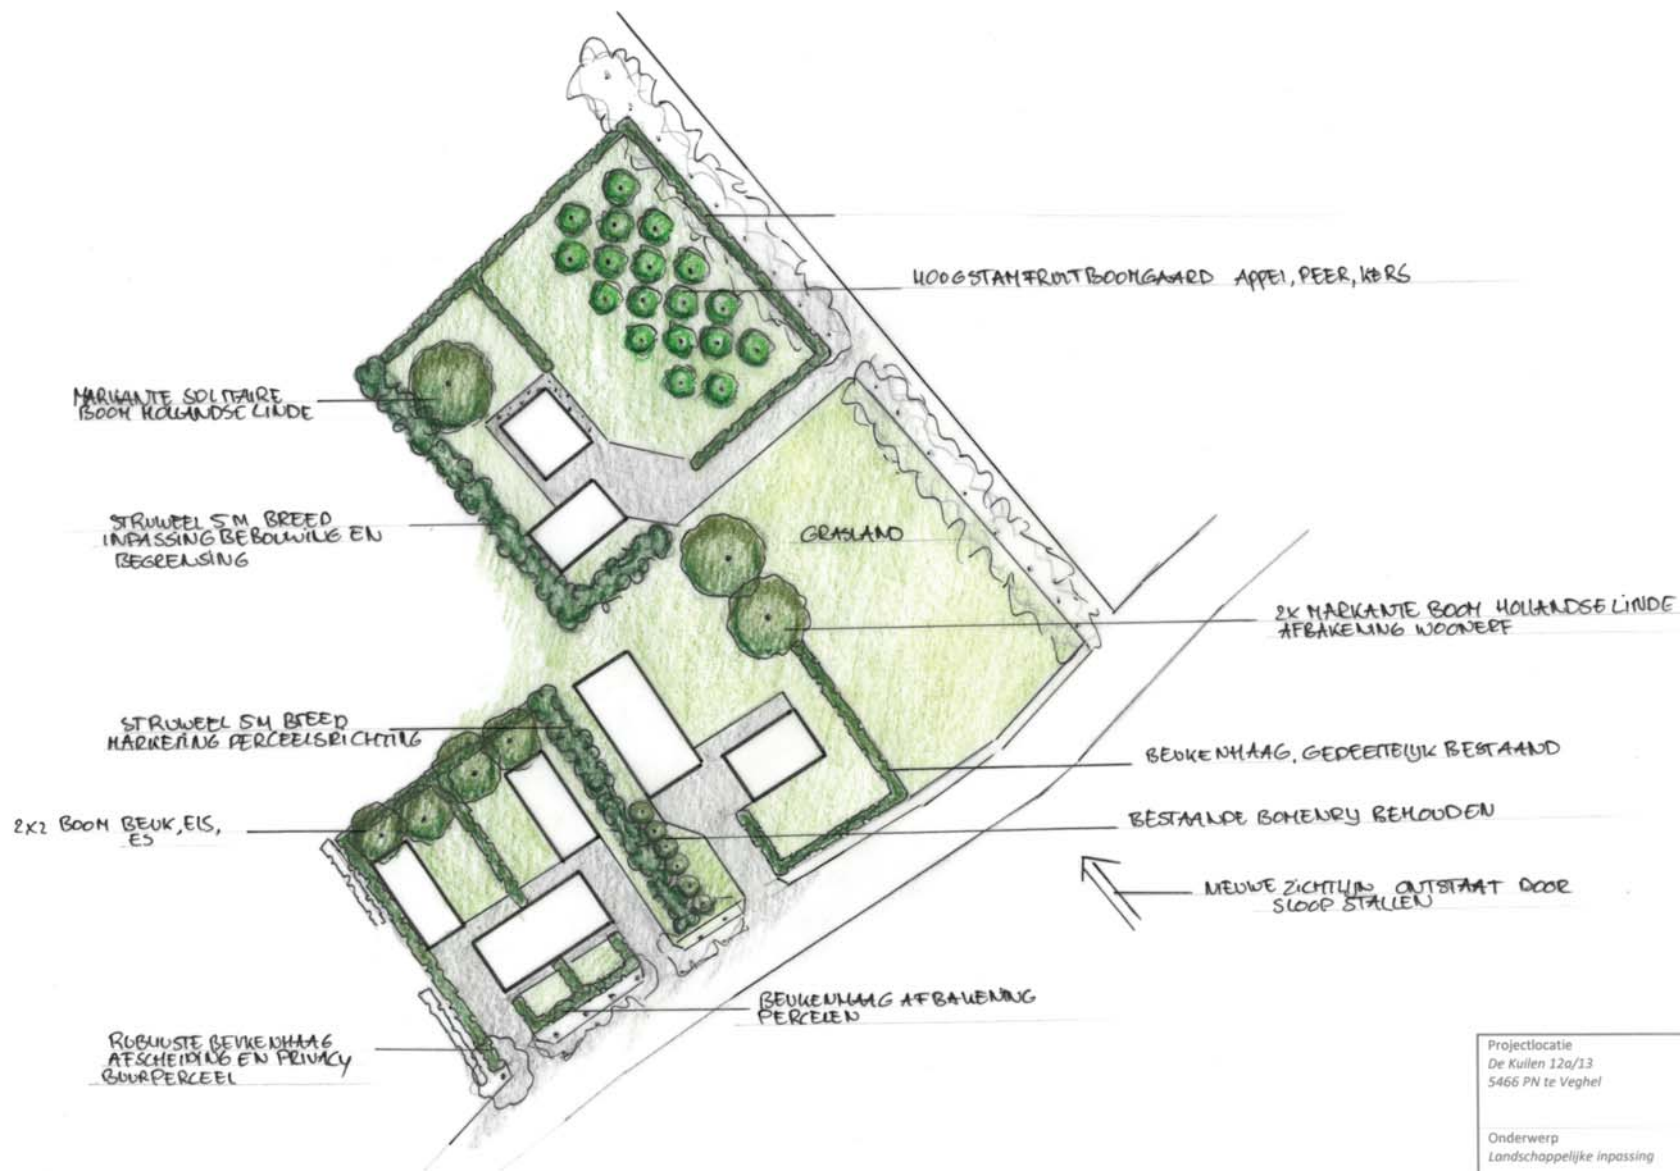

Projectlocatie De Kullen 12a/13 5466 PN te Veghel	N
Onderwerp Landschappelijke inpassing	Schaal 1:1000
Tekening Ontwerp	Datum 15 februari 2022
Getekend E. van den Berselaar	FG BEDRIJFS ONTWIKKELING