



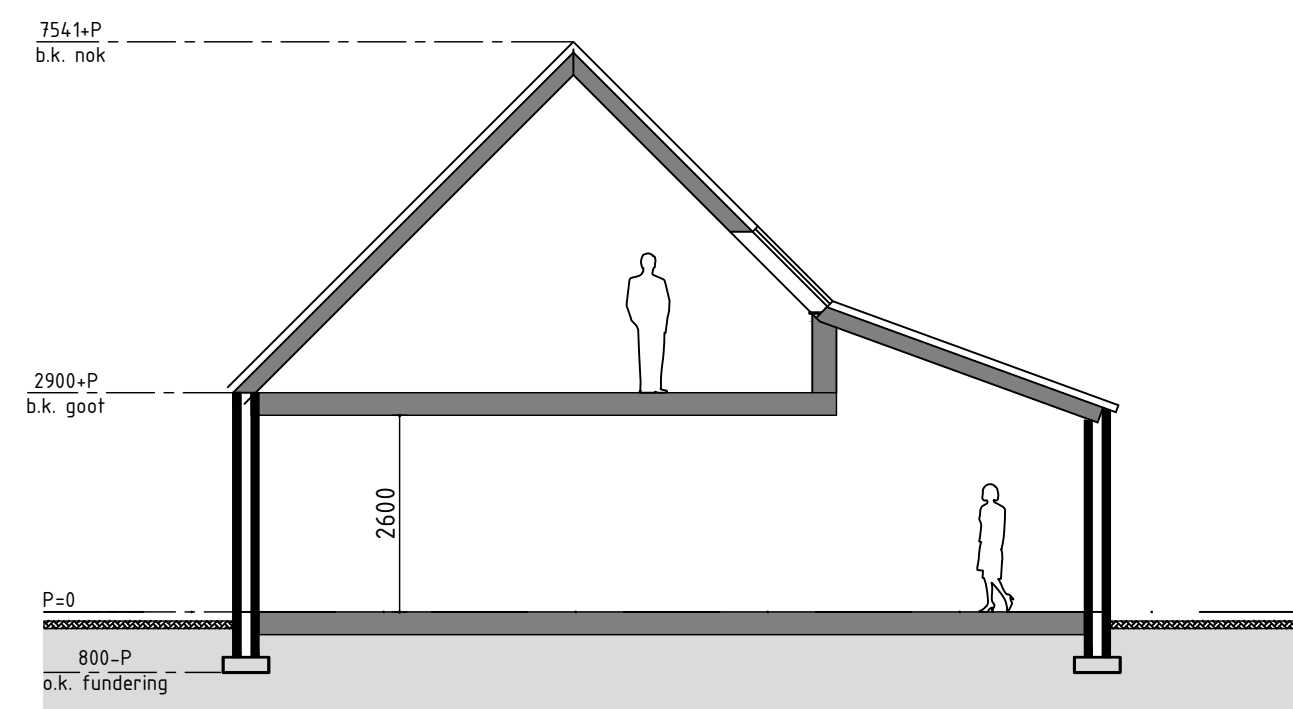

doorsnede

11600

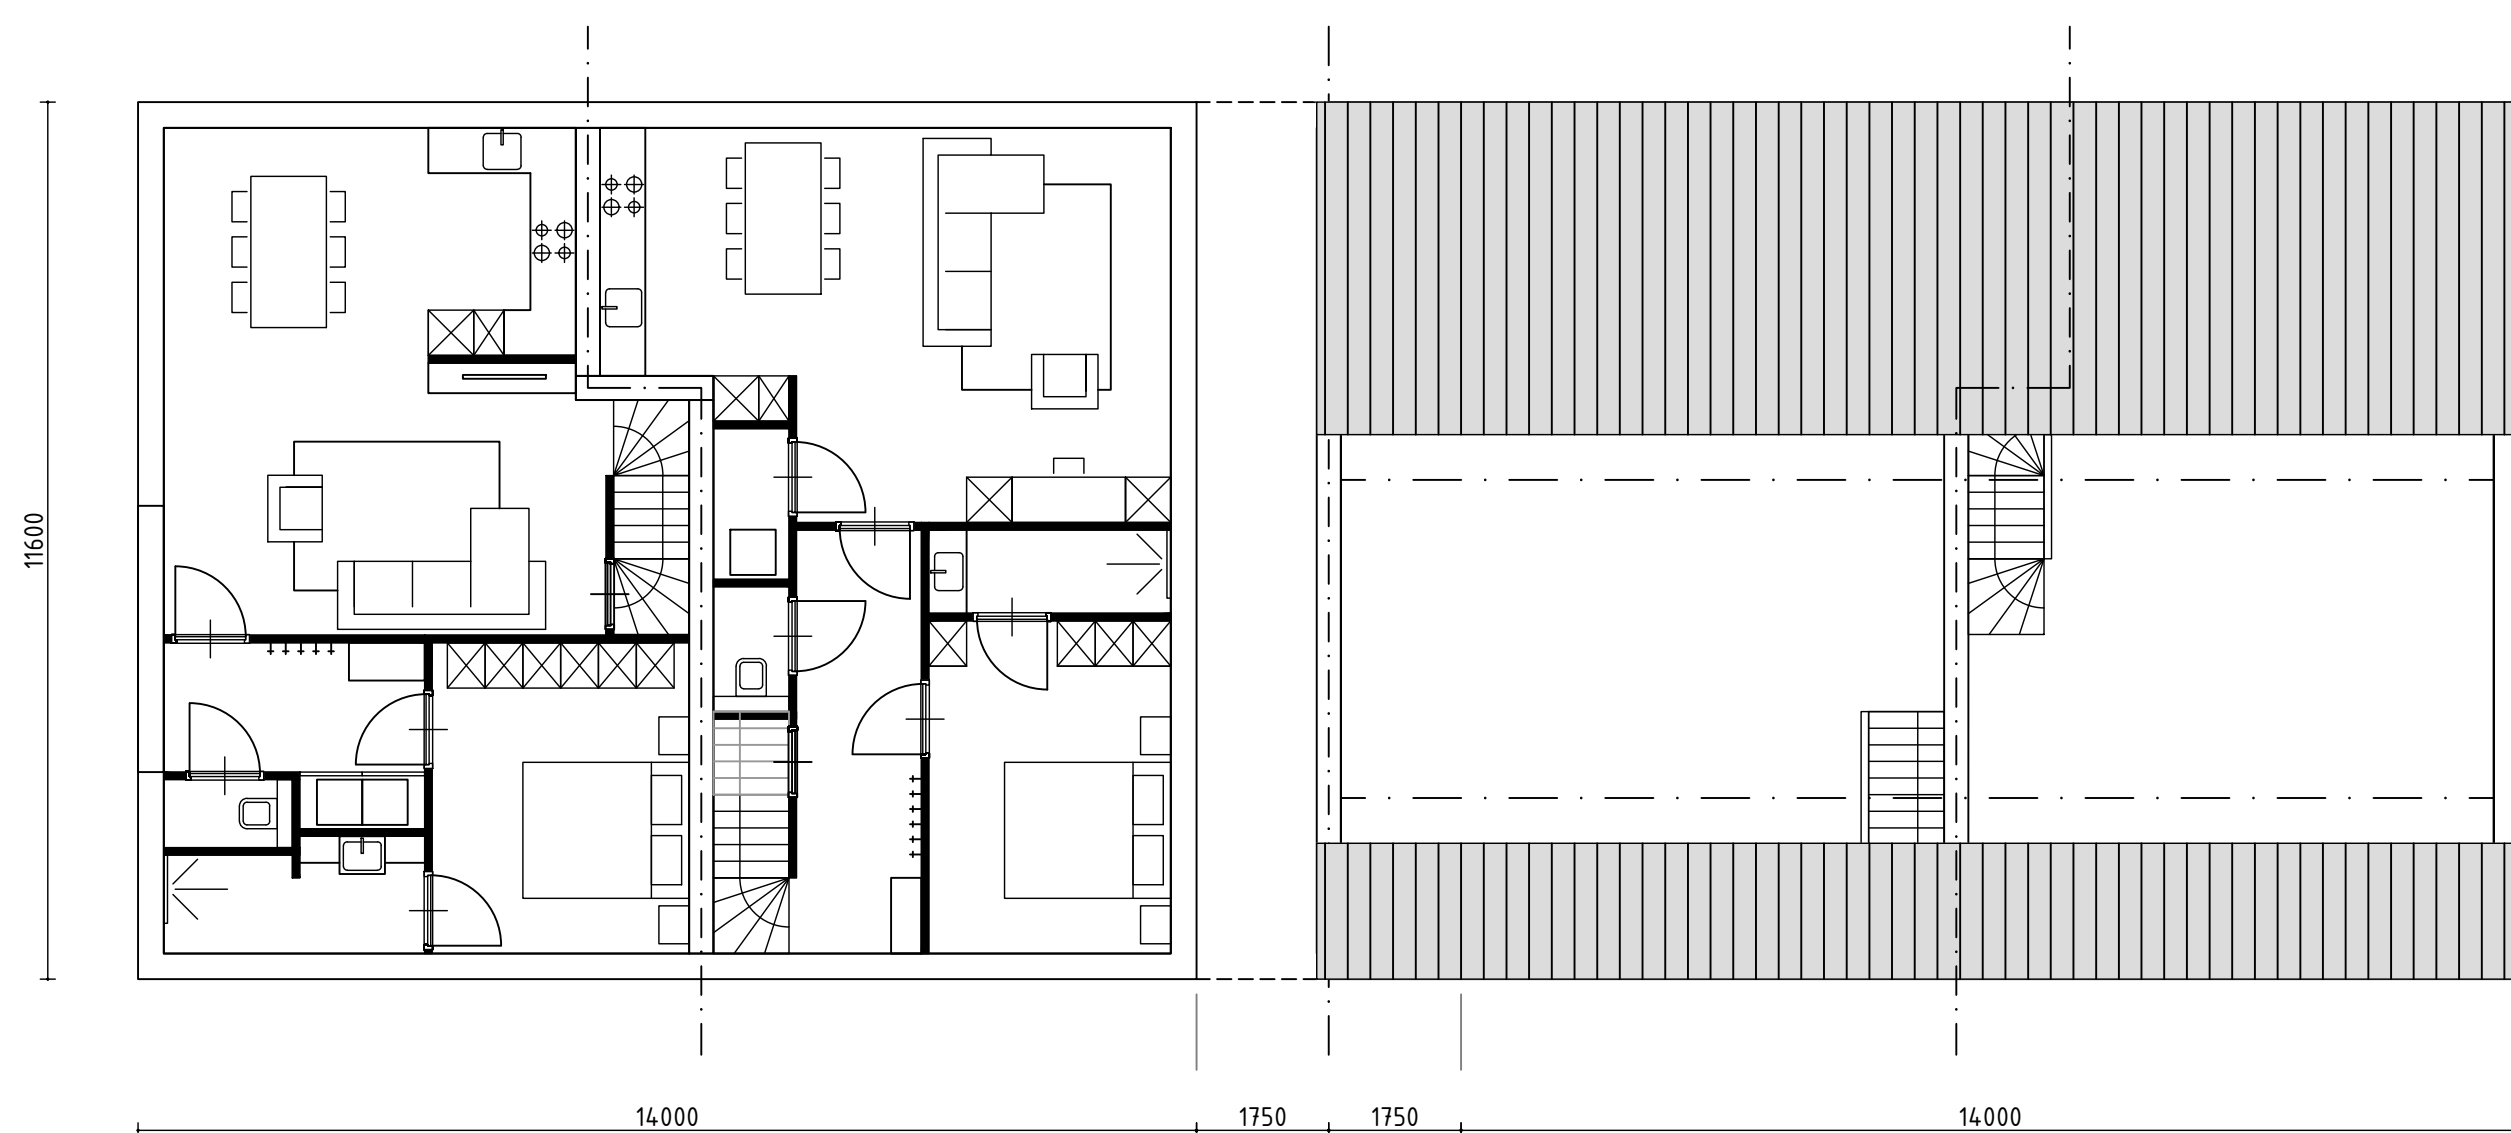

nivo 0

nivo 1



situatie

schaal 1500 | sectie: nb nummer: nb



info@johandakker.nl 06 51705287 KVK 64059944

ontwikkeling seniorenwoningen
aan de Sluitappel te Sint-Oedenrode

Formaat
A1
Schaal
1:100
Getekend
JvdA
Datum
21-5-2022

Harrie van de Ven
Sluitappel 17
postcode
fel
email