



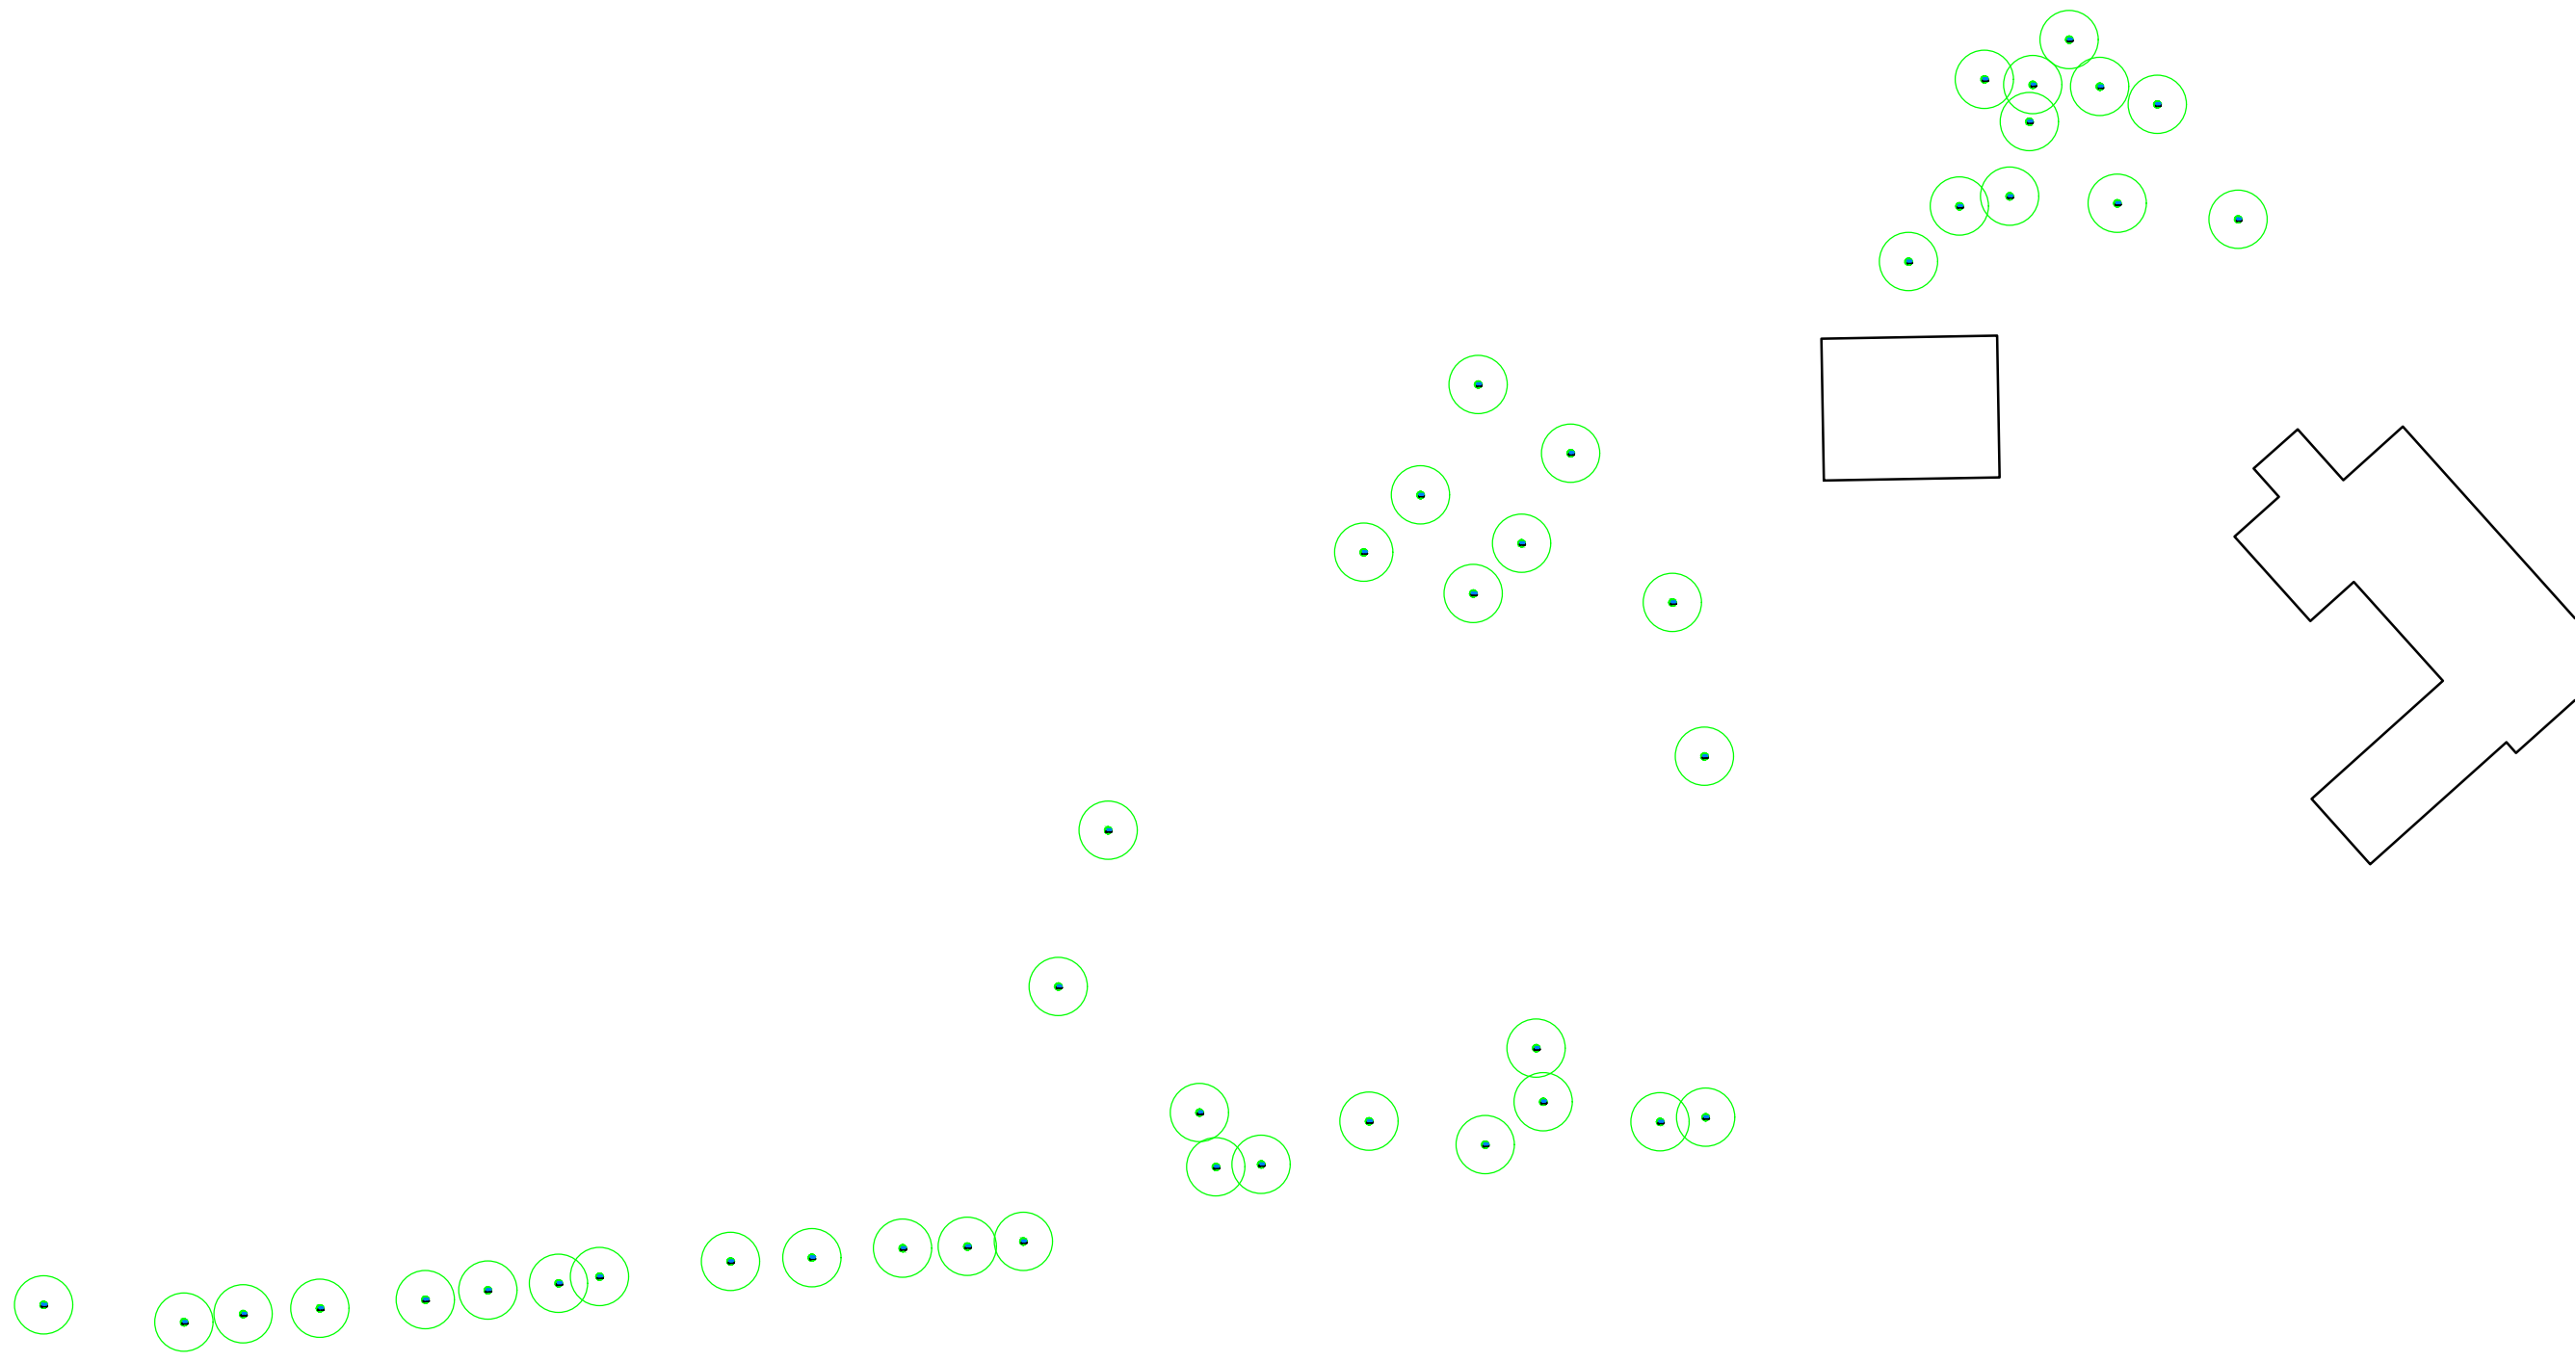

Legenda	
Geometrie	Omschrijving
	Bebouwing
Symbool	Omschrijving
	Boom

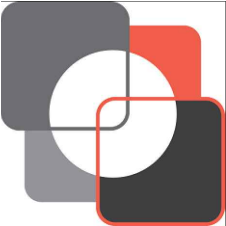

GeoSpect

Projectnummer: 05.008.001
Tekening naam: Te Behouden Bomen Meijgraaf 10
Opdrachtgever: Milon
Tekenaar: T.Ebben

Datum:	26-02-2019	Revisie:	dd:	
Schaal:	1: 500	Revisie:	dd:	
Formaat:	A2	Revisie:	dd:	
Status:	definitief	Revisie:	dd:	
Blad:	1/1	Revisie:	dd:	

GeoSpect – Besoyensestraat 18a – 5141 AJ Waalwijk – www.TerraSpect.nl