


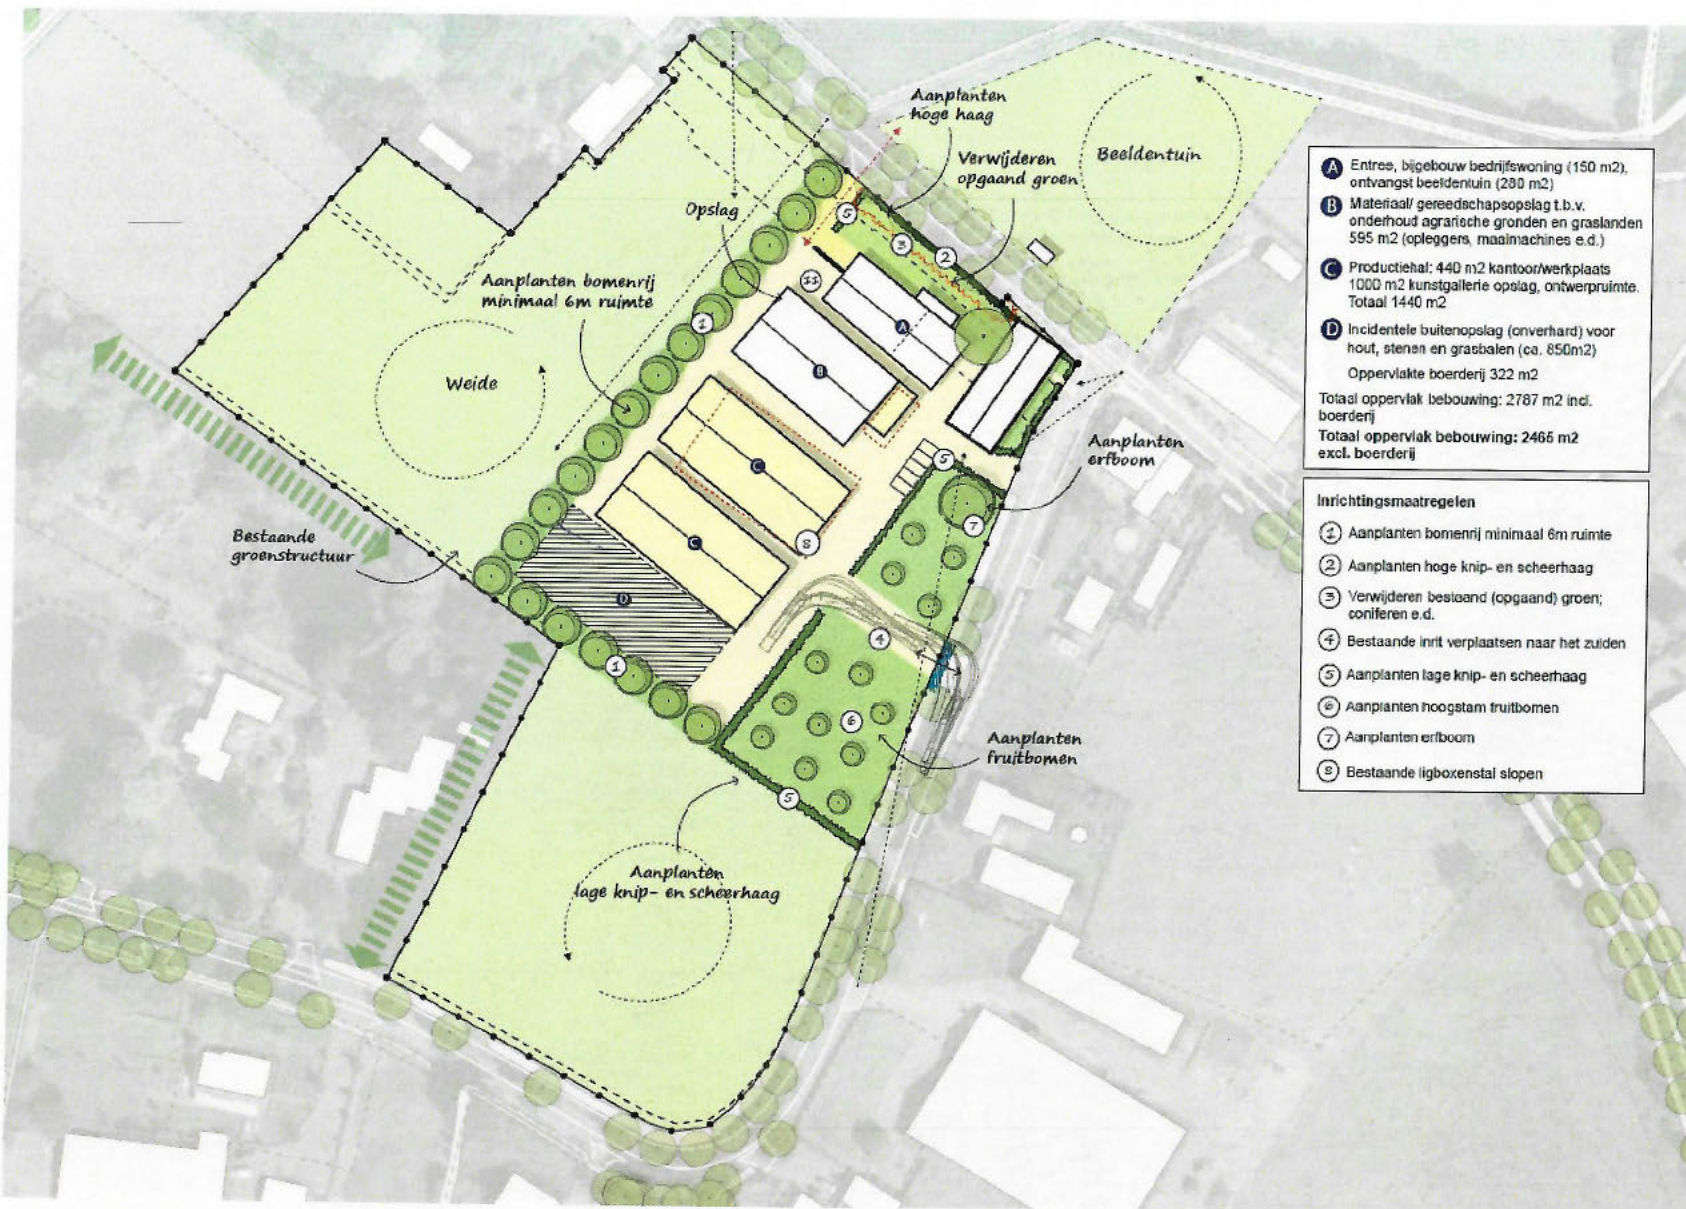


Datum: 25/7/2023

Ondertekening / Bevestiging gezien:

Opmerkingen:

Naam:

Adres: Kruigenstraat 2

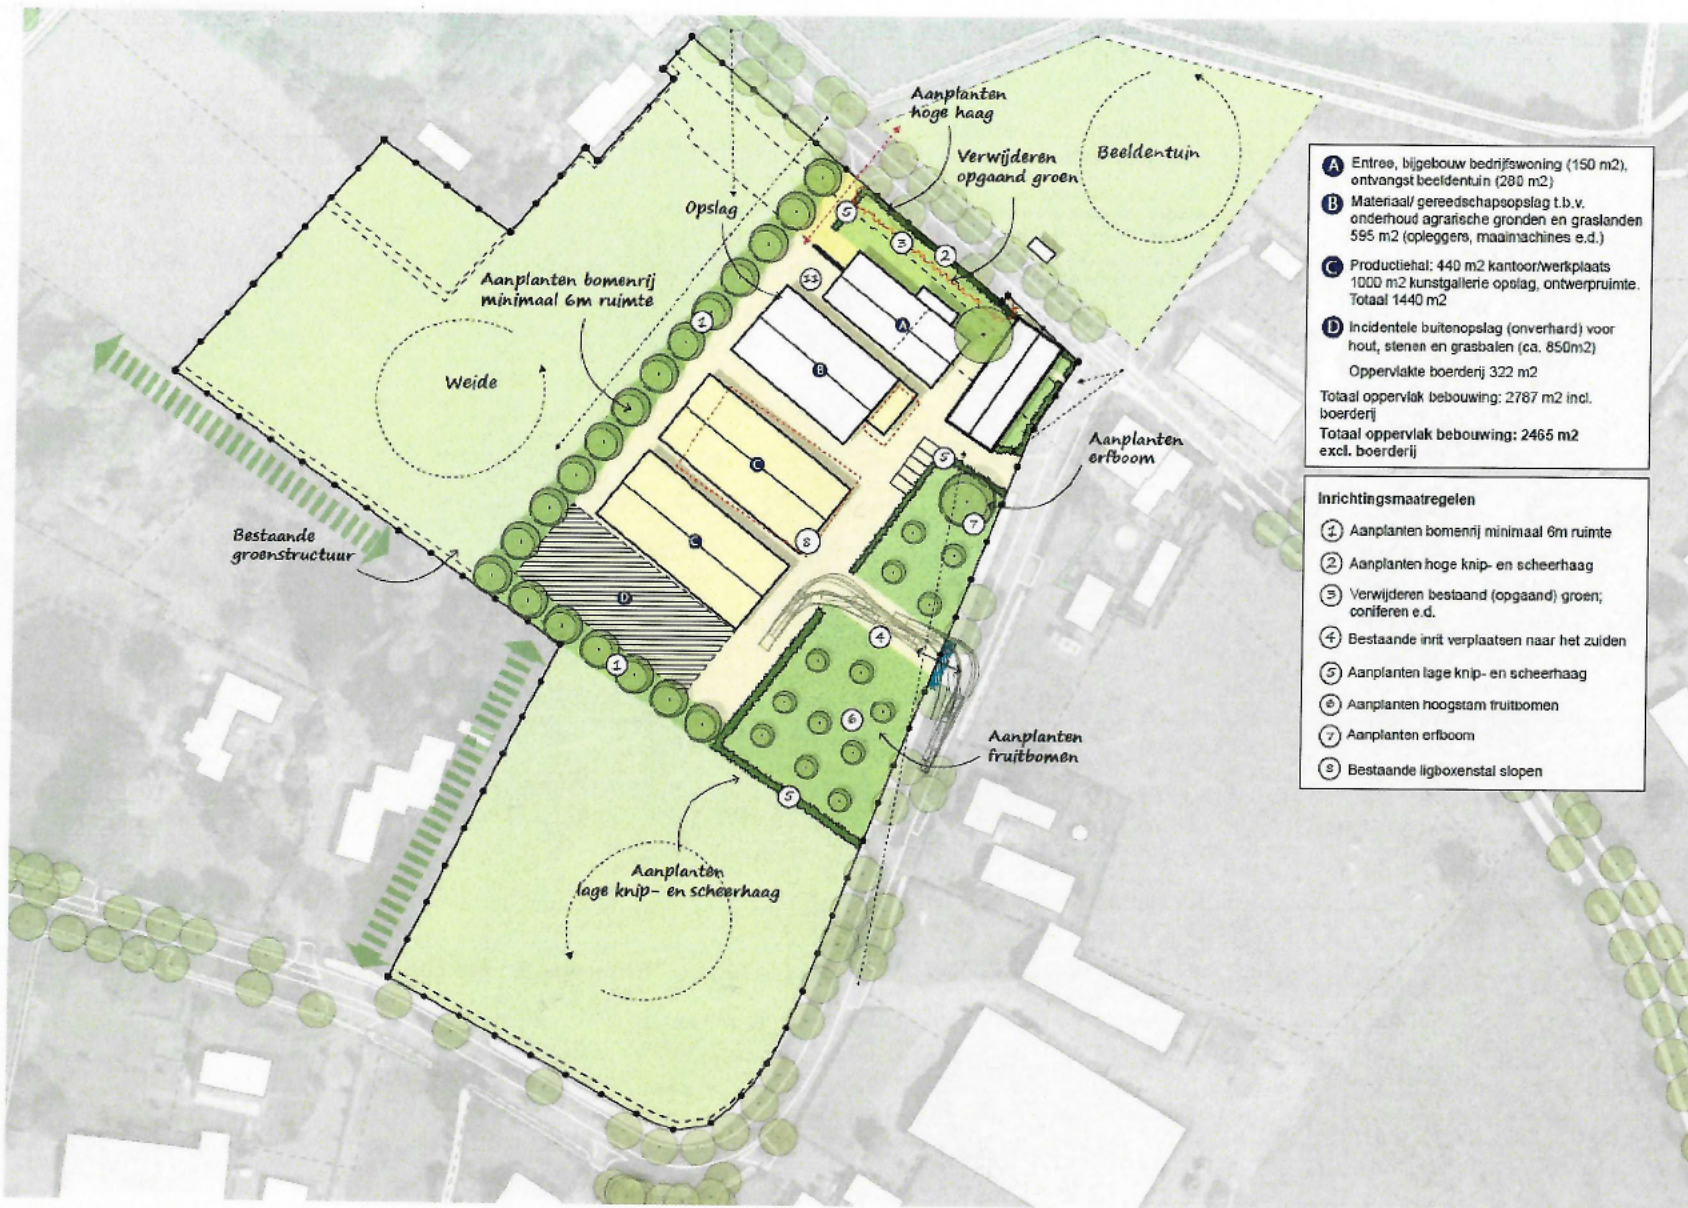

- A** Entree, bijgebouw bedrijfswoning (150 m2), ontvangst beeldentuin (280 m2)
 - B** Materiaal/ gereedschapsopslag t.b.v. onderhoud agrarische gronden en graslanden 595 m2 (opleggers, maaimachines e.d.)
 - C** Productiehal: 440 m2 kantoor/werkplaats 1000 m2 kunstgalerie opslag, ontwerprijimte. Totaal 1440 m2
 - D** Incidentele buitenopslag (onverhard) voor hout, stenen en grasbalen (ca. 850m2)
Oppervlakte boerderij 322 m2
- Totaal oppervlak bebouwing: 2787 m2 incl. boerderij
Totaal oppervlak bebouwing: 2465 m2 excl. boerderij

- Inrichtingsmaatregelen**
- ① Aanplanten bomenrij minimaal 6m ruimte
 - ② Aanplanten hoge knip- en scheerhaag
 - ③ Verwijderen bestaand (opgaand) groen; coniferen e.d.
 - ④ Bestaande inrit verplaatsen naar het zuiden
 - ⑤ Aanplanten lage knip- en scheerhaag
 - ⑥ Aanplanten hoogstam fruitbomen
 - ⑦ Aanplanten erfboom
 - ⑧ Bestaande ligboxenstal slopen

Datum: 25/7/2023


Naam: [REDACTED]

Adres: Kruigenstraat 3

Ondertekening / Bevestiging gezien:

[REDACTED]

Opmerkingen:

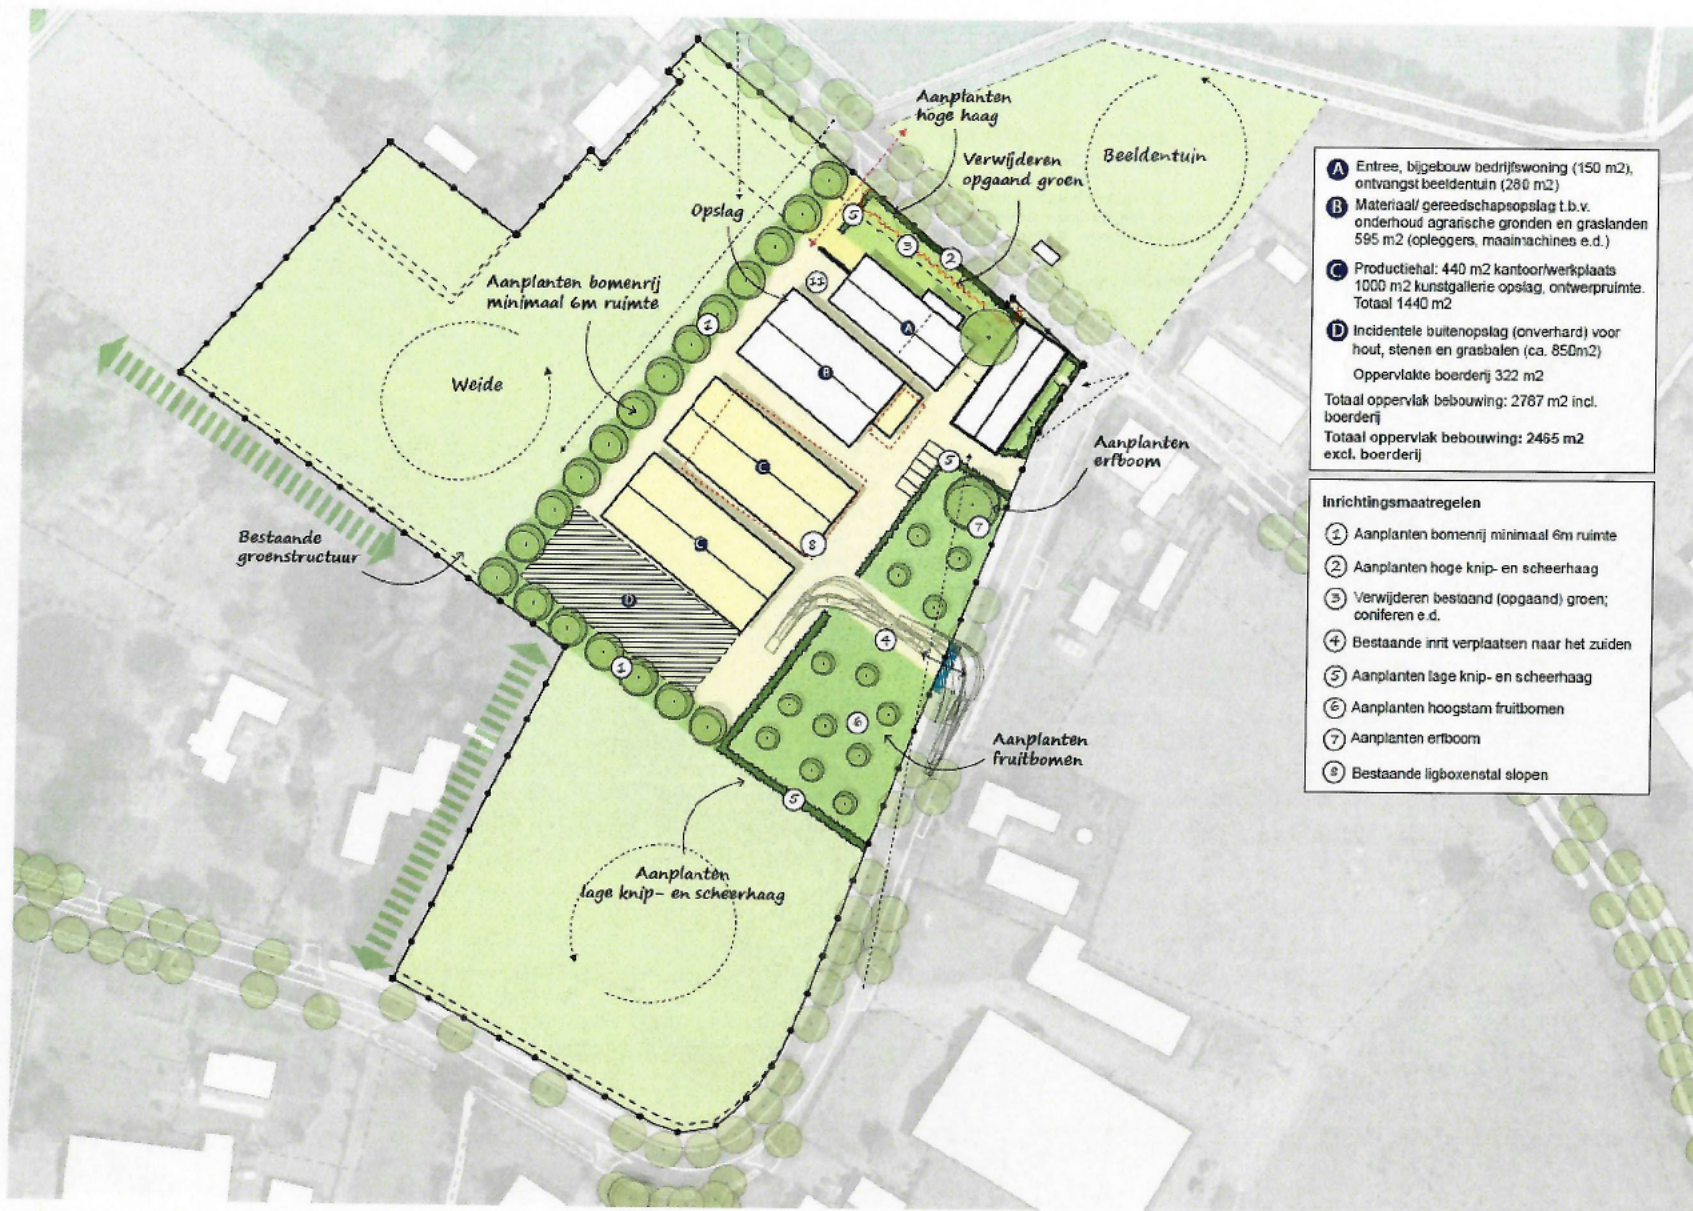

- A** Entree, bijgebouw bedrijfswoning (150 m²), ontvangst beeldentuin (280 m²)
- B** Materiaal/ gereedschapsopslag t.b.v. onderhoud agrarische gronden en graslanden 595 m² (opleggers, maaimachines e.d.)
- C** Productiehal: 440 m² kantoor/werkplaats 1000 m² kunstgalerie opslag, ontwerprijnste. Totaal 1440 m²
- D** Incidentele buitenopslag (onverhard) voor hout, stenen en grasbalen (ca. 850m²)
- Oppervlakte boerderij 322 m²
- Totaal oppervlak bebouwing: 2787 m² incl. boerderij
- Totaal oppervlak bebouwing: 2465 m² excl. boerderij

Inrichtingsmaatregelen

- ① Aanplanten bomenrij minimaal 6m ruimte
- ② Aanplanten hoge knip- en scheerhaag
- ③ Verwijderen bestaand (opgaand) groen; coniferen e.d.
- ④ Bestaande inrit verplaatsen naar het zuiden
- ⑤ Aanplanten lage knip- en scheerhaag
- ⑥ Aanplanten hoogstam fruitbomen
- ⑦ Aanplanten ertboom
- ⑧ Bestaande ligboxenstal slopen


Datum: 25/7/2023

Ondertekening / Bevestiging gezien:

Opmerkingen:

Naam: [REDACTED]

Adres: Kruigenstraat 4

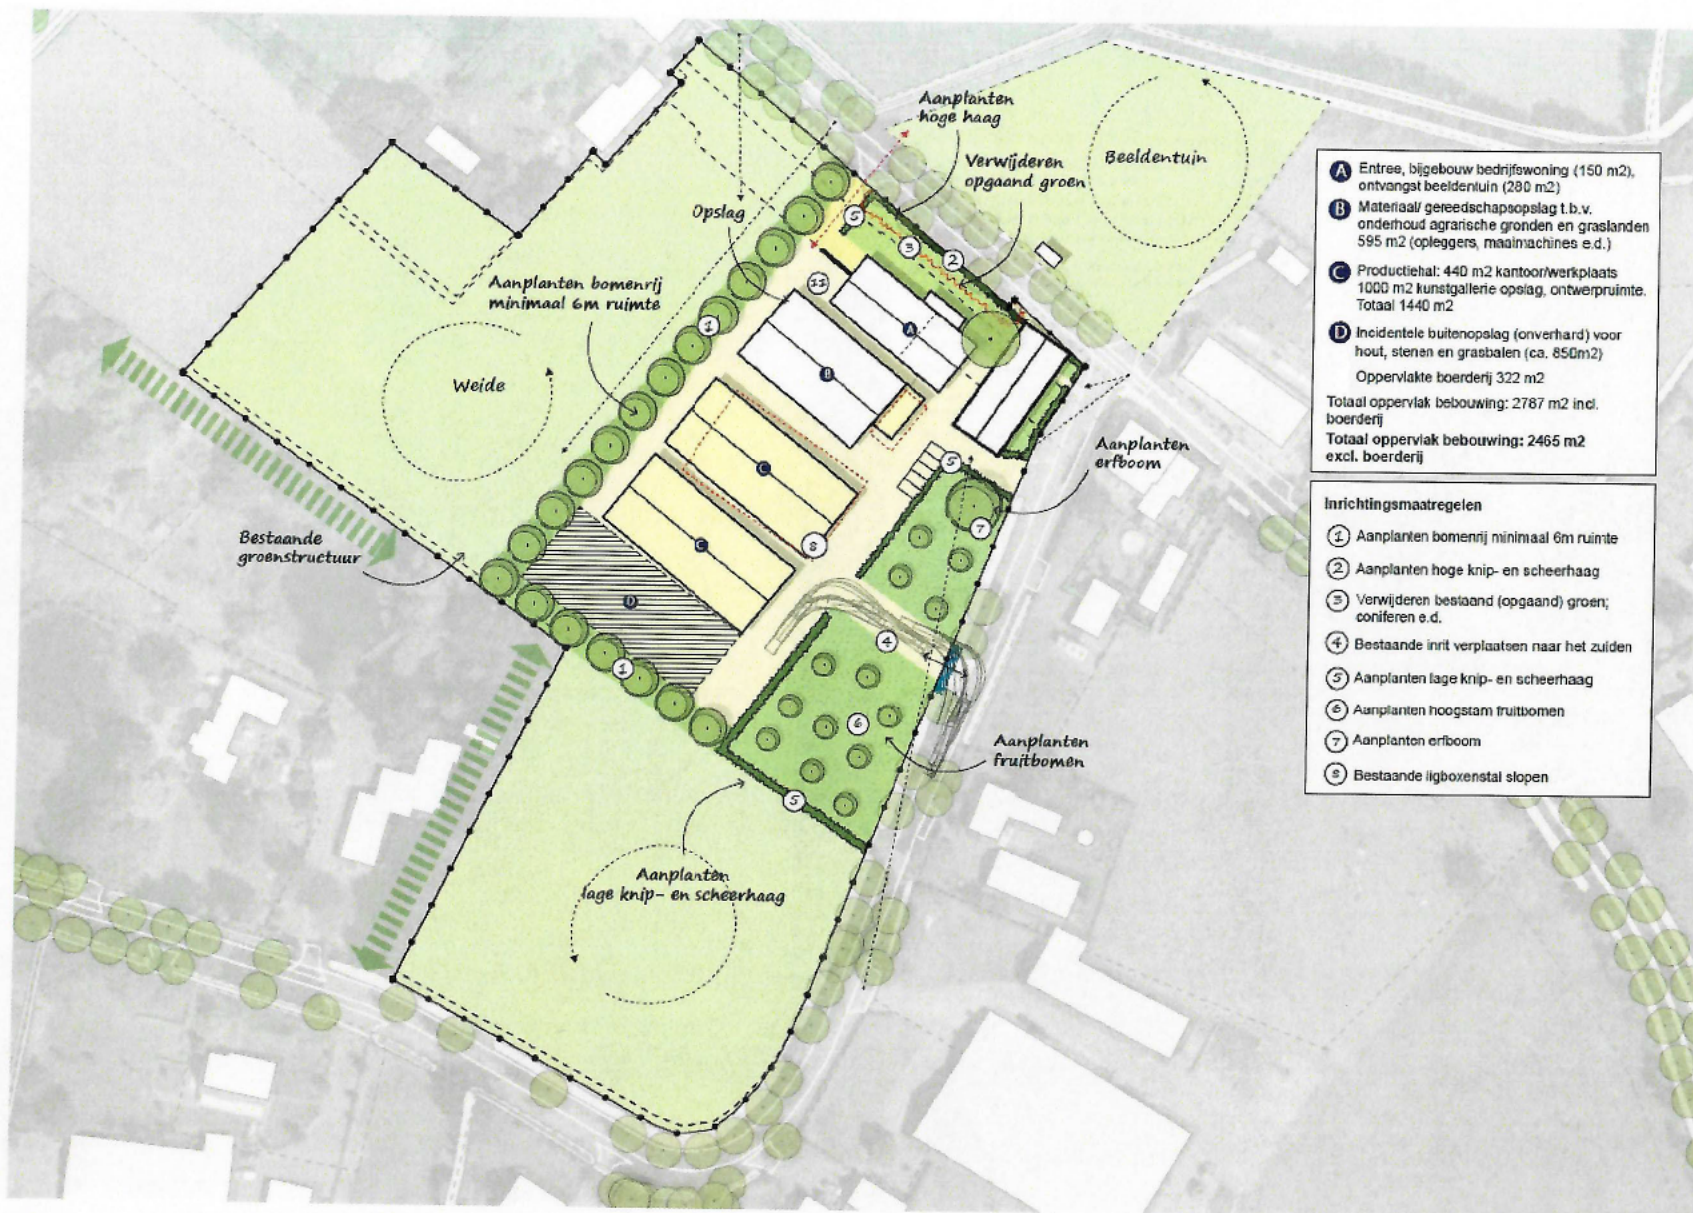


Datum: 25/7/2023

Ondertekening / Bevestiging gezien:

Opmerkingen:

Naam: [REDACTED]

Adres: Kruigenstraat 5

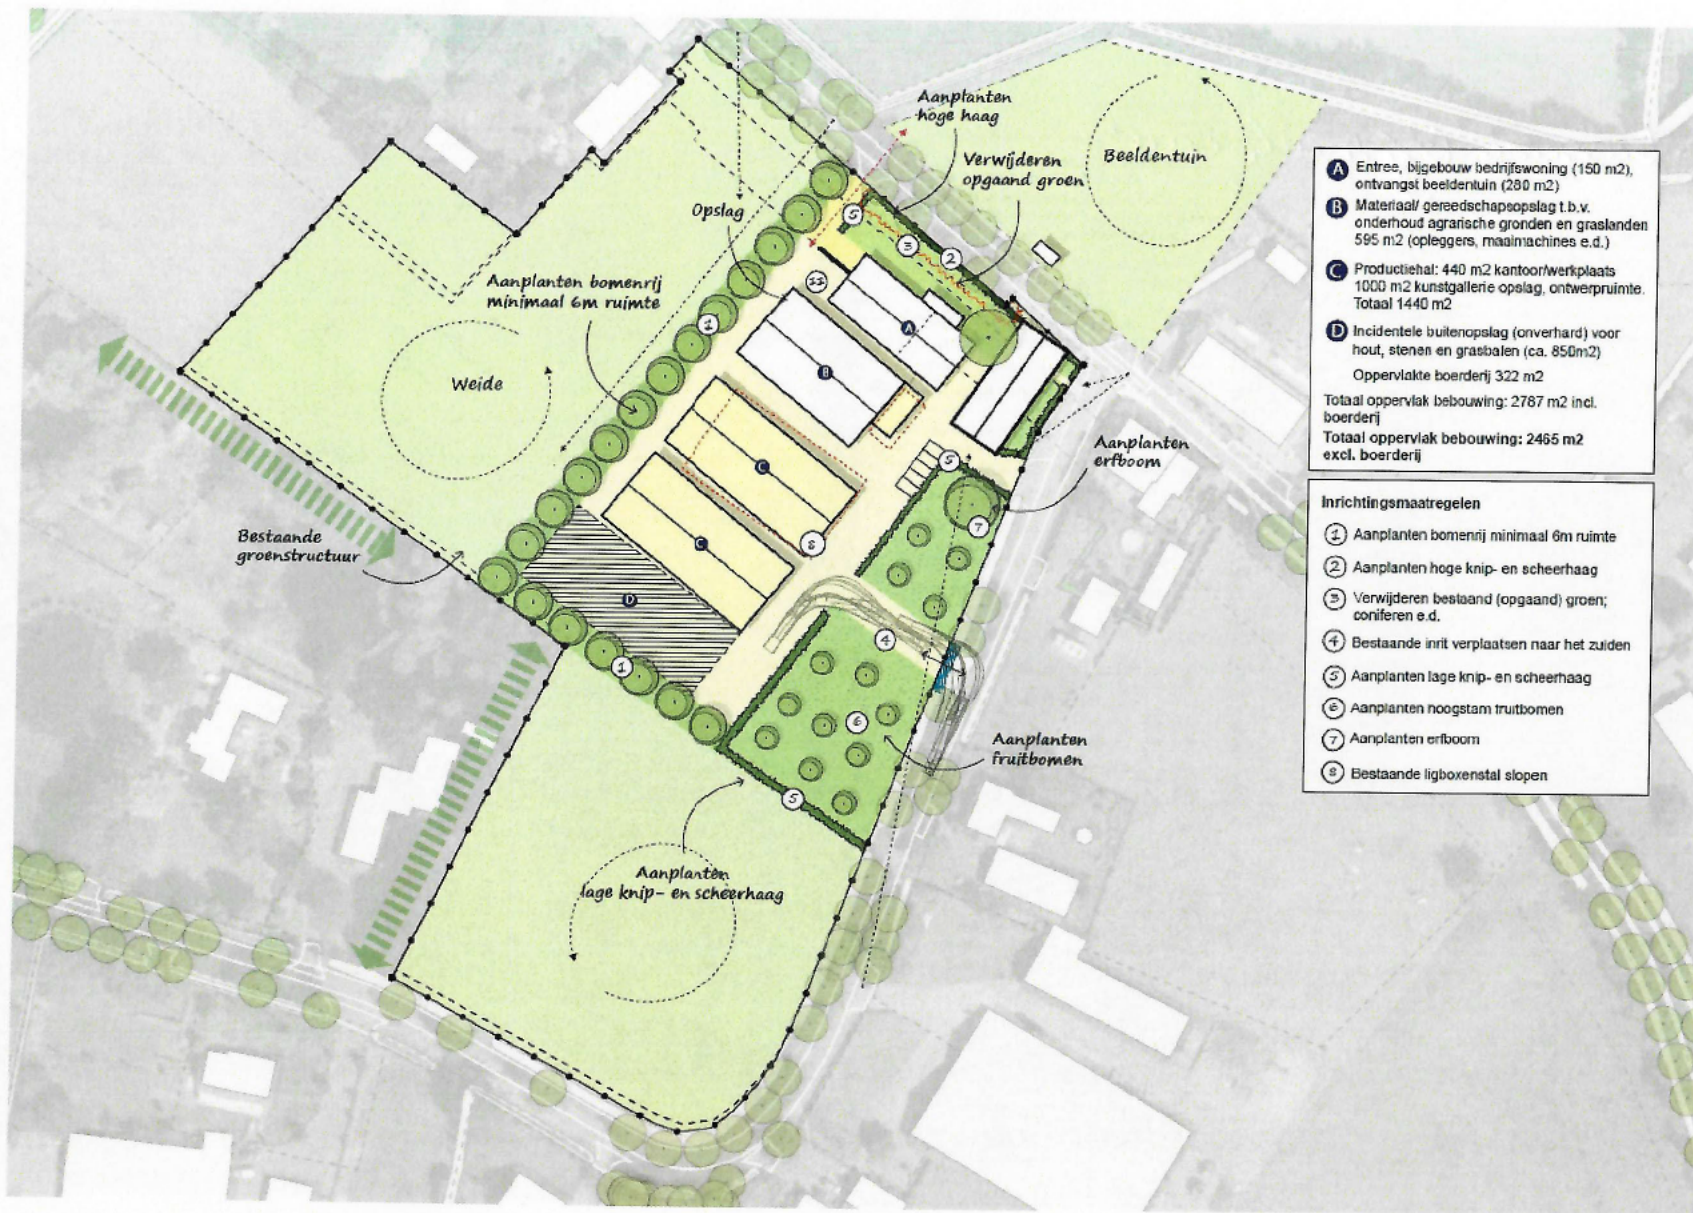

- A** Entree, bijgebouw bedrijfswoning (150 m²), ontvangst beeldentuin (280 m²)
- B** Materiaal/ gereedschapsopslag t.b.v. onderhoud agrarische gronden en graslanden 595 m² (opleggers, maaimachines e.d.)
- C** Productiehal: 440 m² kantoor/werkplaats 1000 m² kunstgalerie opslag, ontwerp ruimte. Totaal 1440 m²
- D** Incidentele buitenopslag (onverhard) voor hout, stenen en grasbalen (ca. 850m²)
Oppervlakte boerderij 322 m²
- Totaal oppervlak bebouwing: 2787 m² incl. boerderij
Totaal oppervlak bebouwing: 2465 m² excl. boerderij

Inrichtingsmaatregelen

- ① Aanplanten bomenrij minimaal 6m ruimte
- ② Aanplanten hoge knip- en scheerhaag
- ③ Verwijderen bestaand (opgaand) groen; coniferen e.d.
- ④ Bestaande inrit verplaatsen naar het zuiden
- ⑤ Aanplanten lage knip- en scheerhaag
- ⑥ Aanplanten hoogstam fruitbomen
- ⑦ Aanplanten erfboom
- ⑧ Bestaande ligboxenstal slopen

Datum: 25/7/2023

Ondertekening / Bevestiging gezien:

Naam: [REDACTED]

Adres: Kruijgenstraat 6 A

Opmerkingen:

dat maximale vergunning niet wordt overschreden.