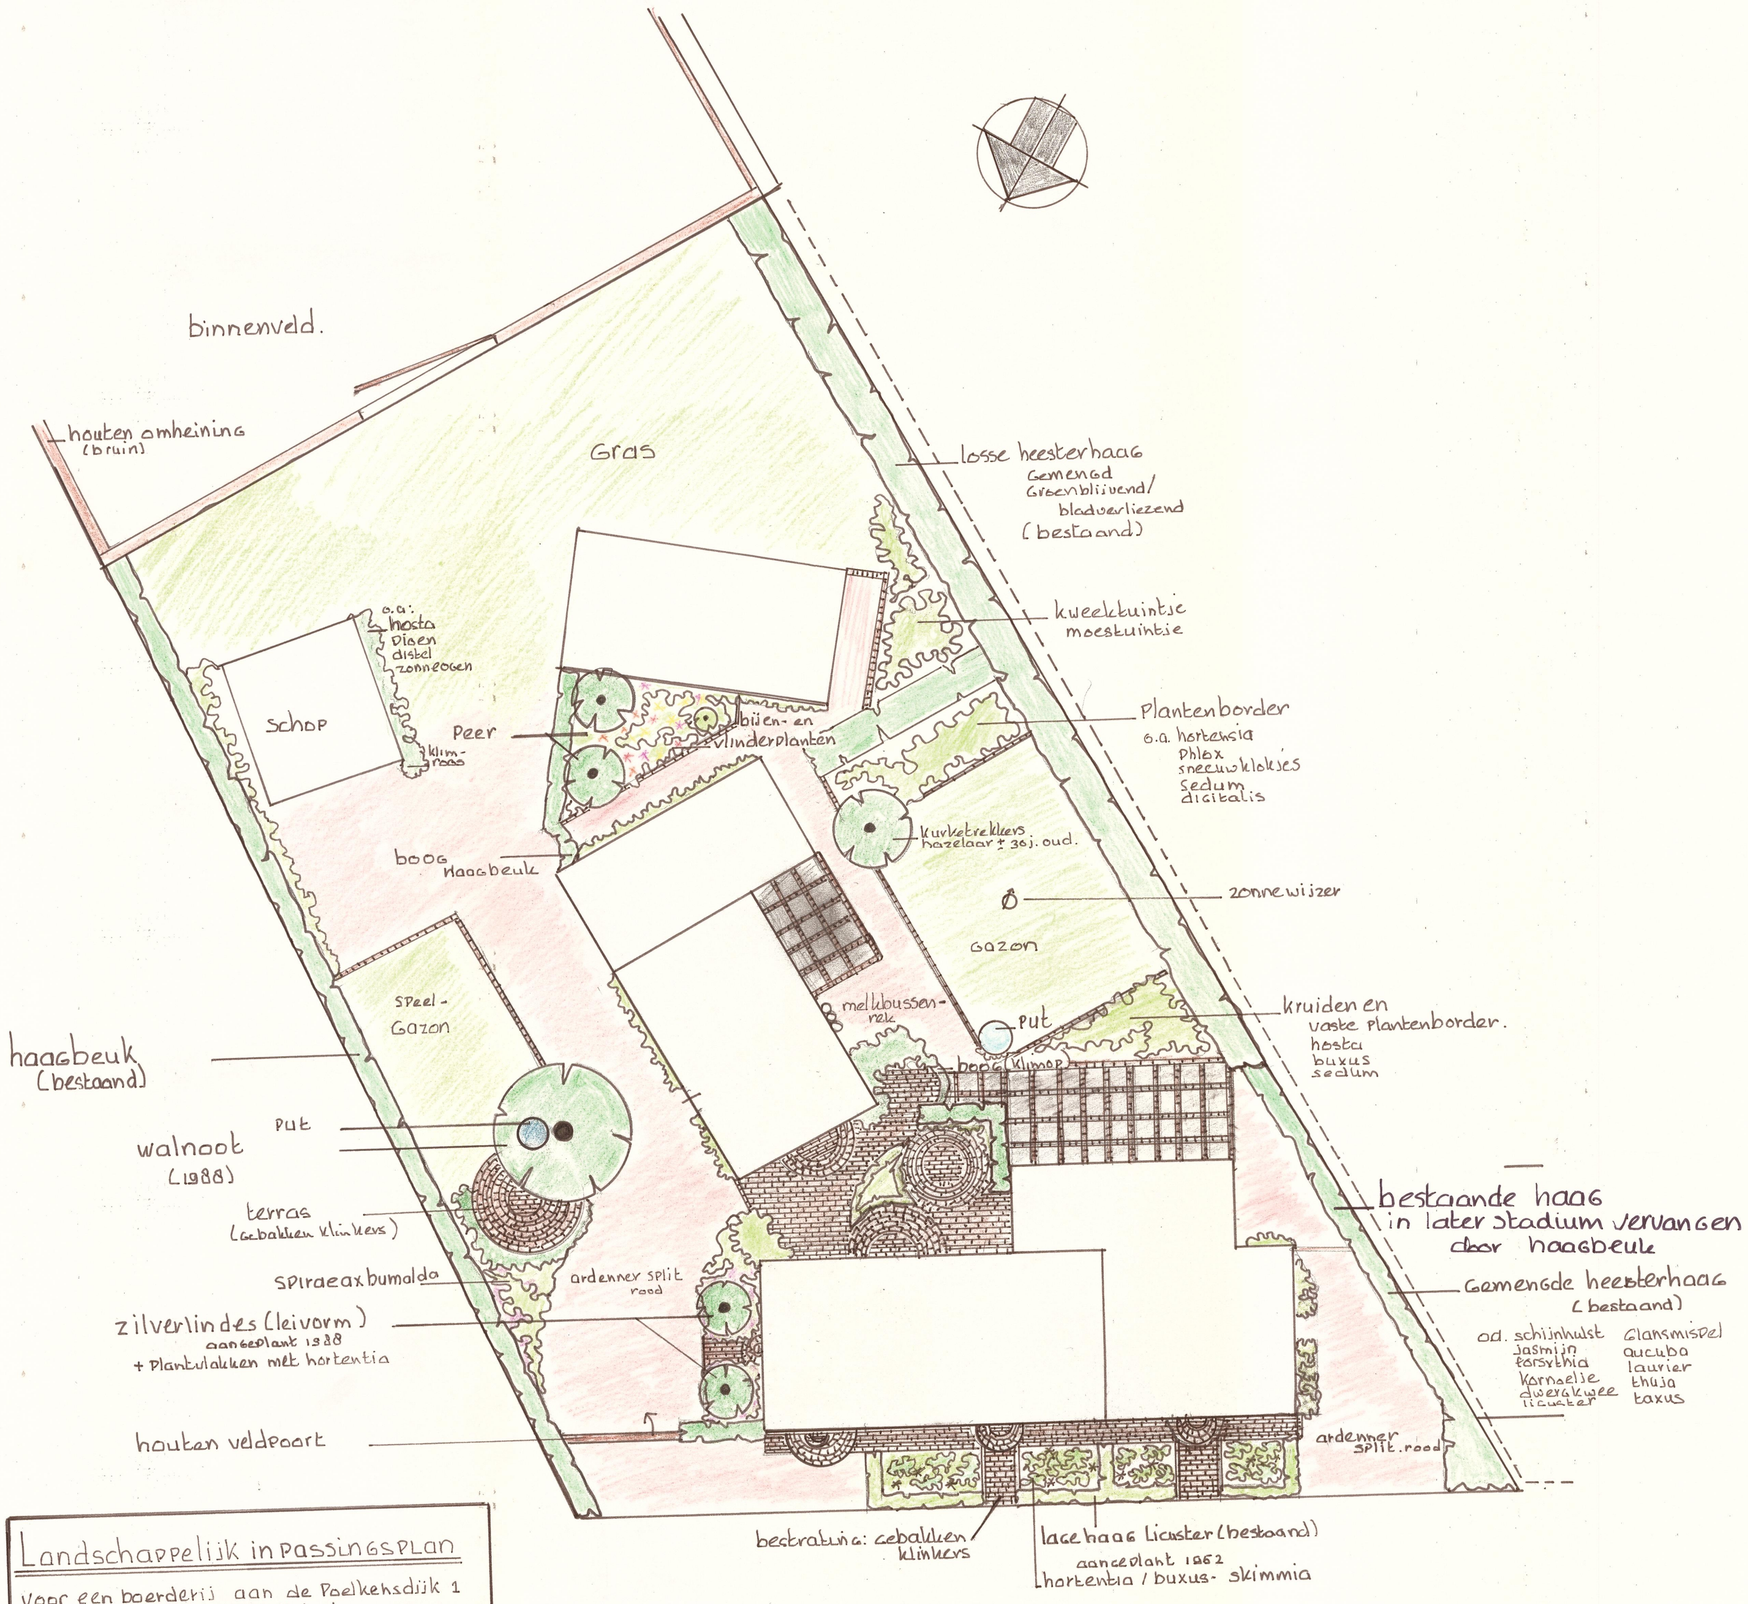

Landschappelijk inpassingsplan

voor een boerderij aan de Poelkensdijk 1
te Wijbosch Gem. Meierijstad

opdrachtgever: Fam. Mulkens
Poelkensdijk 1
5482 VE Wijbosch
06-37430504
fmulkens27@gmail.com.

ontwerp: C. Donkers

Gebaseerd op:
Het nut ging voor de sier
boerenerven in Noord-Brabant
G. Dirven / Stan Elings