



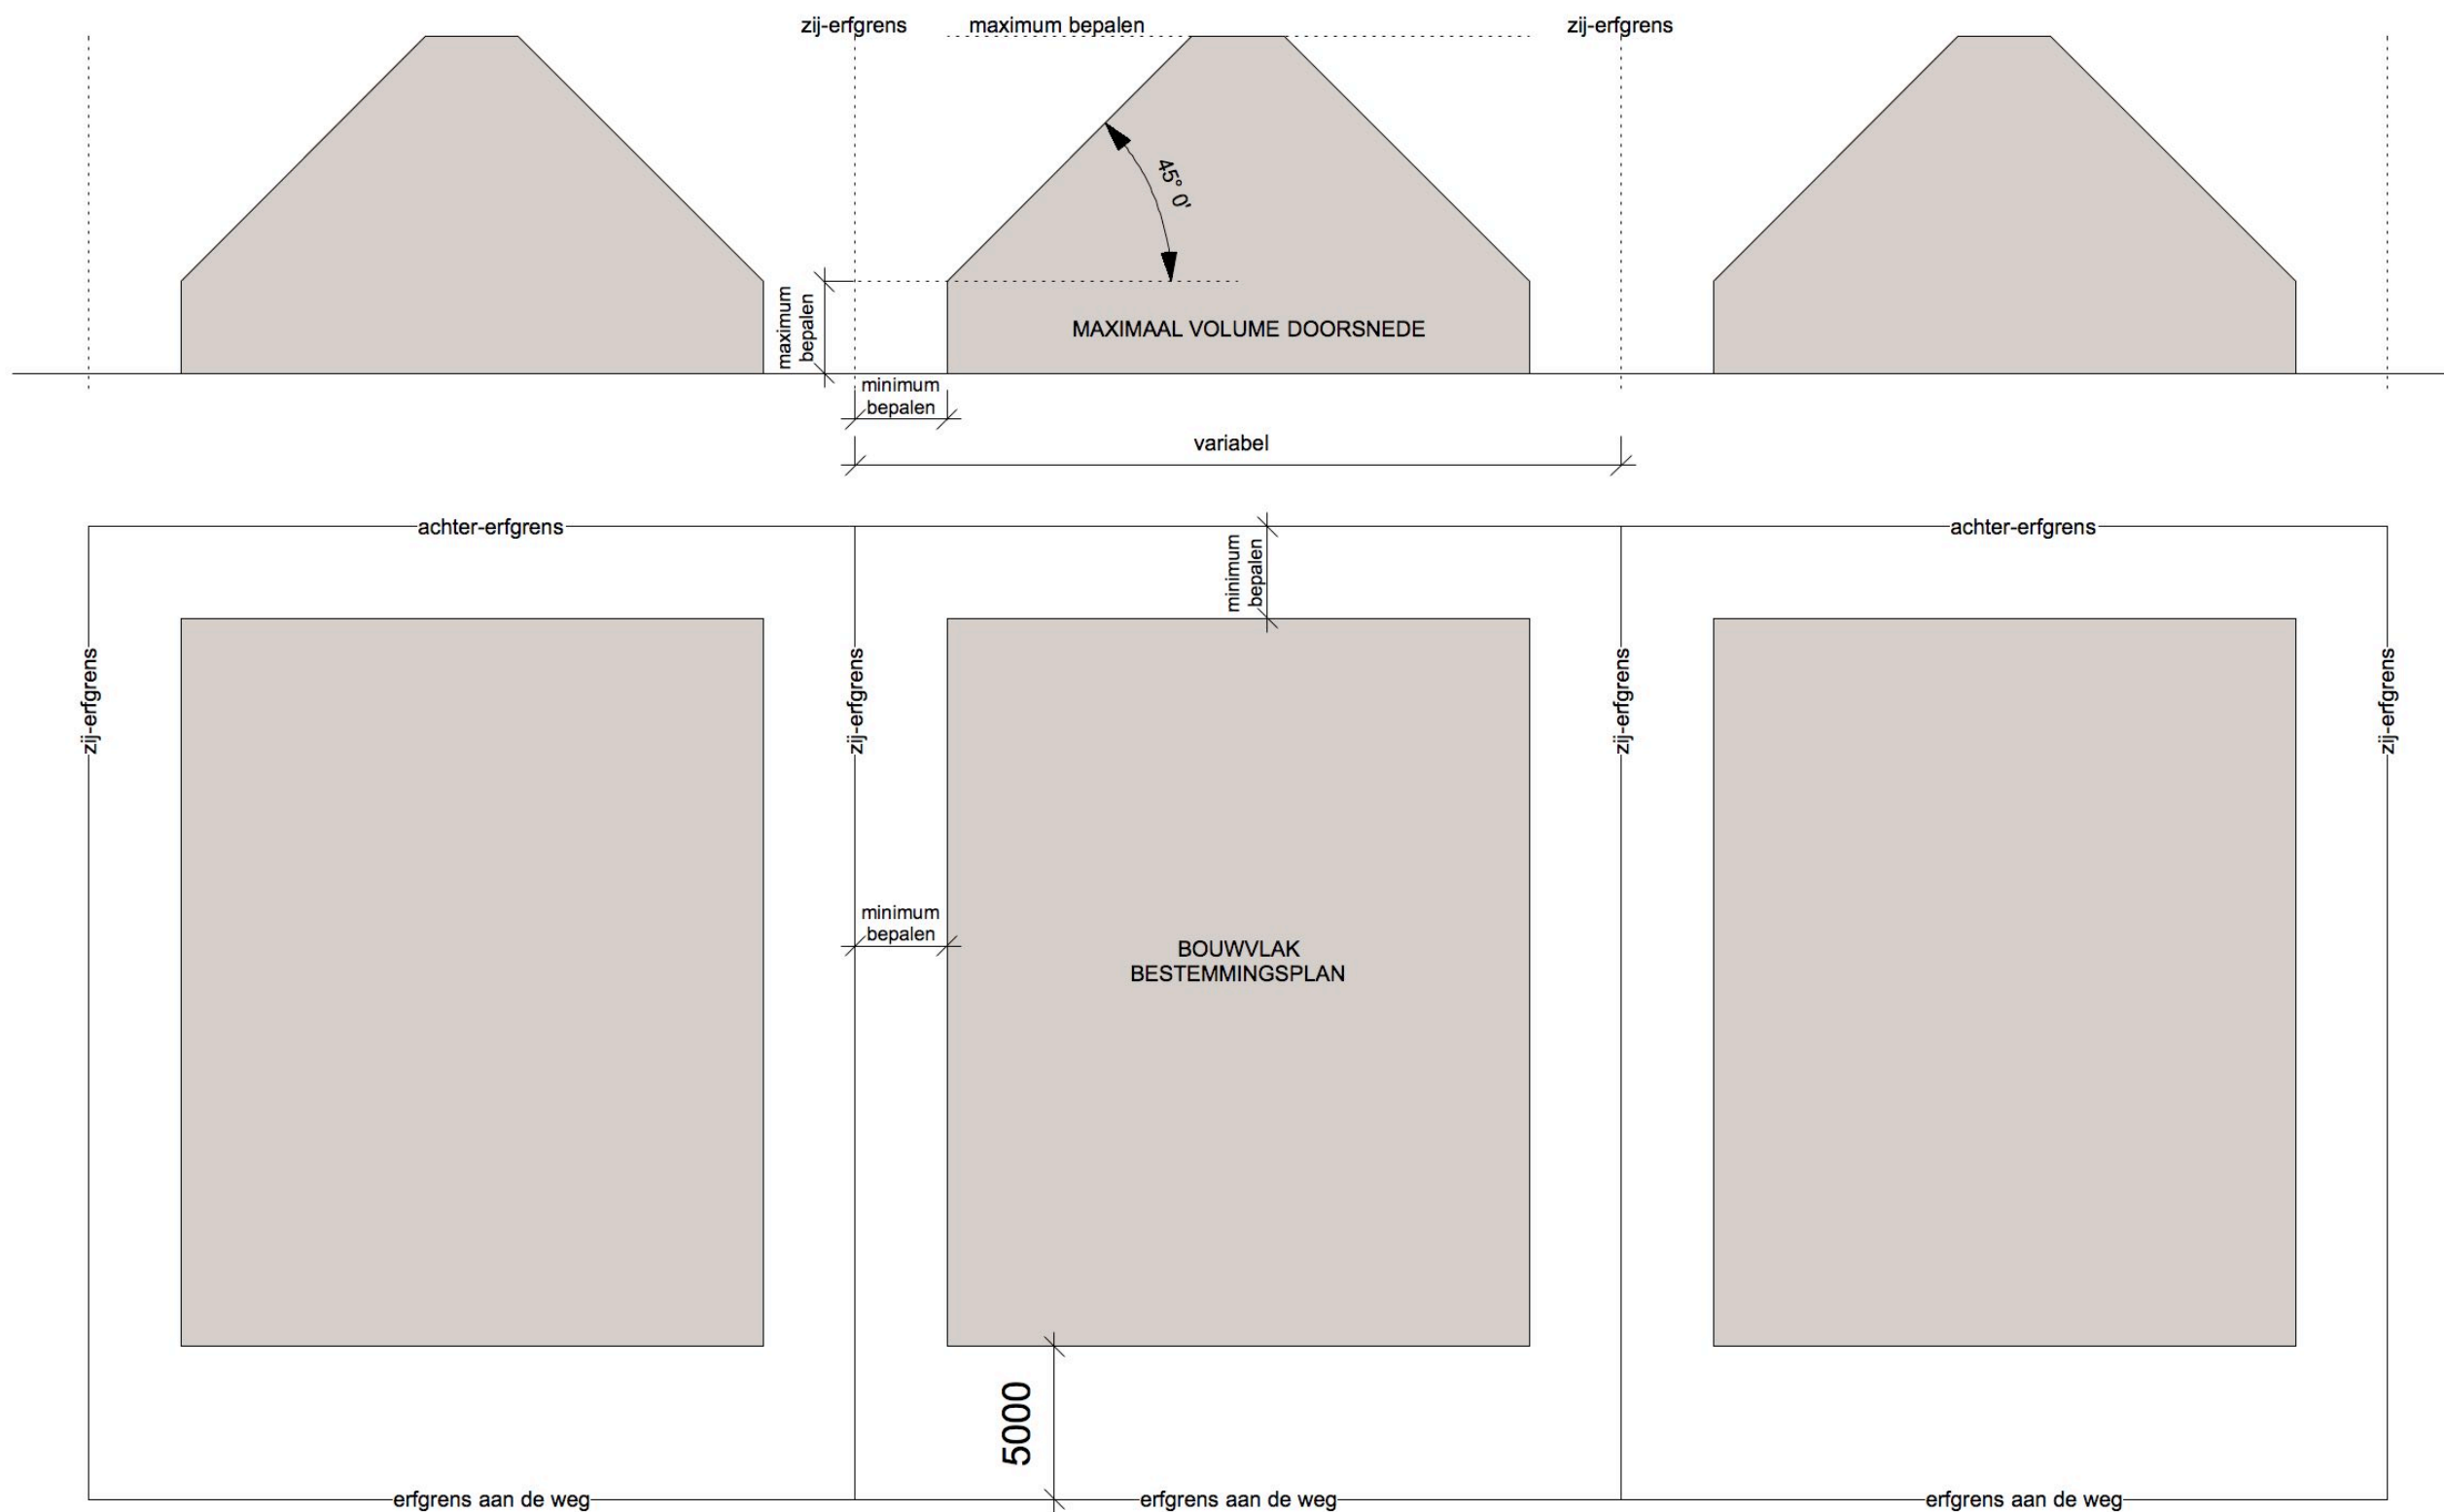


MAXIMAAL BOUWVOLUME

- punten van aandacht:
- parkeren op eigen terrein
 - maximaal percentage bebouwd oppervlak
 - regels erfgrenzen
 - bij waterkavels de afstand tot het water

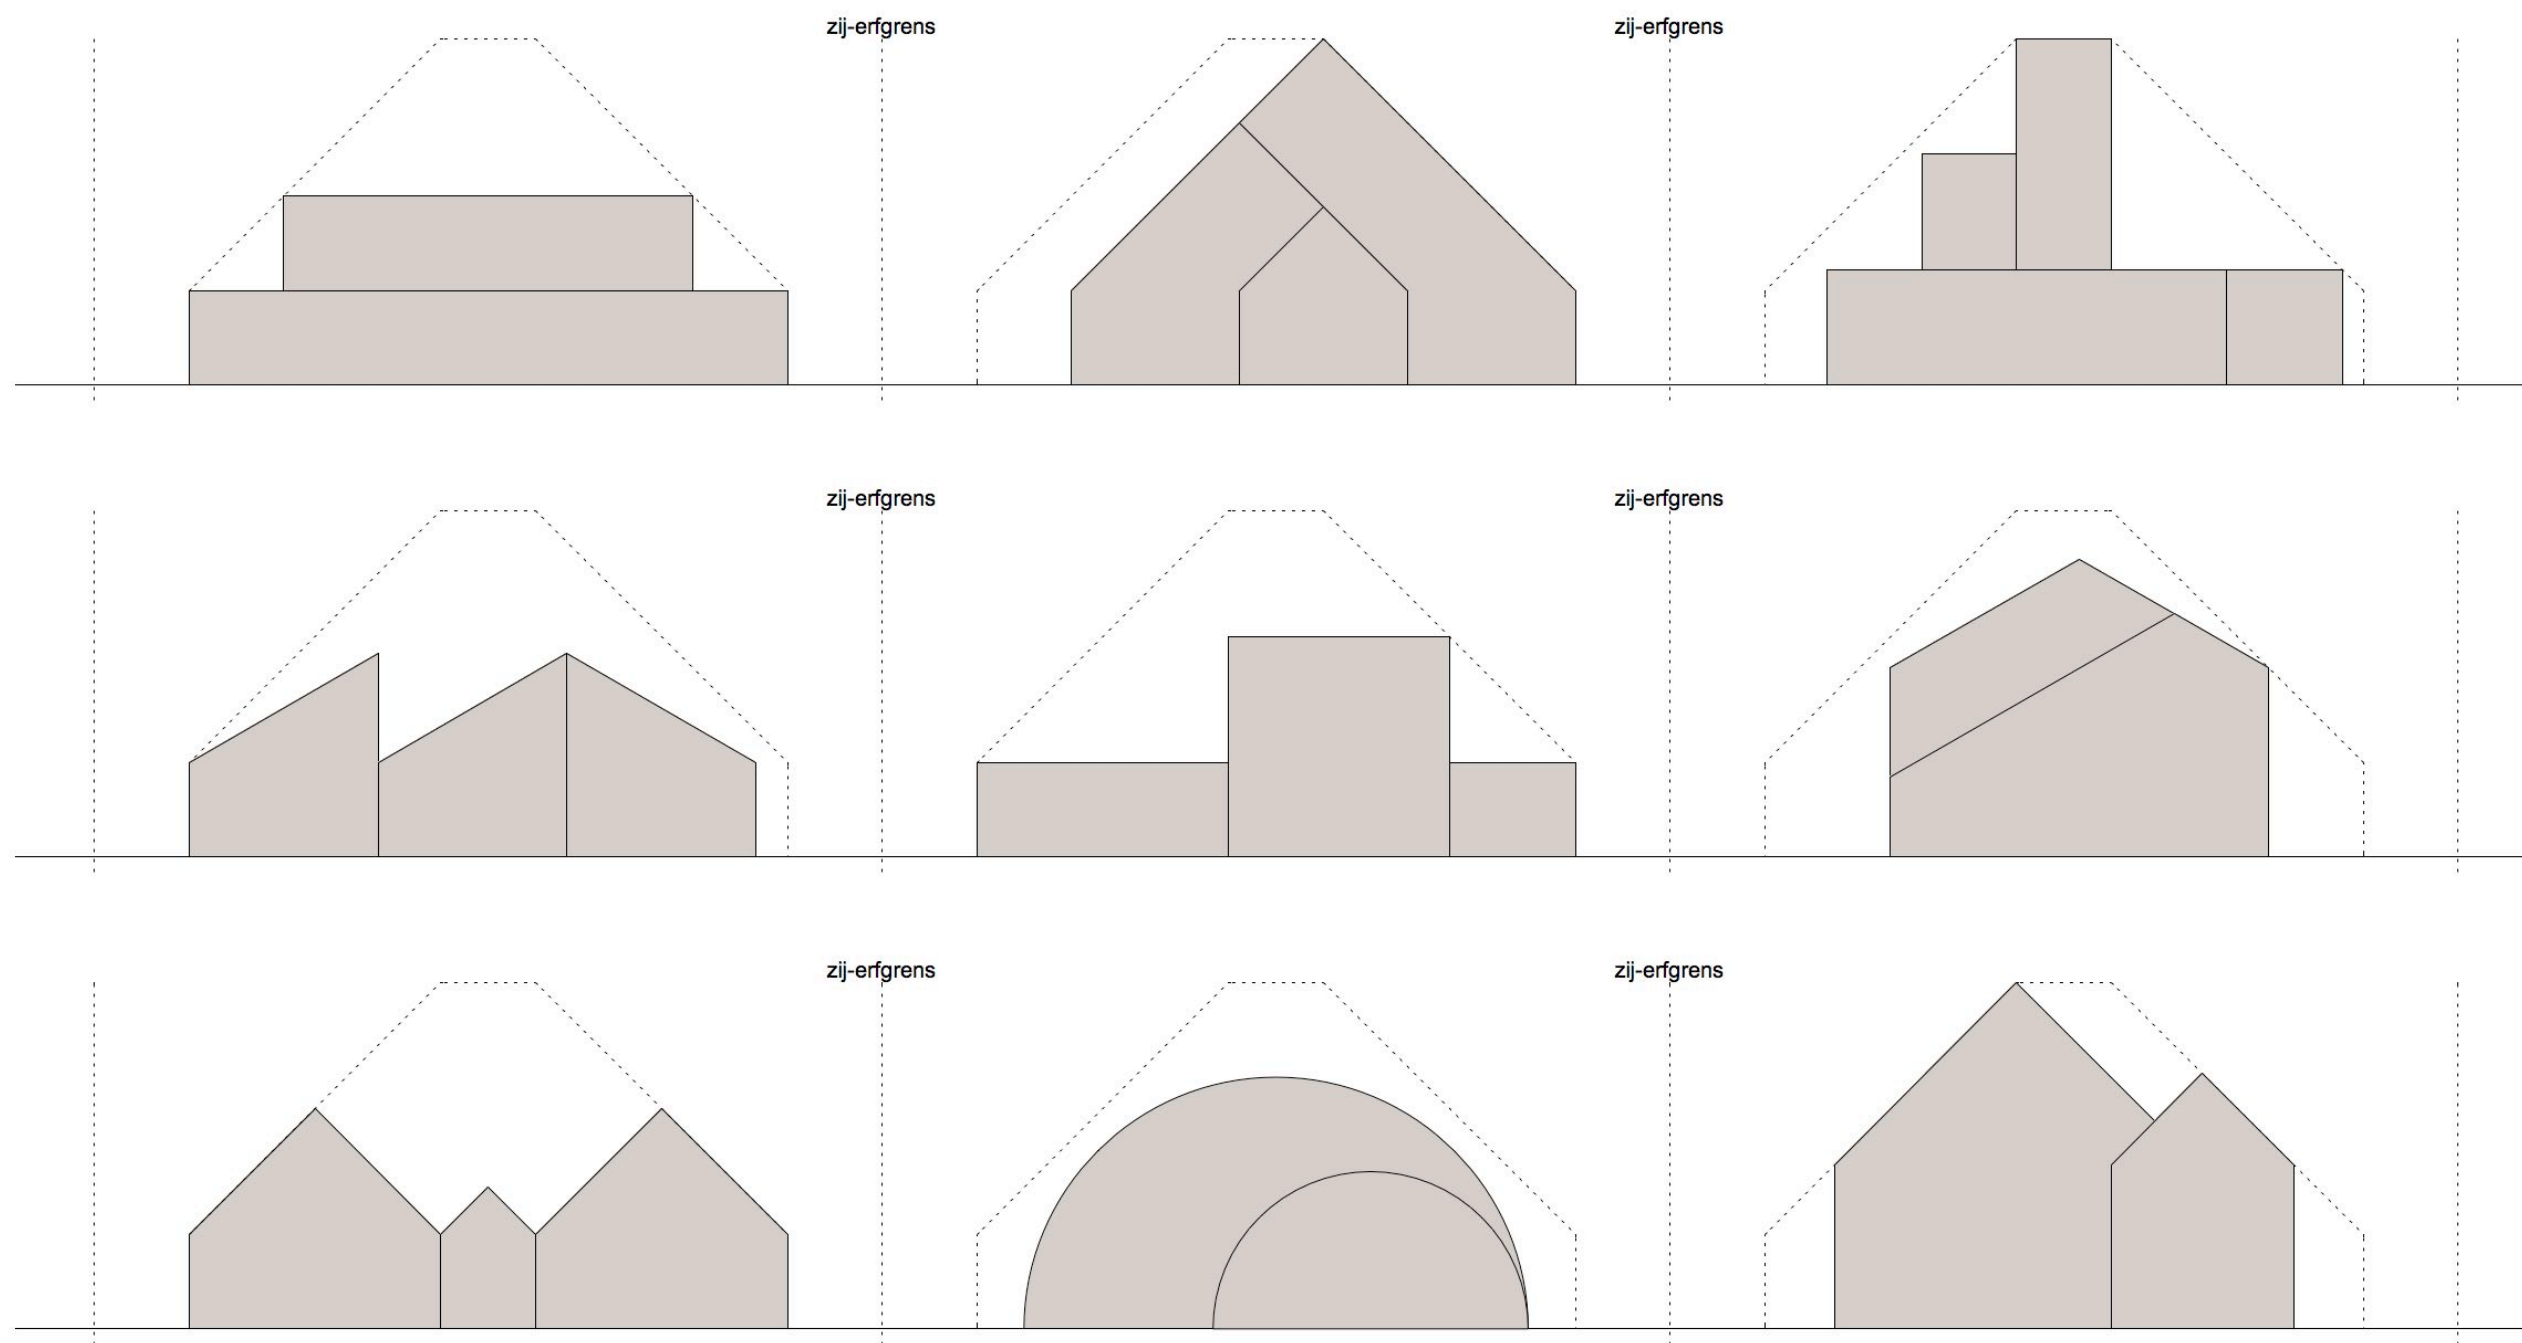


ALLE VOLUMES IN SAMENHANG ONTWORPEN, VORM IS VRIJ, MITS BINNEN DE ENVELOP TE REALISEREN
 KEUZE VORMPRINCIPE VERPLICHT AANHOUDEN VOOR ALLE BOUWVOLUMES : DAKHELLING OF RONDING OF PLAT .

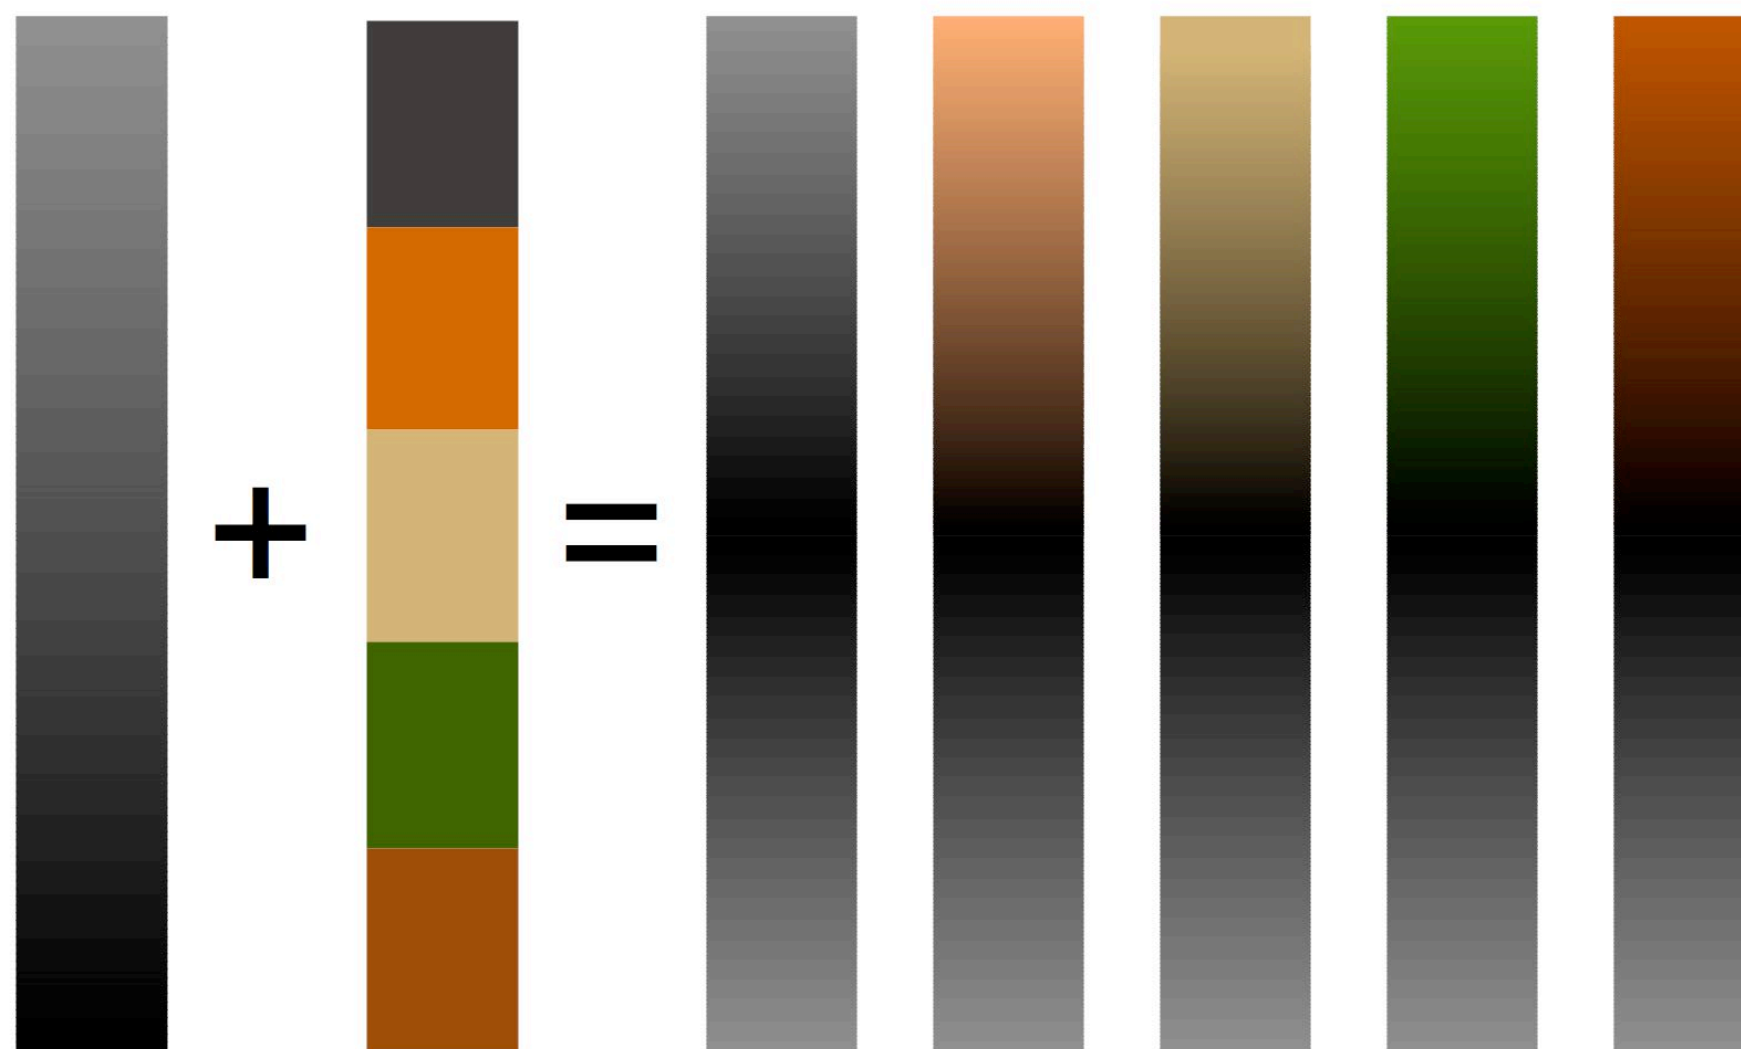

**VERPLICHTE
BASISKLEUR**
minimaal 50%

PALET FRYSCHE PLEATS
MAXIMAAL 1 STEUNKLEUR
NAAR KEUZE UIT PALET
ALLEEN **NIET OP DAK** TOEPASBAAR
m.a.w. dak is altijd zwart/grijs

BASISKLEUR ANTRACIET MET STEUNKLEUR NAAR KEUZE UIT PALET 'FRYSKE PLEATS'

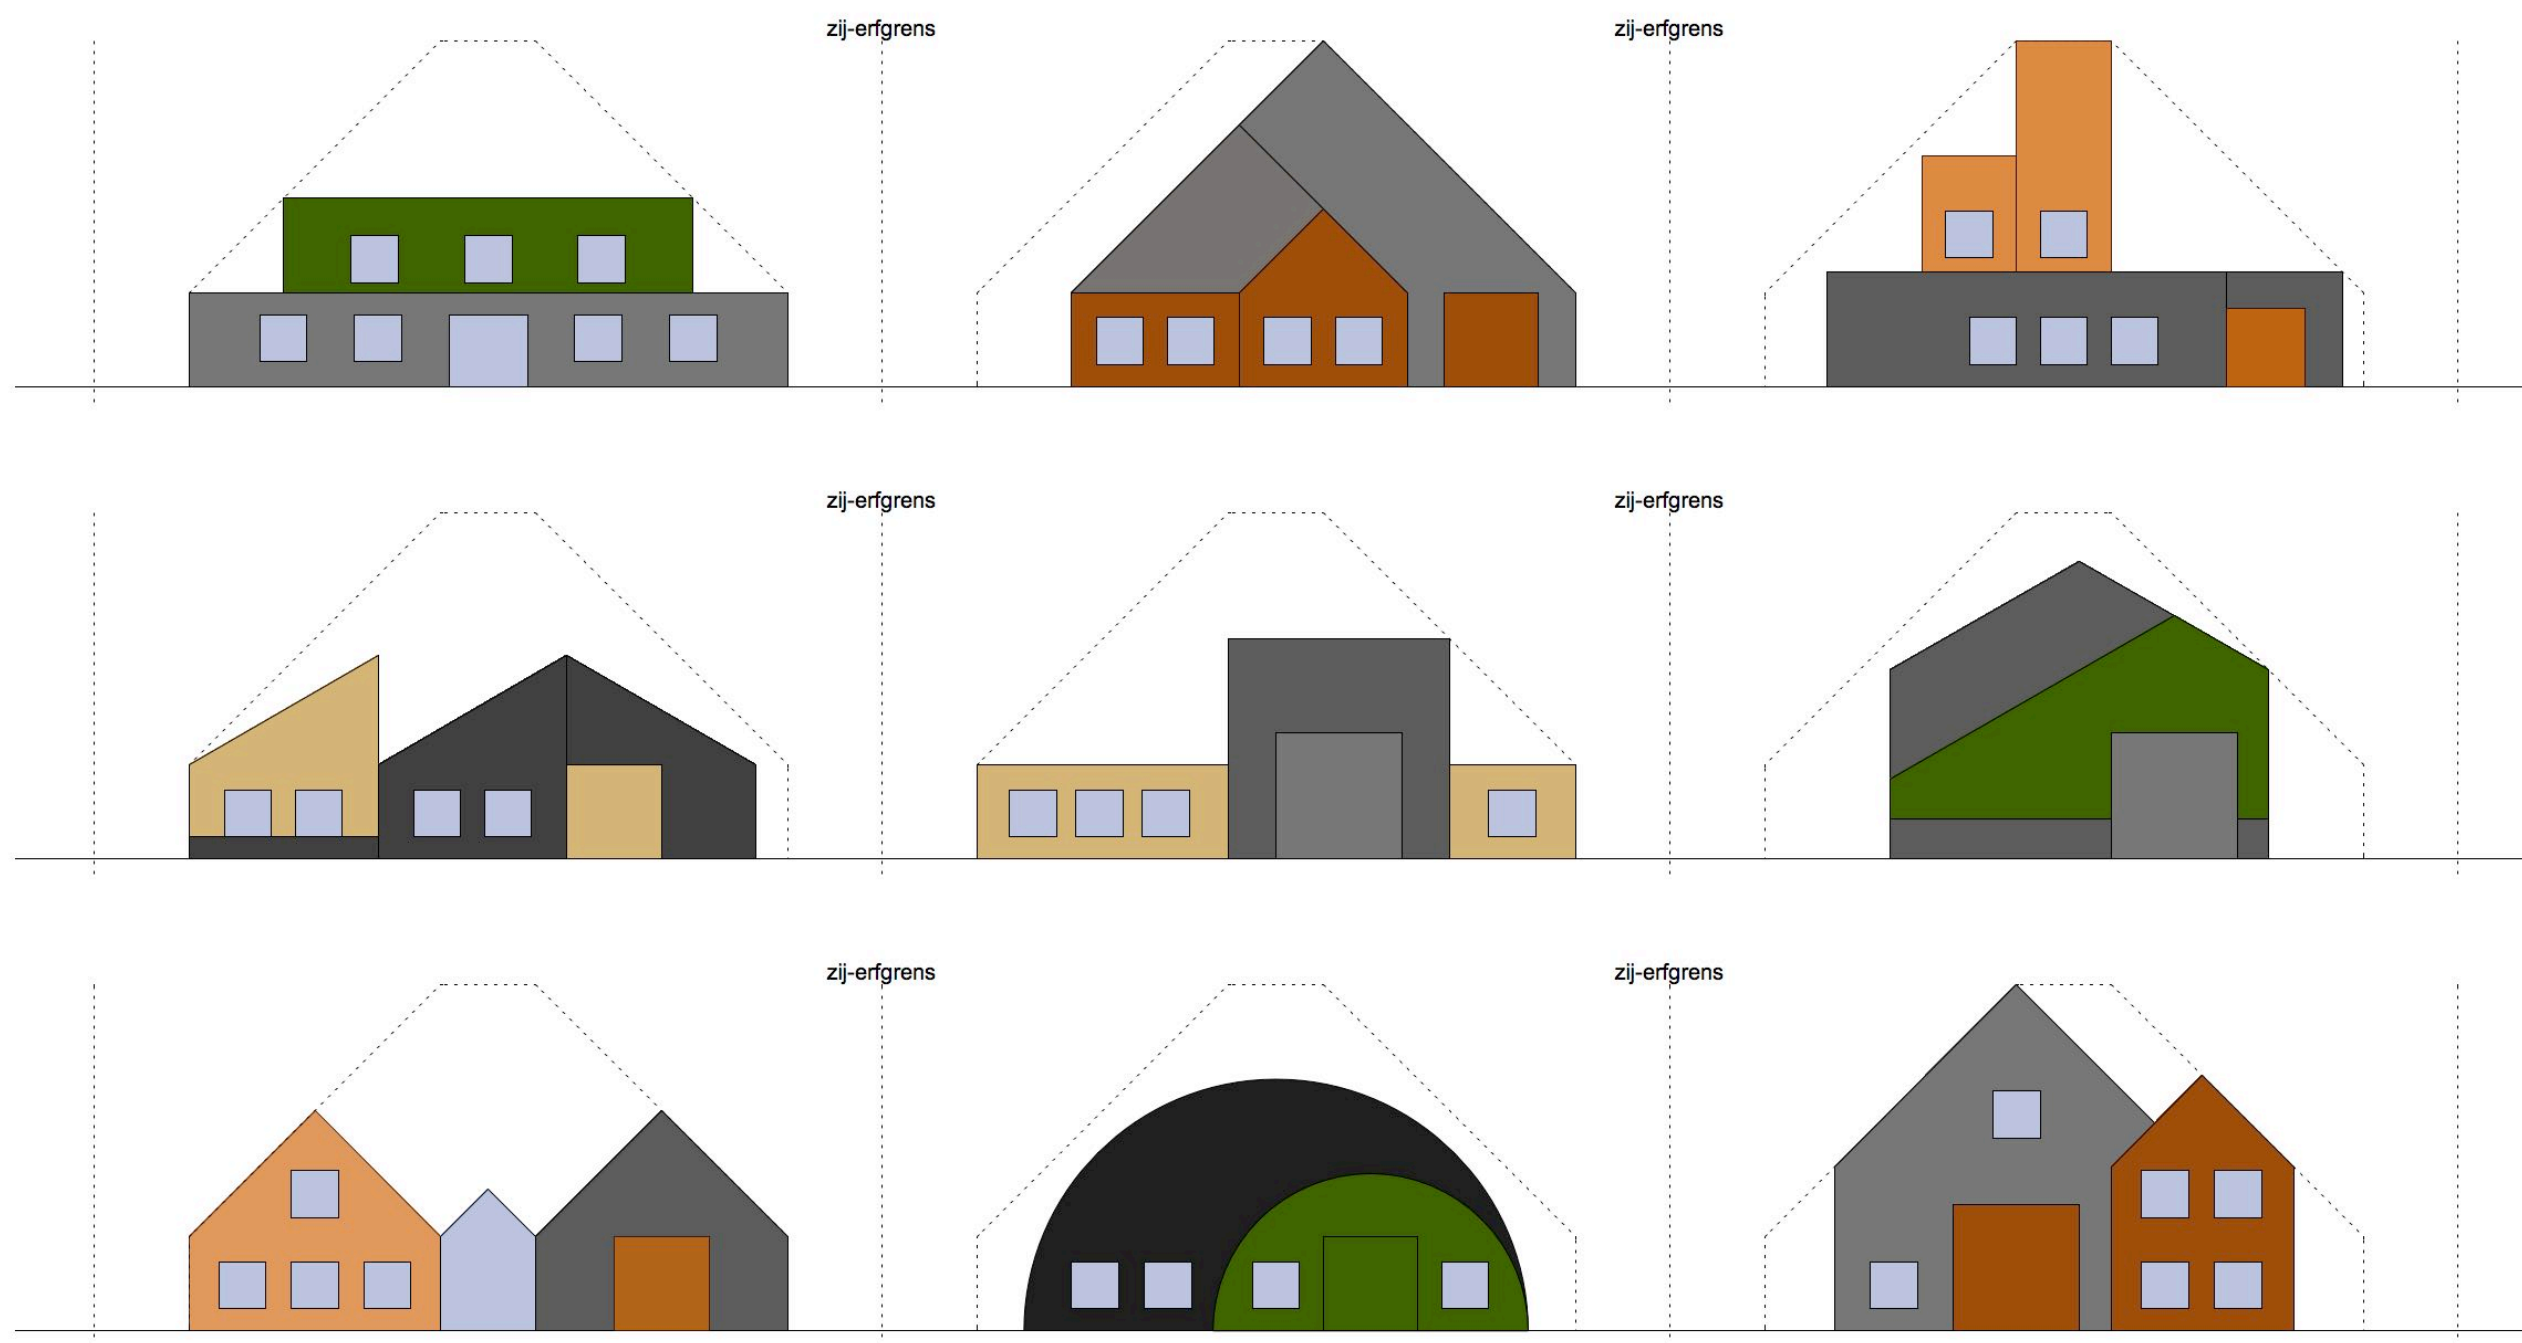

STEUNKLEUR PALET FRYSKE PLEATS