


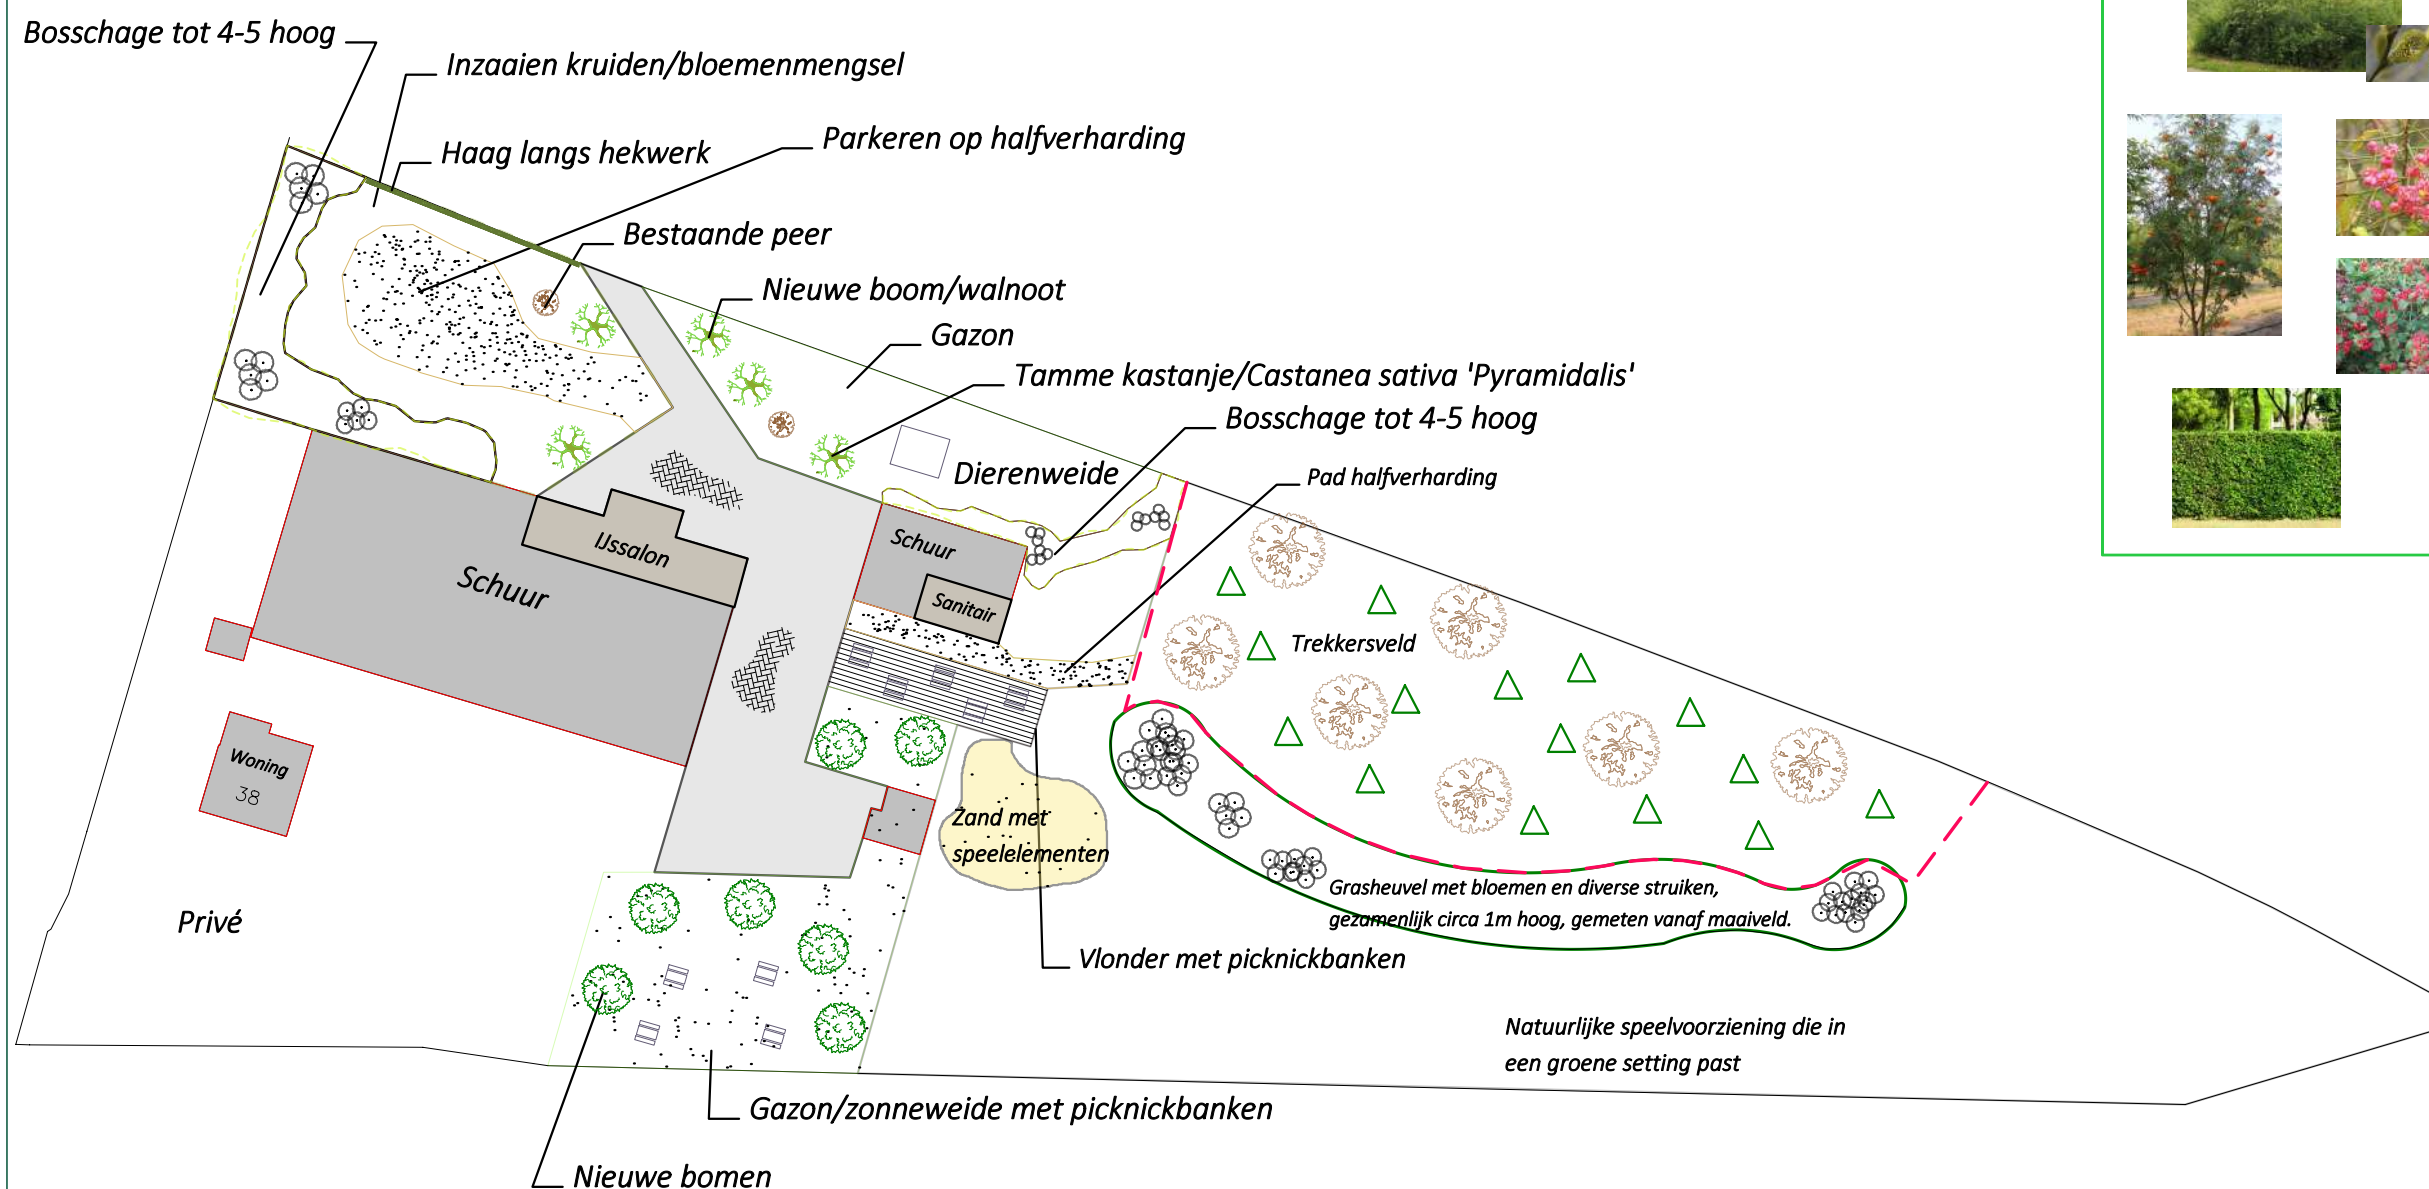

Sfeerplaatjes



omschrijving	Groenontwerp
	Ljouwertertrekwei 38, Dronryp
opdrachtgever	5.1.2e
contactpersoon	5.1.2e
behandeld door	5.1.2e

tekening	versie 2.0
datum	juni 2021
wijz.data	december 2021
	-
grootte / schaal	A3 / 1:750
versie	-

Legenda toegepaste uitzonderingsgrondslagen

In dit document zijn gegevens definitief geanonimiseerd op grond van:

Wet	Artikel	Omschrijving	Pagina's
Wet open overheid	Art. 5.1 lid 2 sub e	De eerbiediging van de persoonlijke levenssfeer	1