


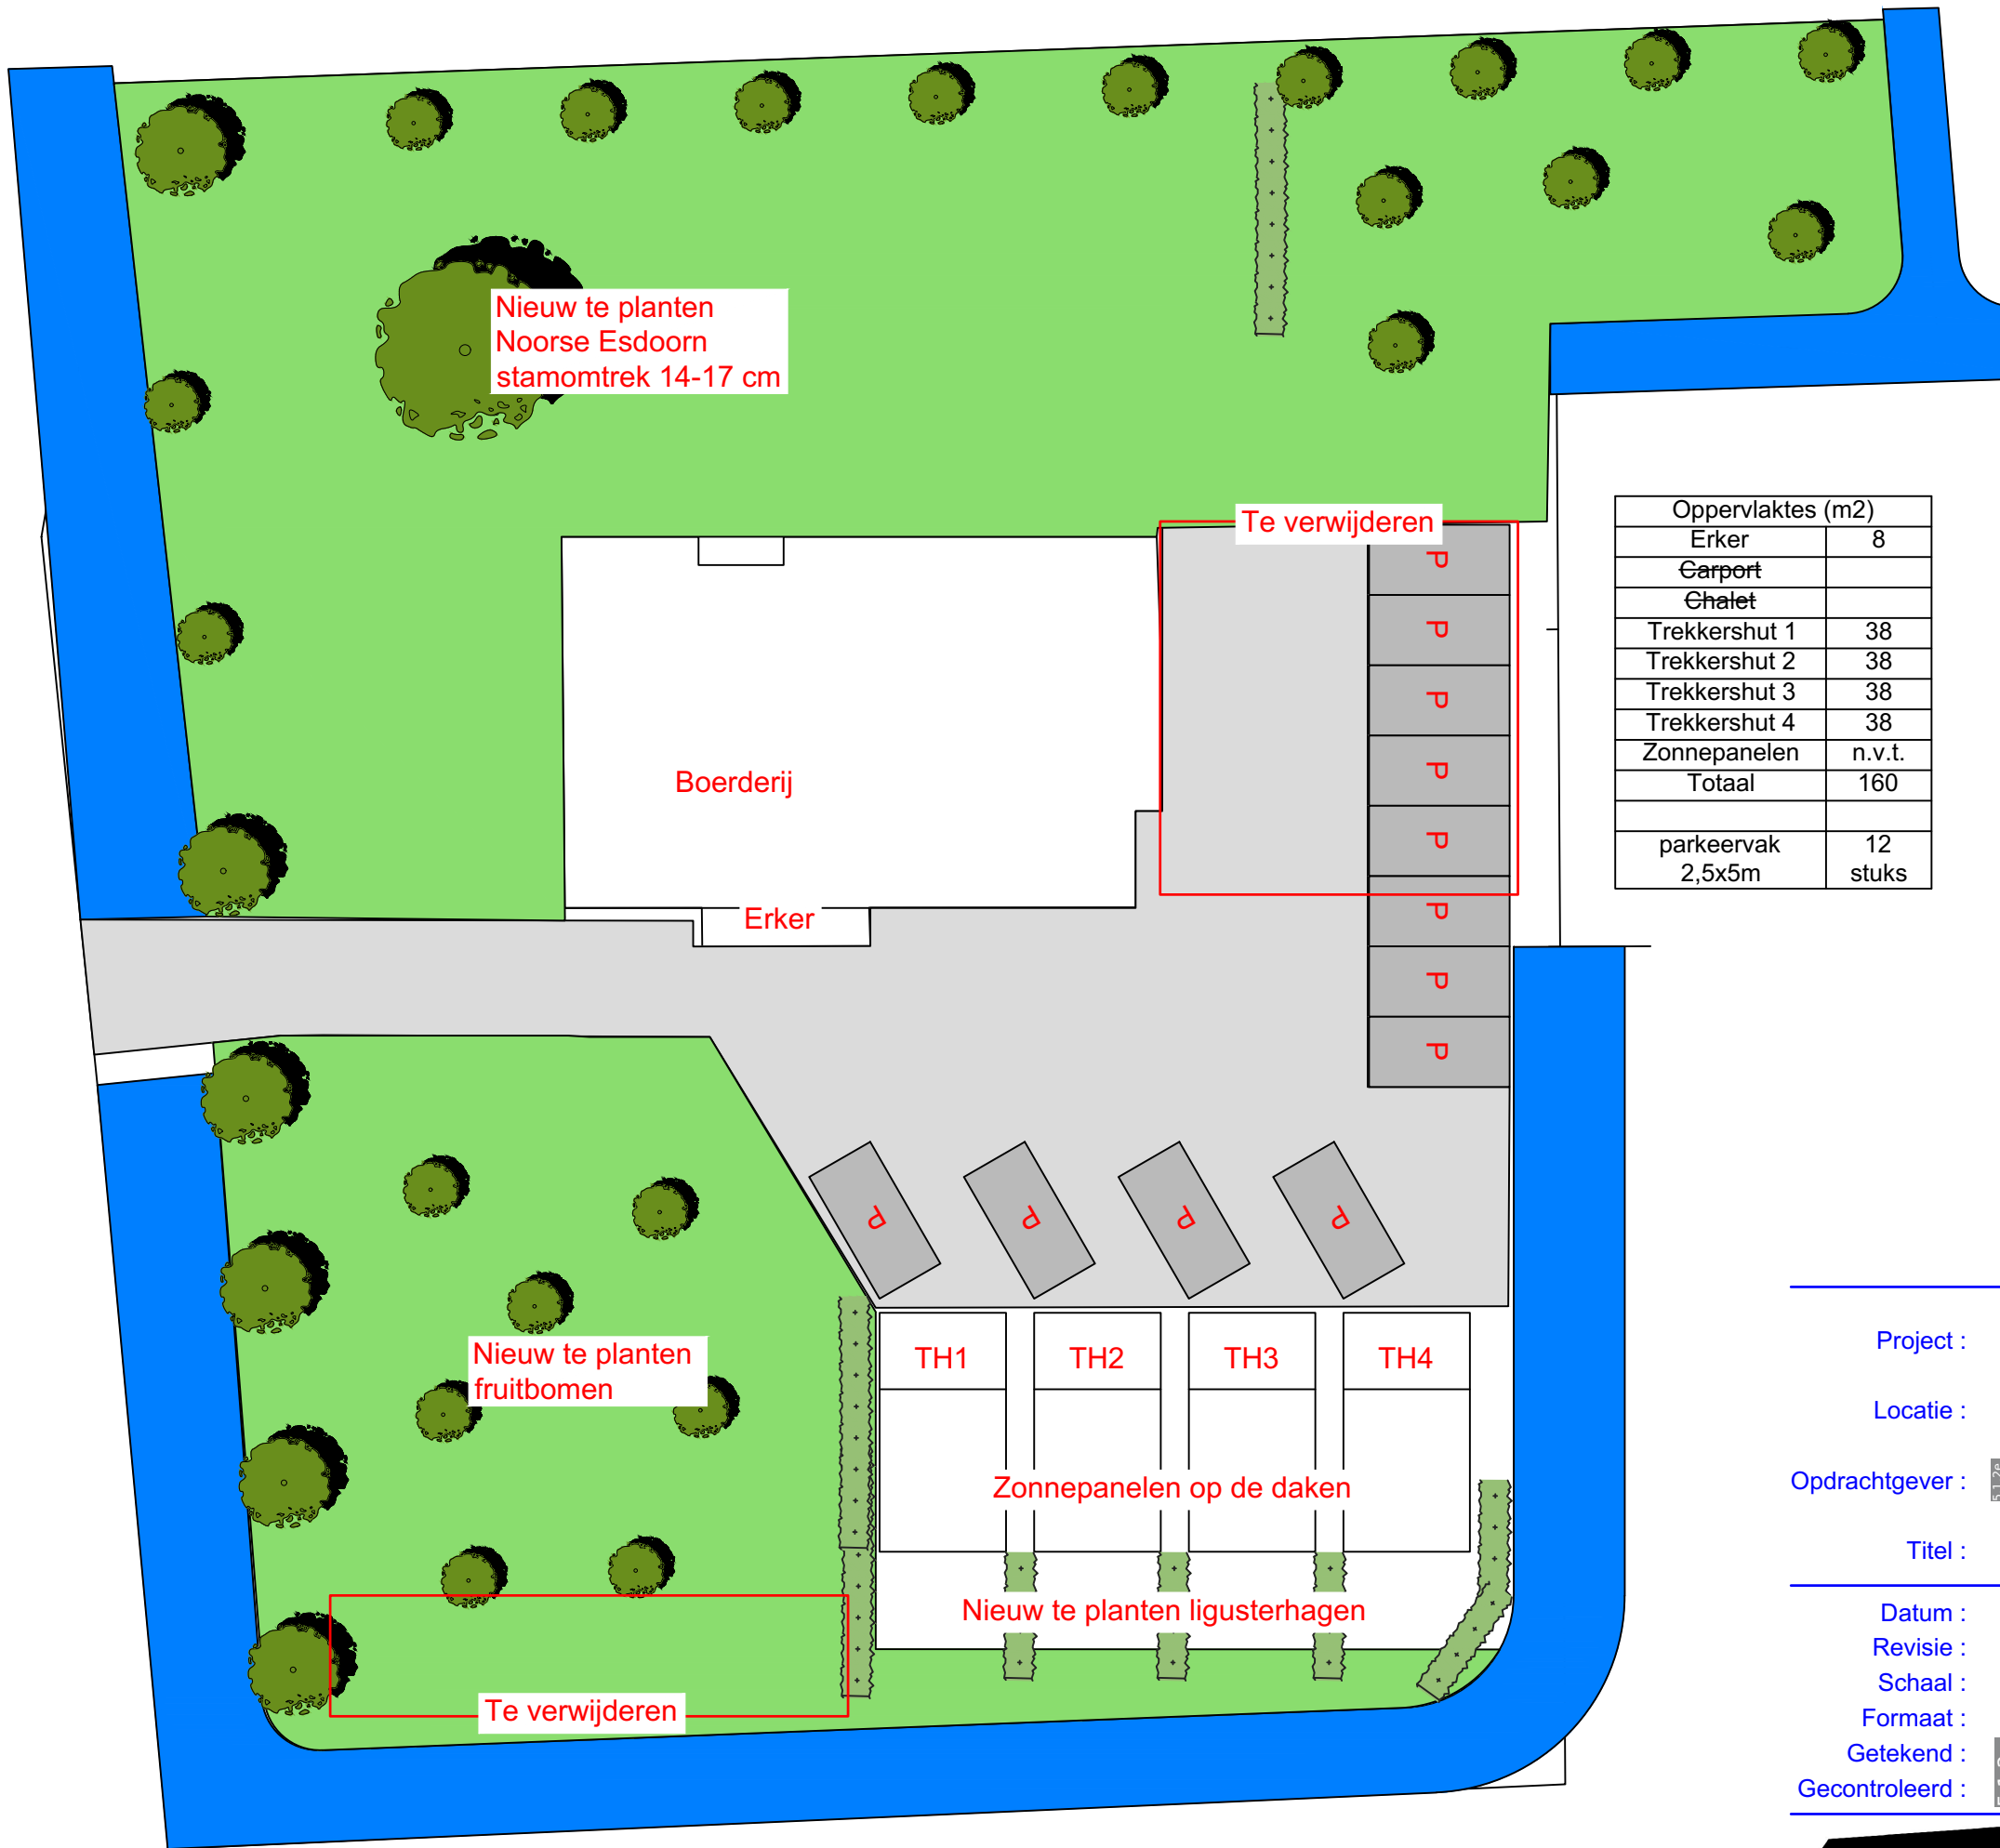

Nieuw te planten
Noorse Esdoorn
stamomtrek 14-17 cm

Te verwijderen

Boerderij

Erker

Nieuw te planten
fruitbomen

Zonnepanelen op de daken

Nieuw te planten ligusterhagen

Te verwijderen

Oppervlakttes (m2)	
Erker	8
Garport	
Chalet	
Trekkershut 1	38
Trekkershut 2	38
Trekkershut 3	38
Trekkershut 4	38
Zonnepanelen	n.v.t.
Totaal	160
parkeervak 2,5x5m	12 stuks



Kadastrale gemeente Deinum
Sectie F
Perceel 745

Project : **Herbouw blokhutten**
Locatie : **Hegedyk 13, Boksum**
Opdrachtgever :
Titel : **Nieuwe situatie**

Datum : 31-07-2023
Revisie : C
Schaal : 1:250
Formaat : A3
Getekend :
Gecontroleerd :

Status :
Definitief
Blad :
1/1



Thaborwei 6, 8632 WG Tirns
0515-856450 - info@machtich.nl
Deze tekening blijft eigendom van Machtich! en mag
zonder onze toestemming niet worden gedupliceerd.

Legenda toegepaste uitzonderingsgrondslagen

In dit document zijn gegevens definitief geanonimiseerd op grond van:

Wet	Artikel	Omschrijving	Pagina's
Wet open overheid	Art. 5.1 lid 2 sub e	De eerbiediging van de persoonlijke levenssfeer	1