- alle maten in het werk controleren -

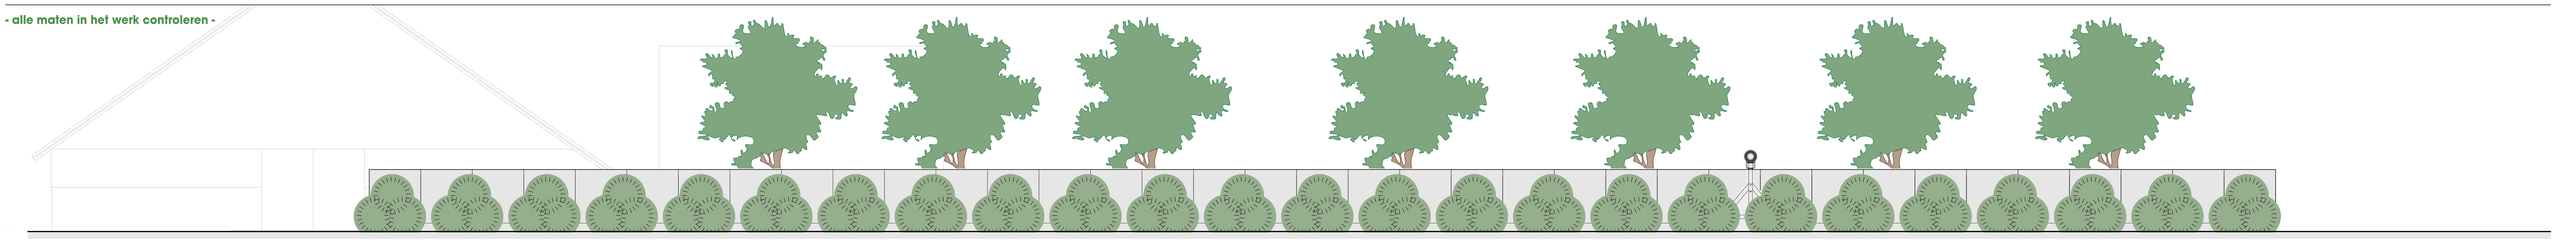

> ZIJAANZICHT | 1:100

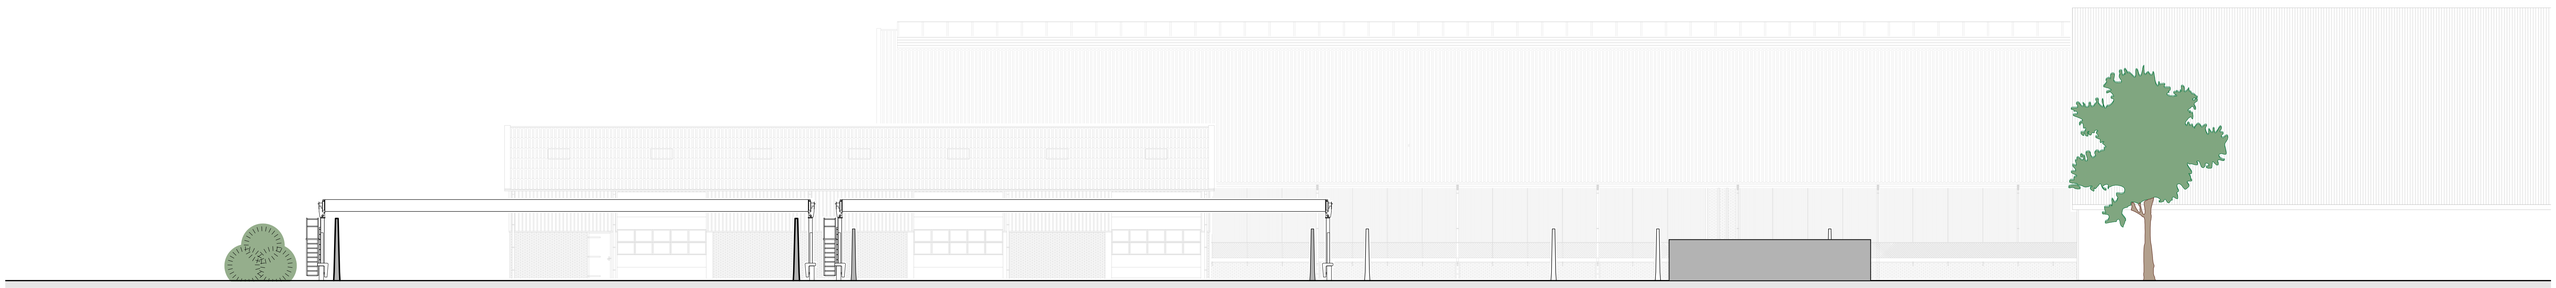

> VOORAANZICHT | 1:100

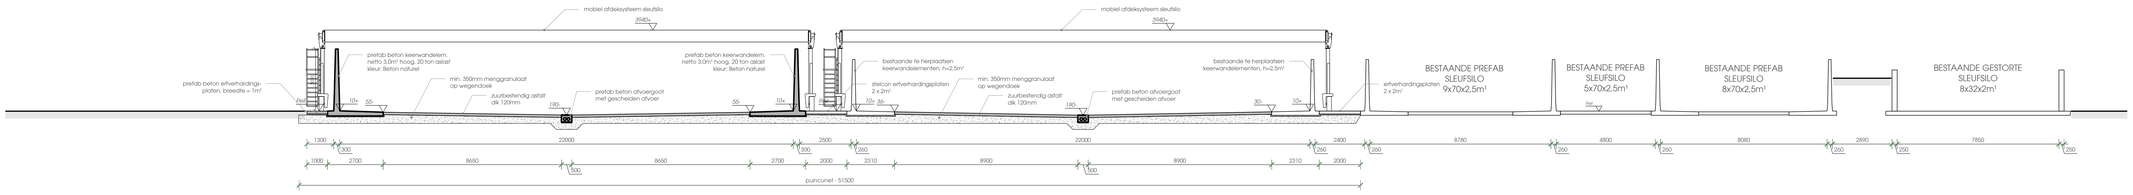

> DOORSNEDE A-A | 1:100

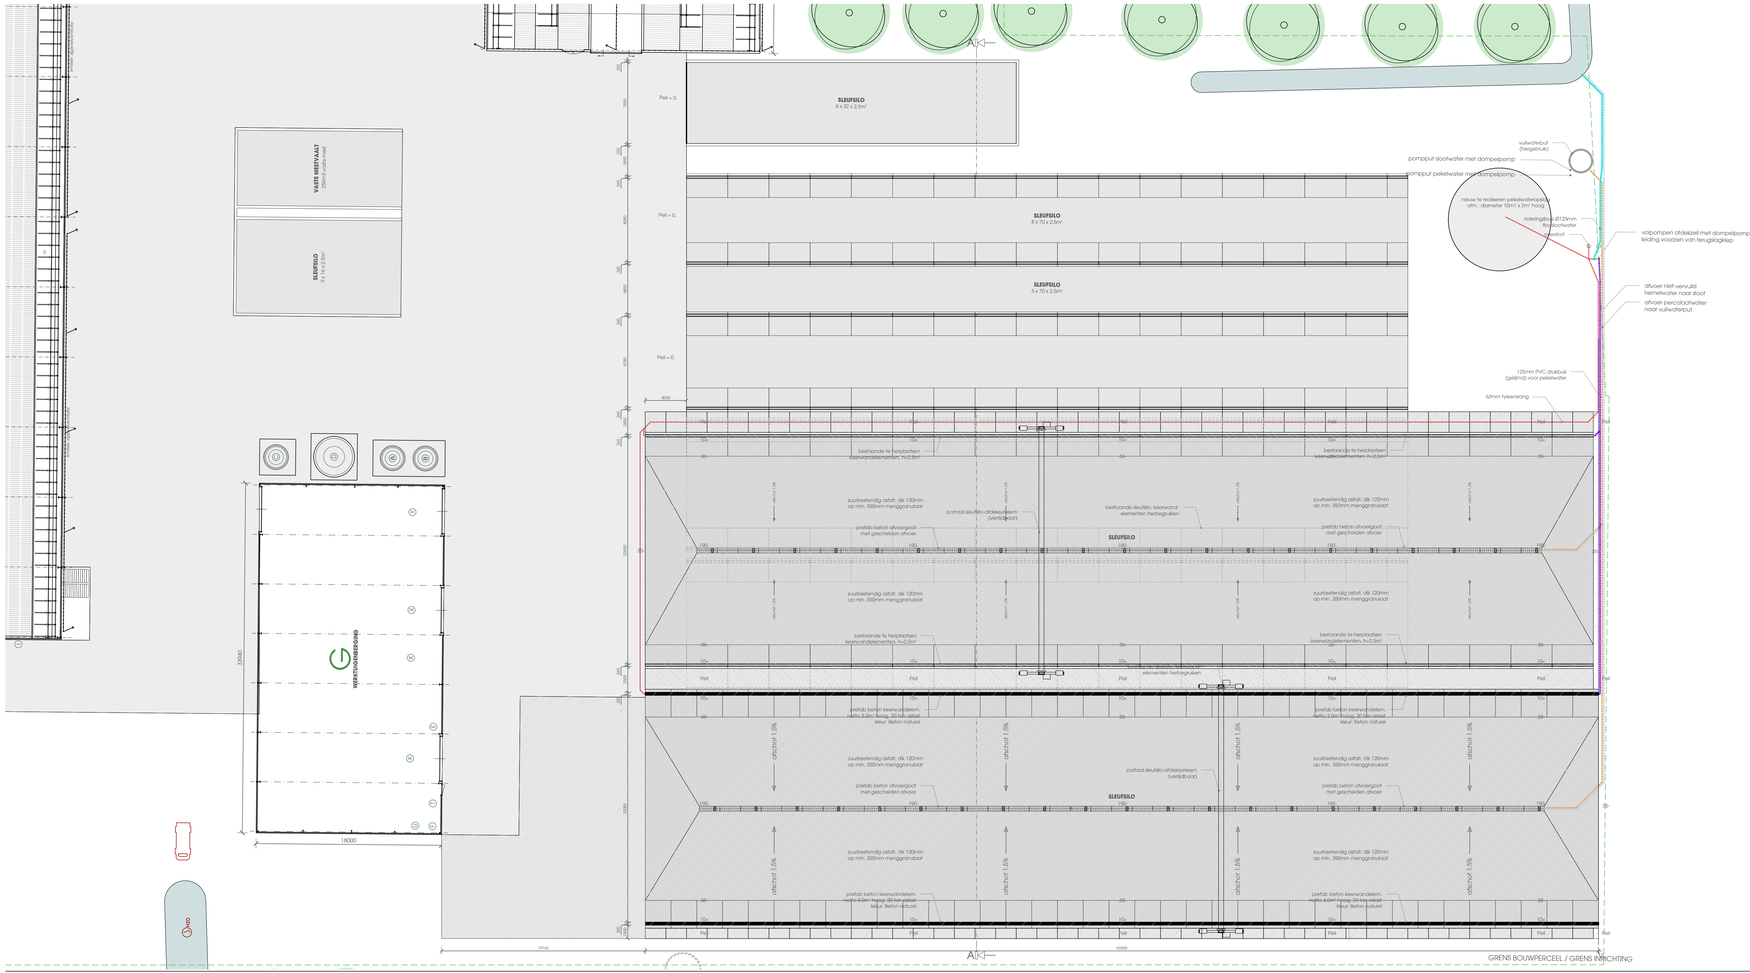
SLEUFSILO 8 x 32 x 2,5m³
SLEUFSILO 8 x 70 x 2,5m³
SLEUFSILO 9 x 70 x 2,5m³
VASTE RIJSTVAAT
SLEUFSILO 5 x 70 x 2,5m³
GROOTSCHOLTENWEG
vulwaterput (hergebruik)
pompput sloofwater met dompelpomp
pompput pekelwater met dompelpomp
nieuw te realiseren pekelwaterput afm.: diameter 10m h: 2m³ hoog
rolemgebus Ø125mm RioNoWater
overstort
volpompen afdekzeil met dompelpomp, leiding voorzien van terugslagklep
afvoer niet-vervuild hemelwater naar sloot
afvoer percolaatwater naar vulwaterput
125mm PVC drukbus (gelijmd) voor pekelwater
65mm tyleenslang
beëindiging bestaande sleufsilo
beëindiging bestaande sleufsilo
beëindiging bestaande sleufsilo