




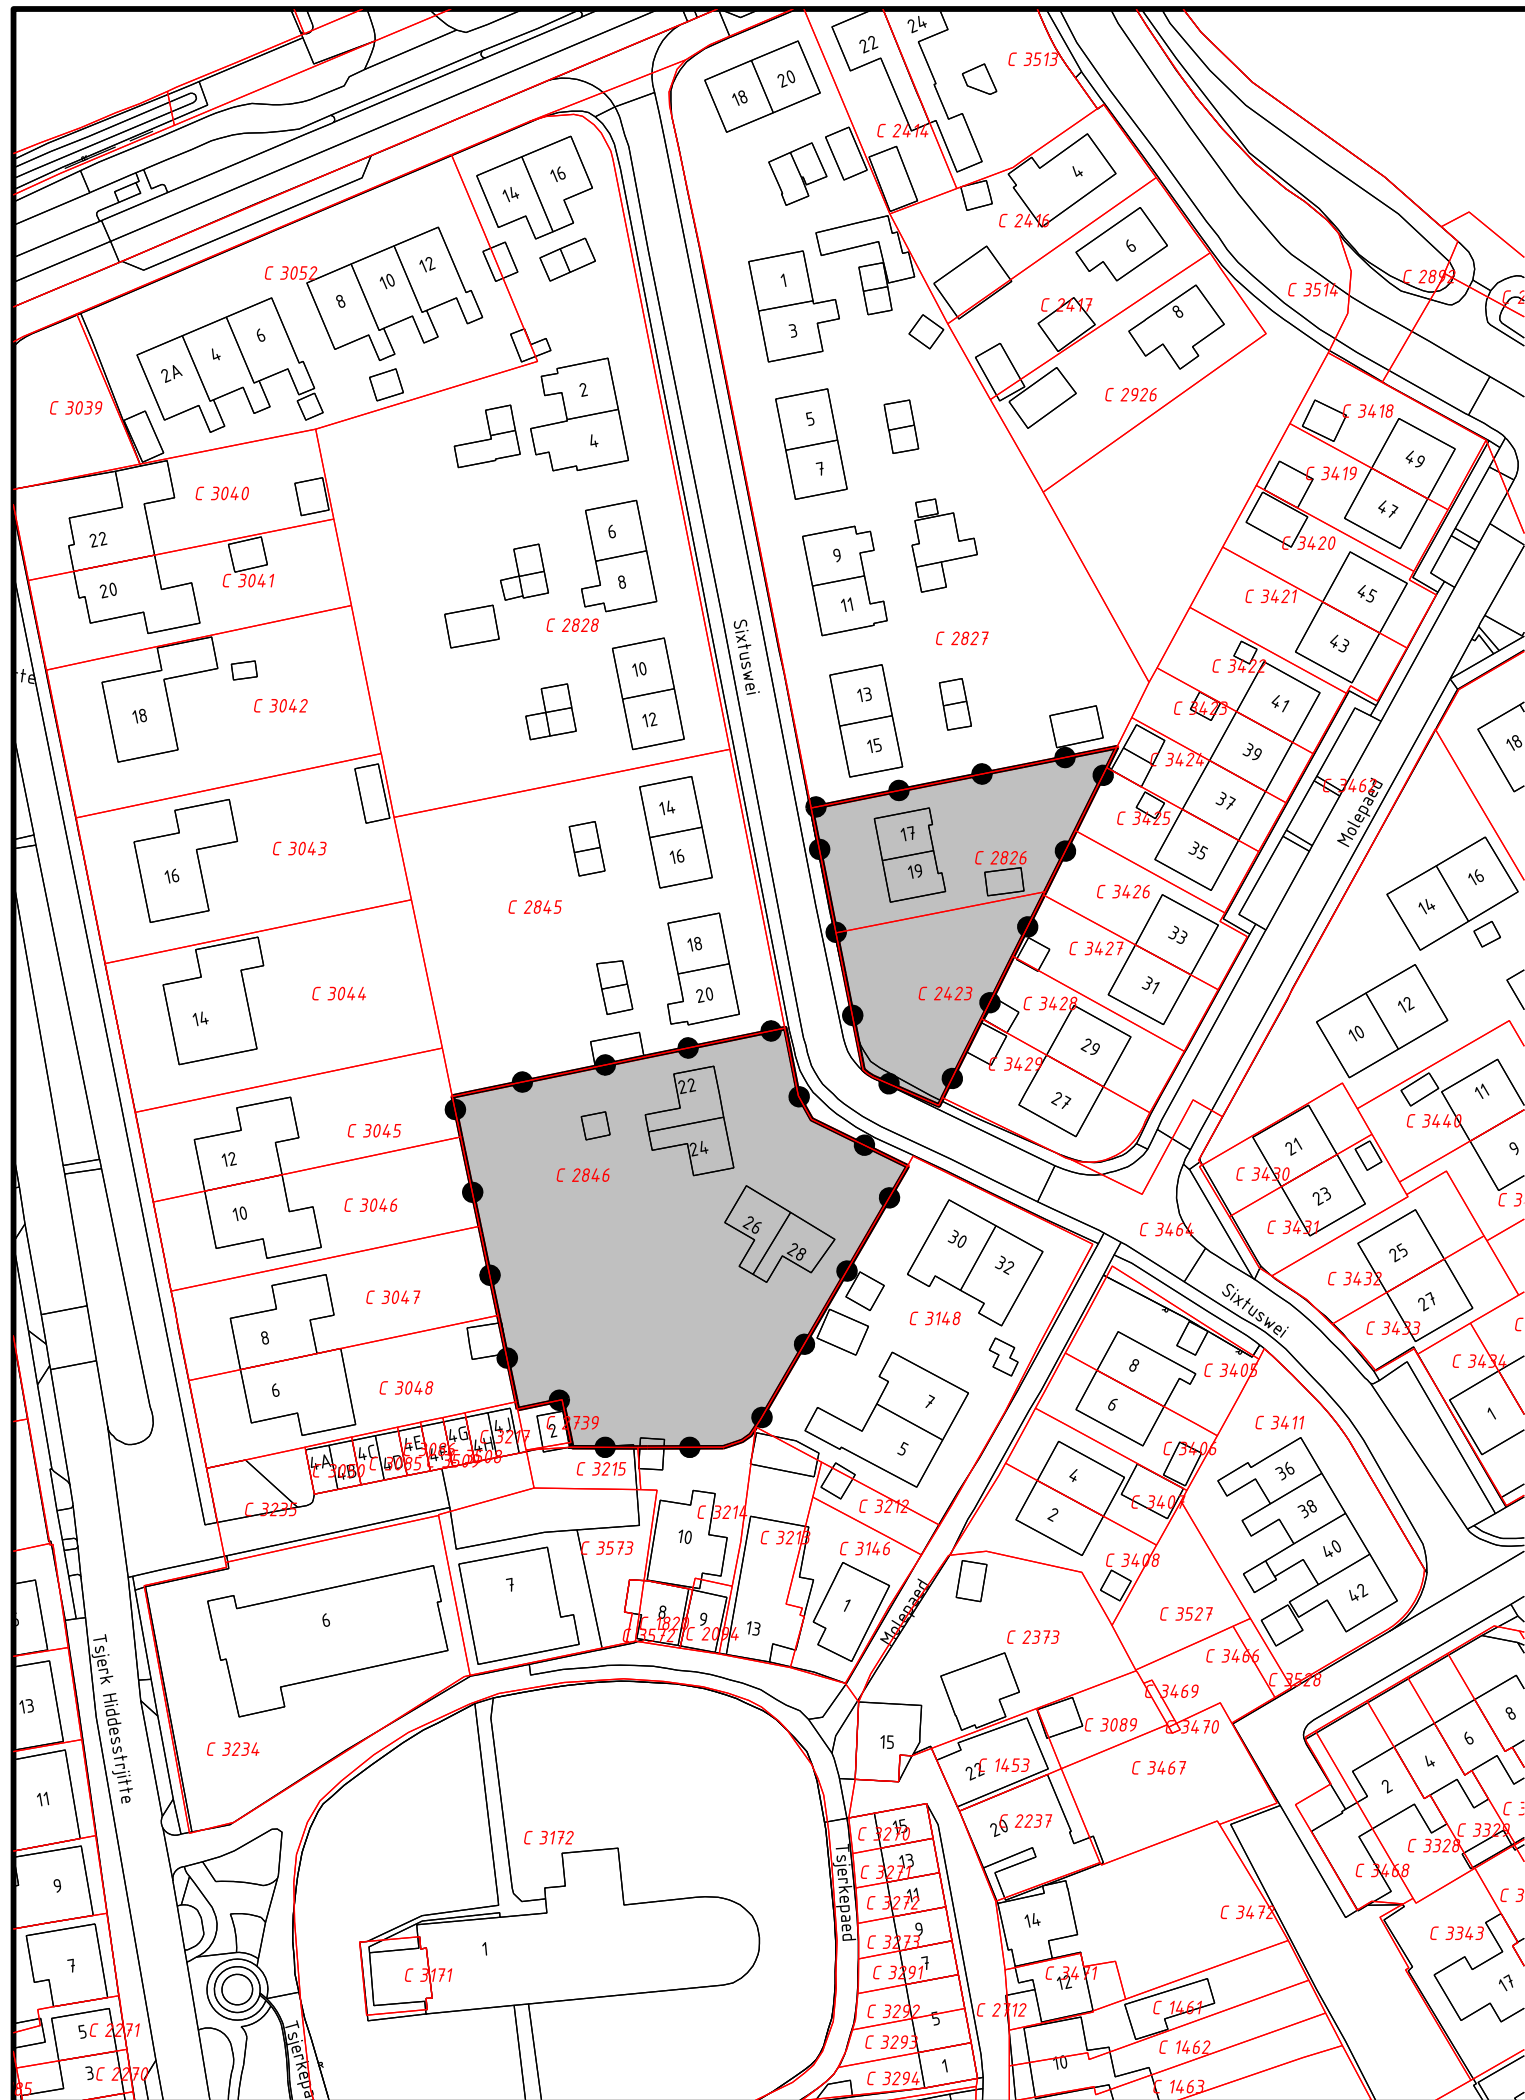

Verklaring

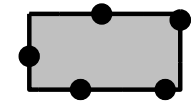

grens omgevingsvergunning

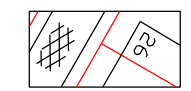

BGT + BRK 2019-03-01




Gemeente WAADHOEKE

Ruimtelijke onderbouwing herstructurering Sixtuswei Sexbierum

illustratie

datum: 17-07-2019
schaal: 1 : 1000 (A3)

projectnr.: 091.00.08.00.00
gezien: JdB
NL.IMRO.1949.OVSbrSixtuswei-VAS1

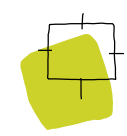

BügelHajema
Ruimte voor de leefomgeving

BügelHajema Adviseurs, adviseurs voor leefomgeving en omgevingsrecht BNSP
Balthasar Bekkerwei 76, 8914 BE Leeuwarden t 058 215 25 15 E info@bugelhajema.nl
W www.bugelhajema.nl