


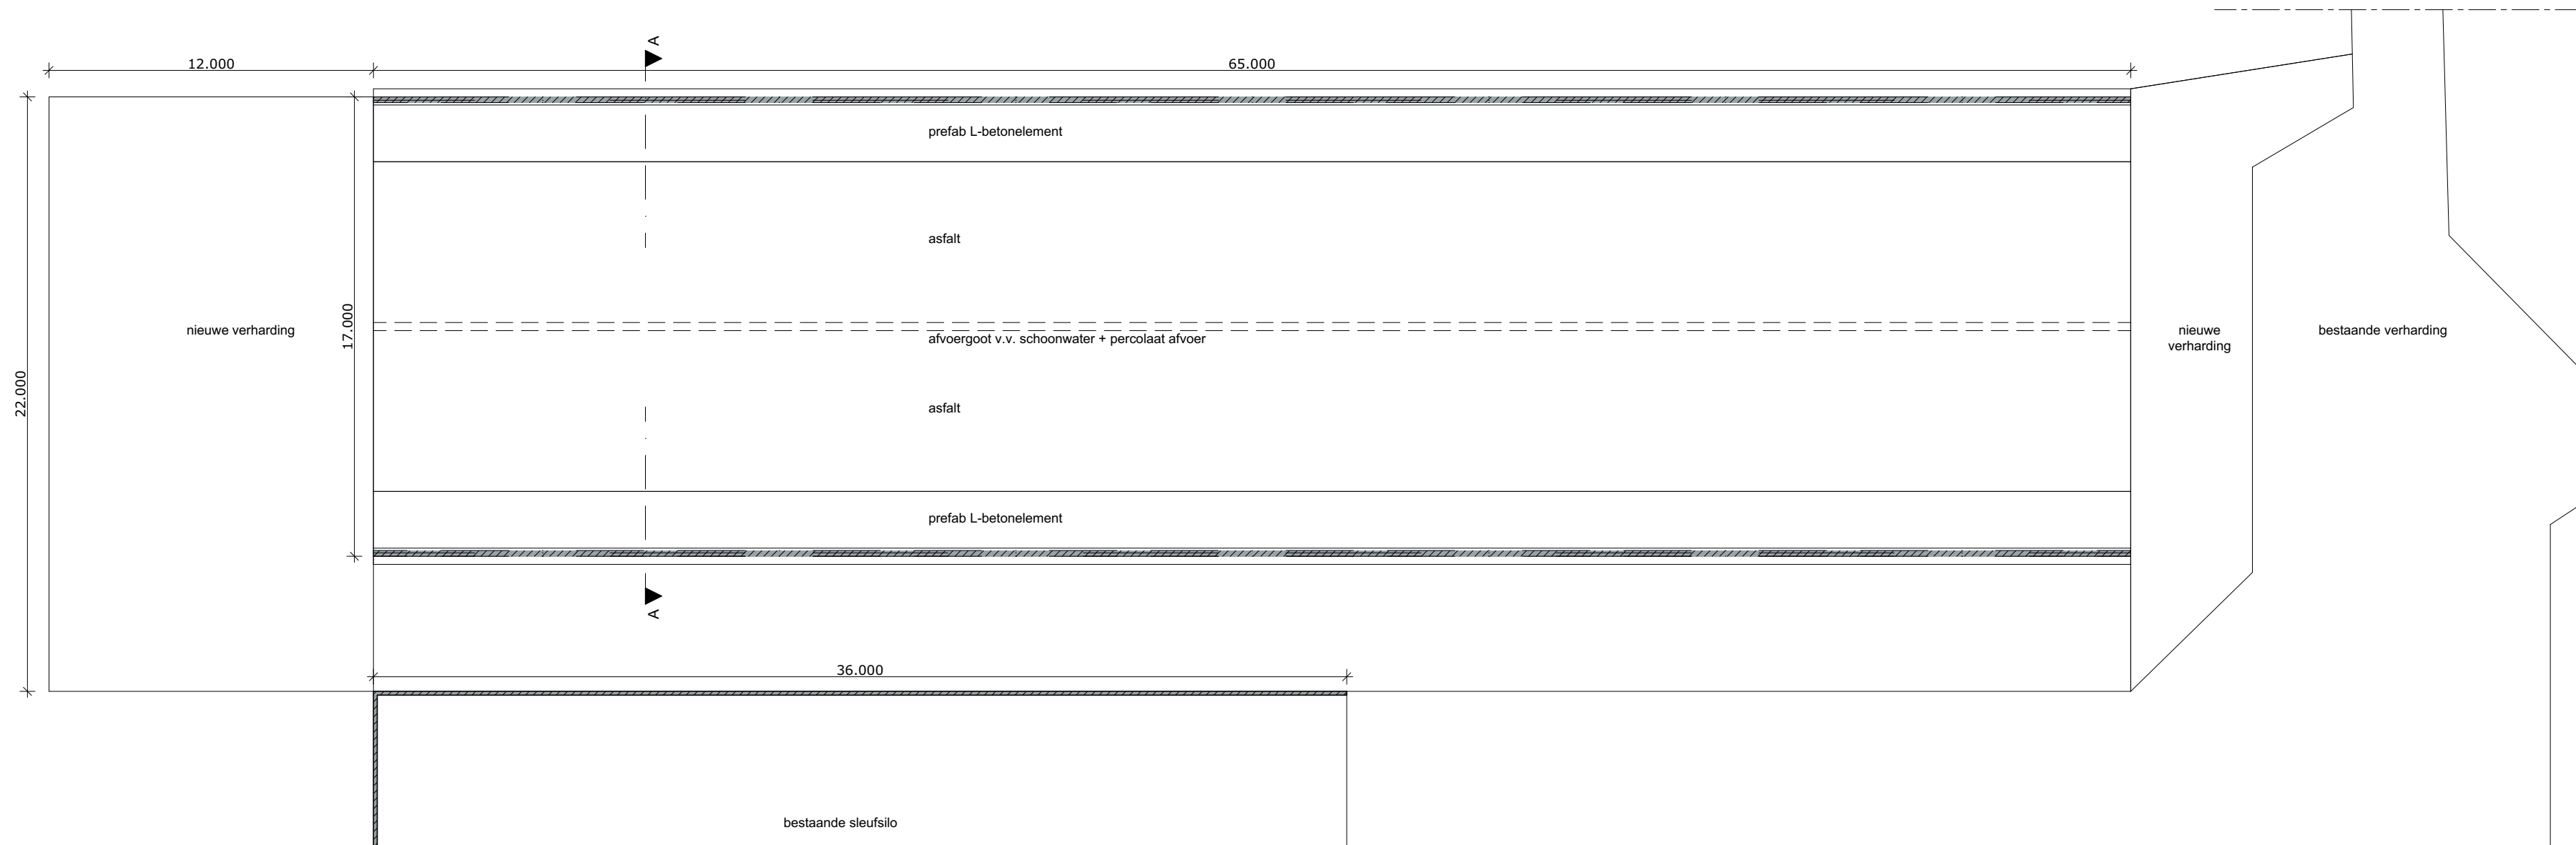


Grondplan



Linkergevel



Rechtergevel

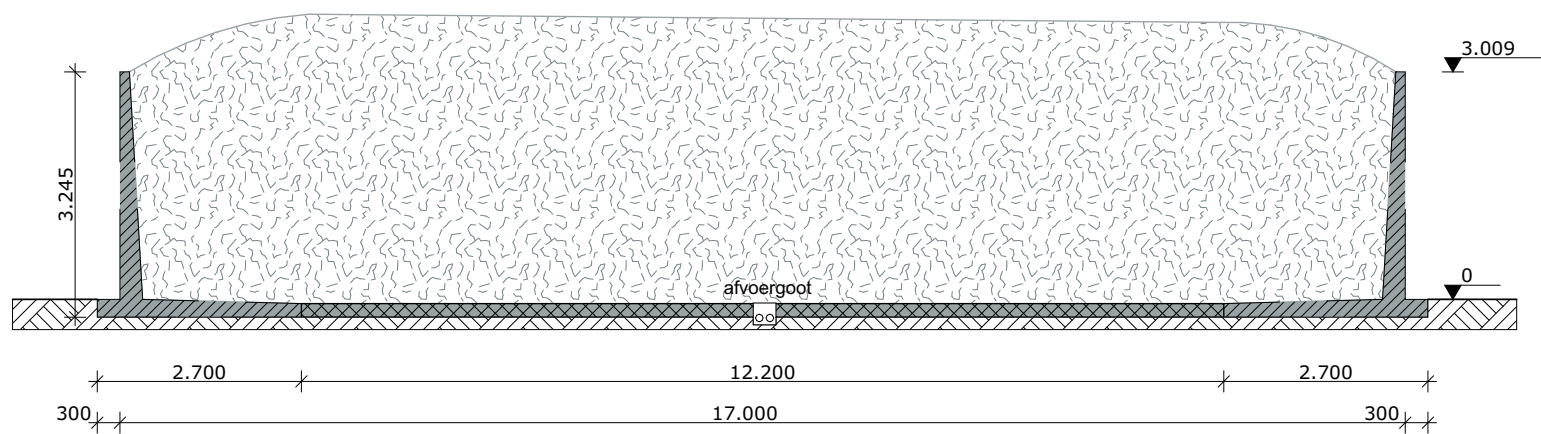


Doorsnede A-A 1:100

MATEN IN HET WERK TE CONTROLEREN

project:	Aanleg sleufsilo Locatie: Kerkbuurt 32, te Hitzum	datum:	10-05-2021
opdrachtgever:	V.O.F. T.P. Hettinga - N.H.H. Bruning Kerkbuurt 32 8805 TH Hitzum	A:	B:
		C:	D:
		E:	F:
		status:	
fase:	Voorlopig ontwerp	getekend:	C. Roseboom
onderdeel:	Grondplan, doorsnede en gevels	schaal:	1:200
Postbus 1033 7940 KA Meppel		formaat:	A2
Postbus 300 5430 AH Oss		projectnr.:	EX.14.2009
T 088 488 29 29 F 088 488 29 10 exlanadvies@agrifirm.com www.agrifirm.com		projectleider:	E. Wind
		tekeningnr.:	VO-10



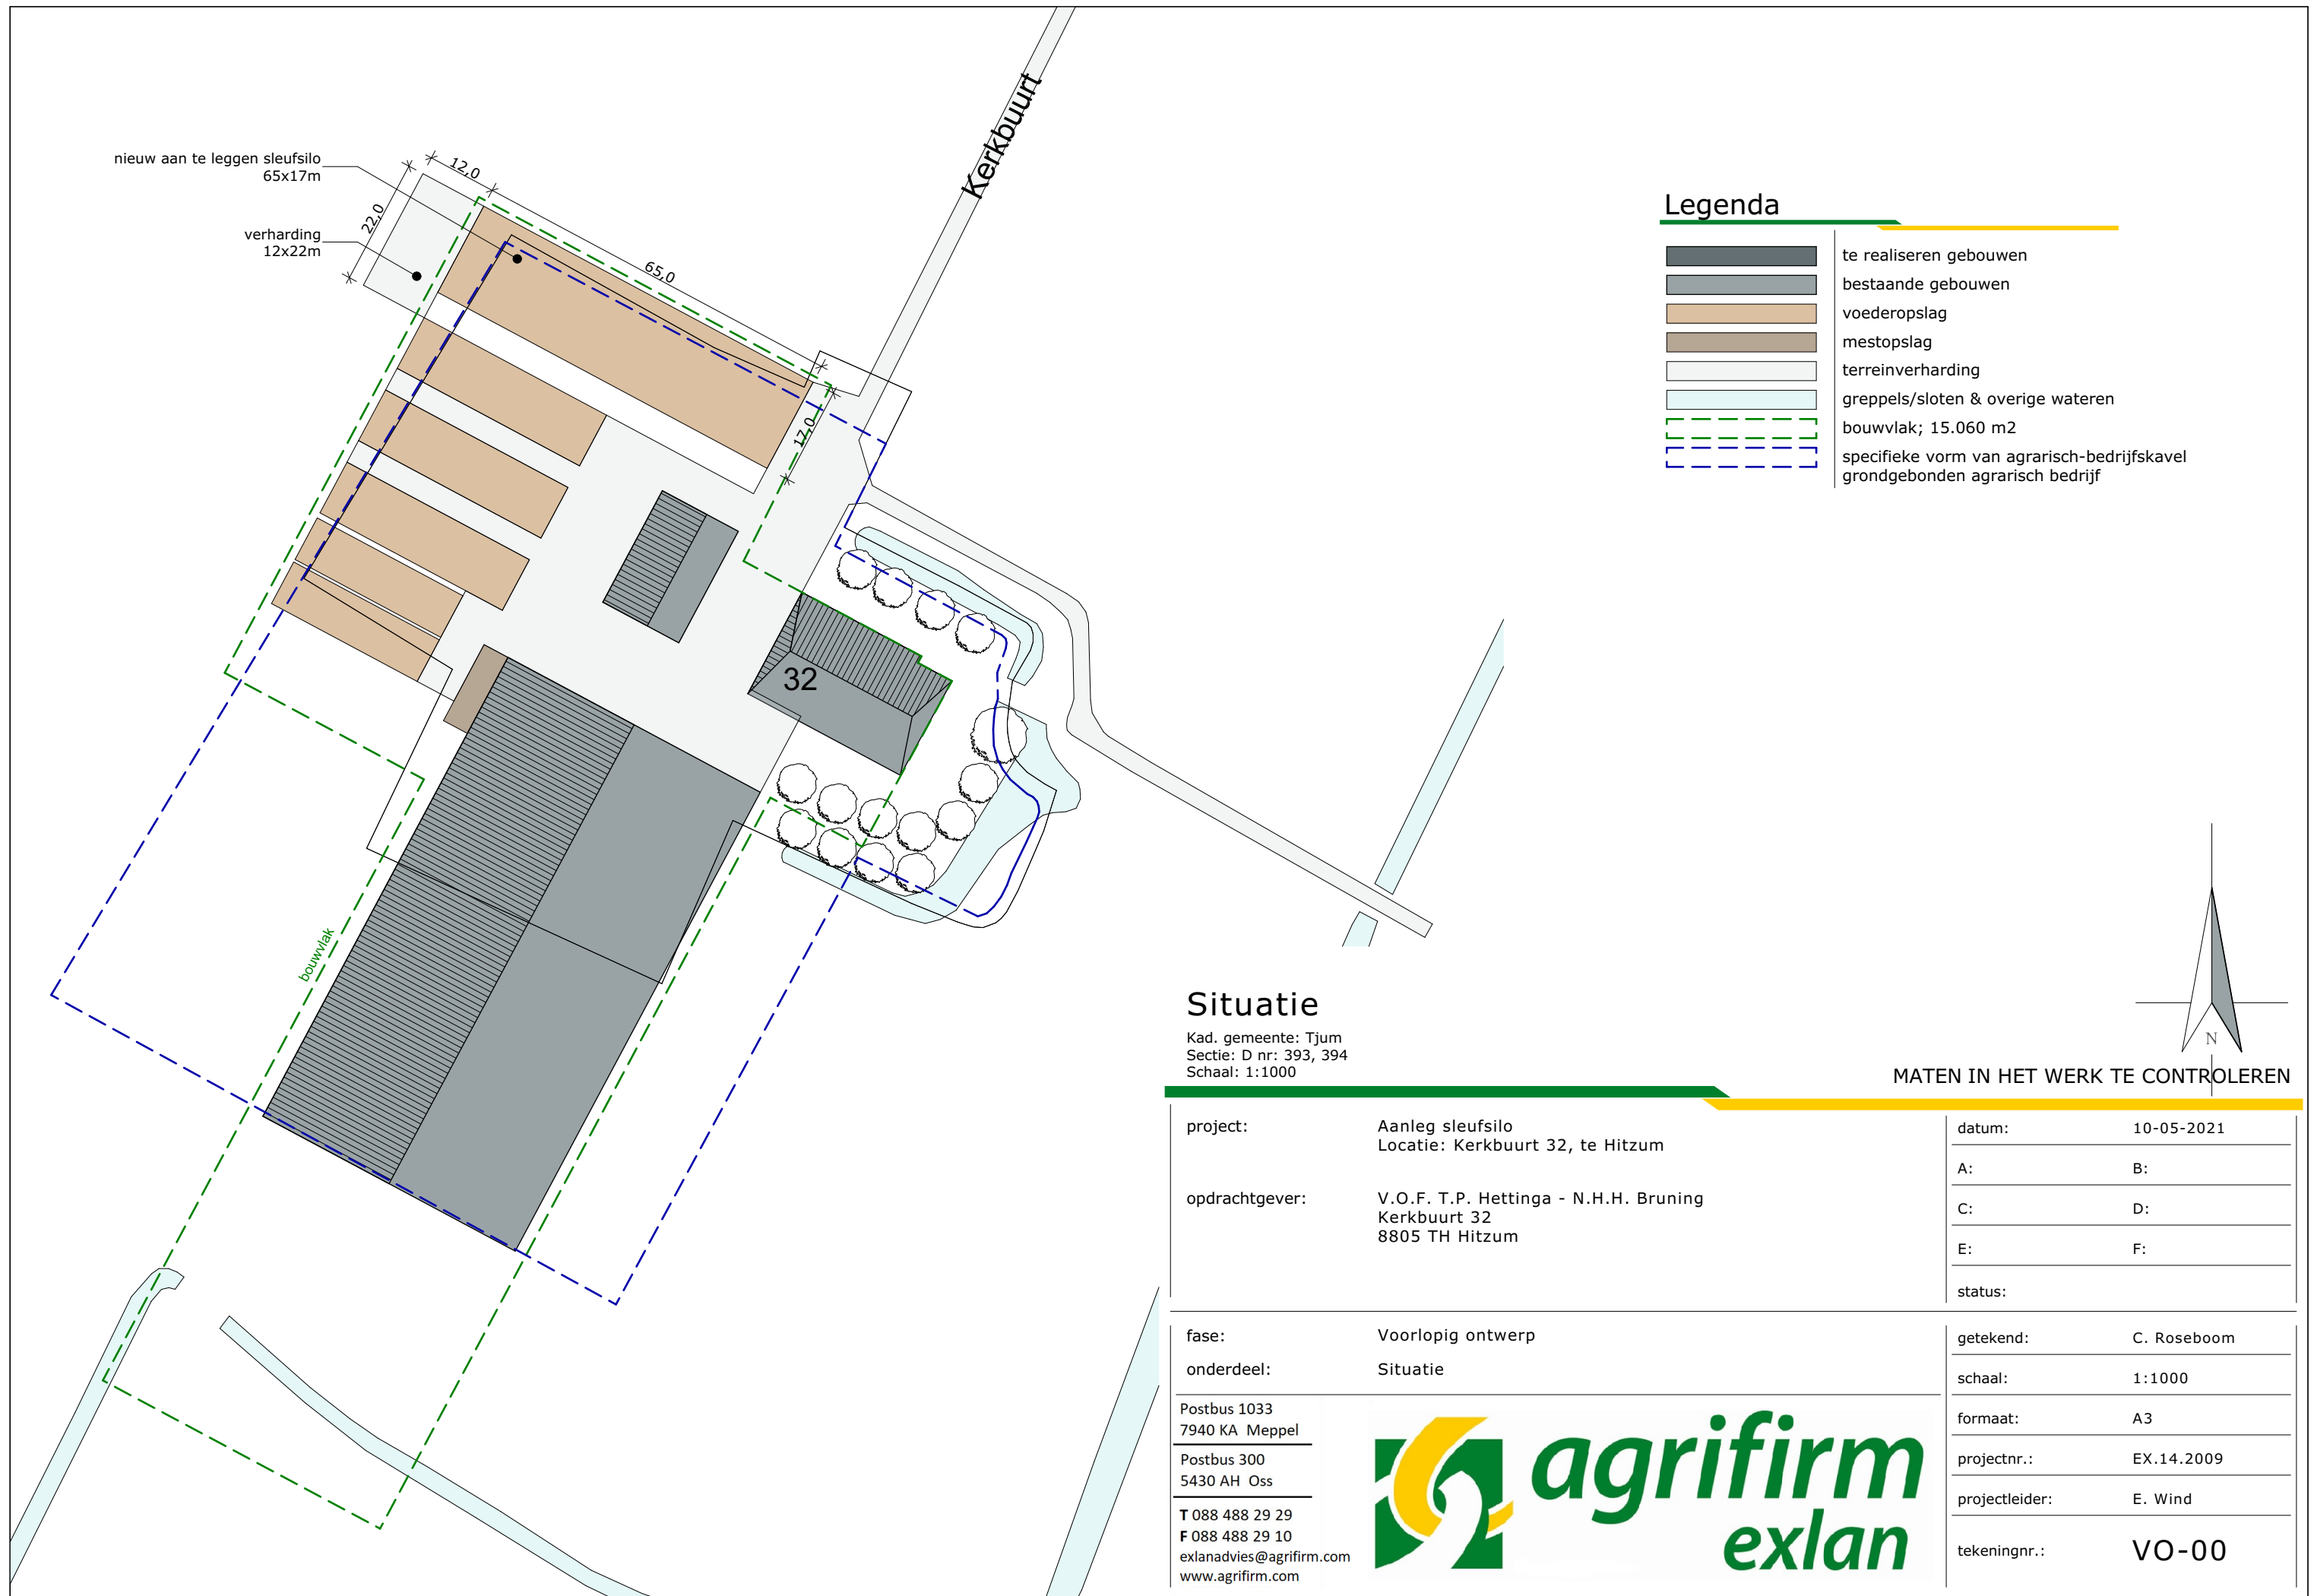

Legenda

- te realiseren gebouwen
- bestaande gebouwen
- voederopslag
- mestopslag
- terreinverharding
- greppels/sloten & overige wateren
- bouwvlak; 15.060 m2
- specifieke vorm van agrarisch-bedrijfskavel
- grondgebonden agrarisch bedrijf

Situatie

Kad. gemeente: Tjum
Sectie: D nr: 393, 394
Schaal: 1:1000

MATEN IN HET WERK TE CONTROLEREN

project:	Aanleg sleufsilo Locatie: Kerkbuurt 32, te Hitzum	datum:	10-05-2021
opdrachtgever:	V.O.F. T.P. Hettinga - N.H.H. Bruning Kerkbuurt 32 8805 TH Hitzum	A:	B:
		C:	D:
		E:	F:
		status:	
fase:	Voorlopig ontwerp	getekend:	C. Roseboom
onderdeel:	Situatie	schaal:	1:1000
Postbus 1033 7940 KA Meppel		formaat:	A3
Postbus 300 5430 AH Oss		projectnr.:	EX.14.2009
T 088 488 29 29 F 088 488 29 10 exlanadvies@agrifirm.com www.agrifirm.com		projectleider:	E. Wind
		tekeningnr.:	VO-00

