



DWARSPROFIELEN (schaal 1:200)

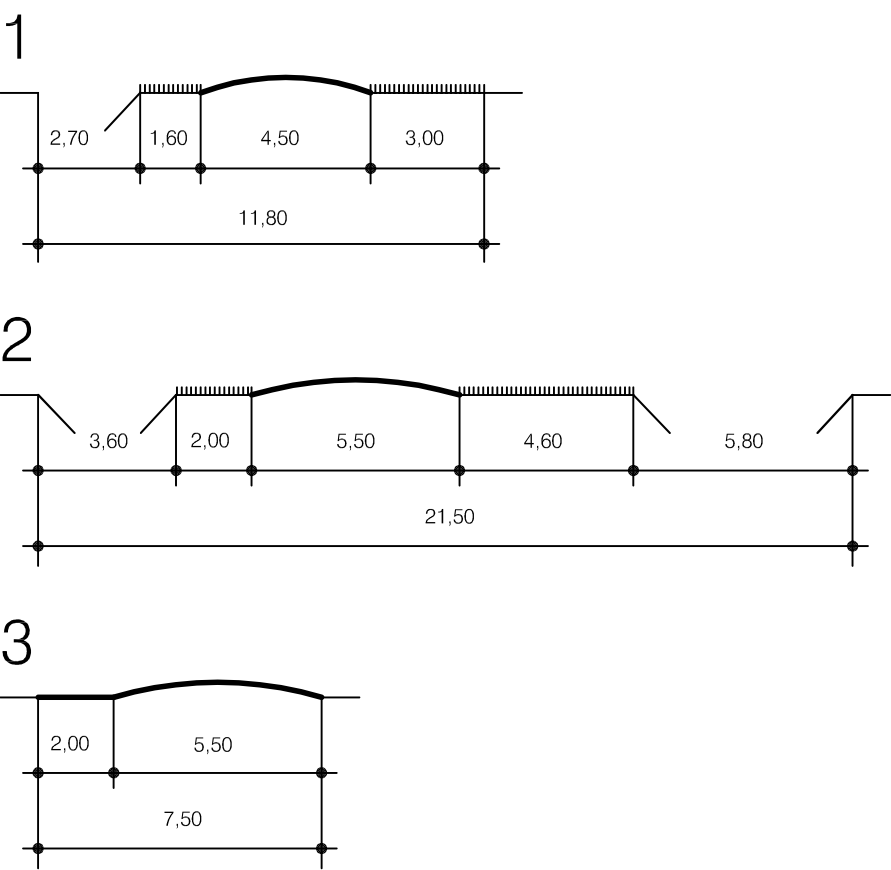

VERKLARING

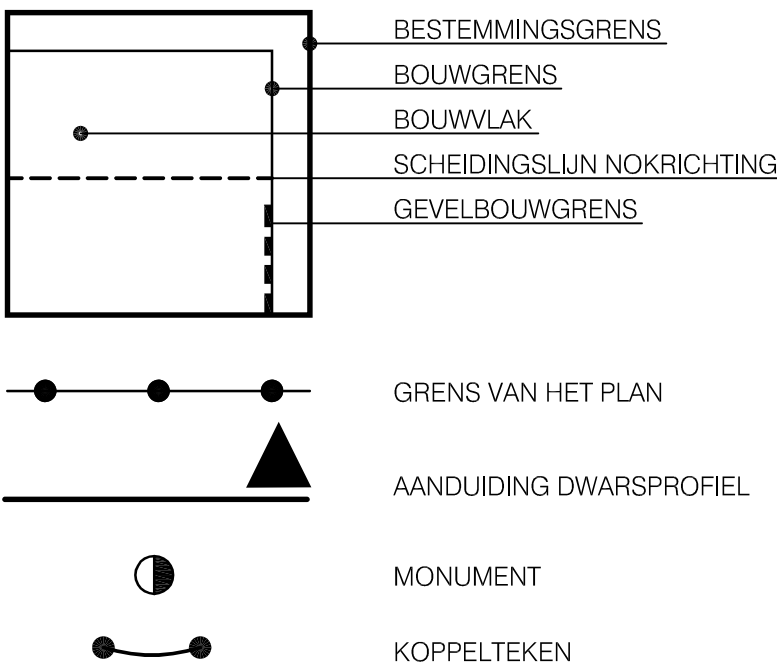

BESTEMMINGEN

	WOONDOELEN I	4
	logiesverbreiding toegestaan	
	bouwkasse	
	bijgebouwengebied	
	nokrichting	
	maximum aantal aanen te bouwen	
	maximum aantal te bouwen	
	bijsbouwgebied	
	nokrichting	
	WOONDOELEN II	5
	bijsbouwgebied	
	nokrichting	
	WOONDOELEN III	6
	bijsbouwgebied	
	nokrichting	
	maximum aantal te bouwen	
	maximum aantal te bouwen	
	GEMENGE DOELEN	7
	klasse-aanduiding	
	bijsbouwgebied	
	landchapstun	
	parkeren toegestaan	
	nokrichting	
	MAATSCHAPPELIKE DOELEN	8
	SCHUREN	9
	detailhandel toegestaan	
	AGRARISCHE BEDRIJVEN	10
	NATUURGEBIED	11
	CULTUURGROND MET LANDSCHAPS- EN NATUURWAARDEN	12
	parkeren toegestaan	
	(VERVALLEN BIJ RAADSBSLUIT 17-04-03)	13
	WAARDEVOLLE BEPLANTING	14
	OPENBARE NUTSDOELEN	15
	VERDEDIGINGSWERKEN	16
	begraafplaats	
	DIJK	17
	DOELEN VAN VERKEER EN VERBLIJF	18
	VERKEERSDOELEN	19
	WATER	20

AANVULLENDE BESTEMMING

	BESCHERMD DORPSGEZICHT	21
	ARCHEOLOGISCH WAARDEVOL GEBIED	22

Aldus vastgesteld in de raadsvergadering van 17 april 2003

GEMEENTE BELLINGWEDDE
BESTEMMINGSPPLAN OUDSCHANS

schal 1:1000
code 00-04-09
06-05-03

git. AR
formaat 840 x 1140 mm

buro wijn bv
starta state
rangsweg 98
postbus 81
3922 ZJ denkerk
tel. 068-256525*
fax 068-2564040
e-mail info@burowijn.nl
internet https://www.burowijn.nl

