


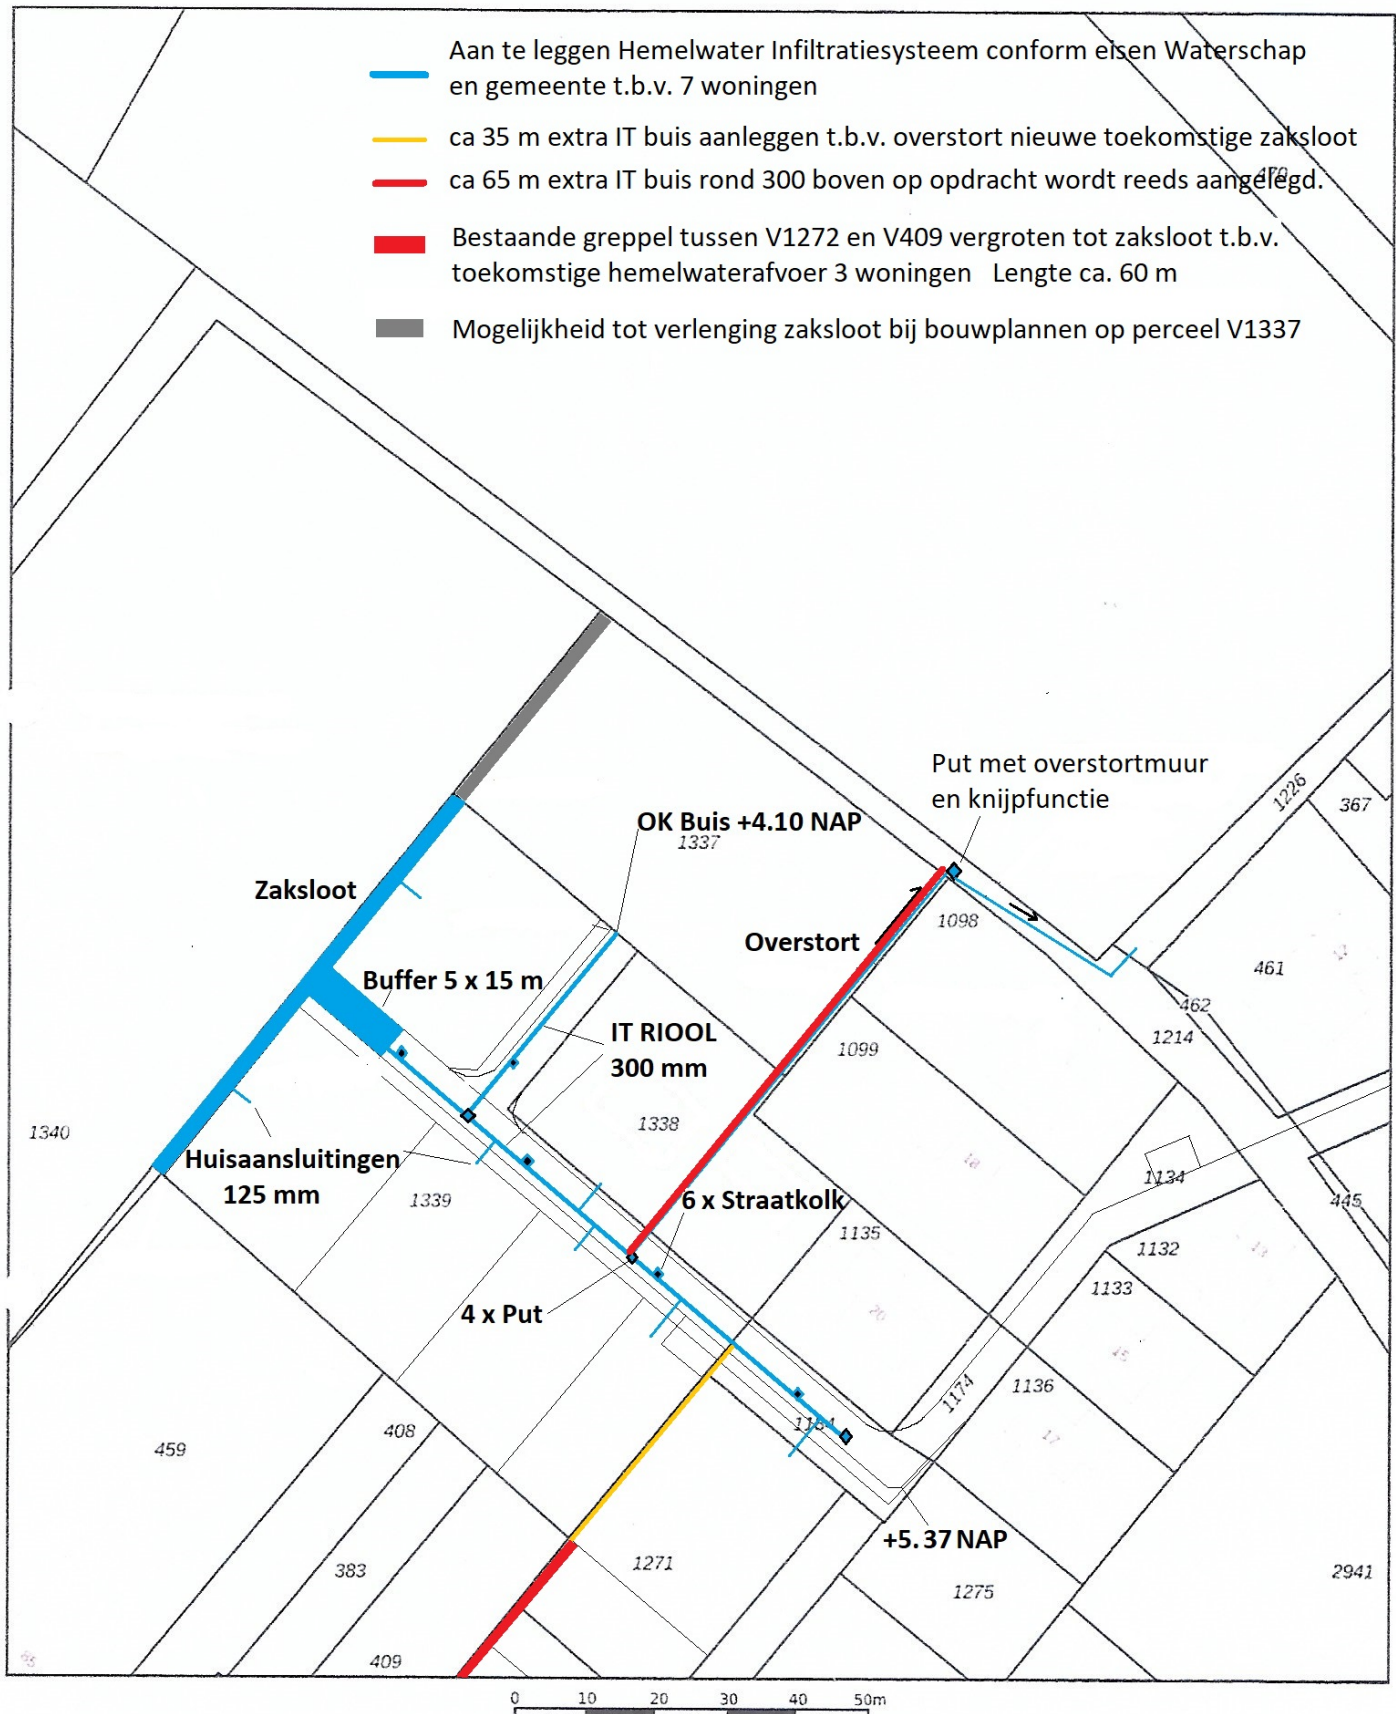

12345

Deze kaart is noordgericht

Perceelnummer

25

Huisnummer

Vastgestelde kadastrale grens

Voorlopige kadastrale grens

Administratieve kadastrale grens

Bebouwing

Schaal 1: 1000

Kadastrale gemeente Vlagtwedde

Sectie V

Perceel 1338

kadaster



Voor een eensluidend uittreksel, geleverd op 15 april 2020
De bewaarder van het kadaster en de openbare registers

Aan dit uittreksel kunnen geen betrouwbare maten worden ontleend.
De Dienst voor het kadaster en de openbare registers behoudt zich de intellectuele
eigendomsrechten voor, waaronder het auteursrecht en het databankenrecht.

+5.15 NAP

2400 mm breed lengte 65000 mm op eigen terrein

160 mm

1.05 m³ / m¹

▶ www.pearsoned.com