




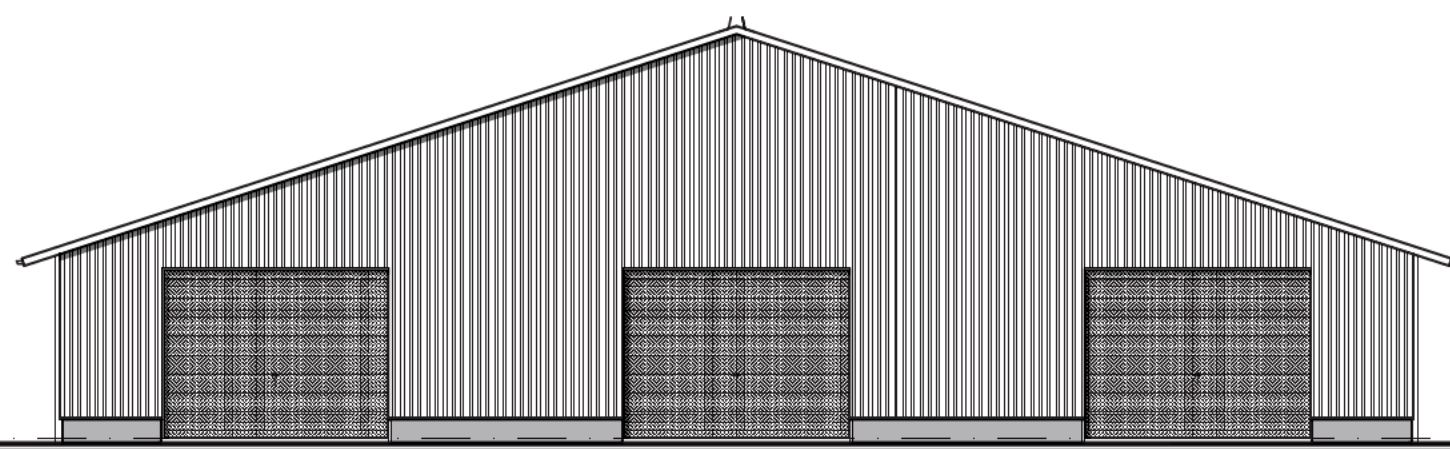


Achtergevel - 12B -

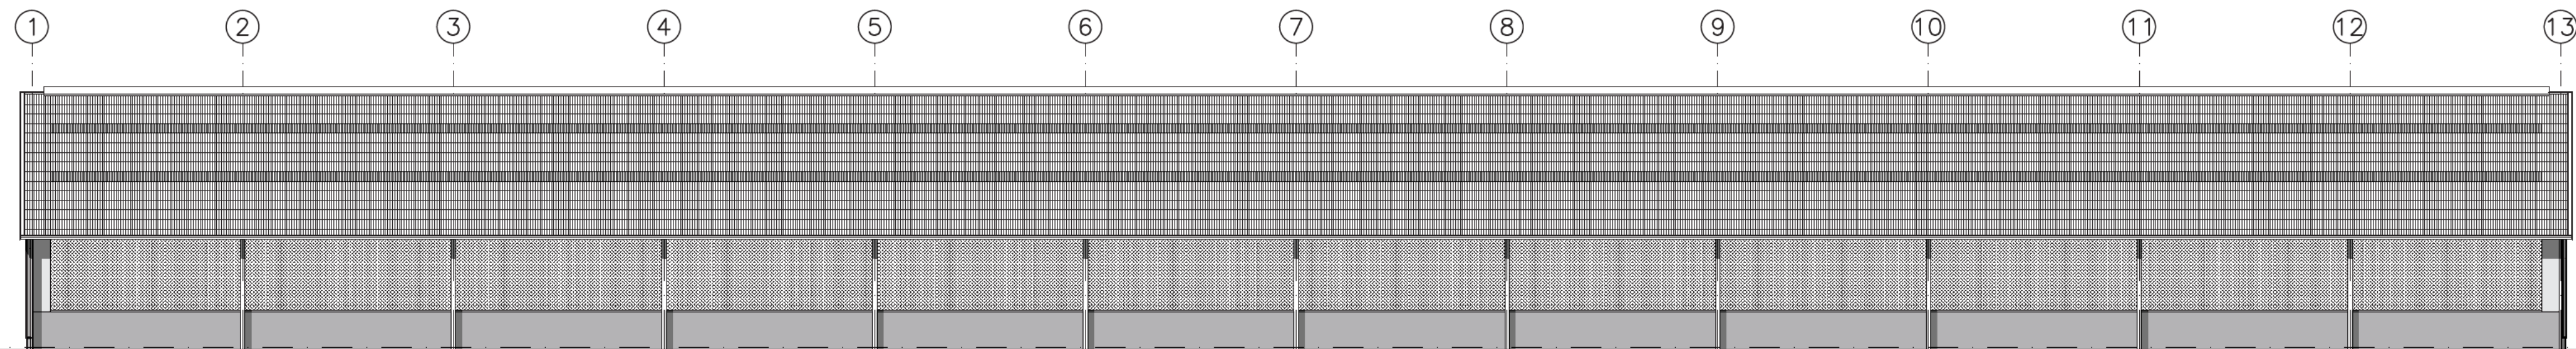


⑬ ⑫

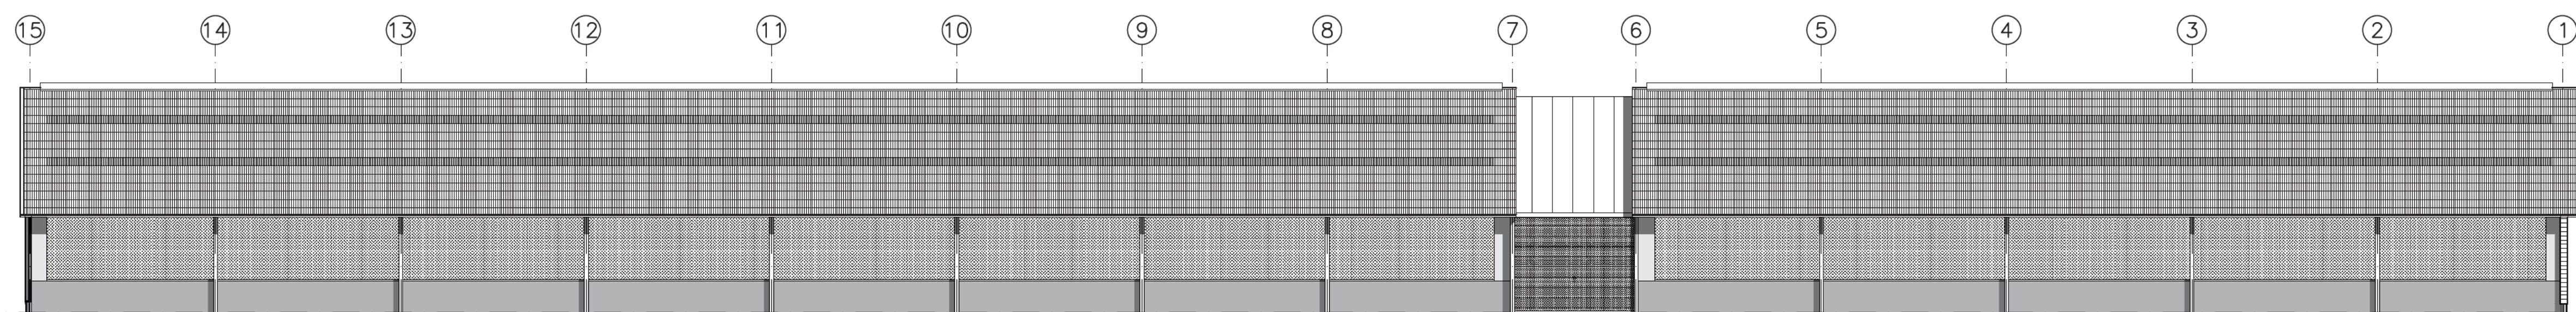

Linker zijgevel

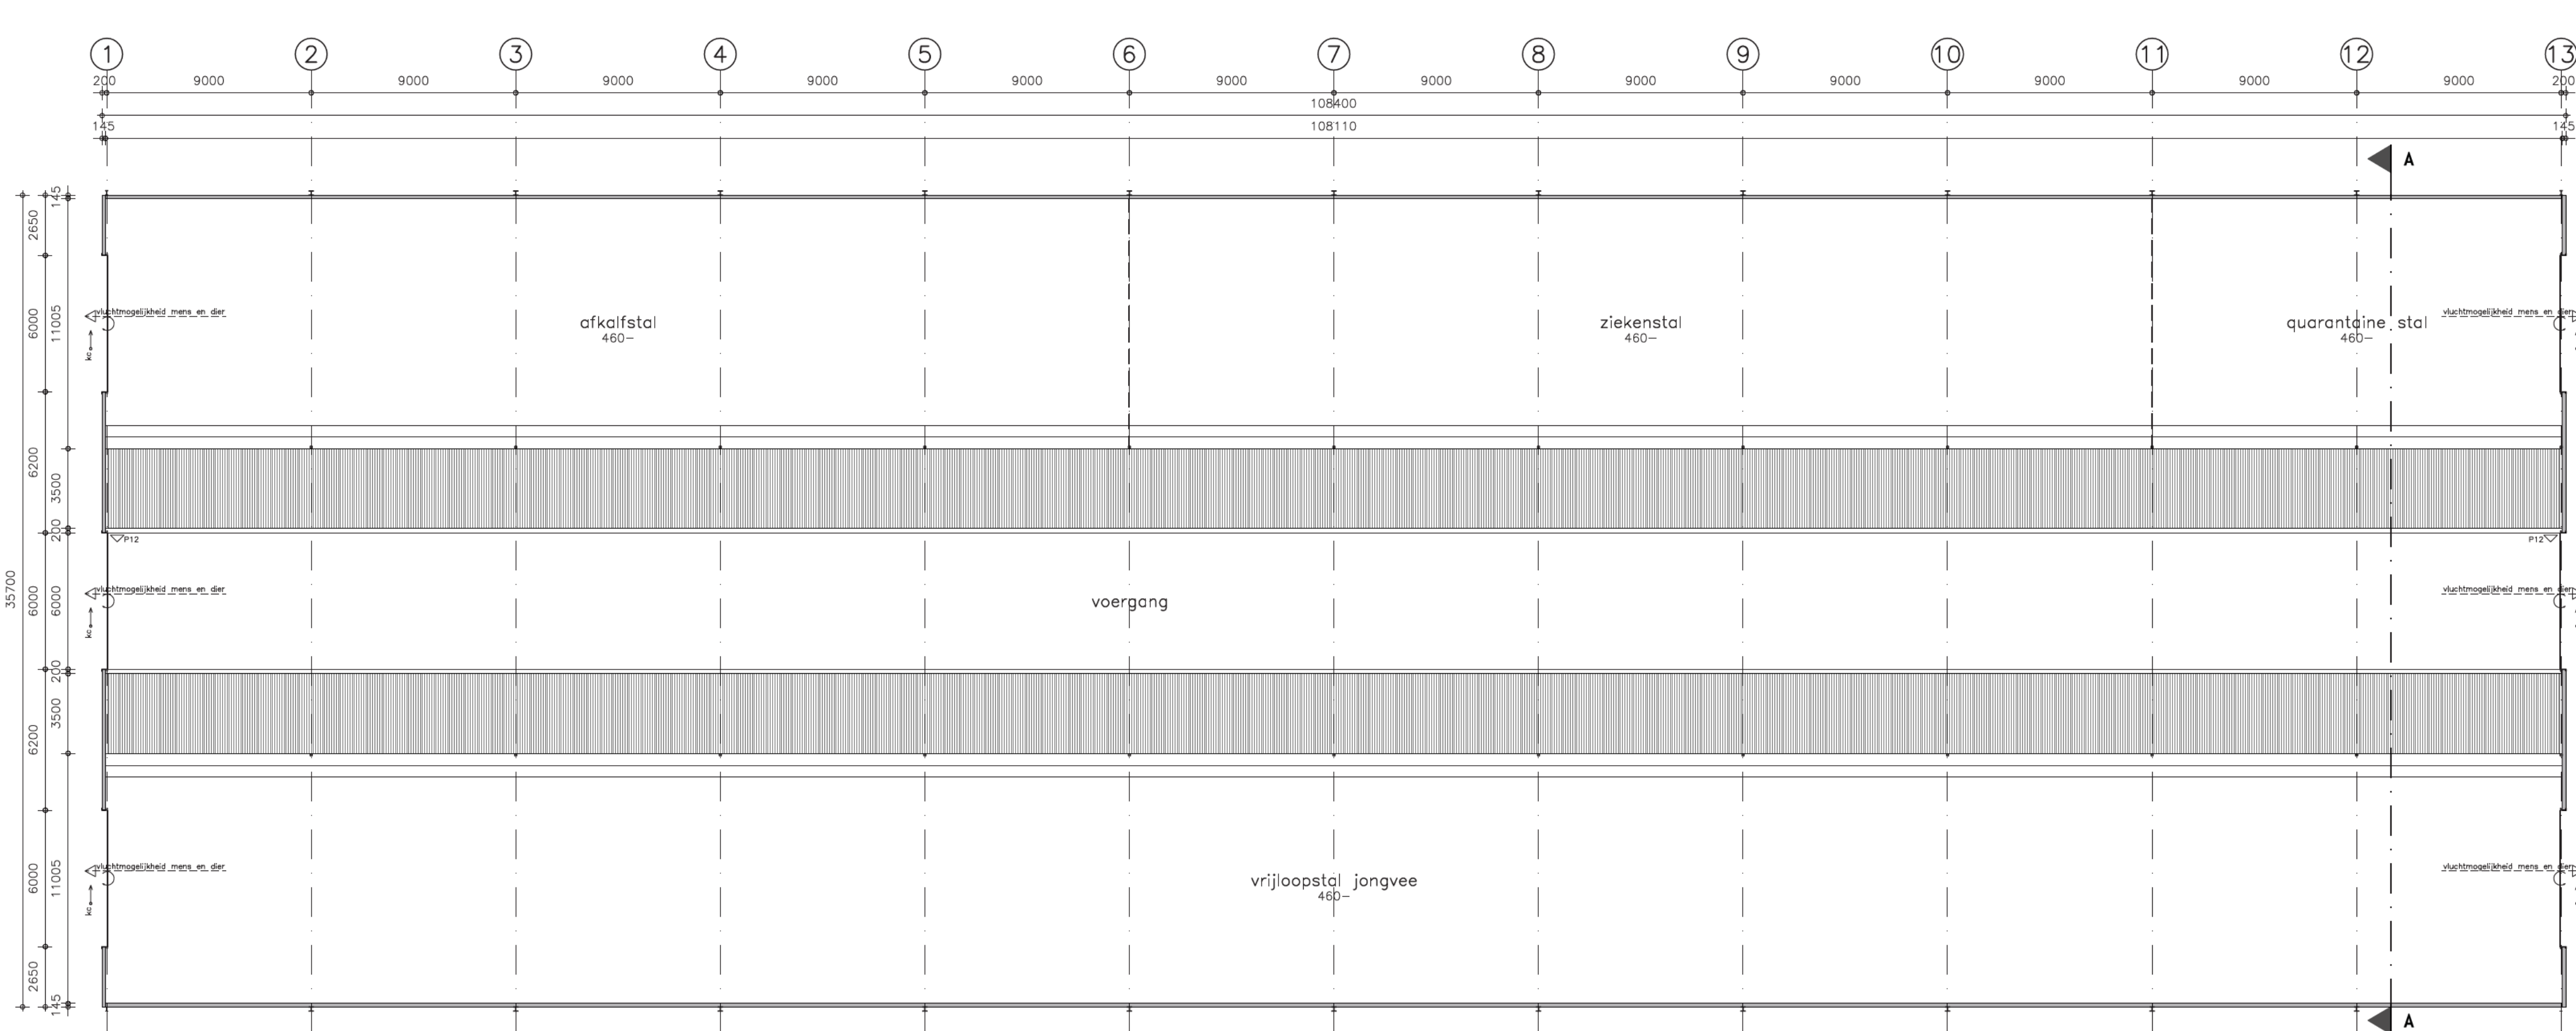

Plattegrond - 12B -

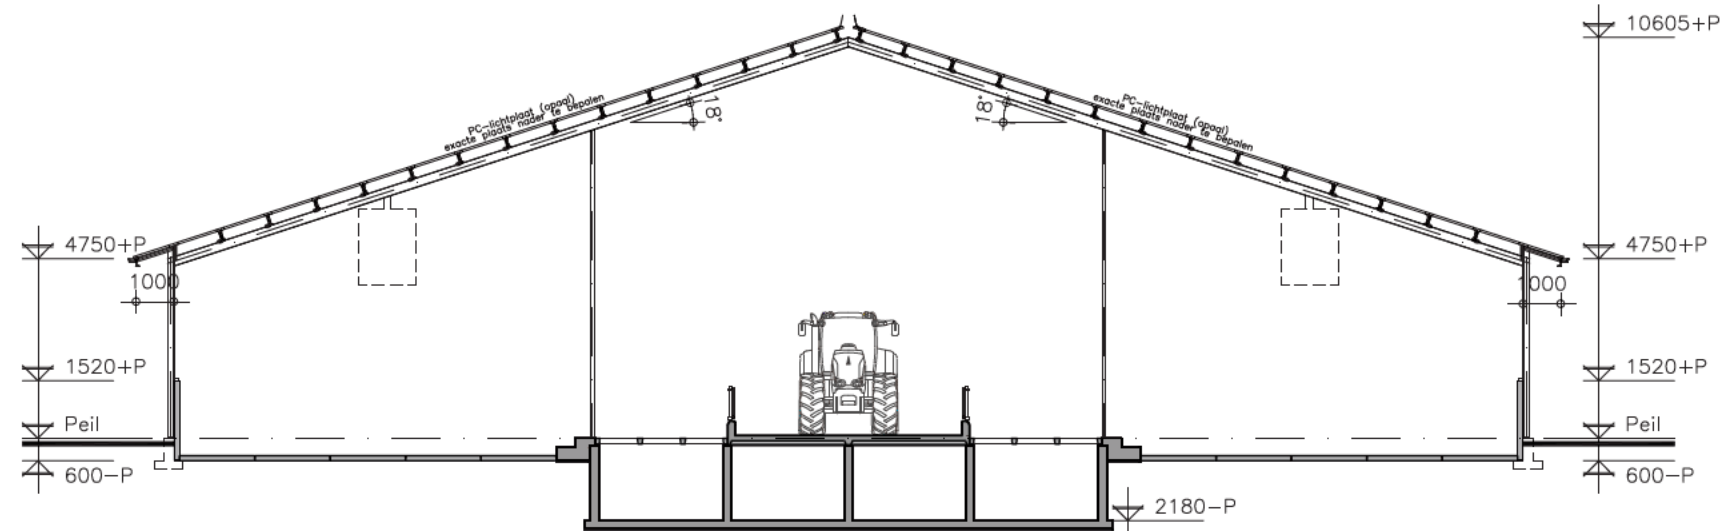

Doorsnede A - A

Materialen		
Plast	Betonpaneel v.z.v. grindmofel	Gips
Gevelteigeling	Stalen damwopdrolpelplaat	Antraciet RAL7016
Overhoedde deurkrukken	Stalen potdaksprofielplaat	Antraciet RAL7016
Deuren	Systeemraster	Antraciet RAL7016
Ruimtelijke ramen	Kunststof	Antraciet RAL7016
Ramen	Kunststof	Antraciet RAL7016
Dakbedekking	Veelzameel goltplaten	Merlin Grey Corus
Lichtplaat	Axyl	Doozlicht
Wissel	Stalen netwerk	Antraciet RAL7016
Goot	Aluminium bakgoot	Antraciet RAL7016
H.w.a.	P.V.C.	

Brandwerende voorzieningen

	noedgelyk, lichte deur vultuiste met buien met yf begreepkyk zyn en vze knoeddele of don met veltst, zoos vee med in DEN 608		zefuulste deur deur aan knieknijge te openen zonder gebruk van lusse voreenre
	transparent noedverligtingsarmatuur vultgelyke omdring		poedstelsaas kn. 126g
	30mm. WB80		noedvaste in de rismatroom kon bevoedmetastelle en halsloekster (leest gedagte) is daverger met eeste reaservatroom duider de hand vort juud evenwelk lusse stelsle davermer en vorkuutken zyn lusse
	30mm. veldende wand- of raomconstructie		

[illegible]

Alle maten in het werk controleren

DLV

Nieuwbouw jongveestal 12A en 12B

Plattegrond, gevelaanzichten en doorsnede

1. Bulkepoelen 19

Vogelwiede

NIETS UIT DEZE TOEWIJZING MAG GEHEEL OF GEDEELTEN WERDEN OV

1:200

13-02-2014 A.

B110

26543

EMERG © COPYRIGHT 2012
