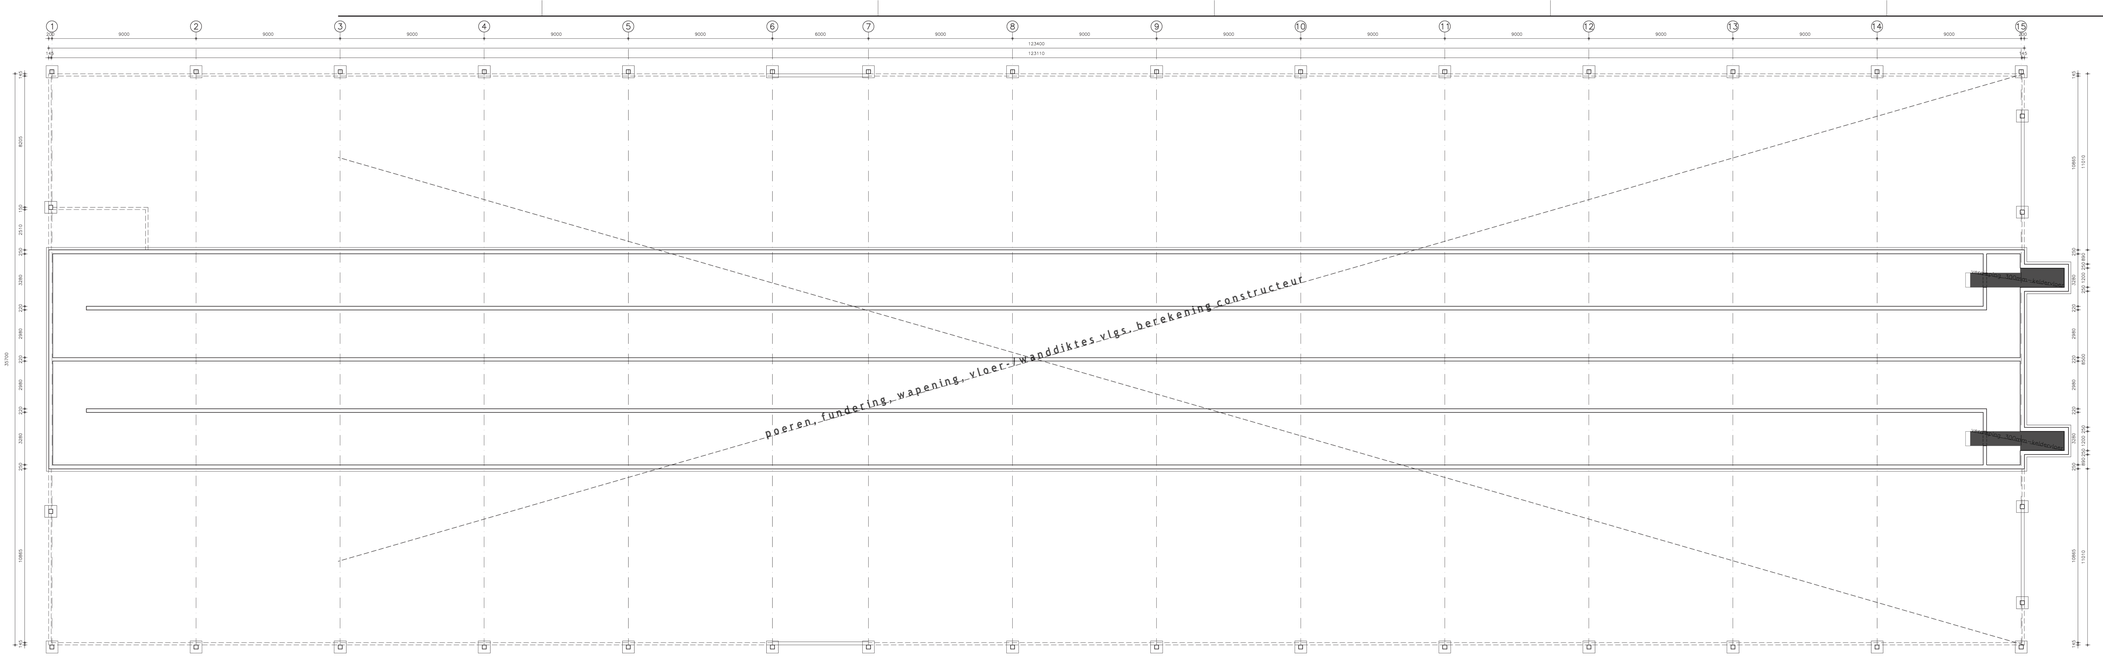

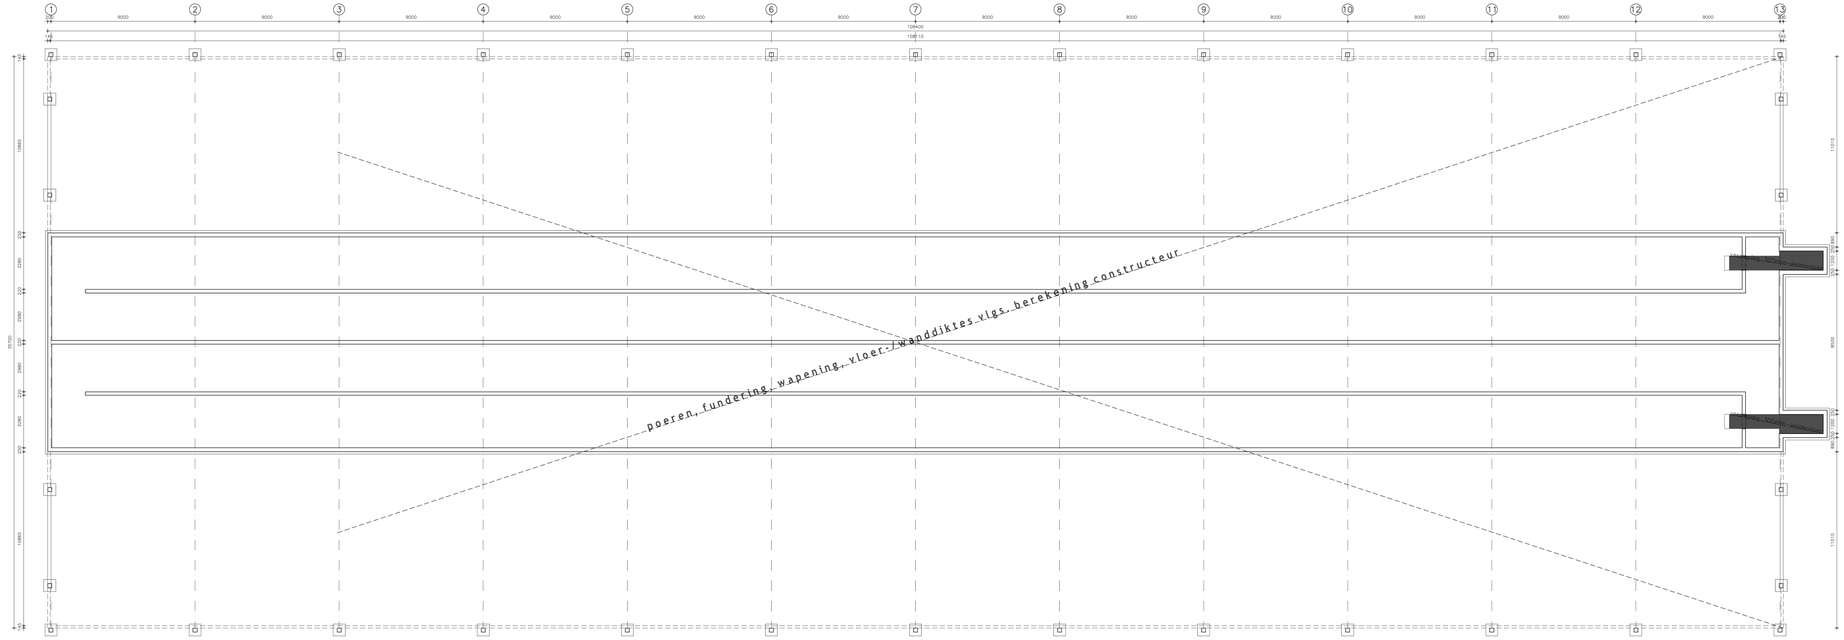

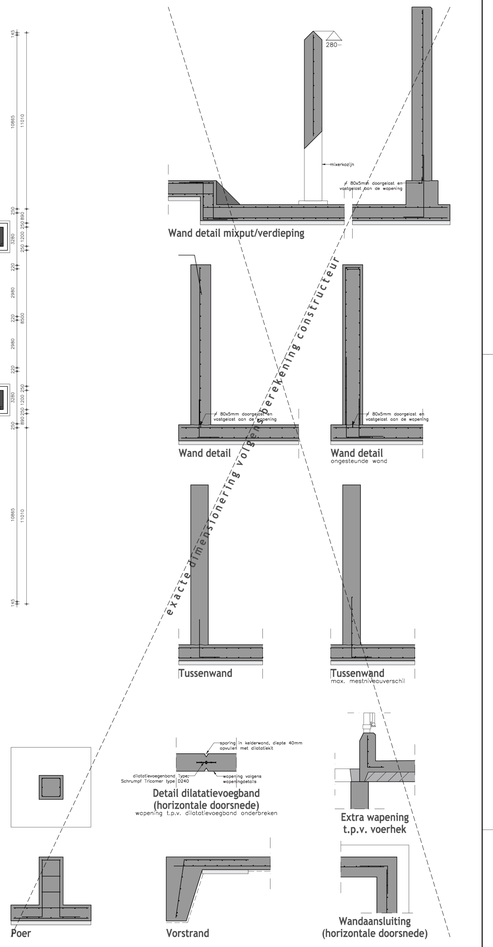

Algemeen

POL: nog nader te bepalen
Poeren van HB 80cm Diameter mangenpoer
Wanddiktes/ROT: Voor juist onderlingen

Voor toepassing in TOB 1990

Betonconstructies

Betonkwaliteit : F45B30
Cement : HOC CEM III/B/HS

Uitvoering volgens de: VBC
(NEN 6720)/NEN-EN 206-1/NEN 8005

= 1e laag van boven
= 2e laag van boven
= 2e laag van onder
= 1e laag van onder
centraal in het midden

B) toepassing PE-kist afdekking min. 20 mm
in de bovenwapening een afstandsel van min. 50 mm vijfhoeder

Vloer voertuigen/opslag	HC3, HD1, HA2	C30/35		35	30	50
Poer	HC4, HT1	C30/35		30	30	30
Grondgerende wand (meetwater)	HC4, HT1, HA3	C30/35		30	30	30
Tussenwand (meetwater)	HC3, HA3	C30/35		30	30	30
Hekkenkier (meetwater)	HC4, HA2	C30/35		30	30	30

= a.zelfs de stoer gestoken wordt, dekking boven met 5 mm verginder
= de centraal gelegen wapening is betonstaving (helpend bij bovenliggende stekenlas)

Alle maten in het werk controleren

DLV

Nieuwebouw jongvaestol 12A en 12B
Omgevingsvergunning, uitbreiding, bouwen
Funderingen / keuderpoer en dendrie

1:100 AB
13-02-2014 A.B.

[redacted]

[redacted]

info.lan@dlv.nl

B110026-12

265438 V20

J. Buiksnoeiweg 19
Hoogeveen

NIETS UIT DEZE TEKENING MAG WORDEN GEBRUIKT, OF VERVEELVOUDIGD WORDEN ZONDERGEBOEKEN EN TOEZEGGING VAN DE ARCHITECT. DE RECHTEN VAN DE ARCHITECT ZIJN VOORBEHOUDEN. COPYRIGHT © COPYRIGHT 2011 VAN DRIEL BAKEL EN TEUNISSEN BV