




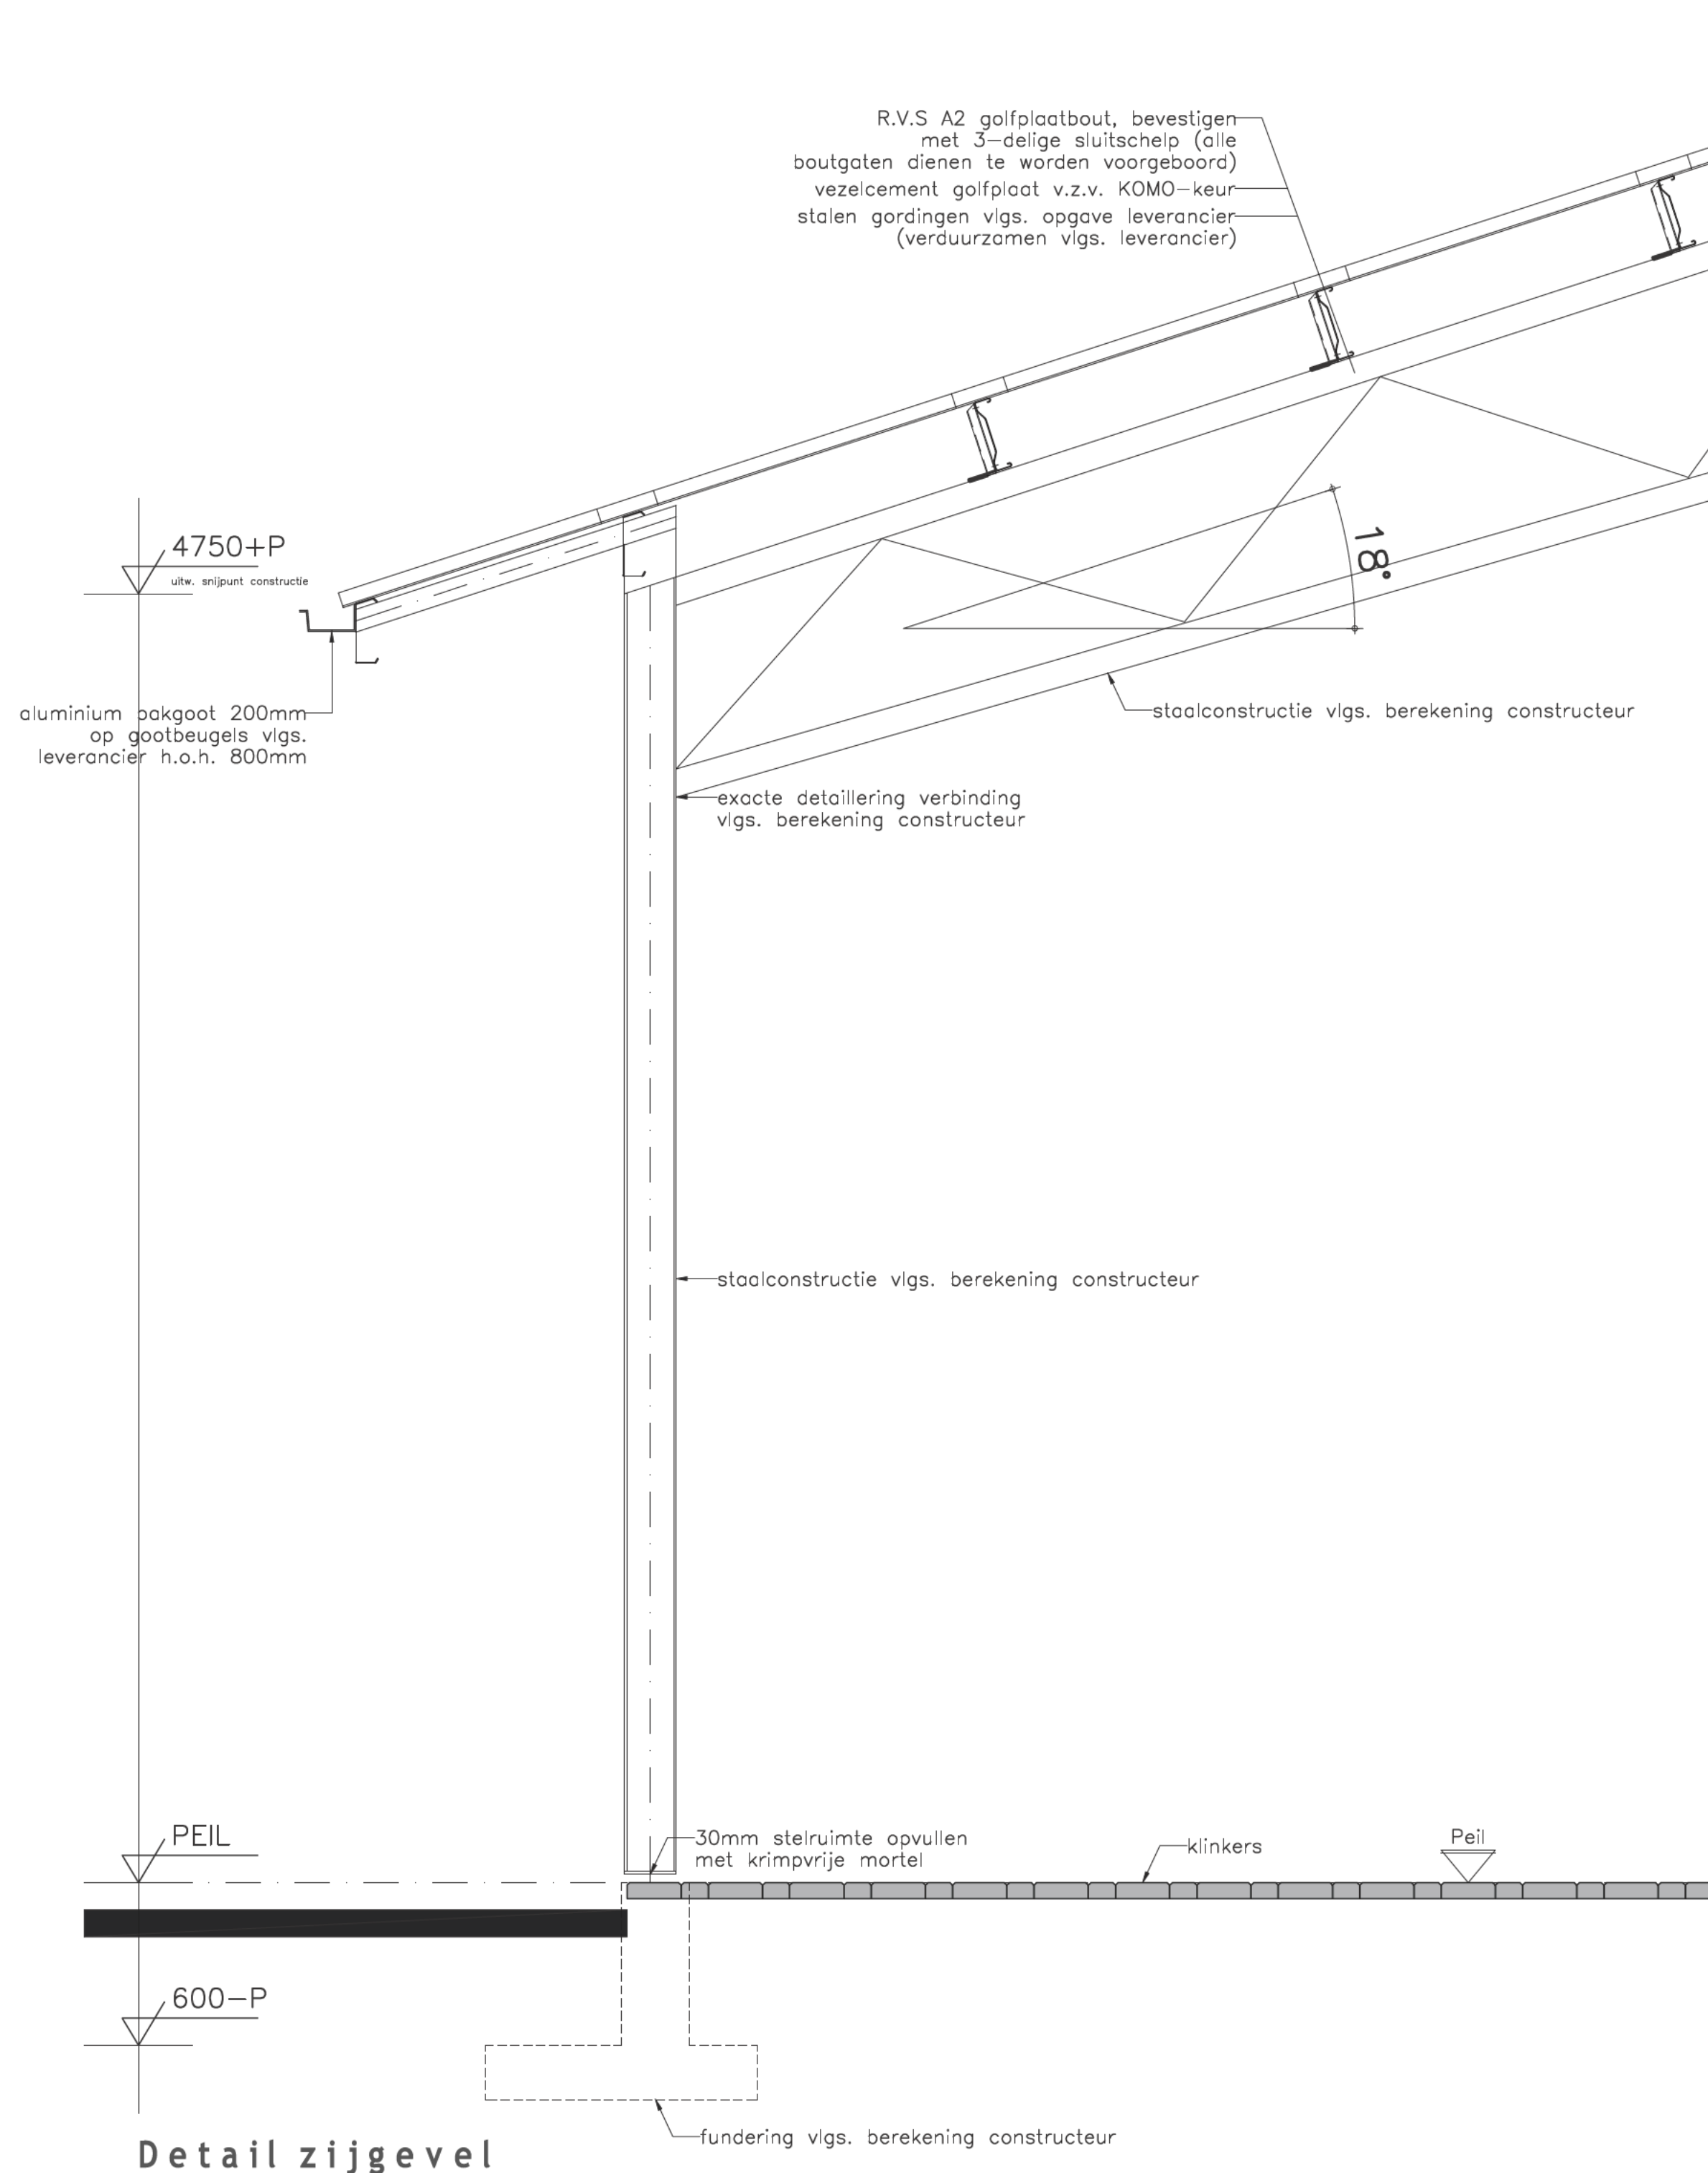

Detail zijgevel

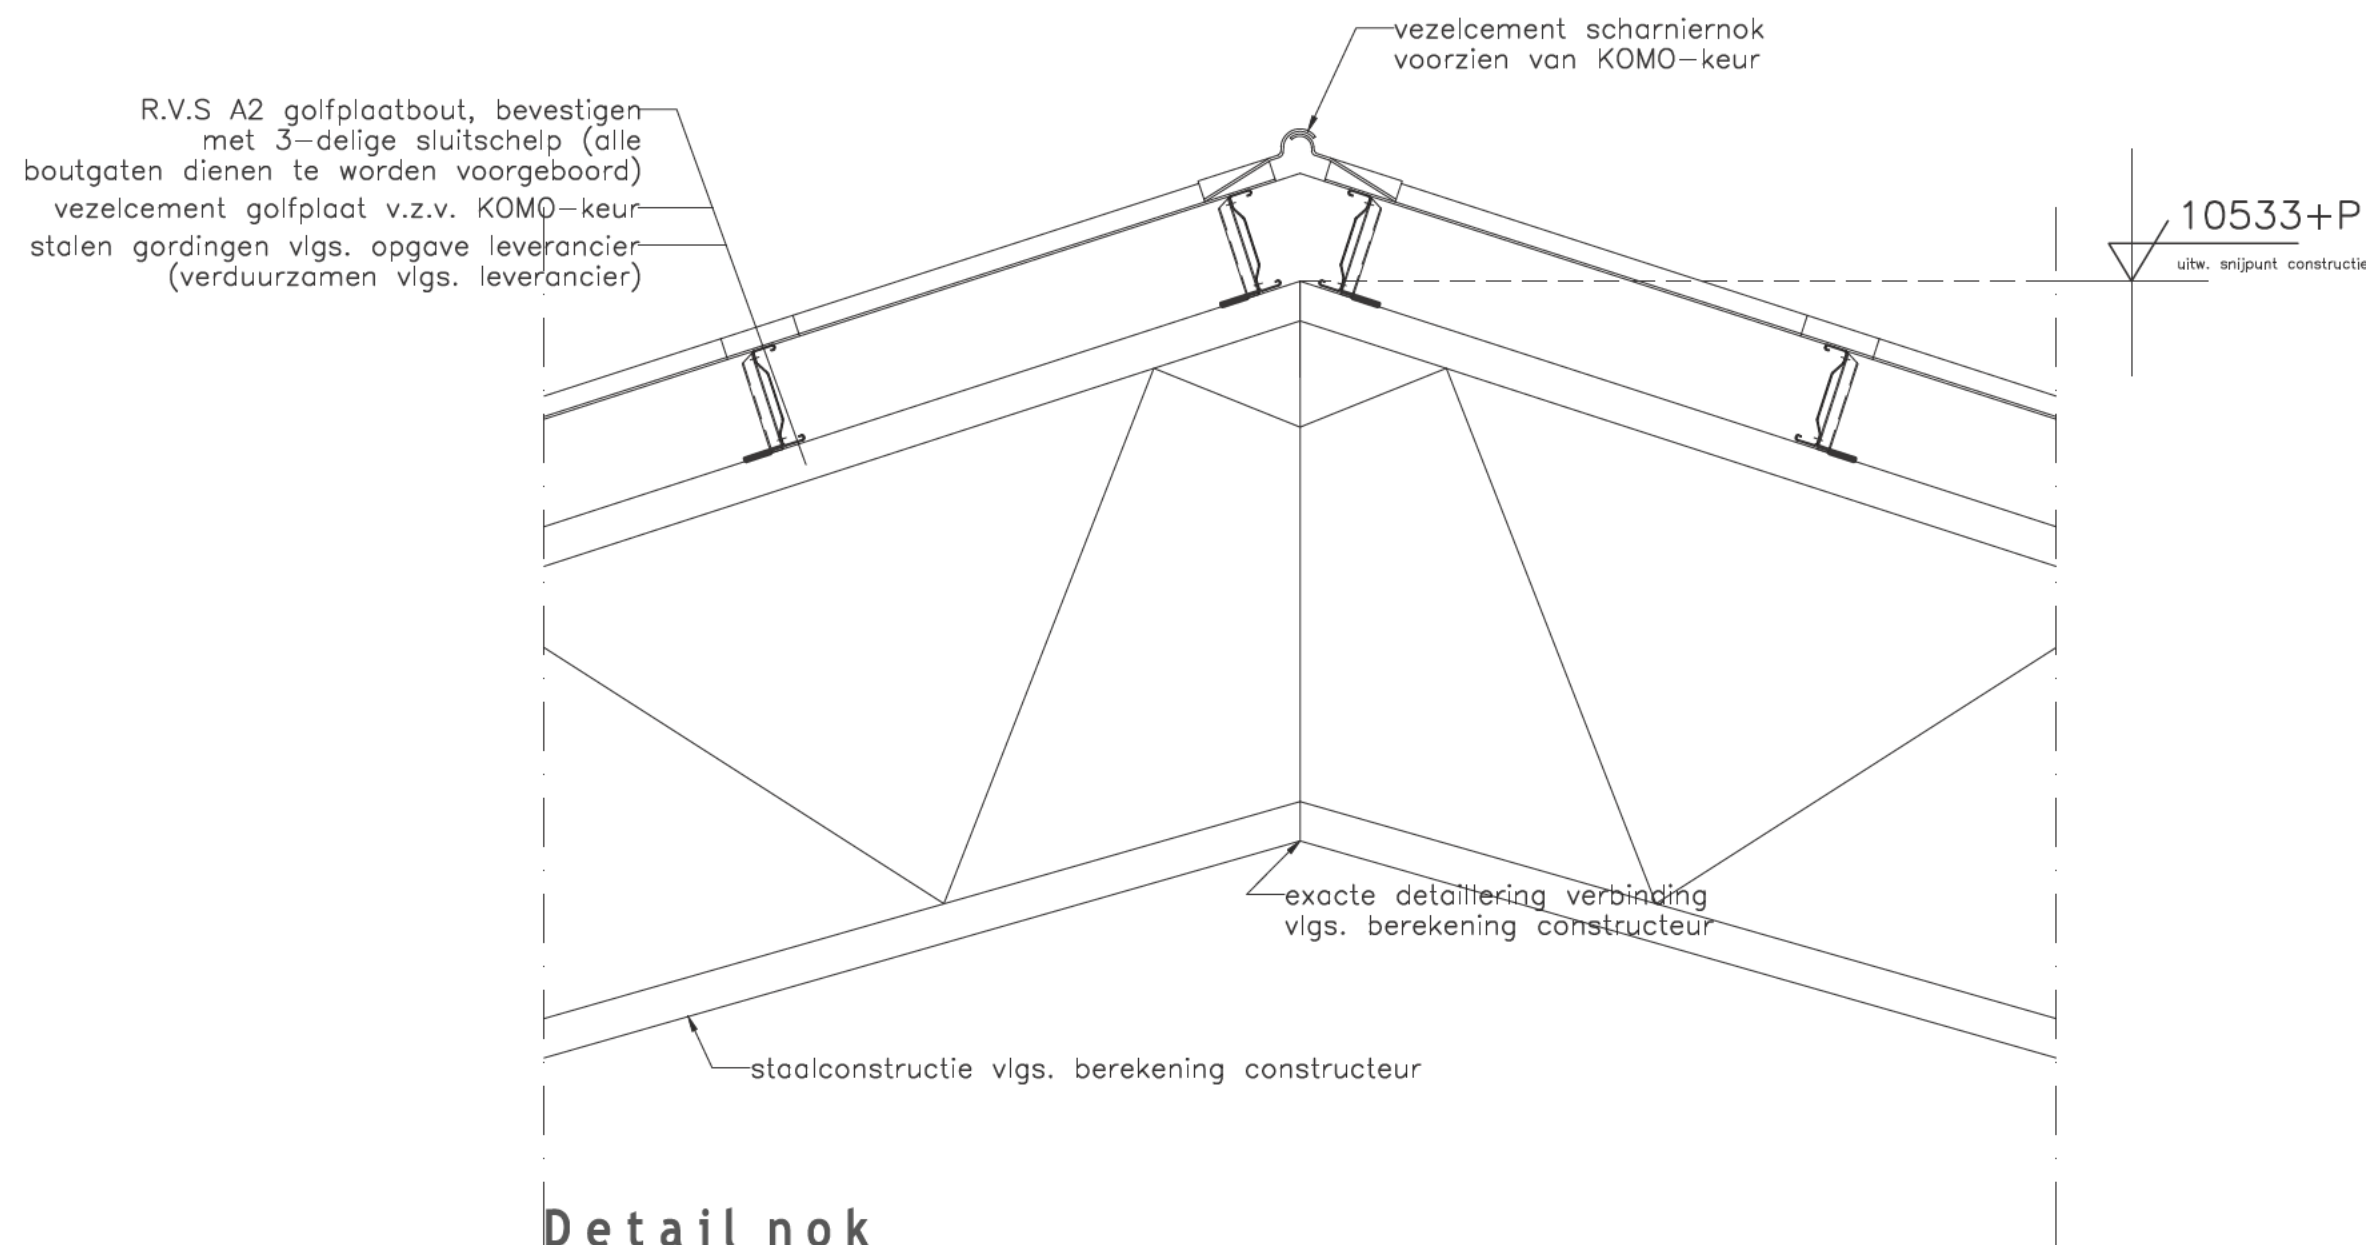

Detail nok

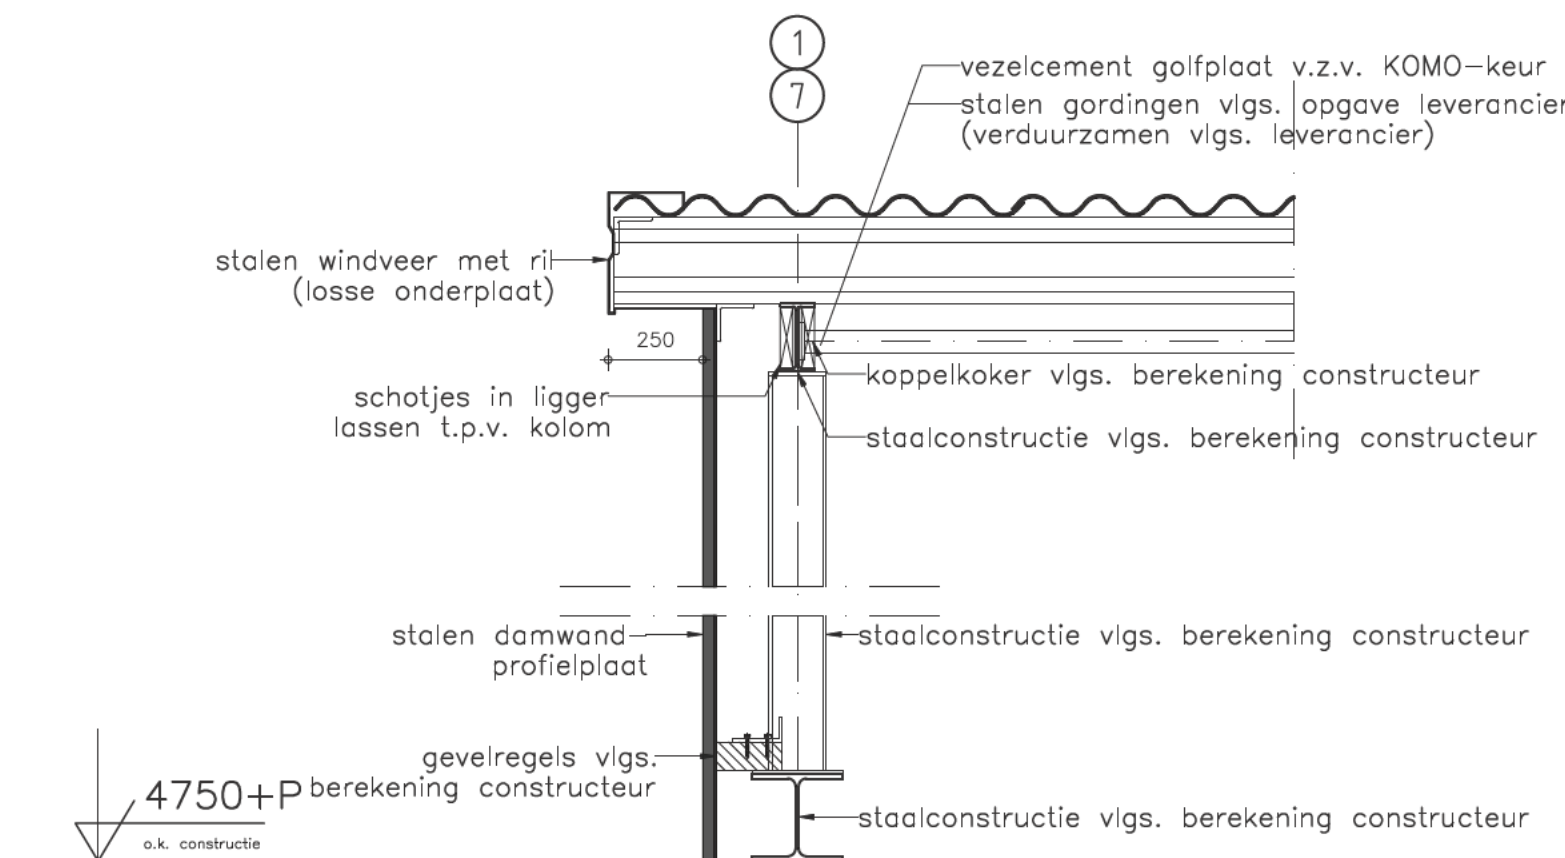

Detail kopgevel

Alle maten in het werk controleren

.DLV

Benaming: Nieuwbouw stro-opslag Omgedingsvergunning: schriftelijk bouwen Detailblad		Schaal: 1:20	Formaat: A1
Opdrachtgever: [Redacted] Naam: [Redacted] E-mail: [Redacted]		Datum: 13-02-2014 A.B. Wijzigingen: A. D B. E C. F	
Bouwlocatie: J. Bultslootweg 19 Viergweede		Regio Zuid en Oost Postbus 511 5400 AM Uden Telefoon: 0413-336800 Fax: 0317-491475 E-mail: info.bml@dlv.nl	
Projectleider: [Redacted] E-mail: [Redacted]		Werknummer: B110026-14 Klantnummer: 265438 Blad: V30	

NIETS UIT DEZE TEKENING MAG GEDEELT OF GEHELELIJK WORDEN OVERNOMMEN EN VERMEKELIJK ZONDER VOORAFGAANDE SCHRIFTELIJKE TOESTEMMING © COPYRIGHT 2012 DLV BOUW, WILDE EN TECHNIEK BV