

Voor aansluiting zie blad 6

Voor aansluiting zie blad 6

oude eikenwal met veel Amerikaanse vogelkers
is gestipt
ca. 5 are

bosstrook vooral eik
enkele solitaire bomen of boomgroepen sparen
is gestipt
ca. 4 are

oude bomen vrijstellen en rest zodanig snoeien dat de beekloop opgeschoond kan worden (tweezijdig)
is gestipt
opletten: soms kleine eikjes sparen

dit deel snoeien vanaf de zuidzijde (175m)
het westelijk stukje alle struweel verwijderen

alle bomen weg strook langs de oever
diameter tot 40cm eik, berk, els

strook vrijzagen t.b.v. plaggen
ca. 0,5 are

Legenda kapmelding

- te rooien bos en bosschage >1000 m2
percelen niet in eigendom SBB
- te dunnen bos en bosschage >1000 m2
percelen niet in eigendom SBB

Legenda kapvergunning

- te rooien bos en bosschage <1000 m2
percelen niet in eigendom SBB
- te dunnen bos en bosschage <1000 m2
percelen niet in eigendom SBB
- te rooien aaneengesloten oeverbegroeiing (bomen en struiken).
betreft diverse inlandse loofhoutgewassen
- te rooien laanboom (gemeente)
- te rooien solitaire bomen en struiken op oever
betreft diverse inlandse loofhoutgewassen

Legenda kap SBB niet vergunningsplichtig

- te rooien bos en bosschage op percelen SBB
- te dunnen bos en bosschage op percelen SBB
- te verwijderen oeverbegroeiing (bosschage en bomen) op percelen SBB
betreft diverse inlandse loofhoutgewassen

OPMERKINGEN


niet kapvergunningsplichtige beplanting van SBB is door SBB verwijderd
De aannemer dient uitsluitend de stobben te rooien voor wat betreft de legenda-eenheid
'te rooien bos' (groene vlakken).

Overige beplanting uitsluitend te verwijderen op nadere aanwijzing van
Staatsbosbeheer, Natuurmonumenten of de gemeente Vlagtwedde (perceelseigenaren).

Opmerkingen

- maten in meters, tenzij anders aangeven
- hoogtematen in meters t.o.v. N.A.P.
- materialen in millimeters, tenzij anders aangeven

0	Eerste uitgave	G. Nijhof	M. Bartels	C. van der Ziel	06-01-2017
revisie	omschrijving	getekend	gecontroleerd	akkoord	datum
opdrachtgever					
Prolander					
project					
Beekherstel Ruiten Aa Traject Renneborg - ter Walslage					
omschrijving					
tekening t.b.v. kapvergunning blad 07					
documentstatus					
Concept					
documentnummer / tekeningnummer					
BE5652-103-103_1145_OV-717					
formaat	schaal	fase	bladnr.	van	
A1	1:2000	Voorbereiding	7	7	

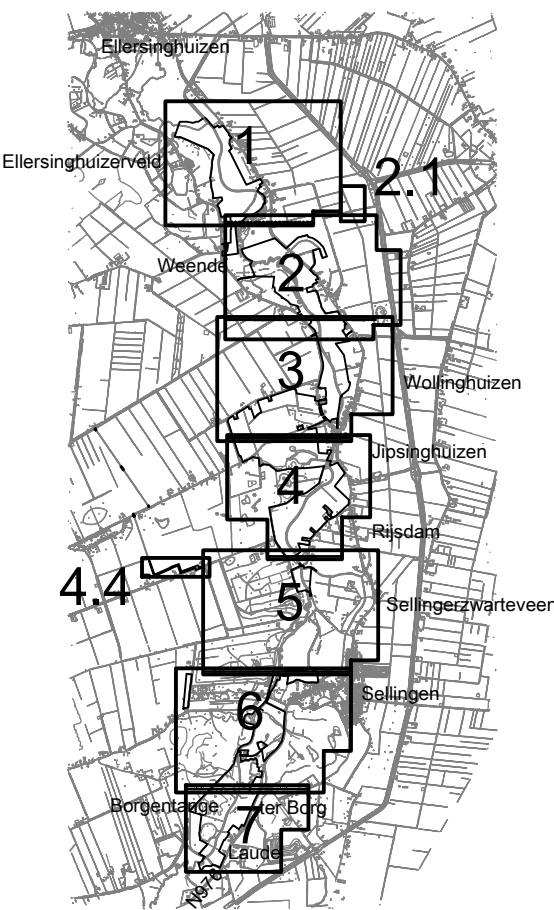

Overzicht bladindeling
schaal 1:100000