

Voor aansluiting zie blad 5

Voor aansluiting zie blad 5

Legenda bestaand

- topografie
- kadastrale grens
- bestaande beekloop/watergang
- bodemval
- stuw
- brug
- duiker
- streek- en wandelpad
- steilrand

Legenda kabels&leidingen

- gas hoge druk
- gas lage druk
- middenspanning
- laagspanning
- data/transport
- water
- riool onder druk

Legenda opruimwerk

- plangrens
- ultimaaien en inkassen te dempen, te verruimen of te vergroten watergangen
- eenzijdig maaien en inkassen taluds Ruiten Aa
- tweezijdig maaien en inkassen taluds Ruiten Aa
- ultimaaien en opschonen watergangen / oude meanders


Voor overig opruimwerk groenvoorzieningen (kappen / rooien) zie tekening 711 t/m 717

Opruimwerk bouwwerken

- slopen stuwen met nr. zie bijlage fotoreportage bij het bestek
- slopen bruggen met nr. zie bijlage fotoreportage bij het bestek
- verwijderen duikers van vermeld materiaal en lengte
- buiten werking stellen (volgeschuimen) duikers van vermeld materiaal en lengte
- te handhaven duikers
- opnemen drijvende vlonders (kano-uitstapplaatsen), bestaand uit 2 palen, drijvende vlonder en houten trap opnieuw aanbrengen op nadere aanwijzing.
- slopen vaste vlonders (kano-uitstapplaatsen), bestaand uit **** opnieuw aanbrengen op nadere aanwijzing.

Opruimwerk diversen

- opbreken betonfietspaden Ijpsingboertangeweg incl. puinfundering
- zagen en opbreken asfaltverhardingen t.b.v. duikerskruisingen
- K05 resterende knelpunten kabels en leidingen zie verslag nutsverleg
- K04 vervallen knelpunten kabels en leidingen zie verslag nutsverleg

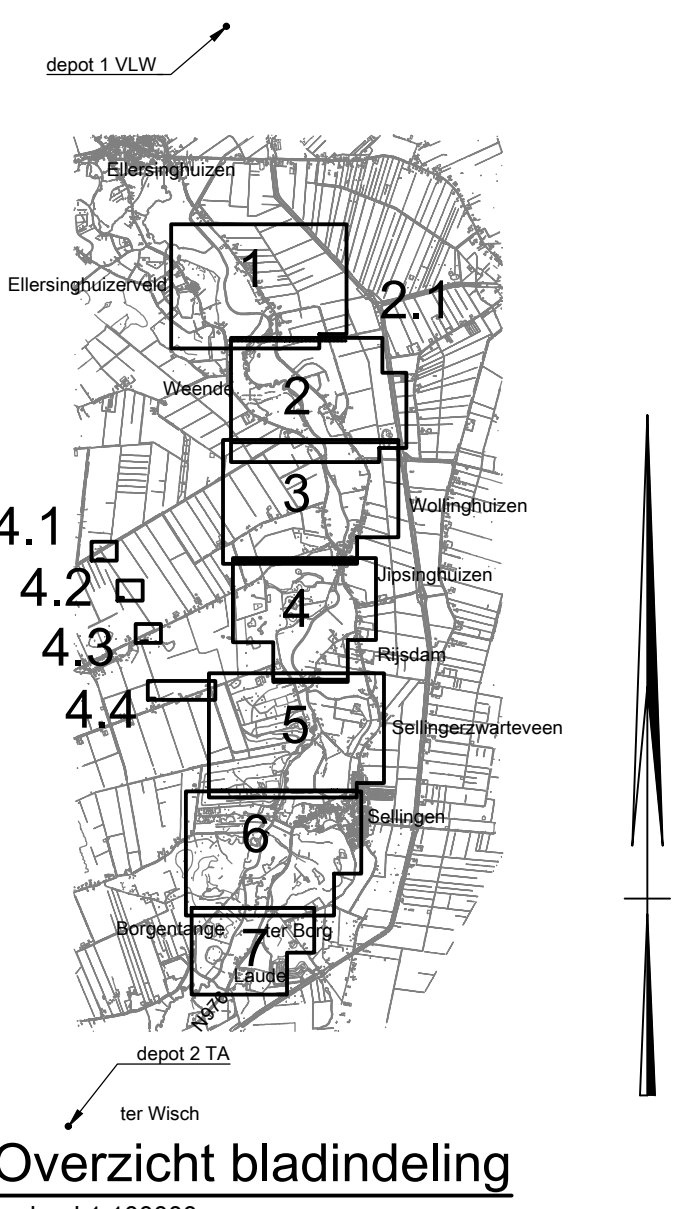

Overzicht bladindeling

schaal 1:100000

Opmerkingen

- maten in meters, tenzij anders aangeven
- hoogtematen in meters t.o.v. N.A.P.
- materialen in millimeters, tenzij anders aangeven
- voor profielen en details zie tekening: 801 e.v.

1	Tweede uitgave	G. Huijs	M. Snel	C. van der Zee	06-01-2017
0	Eerste uitgave	G. Huijs	M. Snel	C. van der Zee	01-06-2016
0	Concept	gemaakt	gecontroleerd	afgekeurd	definitief
opdrachtgever					
Prolander					
project					
Beekherstel Ruiten Aa Traject Renneborg - ter Walslage					
aanvraag					
situatie opruimwerk blad 06					
documentstatus		documentversie			
Concept		1			
projectnummer / tekeningnummer		BE5652-103-103_1145_BO-306			
formaat		A0		schaal	
1:2000		Concept bestek		bladen	
6		7		van	



HaskoningDHV Nederland B.V.
Transport & Planning