profiel 1.1
leggerprofiel 20140915-16
schaal 1:100

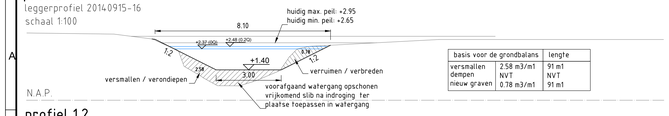

basis voor de grondbalans	lengte
versmallen 2.58 m3/m1	91 m1
dempen NVT	NVT
nieuw graven 0.78 m3/m1	91 m1

profiel 1.2
leggerprofiel 20140917-15
schaal 1:100

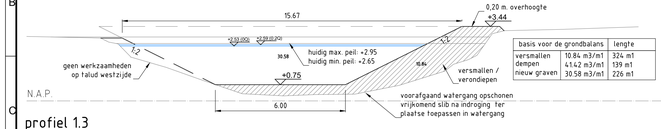

basis voor de grondbalans	lengte
versmallen 10.84 m3/m1	324 m1
dempen 4.14.2 m3/m1	139 m1
nieuw graven 30.58 m3/m1	226 m1

profiel 1.3
leggerprofiel 20140917-14
schaal 1:100

basis voor de grondbalans	lengte
versmallen 14.31 m3/m1	118 m1
dempen 39.60 m3/m1	153 m1
nieuw graven 22.47 m3/m1	194 m1

profiel 1.4
leggerprofiel 20140917-13
schaal 1:100

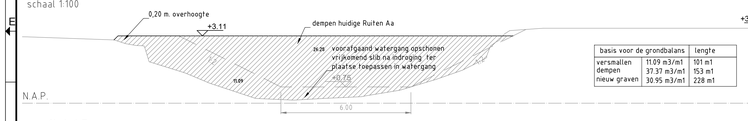

basis voor de grondbalans	lengte
versmallen 11.09 m3/m1	101 m1
dempen 37.37 m3/m1	153 m1
nieuw graven 30.95 m3/m1	228 m1

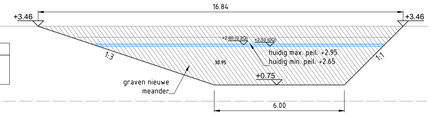

profiel 1.5
leggerprofiel 20140917-12
schaal 1:100

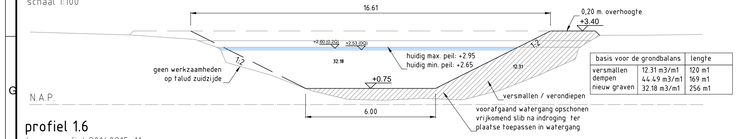

basis voor de grondbalans	lengte
versmallen 12.31 m3/m1	120 m1
dempen 44.49 m3/m1	169 m1
nieuw graven 32.18 m3/m1	256 m1

profiel 1.6
leggerprofiel 20140915-11
schaal 1:100

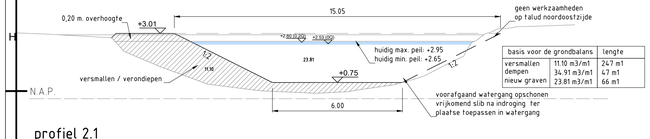

basis voor de grondbalans	lengte
versmallen 11.10 m3/m1	247 m1
dempen 34.91 m3/m1	47 m1
nieuw graven 23.81 m3/m1	66 m1

profiel 2.1
gemeten profiel U12
schaal 1:100

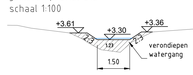

profiel 2.2
leggerprofiel 20140917-9
schaal 1:100

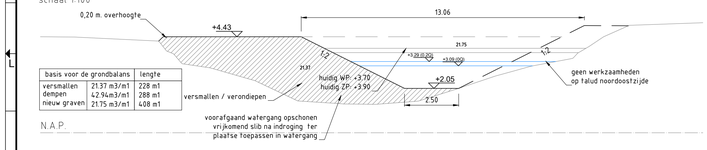

basis voor de grondbalans	lengte
versmallen 21.37 m3/m1	228 m1
dempen 42.94 m3/m1	288 m1
nieuw graven 21.75 m3/m1	408 m1

profiel 3.1
leggerprofiel 20140917-8
schaal 1:100

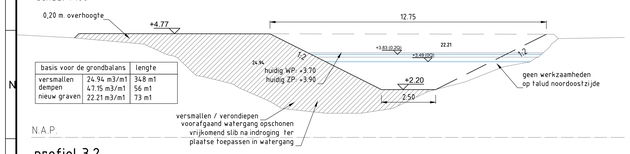

basis voor de grondbalans	lengte
versmallen 24.94 m3/m1	34.8 m1
dempen 47.15 m3/m1	56 m1
nieuw graven 22.21 m3/m1	73 m1

profiel 3.2
leggerprofiel 20140917-7
schaal 1:100

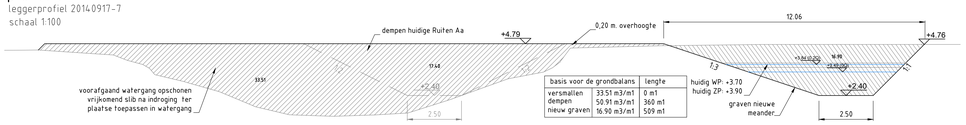

basis voor de grondbalans	lengte
versmallen 33.51 m3/m1	0 m1
dempen 50.91 m3/m1	360 m1
nieuw graven 16.93 m3/m1	509 m1

profiel 3.3
profiel op basis van AHN
schaal 1:100

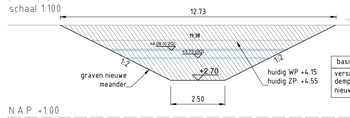

basis voor de grondbalans	lengte
versmallen NVT	NVT
dempen NVT	NVT
nieuw graven 19.38 m3/m1	460 m1

profiel 3.4
leggerprofiel 20100412-31
schaal 1:100

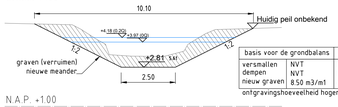

basis voor de grondbalans	lengte
versmallen NVT	NVT
dempen NVT	NVT
nieuw graven 8.50 m3/m1	687 m1

ontgravingshoeveelheid hoger ingeschat

profiel 3.5
principeprofiel
schaal 1:100

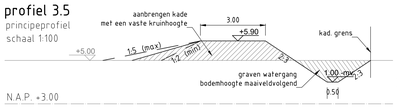

profiel 3.6
gemeten profiel U10
schaal 1:100

zie tek. 811: gemaal Lokstreek

profiel 3.7
profiel op basis van AHN
schaal 1:100

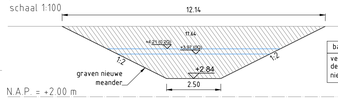

basis voor de grondbalans	lengte
versmallen NVT	NVT
dempen NVT	NVT
nieuw graven 17.64 m3/m1	453 m1

profiel 4.1
gemeten profiel U34
schaal 1:100

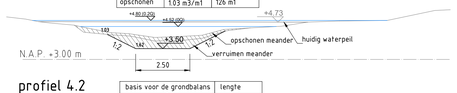

basis voor de grondbalans	lengte
versmallen NVT	NVT
dempen NVT	NVT
nieuw graven 1.62 m3/m1	126 m1
opschonen 1.03 m3/m1	126 m1

profiel 4.2
gemeten profiel U33
schaal 1:100

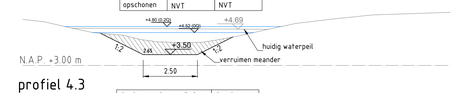

basis voor de grondbalans	lengte
versmallen NVT	NVT
dempen NVT	NVT
nieuw graven 2.65 m3/m1	322 m1
opschonen NVT	NVT

profiel 4.3
gemeten profiel U32
schaal 1:100

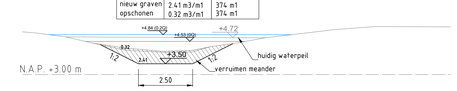

basis voor de grondbalans	lengte
versmallen NVT	NVT
dempen NVT	NVT
nieuw graven 2.41 m3/m1	374 m1
opschonen 0.32 m3/m1	374 m1

profiel 4.4
gemeten profiel U31
schaal 1:100

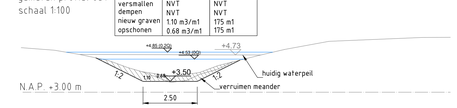

basis voor de grondbalans	lengte
versmallen NVT	NVT
dempen NVT	NVT
nieuw graven 1.10 m3/m1	175 m1
opschonen 0.68 m3/m1	175 m1

profiel 4.5
leggerprofiel 20100419-19
schaal 1:100

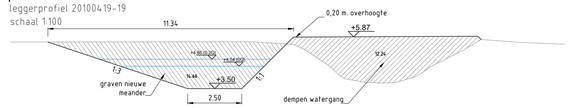

profiel 4.5a
leggerprofiel 20140914-4
schaal 1:100

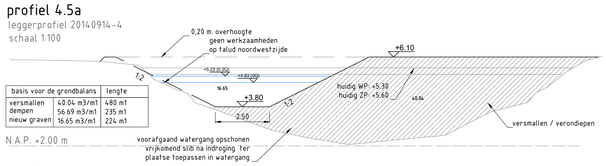

basis voor de grondbalans	lengte
versmallen 40.04 m3/m1	480 m1
dempen 56.69 m3/m1	235 m1
nieuw graven 16.65 m3/m1	224 m1

profiel 4.6
leggerprofiel 20140915-3
schaal 1:100

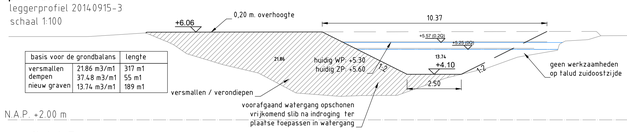

basis voor de grondbalans	lengte
versmallen 21.86 m3/m1	317 m1
dempen 37.48 m3/m1	55 m1
nieuw graven 13.74 m3/m1	189 m1

profiel 4.7
leggerprofiel 20140915-2
schaal 1:100

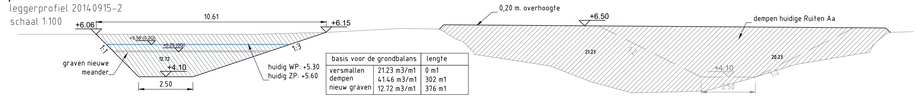

basis voor de grondbalans	lengte
versmallen 21.23 m3/m1	0 m1
dempen 41.46 m3/m1	302 m1
nieuw graven 12.72 m3/m1	376 m1

profiel 4.8
leggerprofiel 20140915-1
schaal 1:100

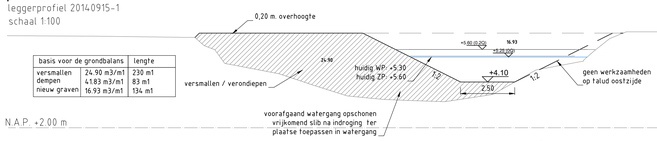

basis voor de grondbalans	lengte
versmallen 24.90 m3/m1	230 m1
dempen 41.83 m3/m1	83 m1
nieuw graven 16.93 m3/m1	134 m1

profiel 4.9
omgeving Zevenmeersveenweg
gemeten profiel U36
schaal 1:100

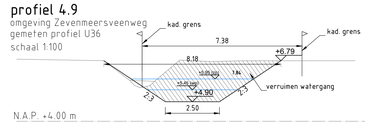

profiel 4.10
duikerkruising Zevenmeersveenweg
gemeten profiel U35
schaal 1:100

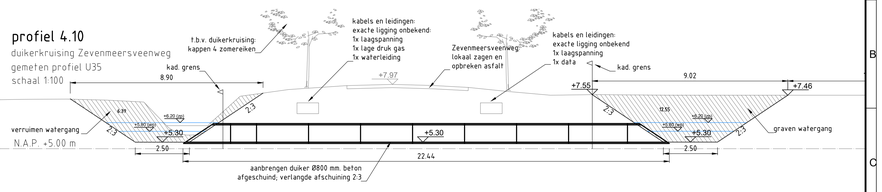

profiel 5.1
leggerprofiel 20140909-27
schaal 1:100

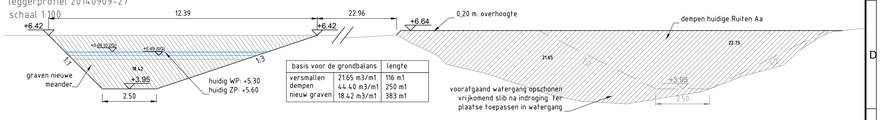

basis voor de grondbalans	lengte
versmallen 21.65 m3/m1	116 m1
dempen 44.40 m3/m1	250 m1
nieuw graven 18.42 m3/m1	383 m1

profiel 6.1
leggerprofiel 20140909-24
schaal 1:100

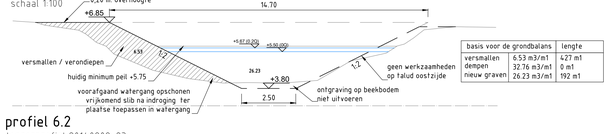

basis voor de grondbalans	lengte
versmallen 6.53 m3/m1	427 m1
dempen 32.76 m3/m1	0 m1
nieuw graven 26.23 m3/m1	192 m1

profiel 6.2
leggerprofiel 20140909-23
schaal 1:100

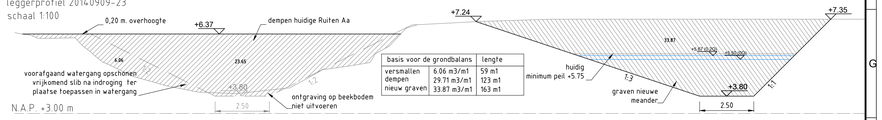

basis voor de grondbalans	lengte
versmallen 6.06 m3/m1	59 m1
dempen 29.71 m3/m1	123 m1
nieuw graven 33.87 m3/m1	163 m1

profiel 6.3
aan te takken meander
gemeten profiel U3
schaal 1:100

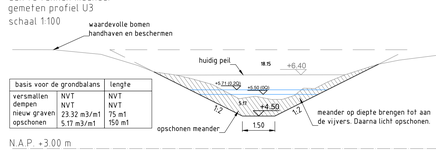

basis voor de grondbalans	lengte
versmallen NVT	NVT
dempen NVT	NVT
nieuw graven 23.32 m3/m1	75 m1
opschonen 5.17 m3/m1	150 m1

profiel 6.4
leggerprofiel 20140909-21
schaal 1:100

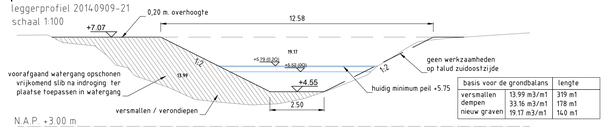

basis voor de grondbalans	lengte
versmallen 13.99 m3/m1	319 m1
dempen 33.16 m3/m1	178 m1
nieuw graven 19.17 m3/m1	140 m1

profiel 6.5
meander Ter Borg
gemeten profiel U40
schaal 1:100

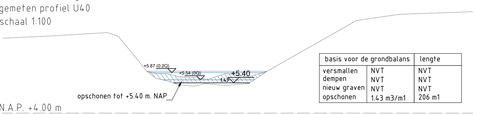

basis voor de grondbalans	lengte
versmallen NVT	NVT
dempen NVT	NVT
nieuw graven NVT	NVT
opschonen 1.43 m3/m1	206 m1

profiel 6.6
meander Ter Borg
gemeten profiel U39
schaal 1:100

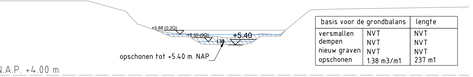

basis voor de grondbalans	lengte
versmallen NVT	NVT
dempen NVT	NVT
nieuw graven NVT	NVT
opschonen 1.38 m3/m1	237 m1

profiel 6.7
meander Ter Borg
gemeten profiel U38
schaal 1:100

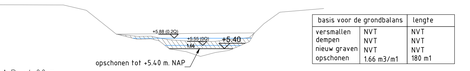

basis voor de grondbalans	lengte
versmallen NVT	NVT
dempen NVT	NVT
nieuw graven NVT	NVT
opschonen 1.66 m3/m1	180 m1

profiel 6.8
meander Ter Borg
gemeten profiel U37
schaal 1:100

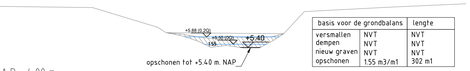

basis voor de grondbalans	lengte
versmallen NVT	NVT
dempen NVT	NVT
nieuw graven NVT	NVT
opschonen 1.55 m3/m1	302 m1

VERKLARING PROFIELEN

- referentielijn t.o.v. NAP
- bestaande situatie
- +9.50 — bestaande hoogtes t.o.v. N.A.P.
- +19.50 — nieuwe situatie met hoogtes t.o.v. NAP
- +5.61 (0.0) — waterpeilen bij resp. 0Q en 0,2Q
- ontgraven (onder archeologische begeleiding)
- aanvullen (met vrijgekomen grond)
- 18.19 — hoeveelheid m3/m1

Opmerkingen

- maten in meters, tenzij ander aangegeven
- hoogtematen in meters t.o.v. N.A.P., tenzij ander aangegeven
- met nieuw graven wordt tevens bedoeld: verruimen, verdiepen of verbreden

revisie	omschrijving	getekend	gecontroleerd	akkoord	datum
3	profiel 4.5a toegevoegd, grondbalans herberekend	G. Nijhof	M. Bartels	C. van der Zwi	12-01-2017
2	huidige waterpeilen profielen 1.1 t/m 1.6 toegevoegd	G. Nijhof	M. Bartels	C. van der Zwi	11-01-2017
1	tweede uitgave	G. Nijhof	M. Bartels	C. van der Zwi	06-01-2017
0	Eerste uitgave	G. Nijhof	M. Bartels	C. van der Zwi	05-12-2016

opdrachtgever
Prolander

project
Beekherstel Ruiten Aa
Traject Renneborg - ter Walslage

omschrijving
Profielen blad 1
behorend bij tekeningen 101 t/m 106

Royal HaskoningDHV
Enhancing Society Together
HaskoningDHV Nederland B.V.
Transport & Planning

documentstatus: Concept
documentversie: 3

projectnummer / tekeningnummer: BE5652 -103-103_1145_BO-801

formaat	schaal	fase	bladnr	van
A0	zie tekening	Concept bestek	1	2