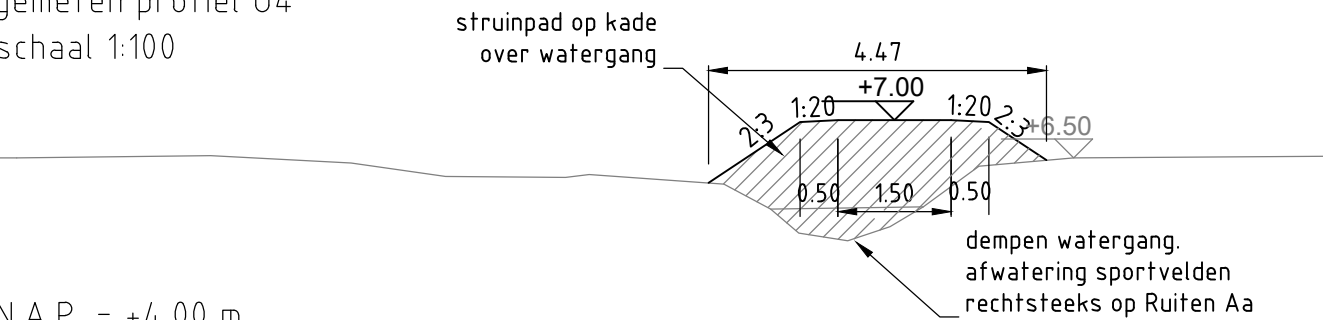
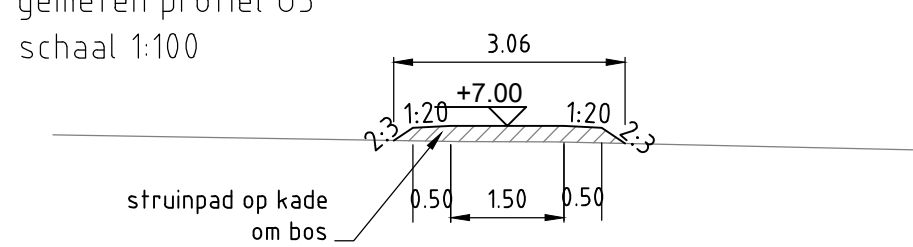


leggerprofiel 20140909-20
schaal 1:100

N.A.P. +3.00 m


$$\text{N.A.P.} = +4.00 \text{ m}$$

wandelpad om sportvelden Sellinger
gemeten profiel U5
schaal 1:100



$$\text{N.A.P.} = +4.00 \text{ m}$$

gemeten profiel U1
schaal 1:100




N.A.P. +3.00 m

eggerprofiel 20140909-19
chaal 1:100

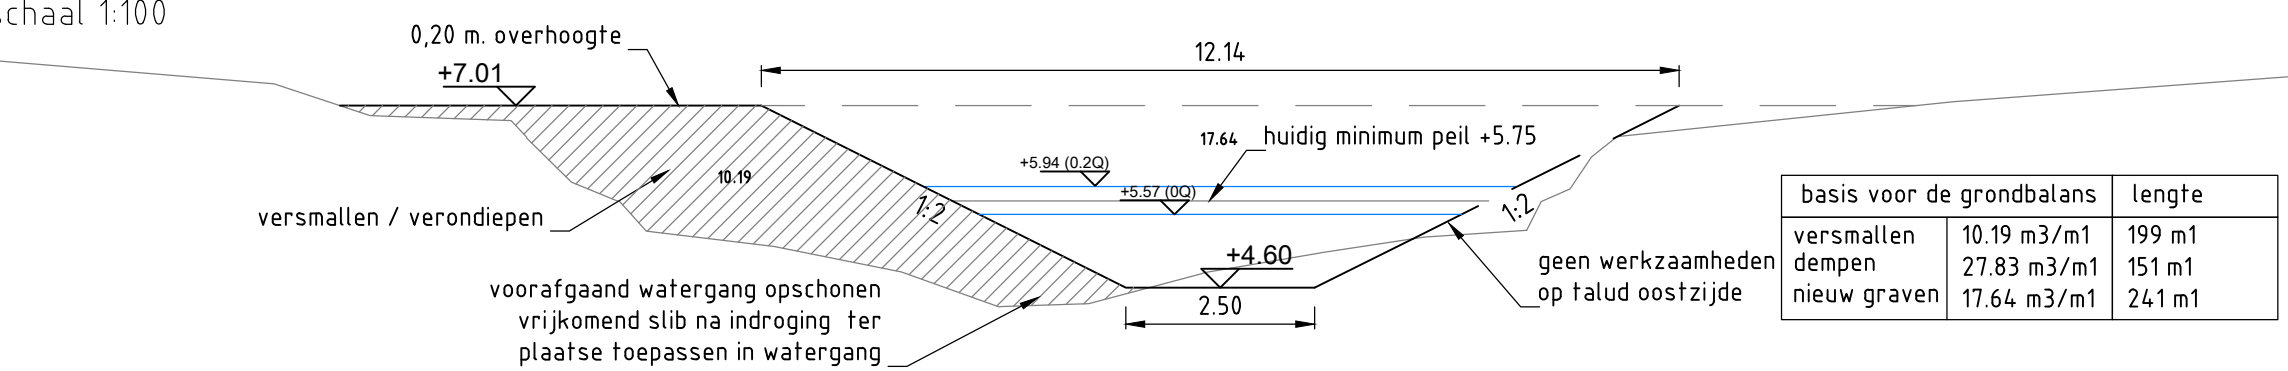


N.A.P. +3.00 m

geggerprofiel 20140909-18
schaal 1:100 0,20 m. overh
+7.11

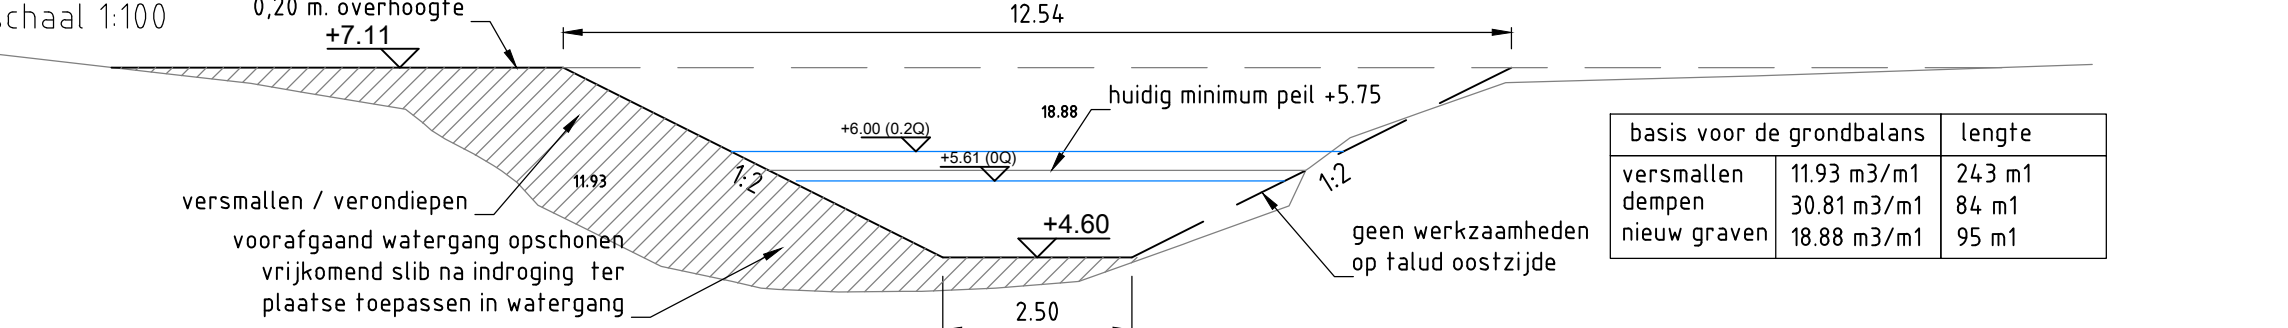

N.A.P. +3.00 m

eggerprofiel 20140909-17
chaal 1:100

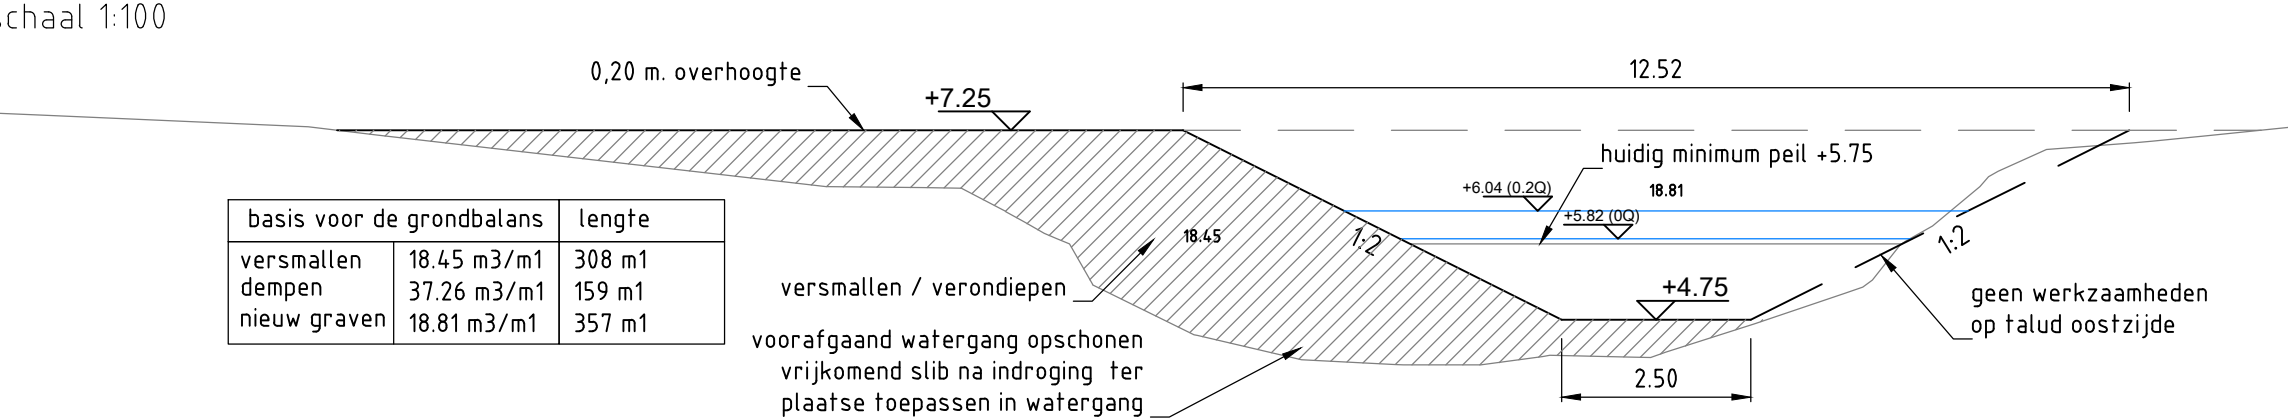

N.A.P. +3.00 m

	referentielijn t.o.v. NAP
	bestaande situatie
	bestaande hoogtes t.o.v. N.A.P.
	nieuwe situatie met hoogtes t.o.v. NAP
	waterpeilen bij resp. 0.0 en 0,2Q
	ontgraven (onder archeologische begeleiding)
	aanvullen (met vrijgekomen grond)
	hoeveelheid m3/m1

- maten in meters, tenzij ander aangegeven
- hoogtematen in meters t.o.v. N.A.P., tenzij ander aangegeven
- met nieuw graven wordt tevens bedoeld: verruimen, verdiepen of verbreden

opdrachtgever						 Royal HaskoningDHV <i>Enhancing Society Together</i> HaskoningDHV Nederland B.V. Transport & Planning			
Prolander									
project Beekherstel Ruiten Aa Traject Renneborg - ter Walslage									
omschrijving Profielen blad 2 behorend bij tekeningen 106 en 107						documentstatus Concept		documentversie 2	
formaat	schaal	fase	bladnr.	van	projectnummer / tekeningnummer				
A2	zie tekening	Concept bestek	2	2	BE5652 -103-103_1145_BO-802				