




maatregel W-C12 t/m W-C14
bovenaanzicht
situering: blad 104 (ten zuiden van Jipsinghuizen)
schaal 1:500

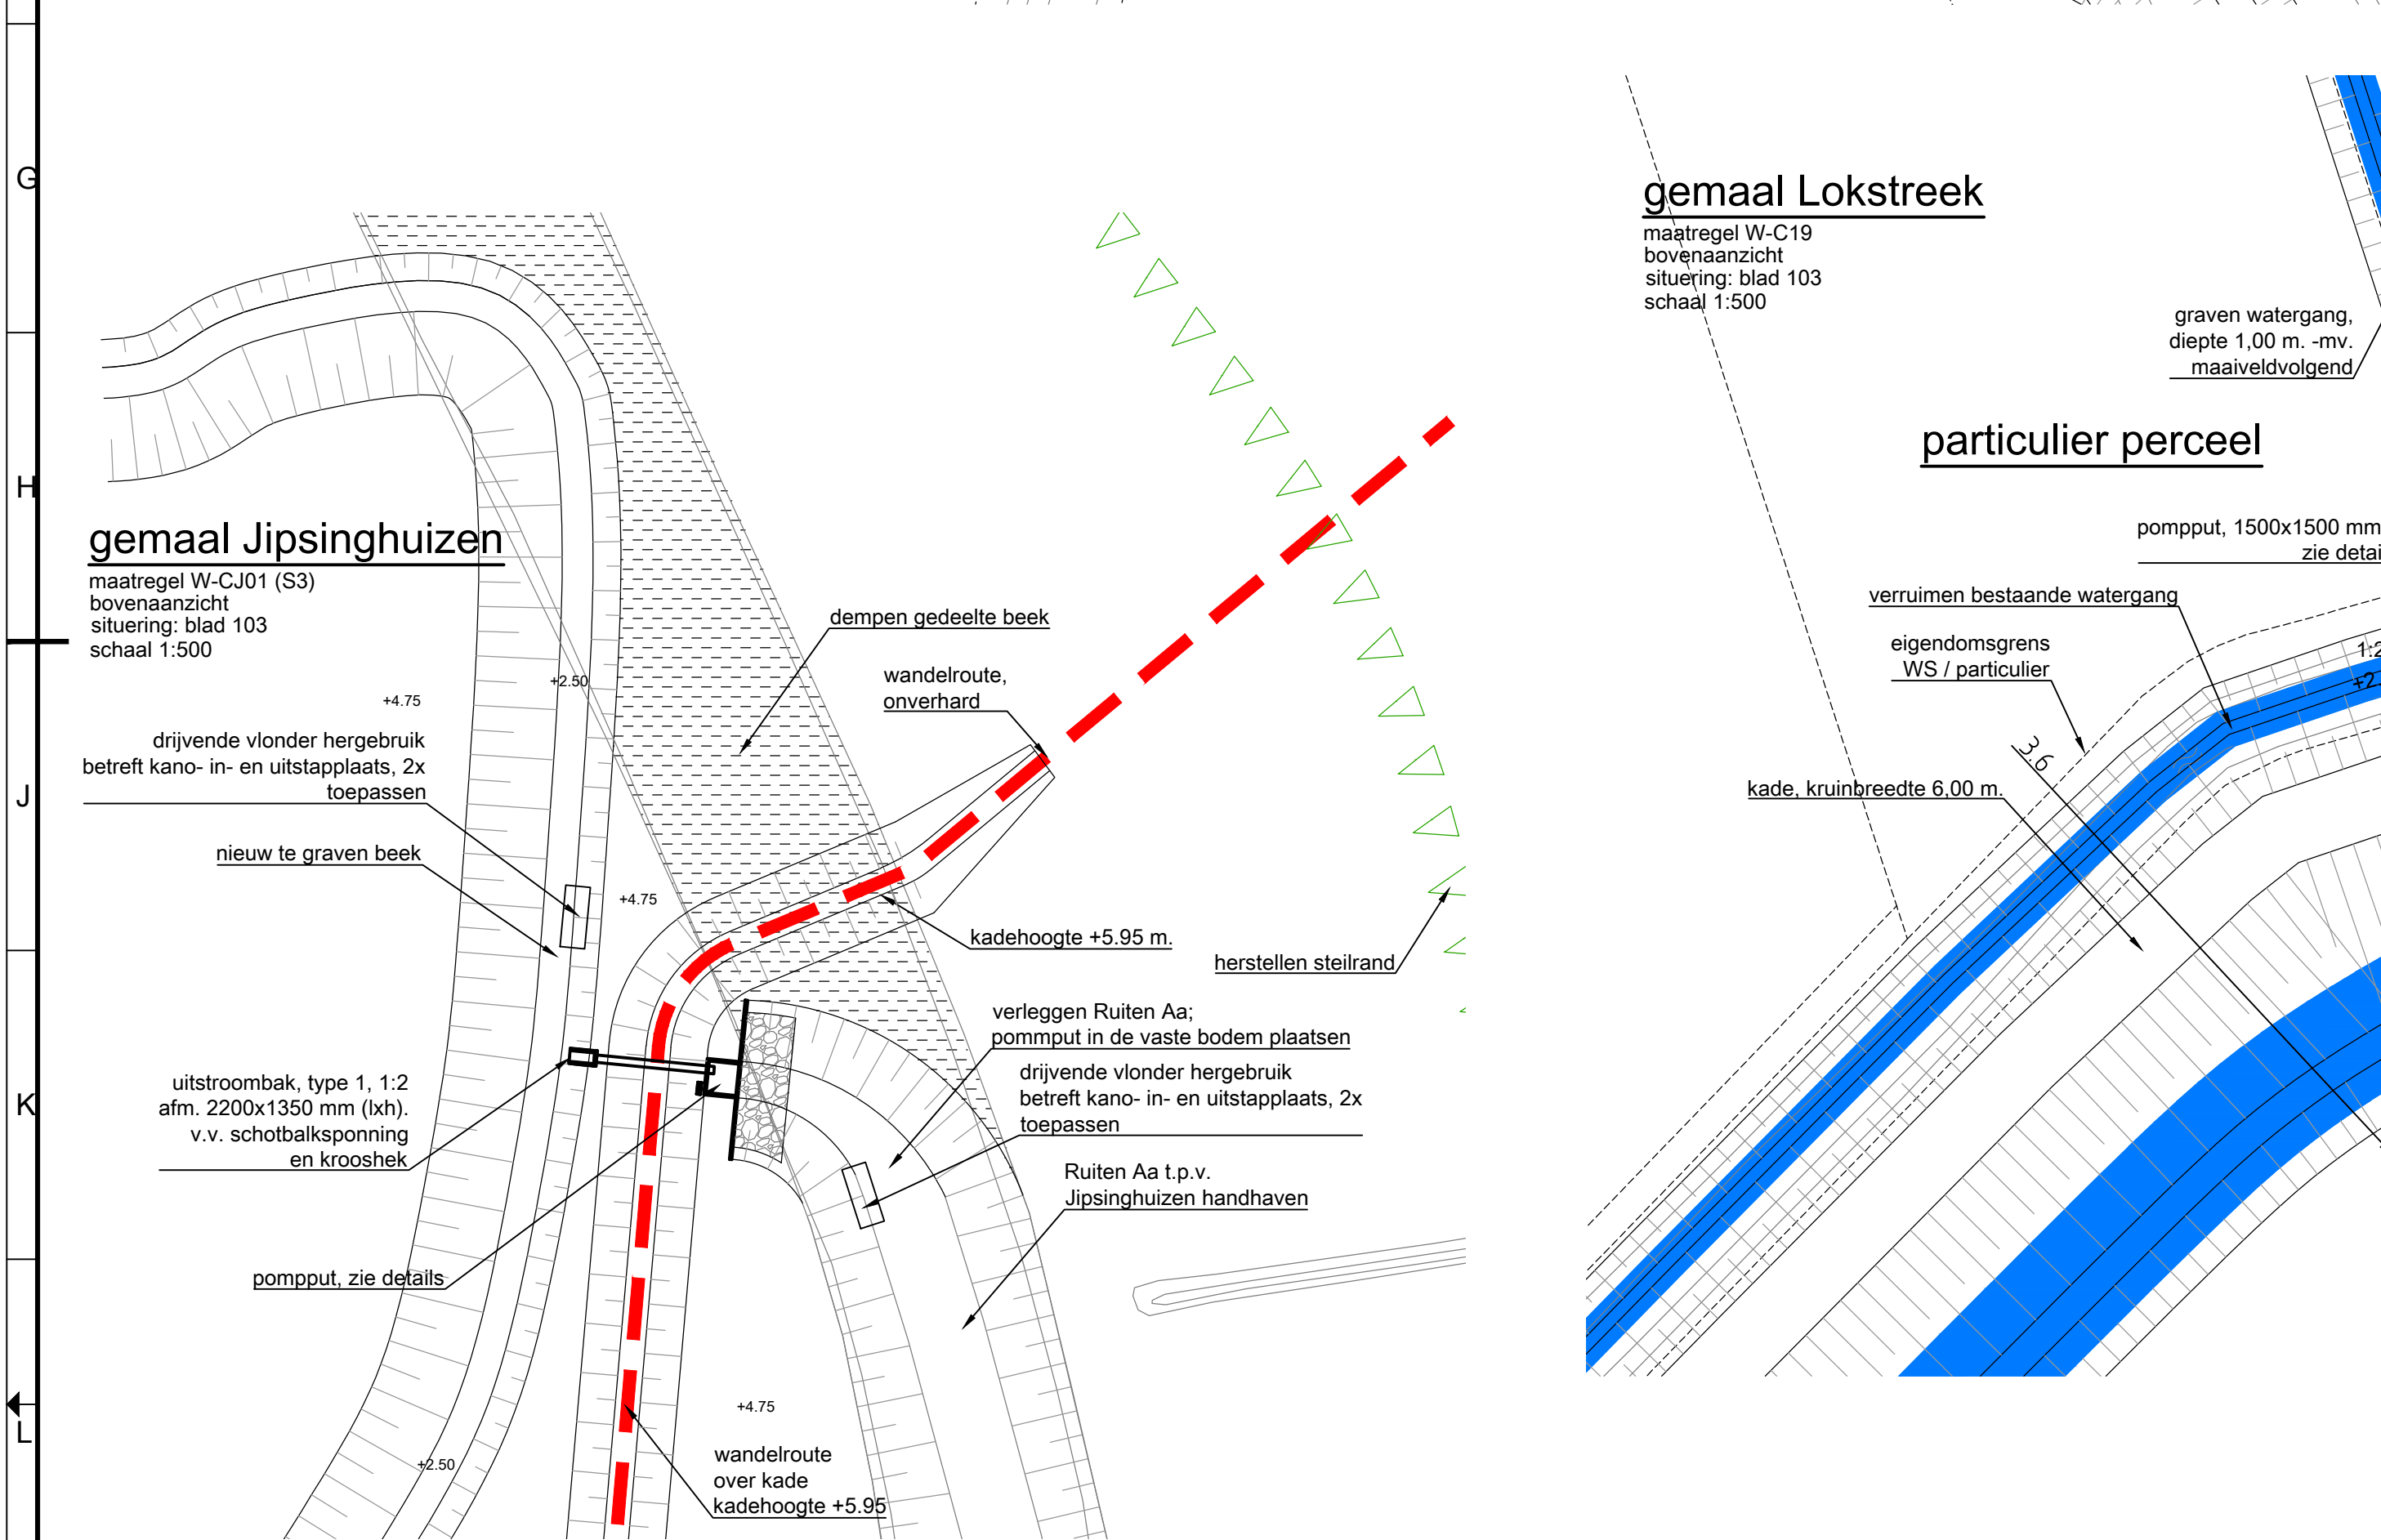


maatregel W-CJ01 (S3)
bovenaanzicht
situering: blad 103
schaal 1:500

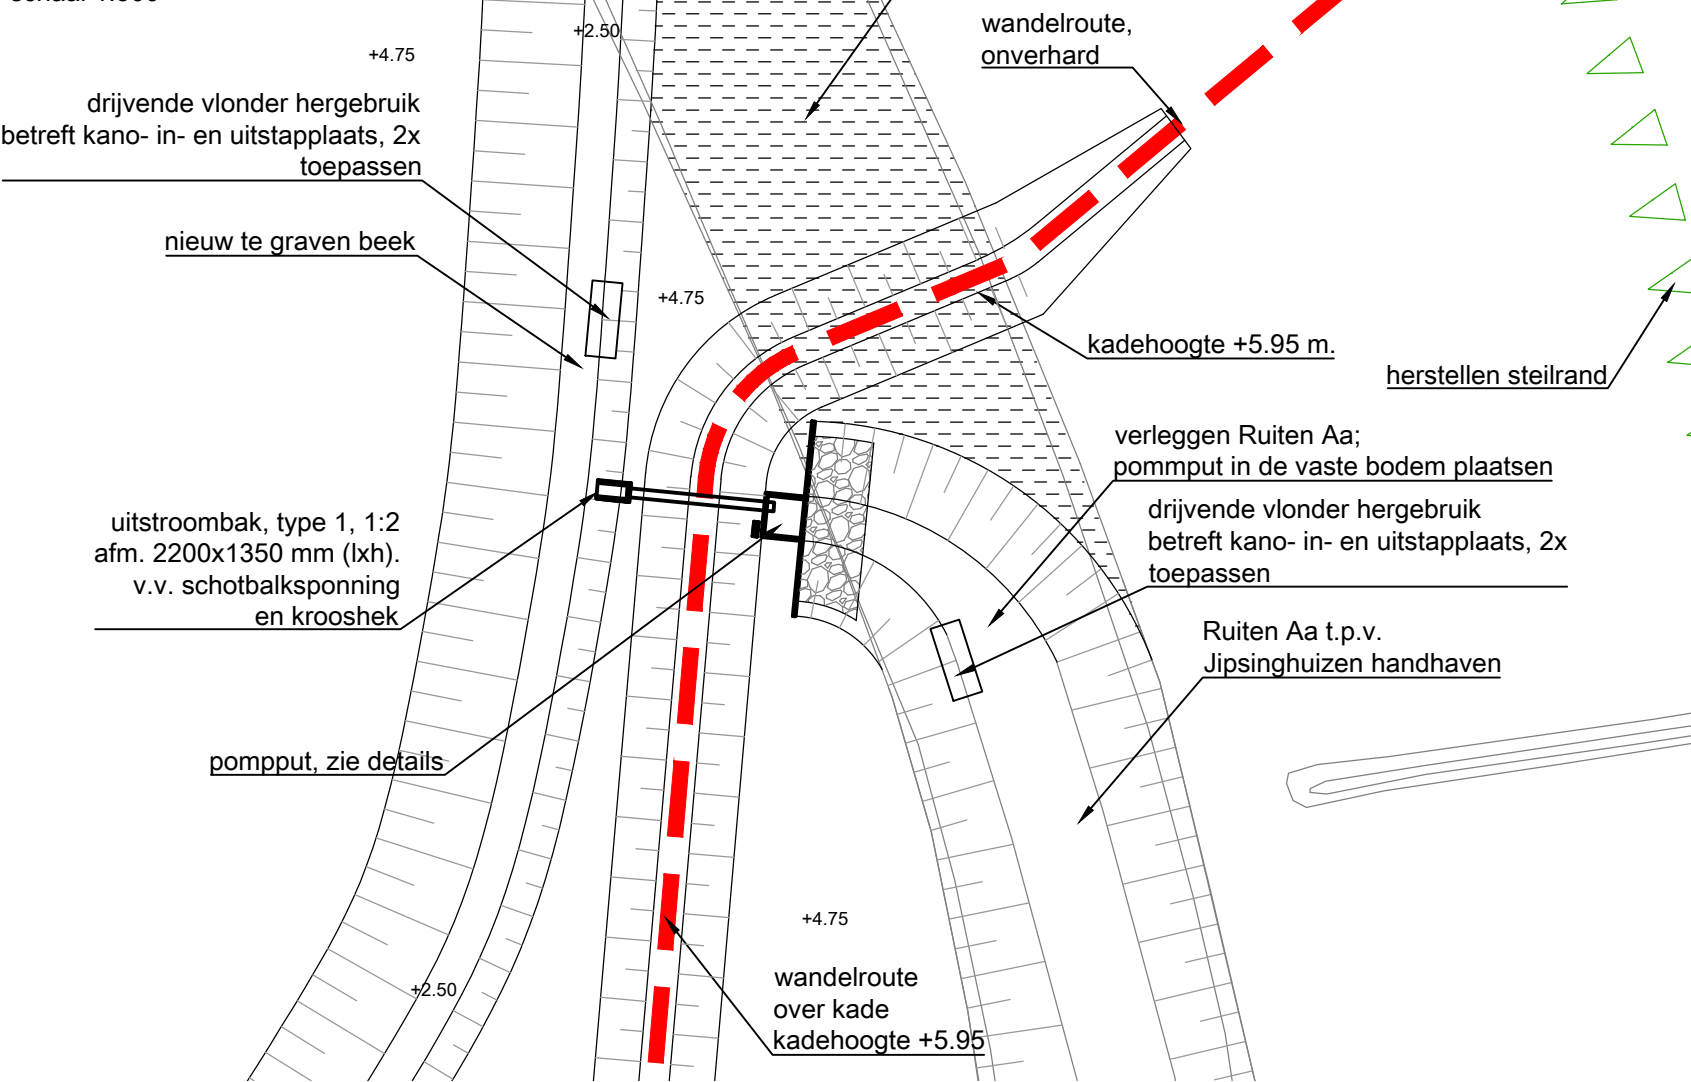


maatregel W-CJ01 (S3)
 detail technisch bovenaanzicht
 tuering: blad 103
 schaal 1:100

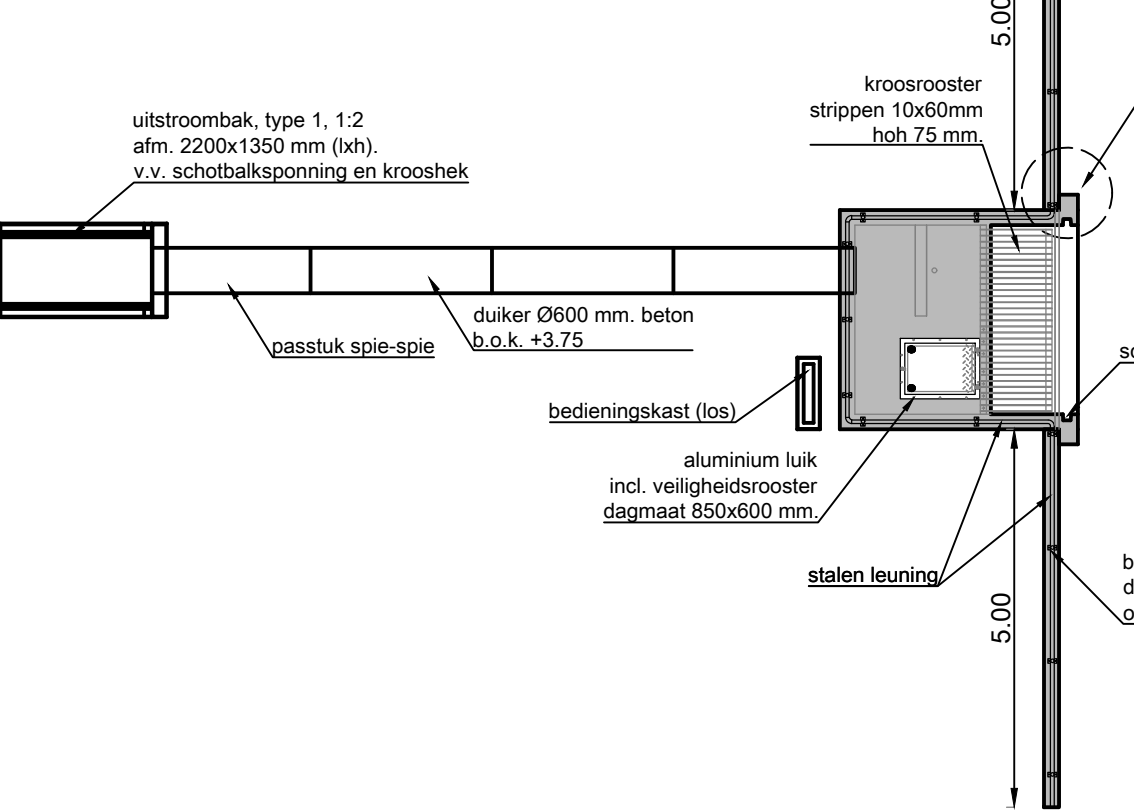


maatregel W-CJ01 (S3)
detail bovenaanzicht technische doorsnede
situering: blad 103
schaal 1:50

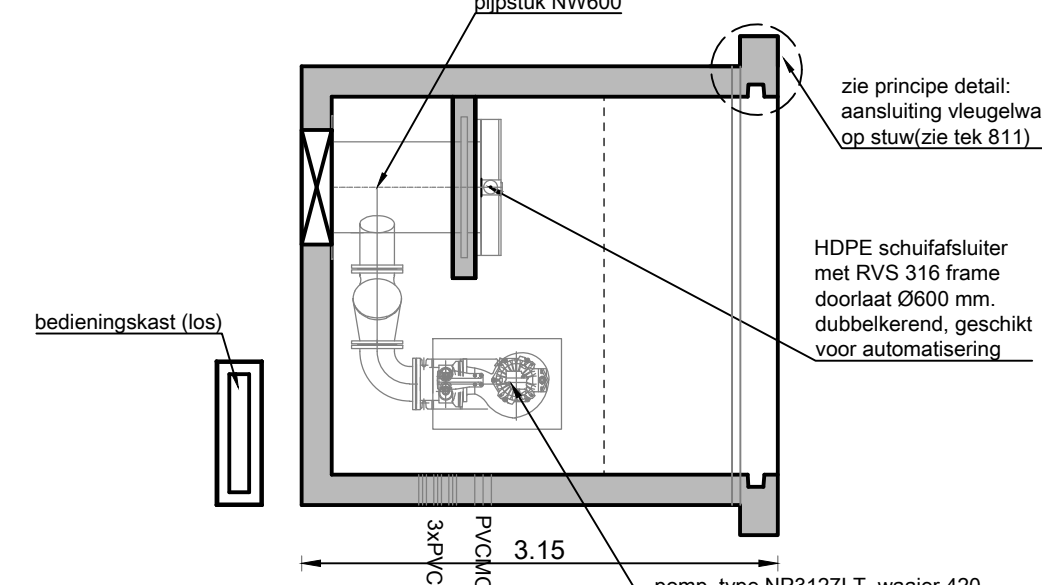


maatregel W-CJ01 (S3)
detail zijaanzicht technische doorsnede
situering: blad 103
schaal 1:50

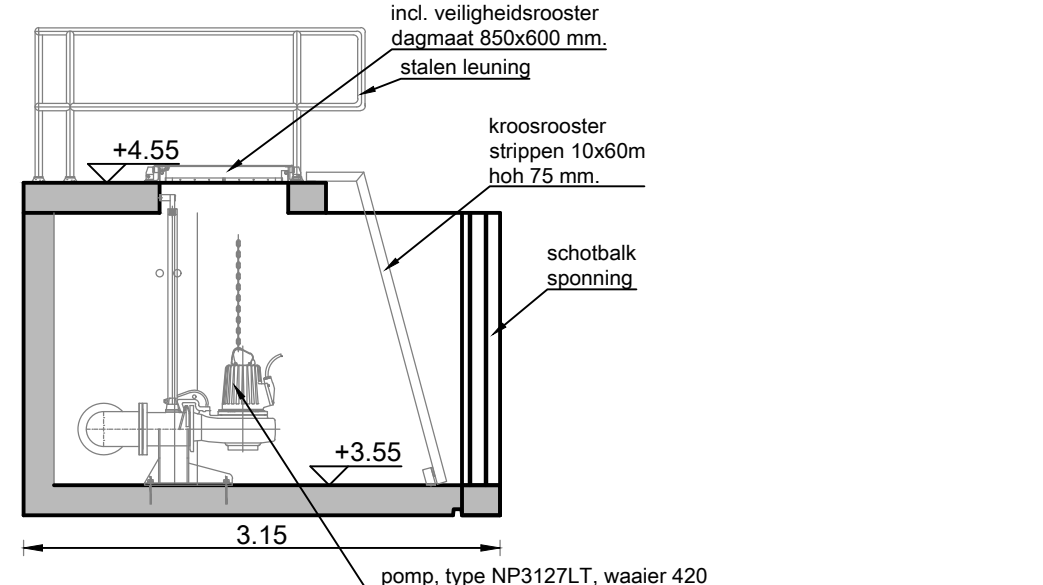


maatregel W-CJ01 (S3)
detail langsdoorsnede
situering: blad 103
schaal 1:50

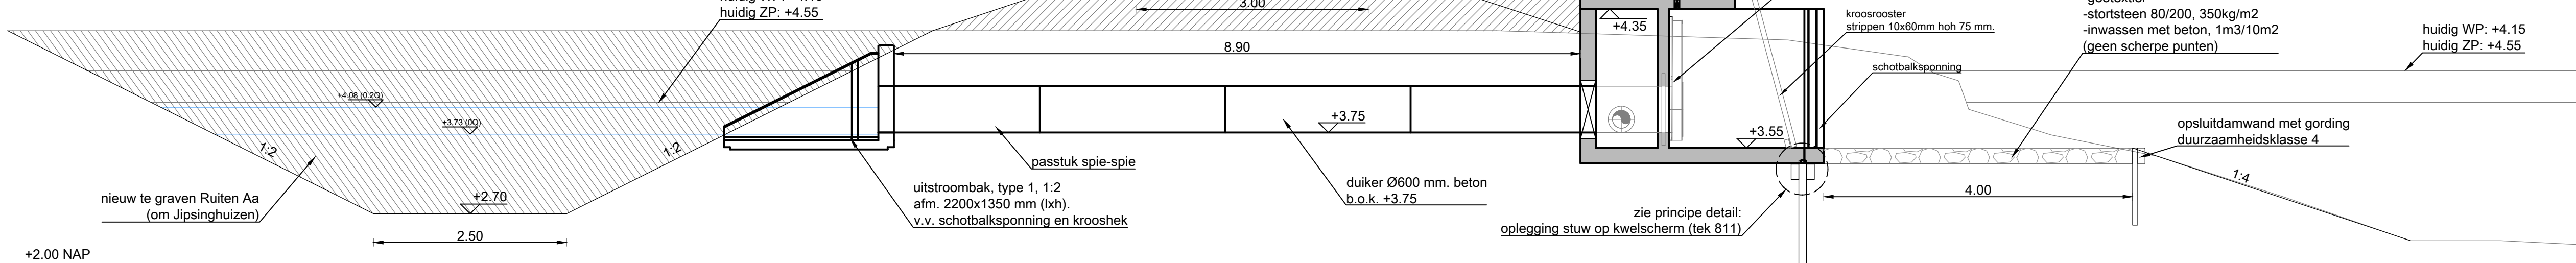


maatregel W-C12
doorsnede
situering: blad 104
schaal 1:50

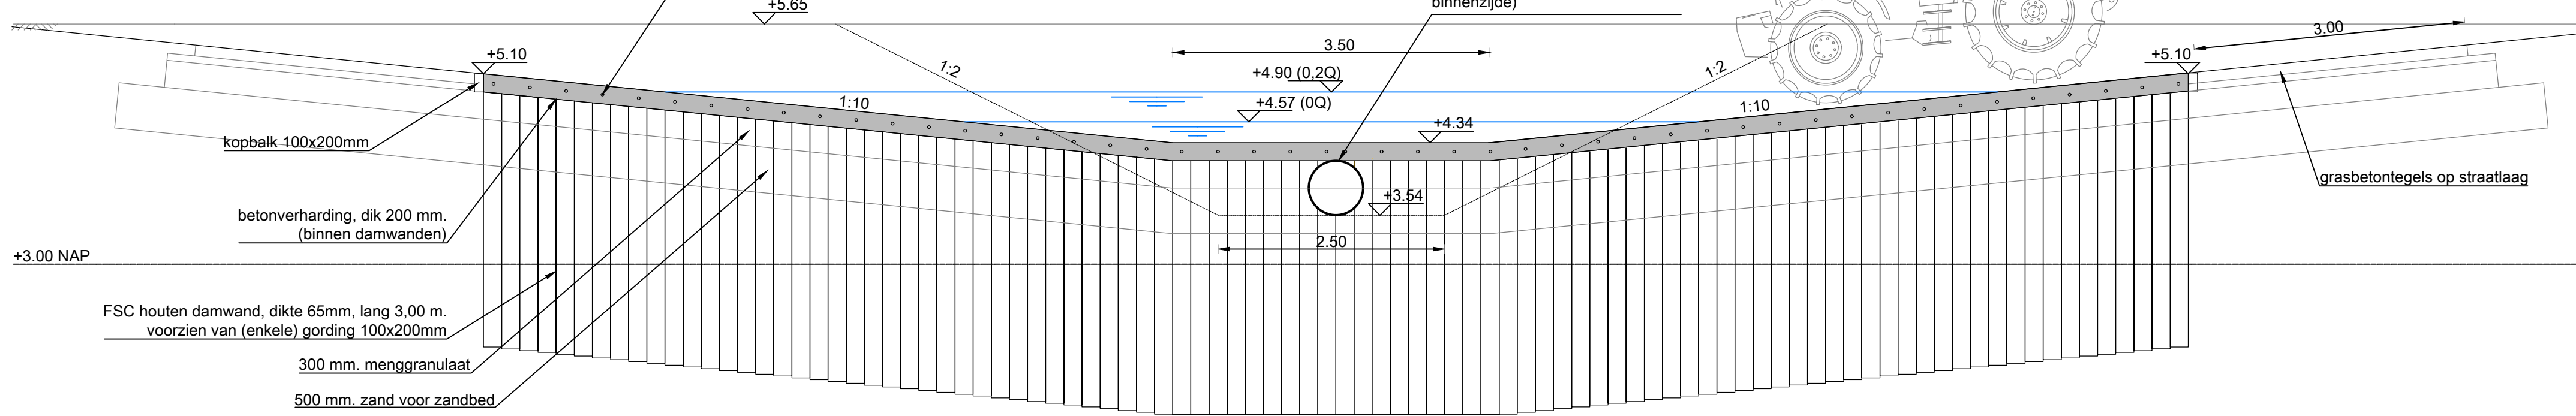


maatregel W-C12
doorsnede (over de as van de watergang)
situering: blad 104
schaal 1:50

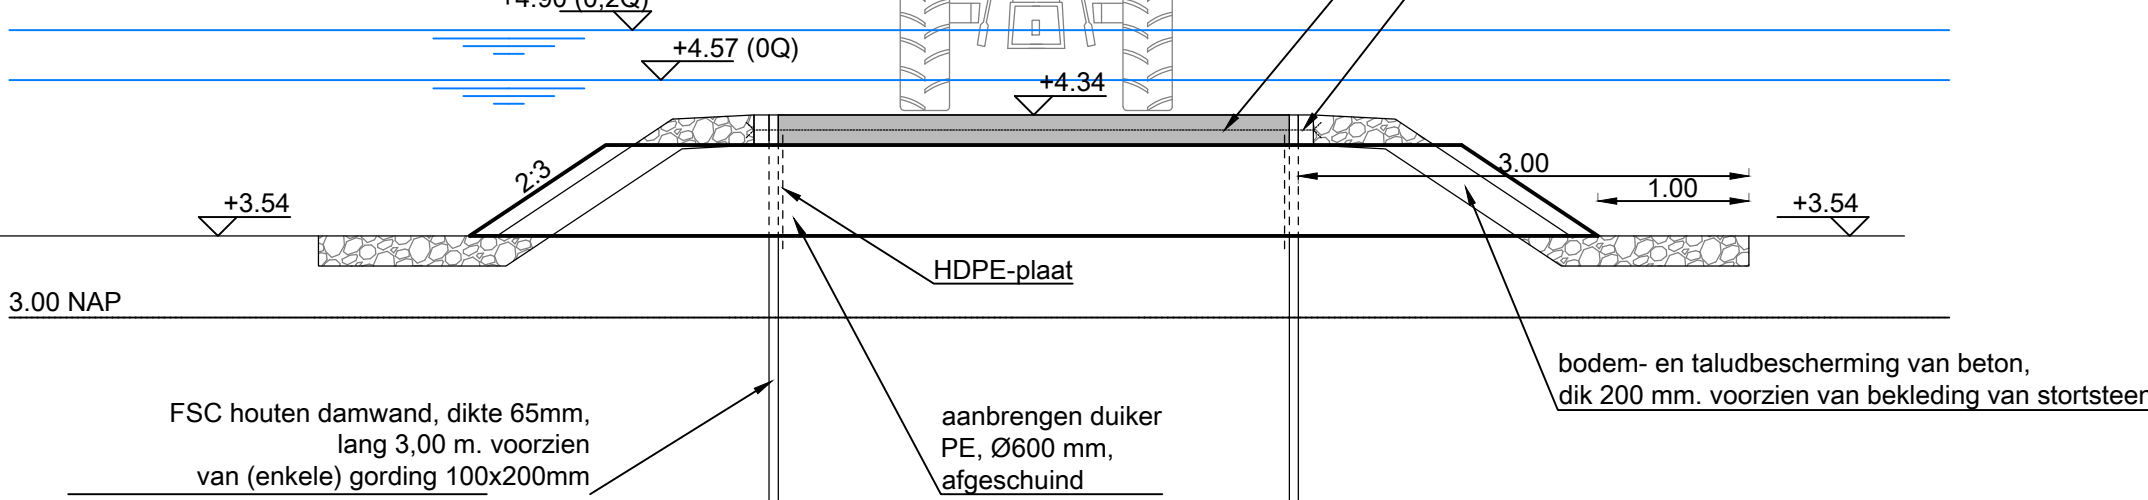

maatregel 'dempen'
dwarsdoorsnede
situering: blad 104
eetheel 1:100

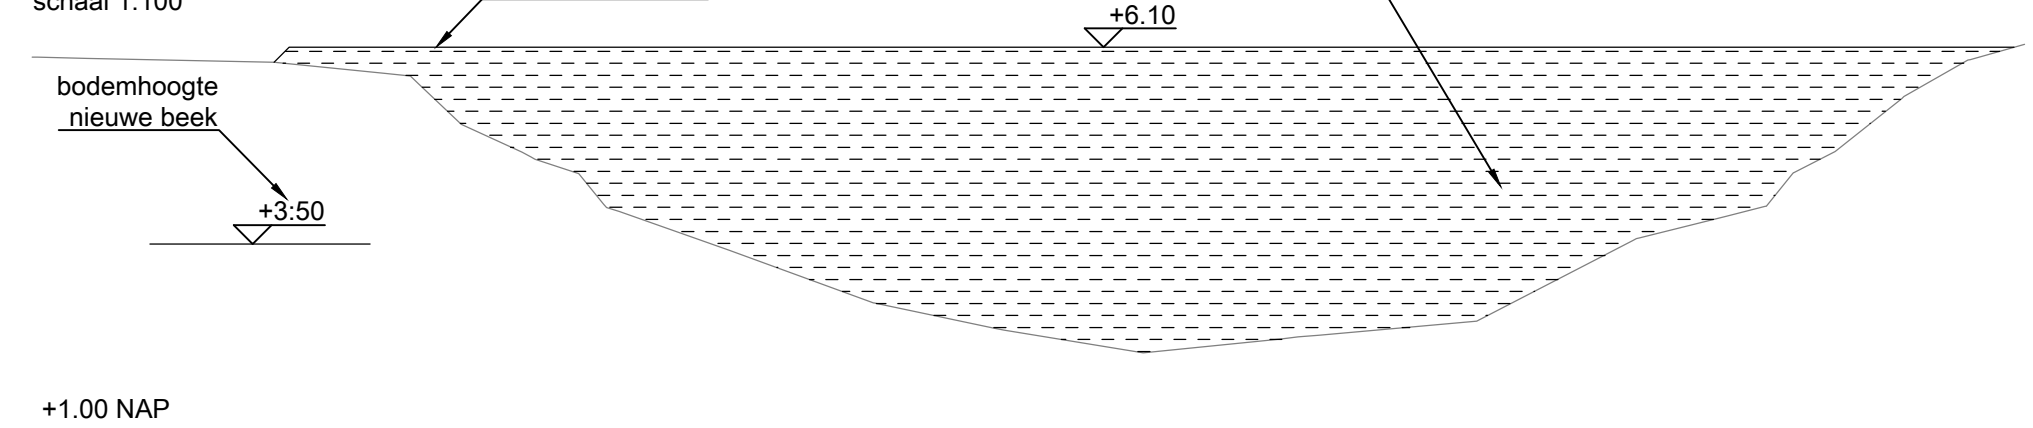


Maatregel W-C14
dwarsdoorsnede
situering: blad 104
schaal 1:100

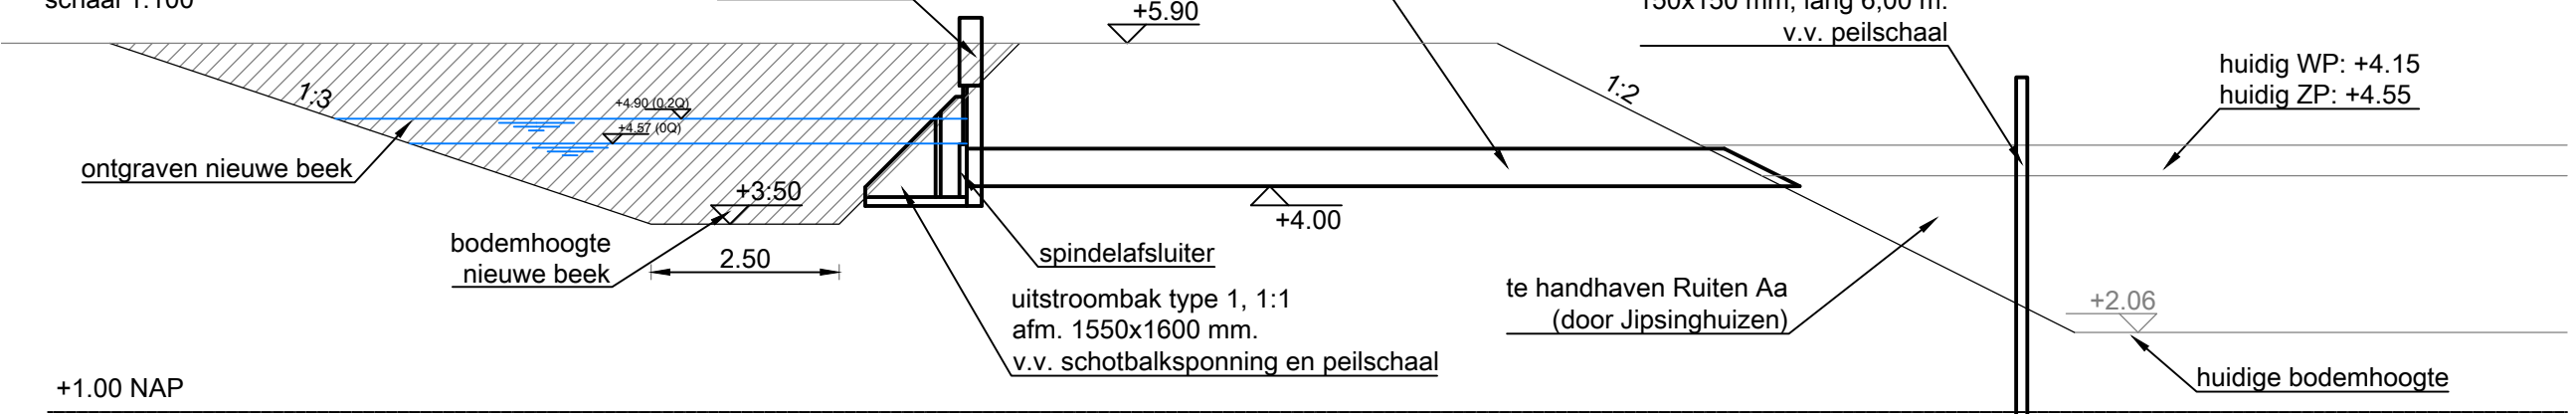


dwarsdoorsnede
situering: blad 104
schaal 1:100


overhoogte 0,20 m.

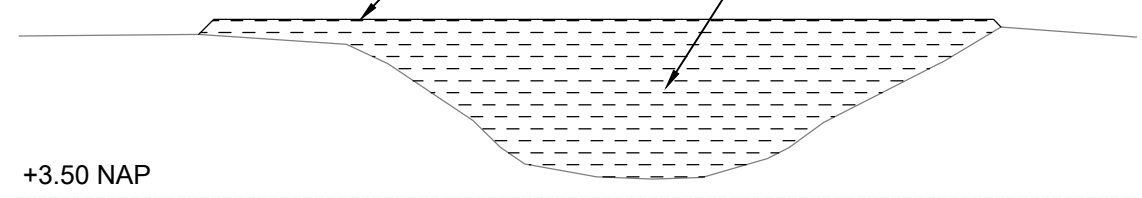


maatregel W-C18
dwarsdoorsnede 3.6
situering: blad 103

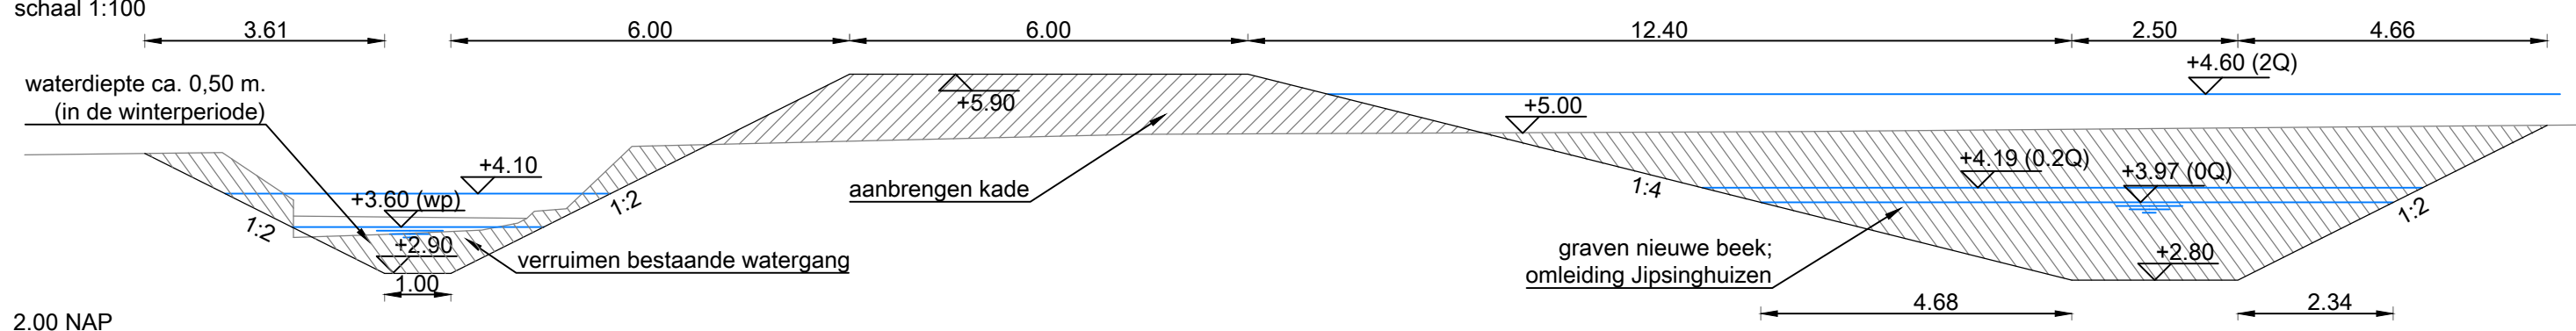


maatregel W-C18
dwarsdoorsnede gemeaal
situering: blad 103

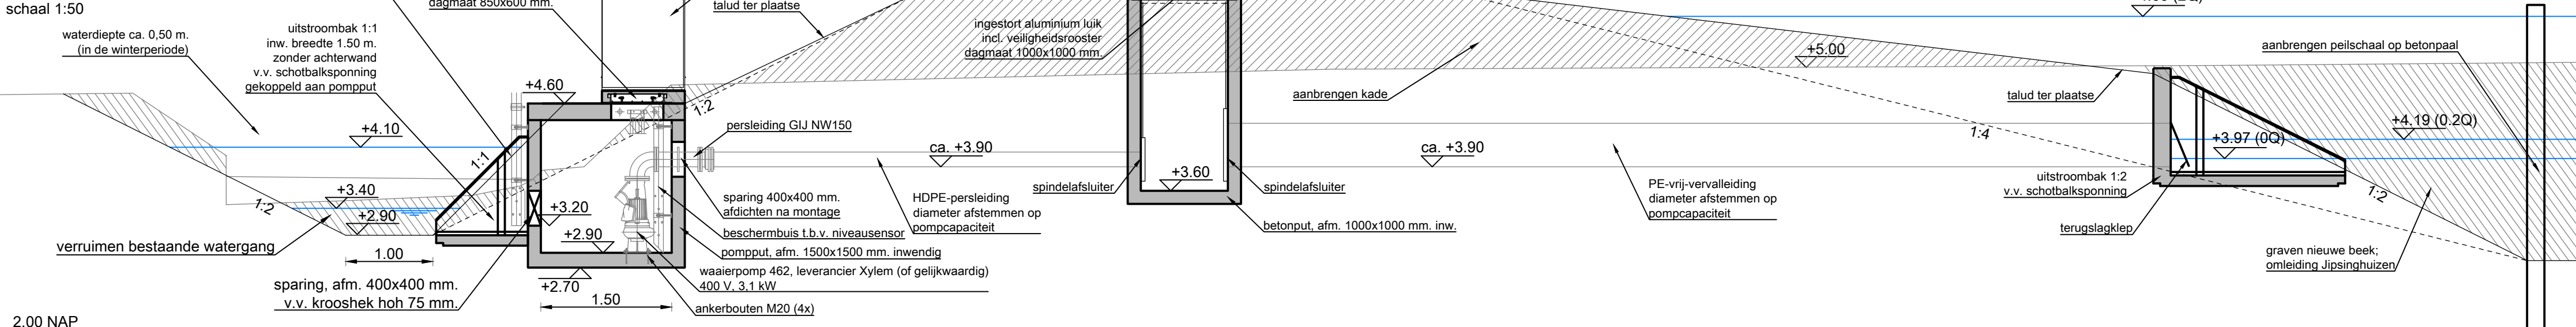



maatregel W-C18
technische doorsnede
situering: blad 103
schaal 1:50

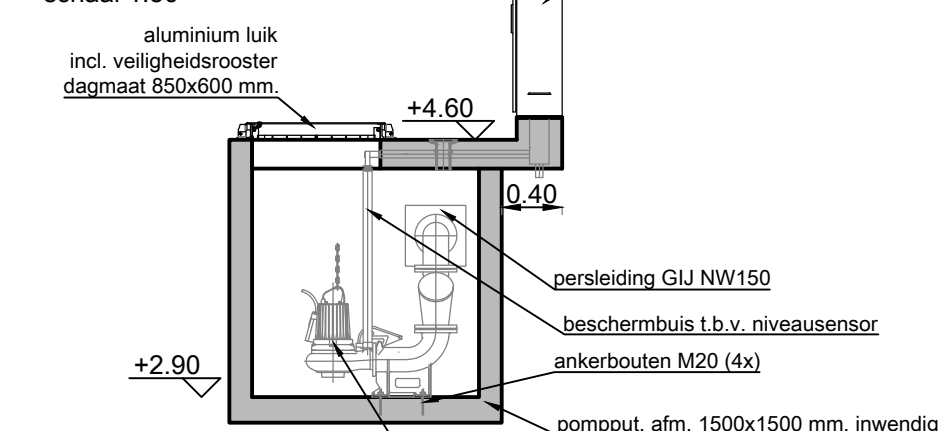

maatregel W-C18
detail bovenaanzicht
situering: blad 103
schaal 1:50

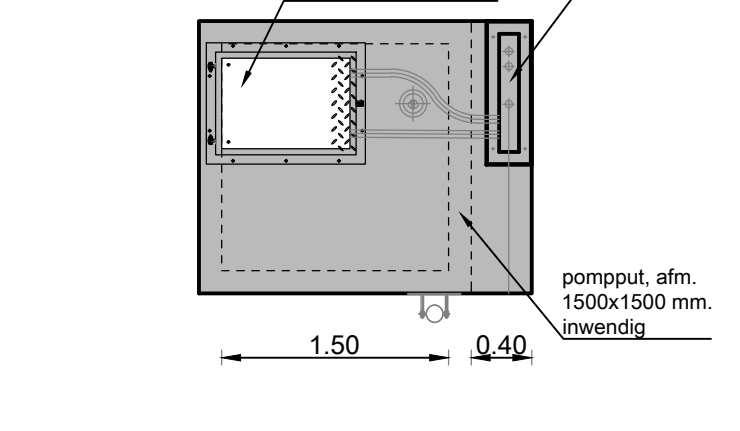

maatregel W-C18
detail technisch bovenaanzicht
situering: blad 103
schaal 1:50

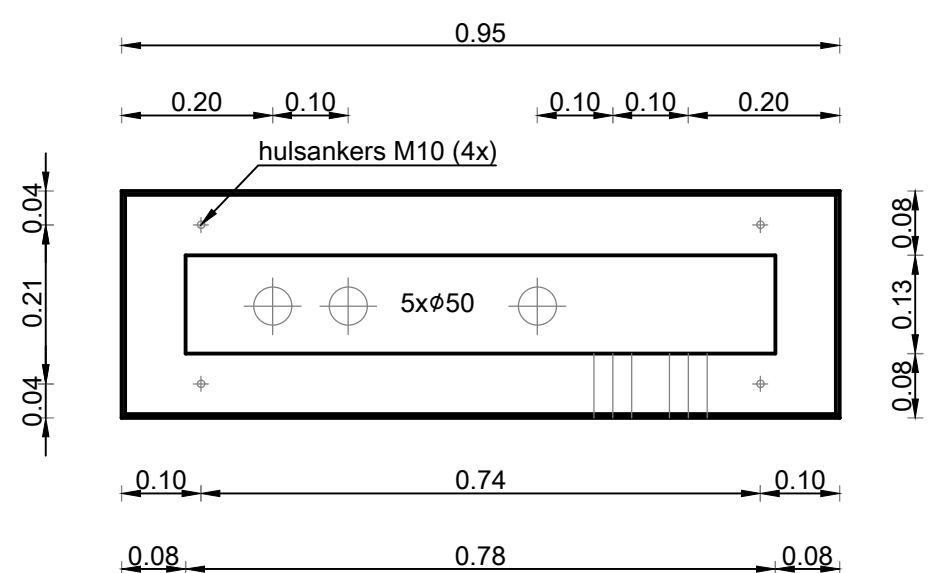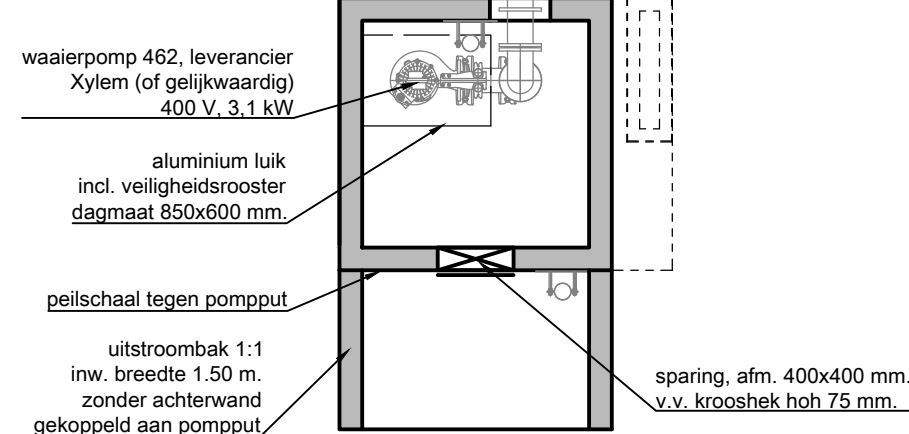

detail betonvoet bedieningskast
schaal 1:10

[illegible]