



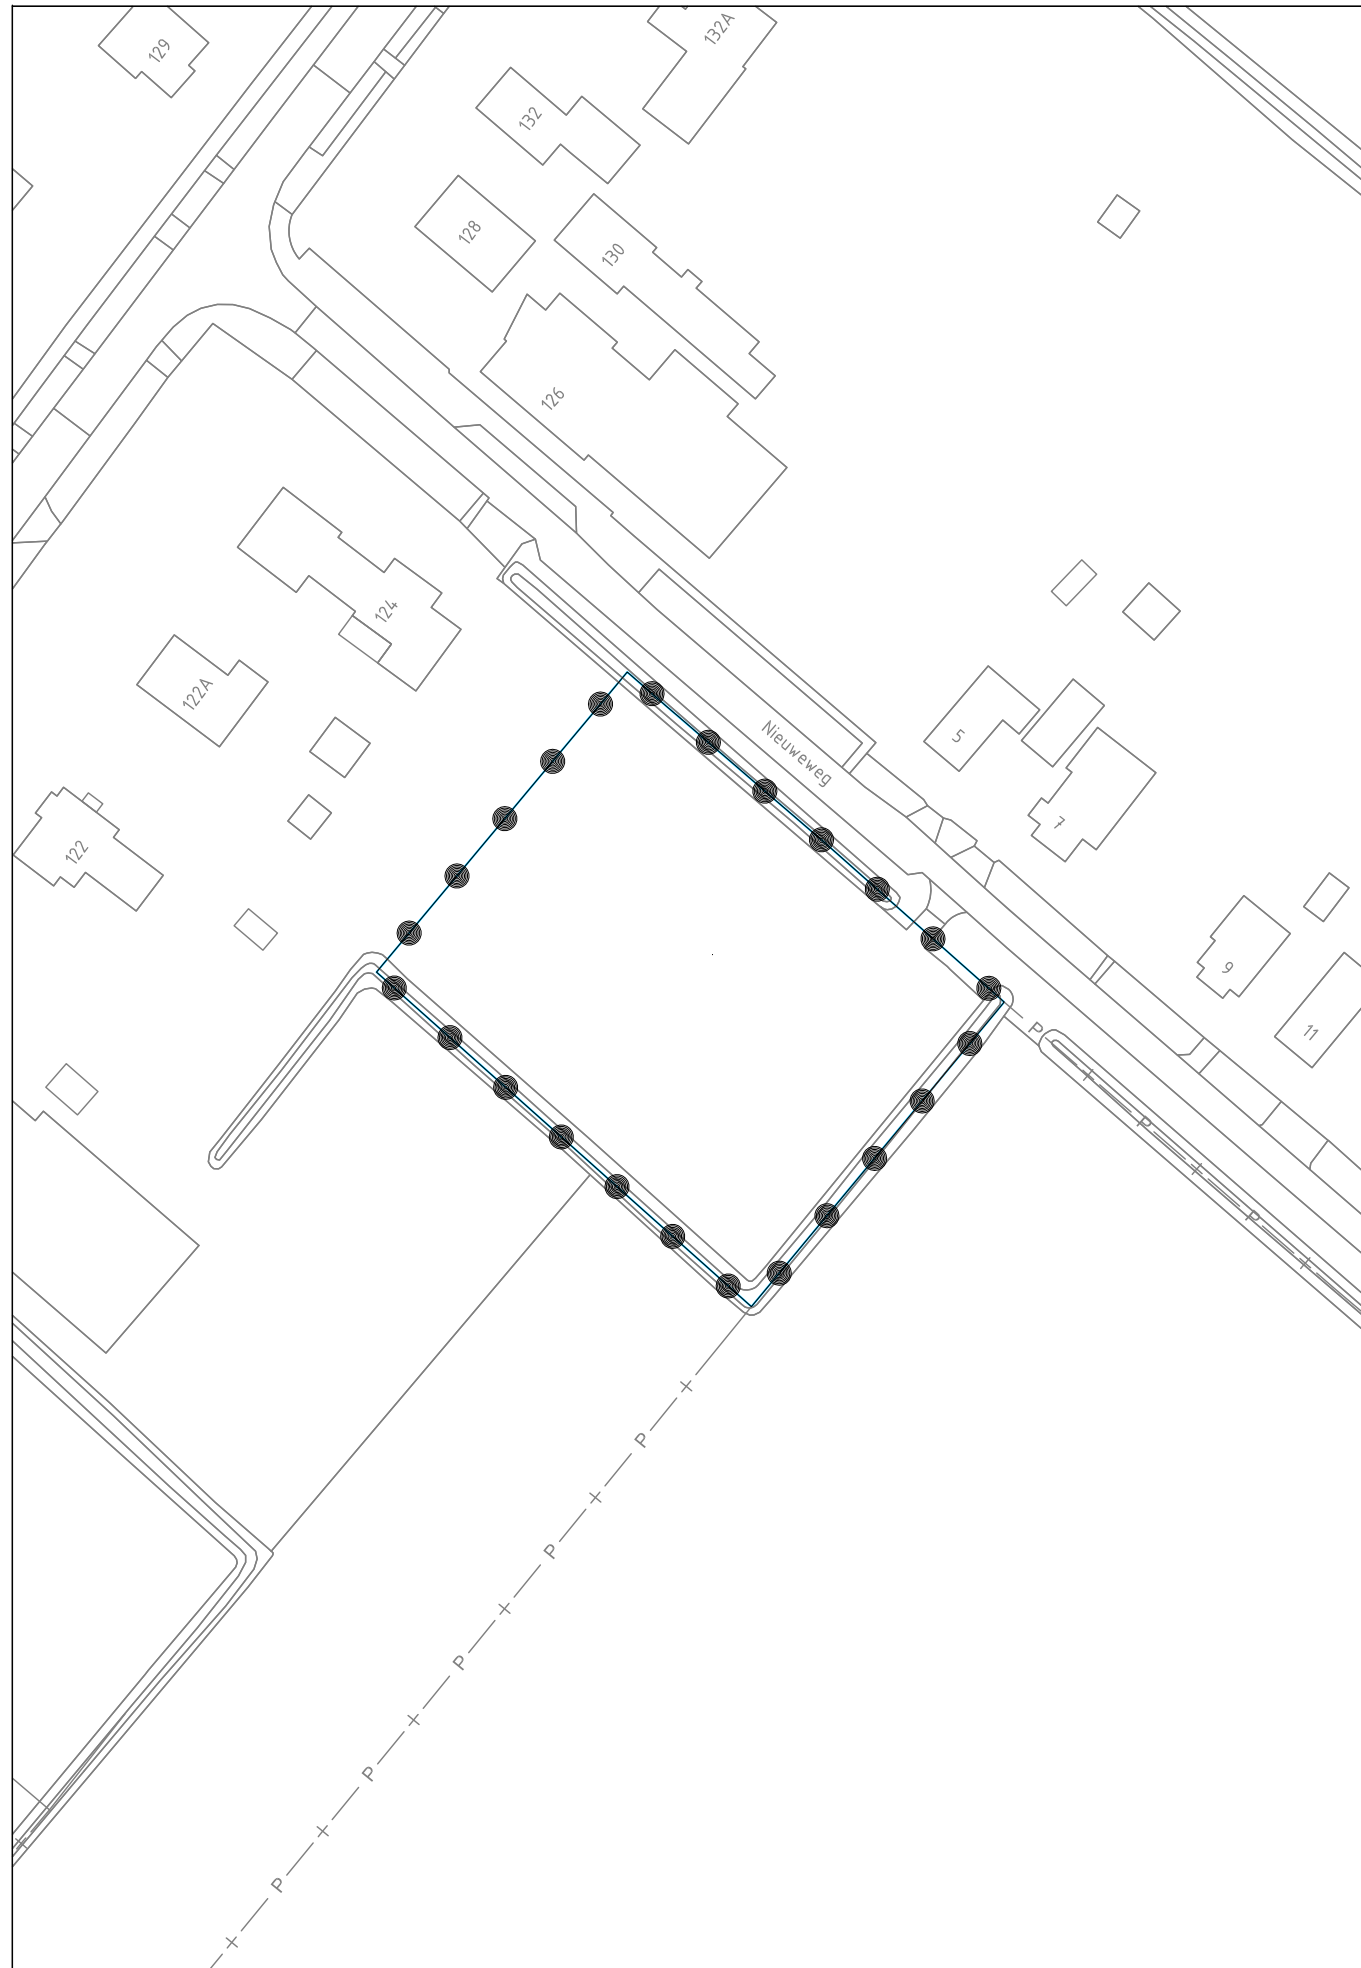

Vergunningsgebied

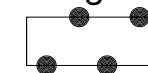

Bellingwolde - Nieuweweg (tegenover nr. 5)

Gemeente Westerwolde
Bellingwolde - Nieuweweg (tegenover nr. 5)

Omgevingsvergunning

PROJECT 20201739
FORMAAT A3
SCHAAL 1:1000
KAART 1/1
GETEKEND RV
IDN NL.IMRO.1950.OV2101-on01

Vastgesteld
Ontwerp 22-02-2022
Voorontwerp
Concept

RHO ADVISEURS

info@rho.nl
www.rho.nl

