


Röntgenstraat

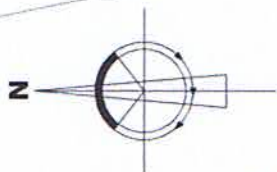


St. Luciastraat

Robert Kochstraat

Koningstraat

- Renvooi:**
- hagen
 - terrein woningen
 - gras openbaar terrein
 - plantenborders openbaar terrein
 - bestaande omliggende bebouwing
 - nieuw te plaatsen bebouwing
 - woonblok levensloop woningen
 - woonblok gezinswoningen
 - drainage
 - ingang woning

L
G

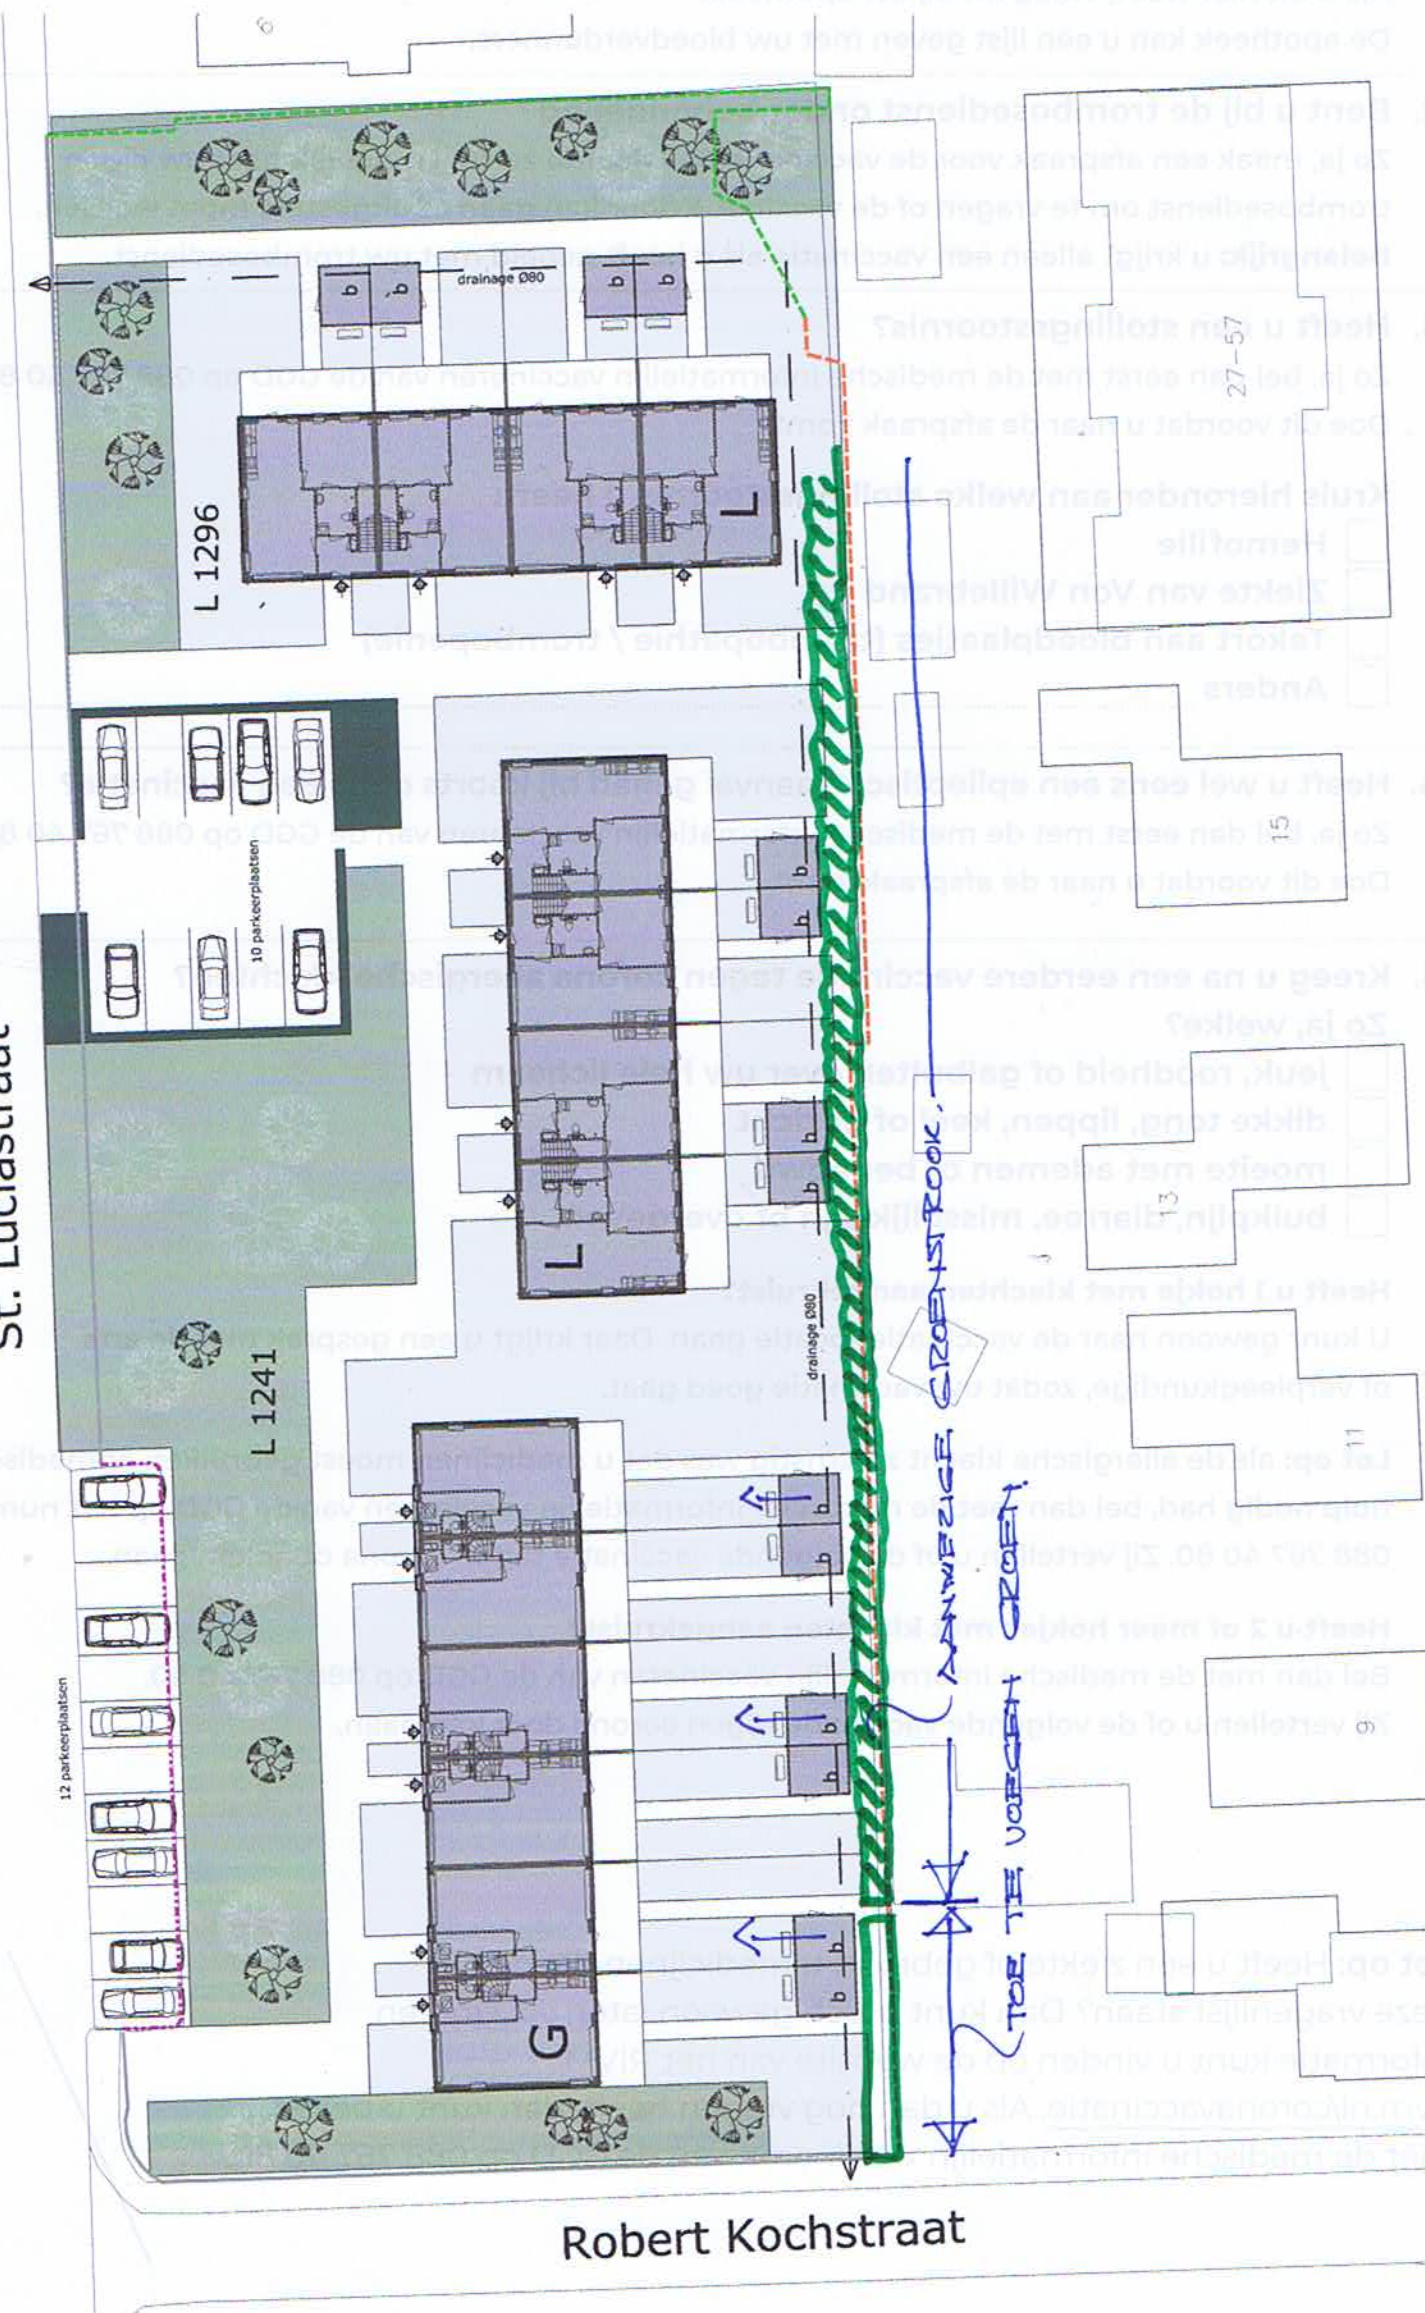

kadastraal bekend

gemeente: Westervoort
kadastraal gemeente: Vrijheid
Sectie: L
Perceel: 1241 en 1296

adres gegevens:

Straat: St. Luciastraat
Perceel: 1241
Plaats: Ter Aal

HJK architecten

HJK architecten
Laan Corpus den Hoorn 100
9728 JR Groningen
06 3188444
3188444-3333333
www.hjk-architecten.nl

project 2561

getekend: Cornel Bekker

schaal 1:200

definitief ontwerp

opdrachtgever:
woningstichting ACANTUS

betreft het werk:
St. Luciastraat te Ter Aal

onderwerp:
situatie drainage

datum:
25-02-2021

10/1-2022

DO-002