




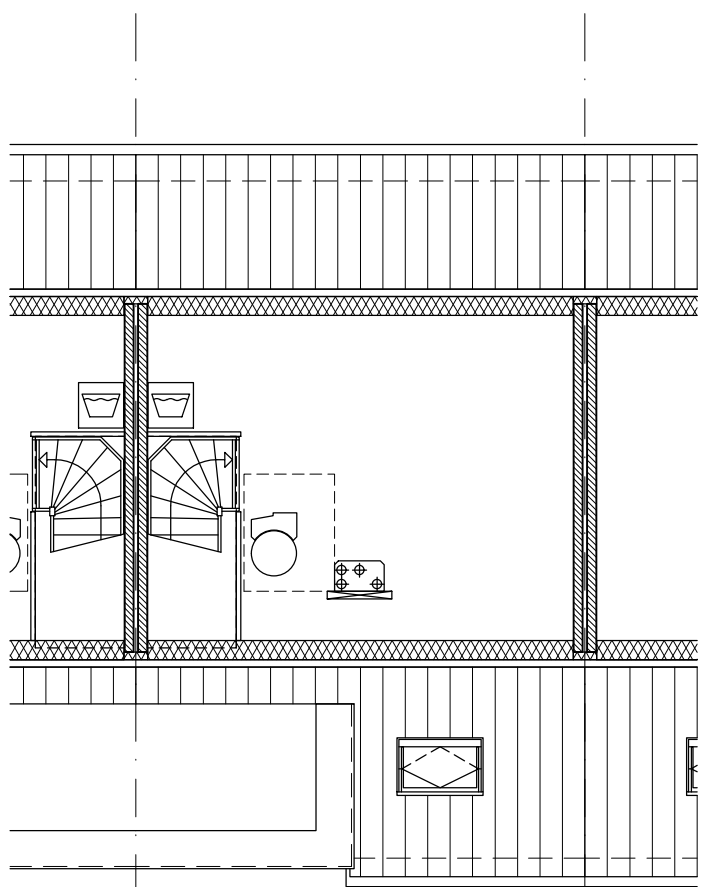



zolder

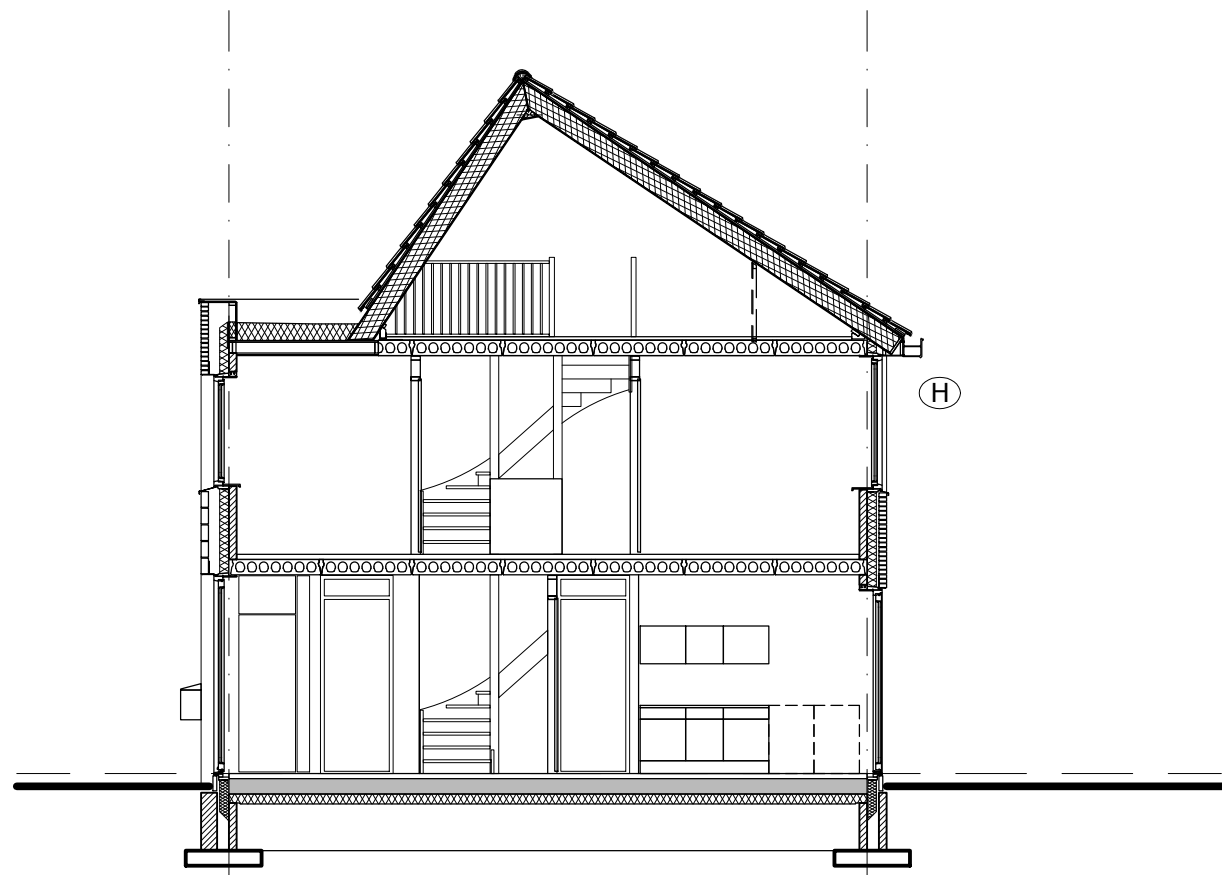


doorsnede B

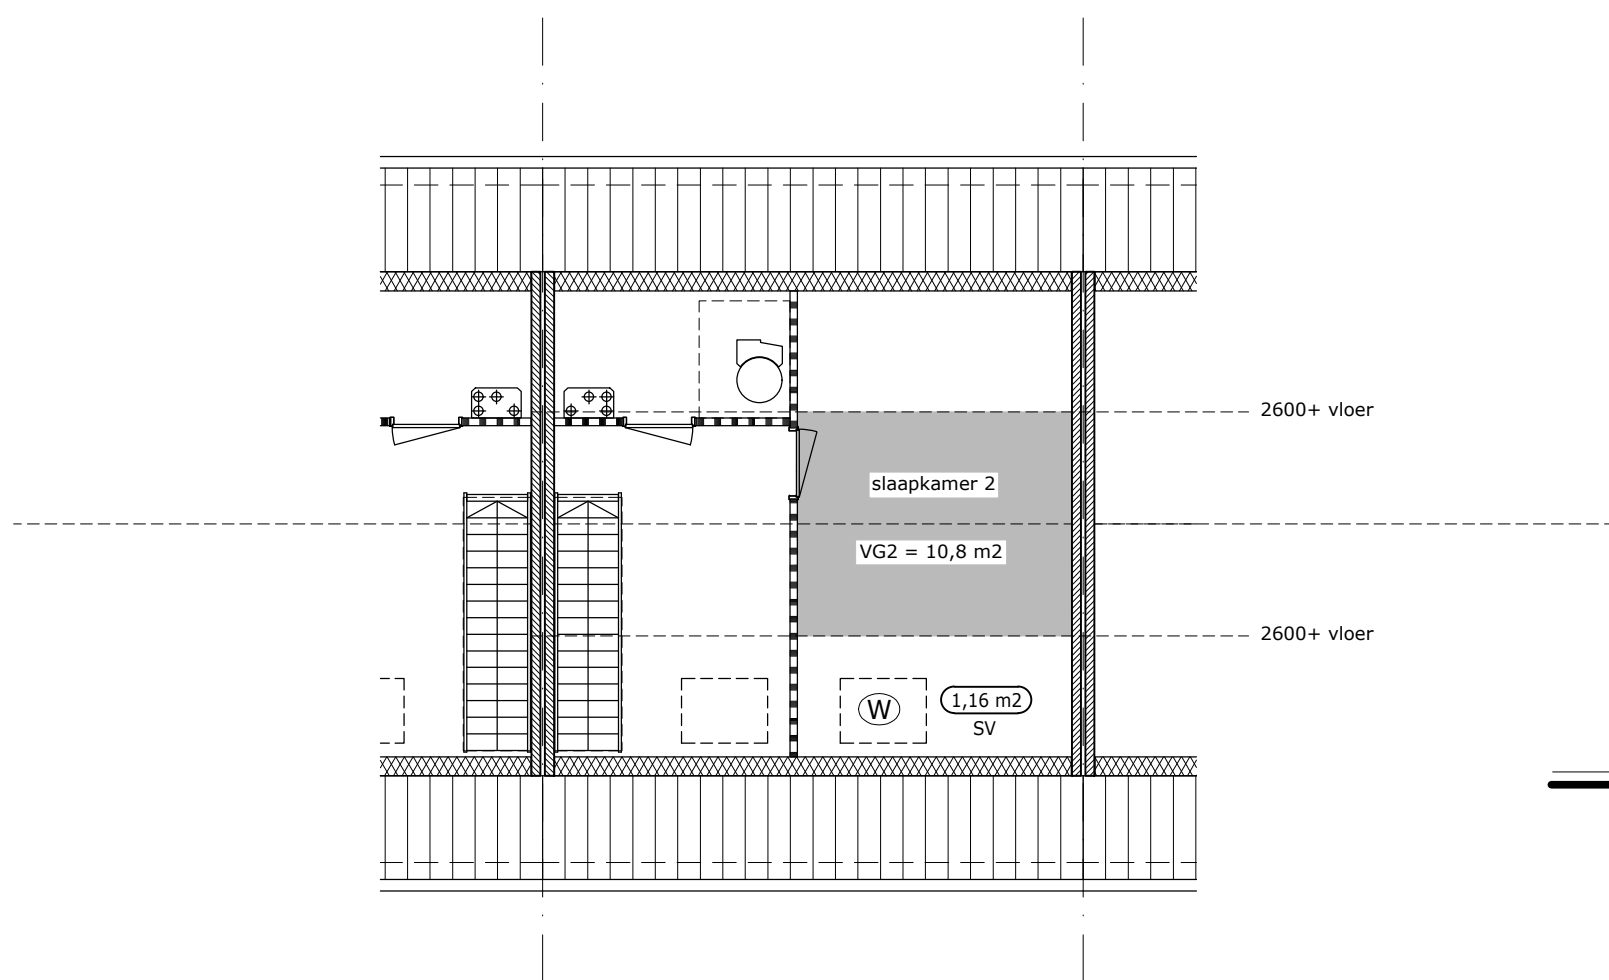


verdieping

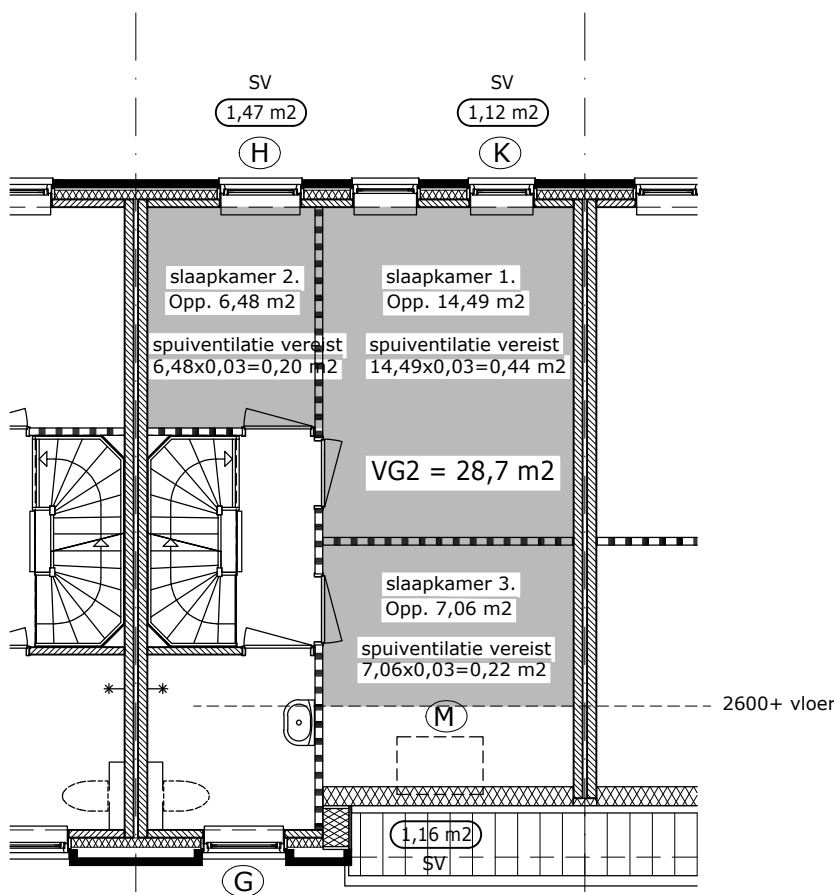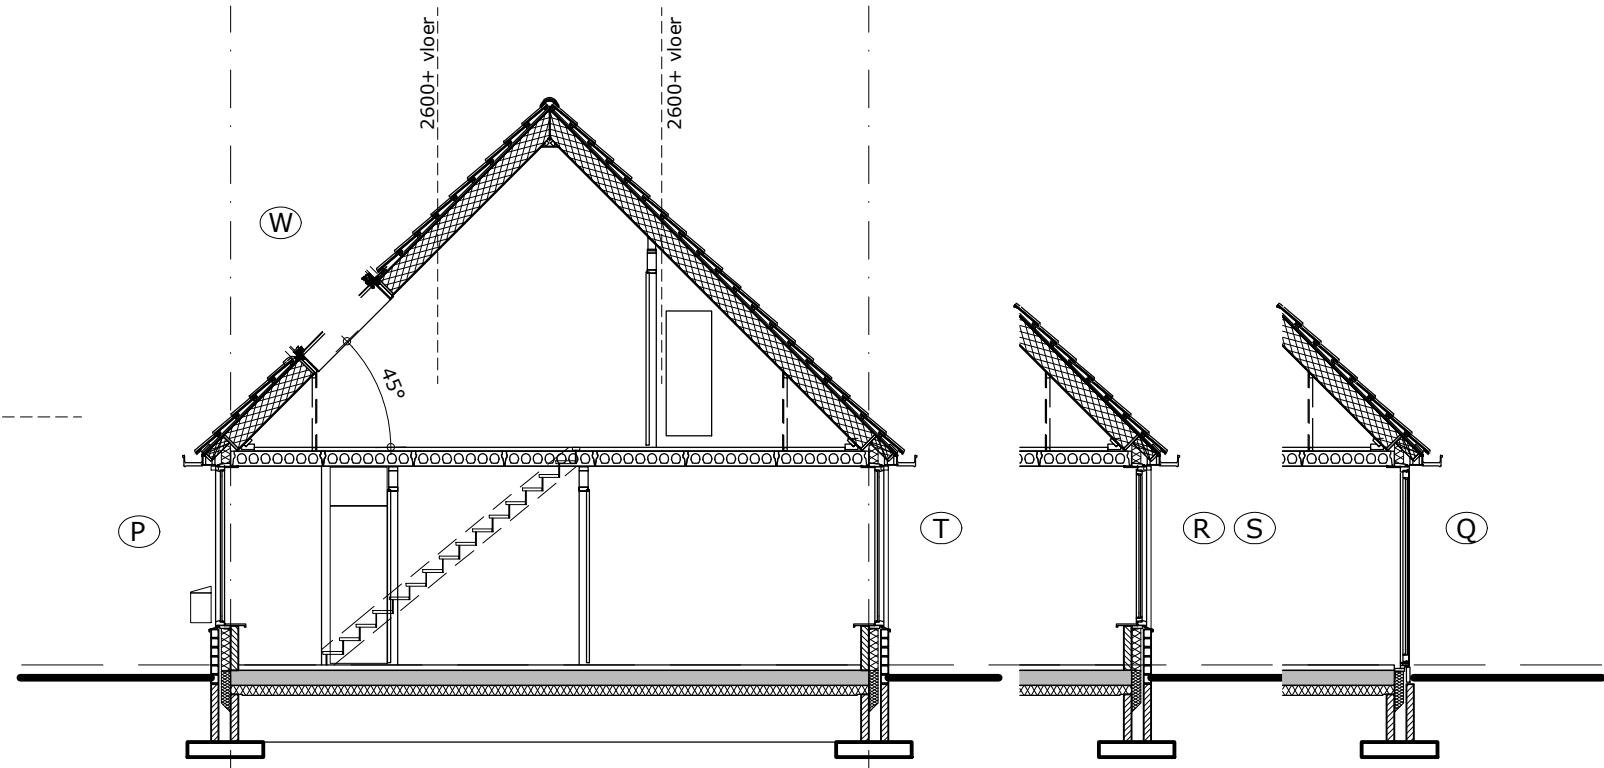


verdieping

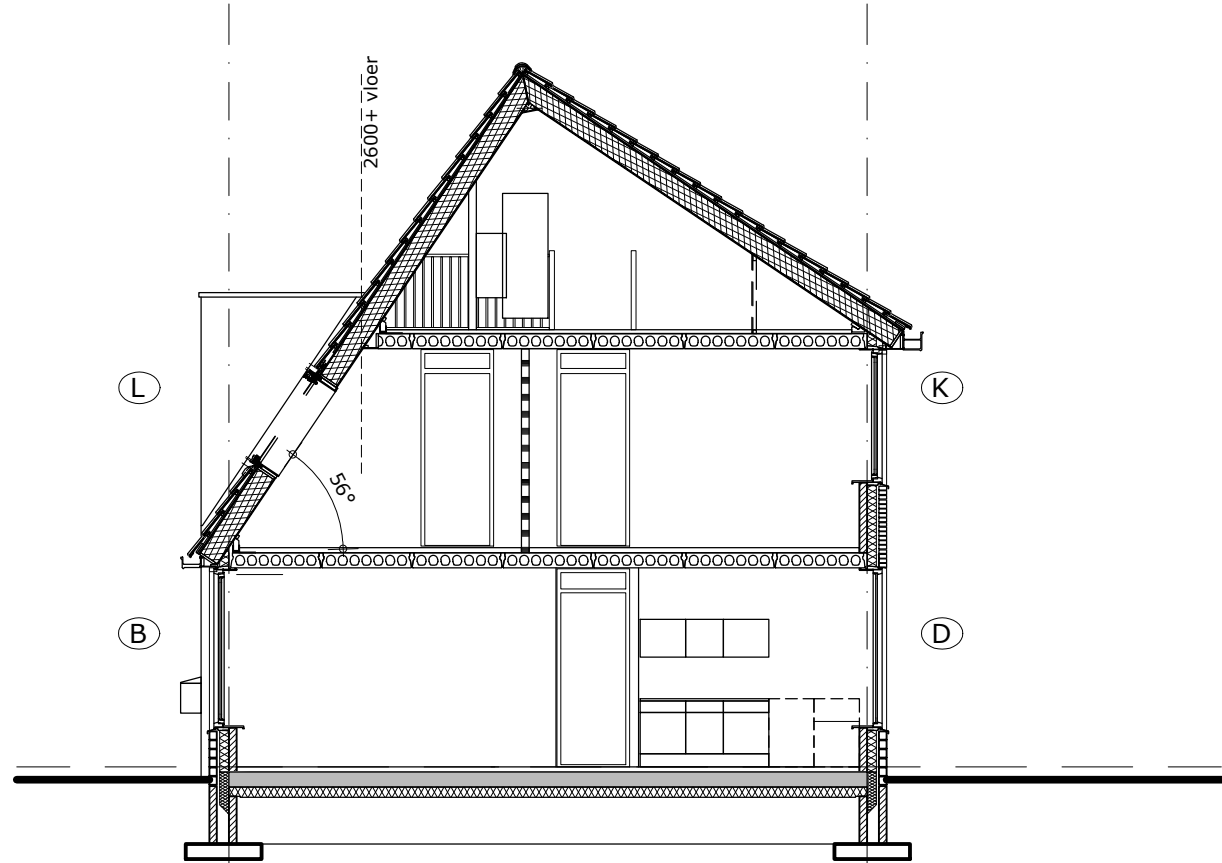

doorsnede A

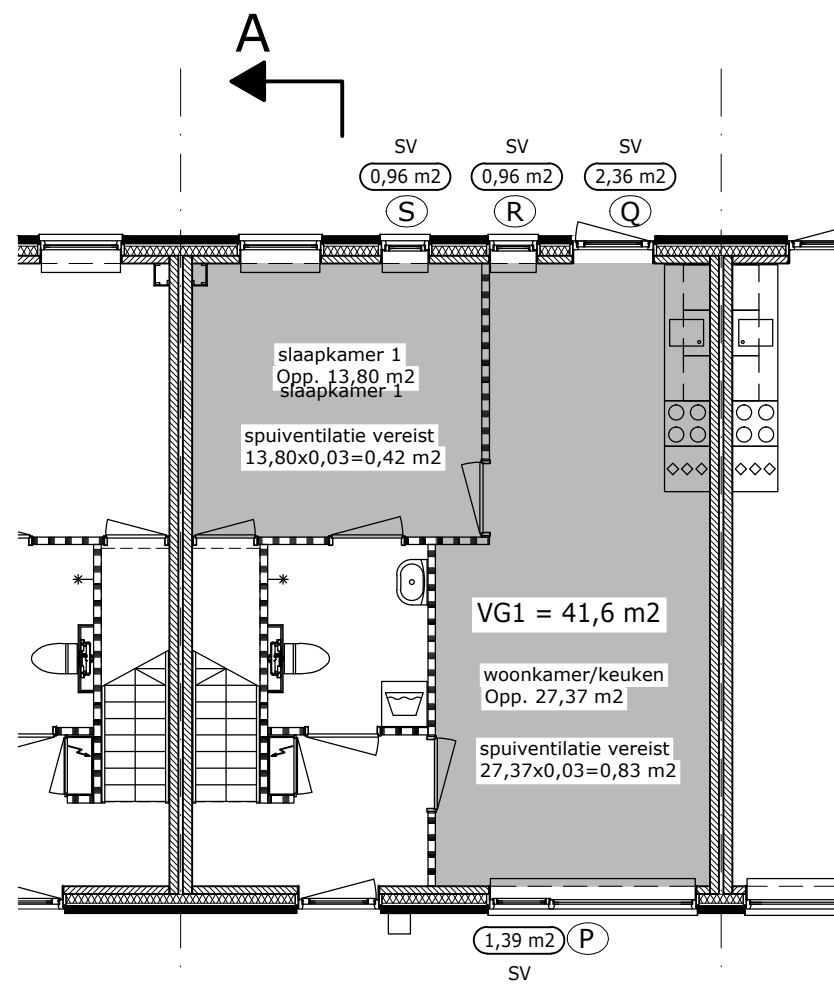

begane grond

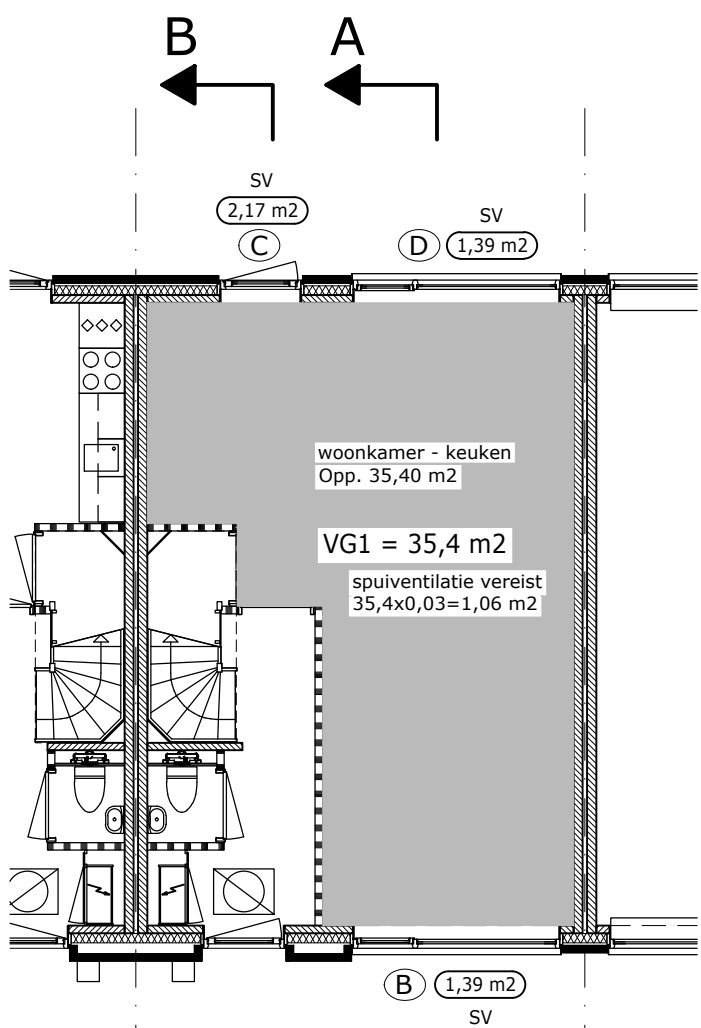

begane grond

spuiventilatie eensgezins(tussen)woning

spuiventilatie eisen		
SV (1,23 m ²) aanwezig oppervlak spuiventilatie in m ² , openingshoek > 90 °		
- oppervlaktes beweegbare delen volgens tekening met minimum eis van: • bij twee of meer gevels, beweegbare delen van 0,015 m ² vloeropp aan verblijfsgebied • bij een gevel, beweegbare delen van 0,03 m ² vierkante meter vloeropp aan verblijfsruimte • bij een gevel, beweegbare delen van 0,06 m ² vierkante meter vloeropp aan verblijfsgebied		

ruimte	sv vereist	sv aanwezig
woonkamer/keuken	35,4 x 0,03 = 1,06 m ²	4,95 m ²
tot. verblijfsgebied 1	35,4 x 0,015 = 0,54 m ²	4,95 m ²
slaapkamer 1	14,49 x 0,03 = 0,44 m ²	1,12 m ²
slaapkamer 2	6,48 x 0,03 = 0,20 m ²	1,47 m ²
slaapkamer 3	7,06 x 0,03 = 0,22 m ²	1,16 m ²
tot. verblijfsgebied 2	28,70 x 0,015 = 0,43 m ²	3,75 m ²

spuiventilatie levensloop(tussen)woning

spuiventilatie eisen		
SV (1,23 m ²) aanwezig oppervlak spuiventilatie in m ² , openingshoek > 90 °		
- oppervlaktes beweegbare delen volgens tekening met minimum eis van: • bij twee of meer gevels, beweegbare delen van 0,015 m ² vloeropp aan verblijfsgebied • bij een gevel, beweegbare delen van 0,03 m ² vierkante meter vloeropp aan verblijfsruimte • bij een gevel, beweegbare delen van 0,06 m ² vierkante meter vloeropp aan verblijfsgebied		

ruimte	sv vereist	sv aanwezig
woonkamer/keuken	27,37 x 0,03 = 0,83 m ²	4,71 m ²
slaapkamer 1	13,80 x 0,03 = 0,42 m ²	0,96 m ²
tot. verblijfsgebied 1	41,60 x 0,015 = 0,63 m ²	5,67 m ²
slaapkamer 2	10,80 x 0,03 = 0,33 m ²	1,16 m ²
tot. verblijfsgebied 2	10,80 x 0,015 = 0,17 m ²	1,16 m ²

opmerking:

- spuiberekeningen van de tussenwoningen zijn representatief voor alle woningen

HJK architecten

HJK architecten
Laan Corpus den Hoom 100
9728 JR Groningen
050 3183444
hjk@hjk-architecten.nl
www.hjk-architecten.nl

project:2561

getekend: Corné Reker

schaal:1:100

definitief ontwerp

opdrachtgever:
woningstichting ACANTUS

betreft het werk:
St. Luciastraat te Ter Apel

onderdeel:
Spuiventilatie gezins- en senioren woningen

datum:
13-12-2020

DO-901