




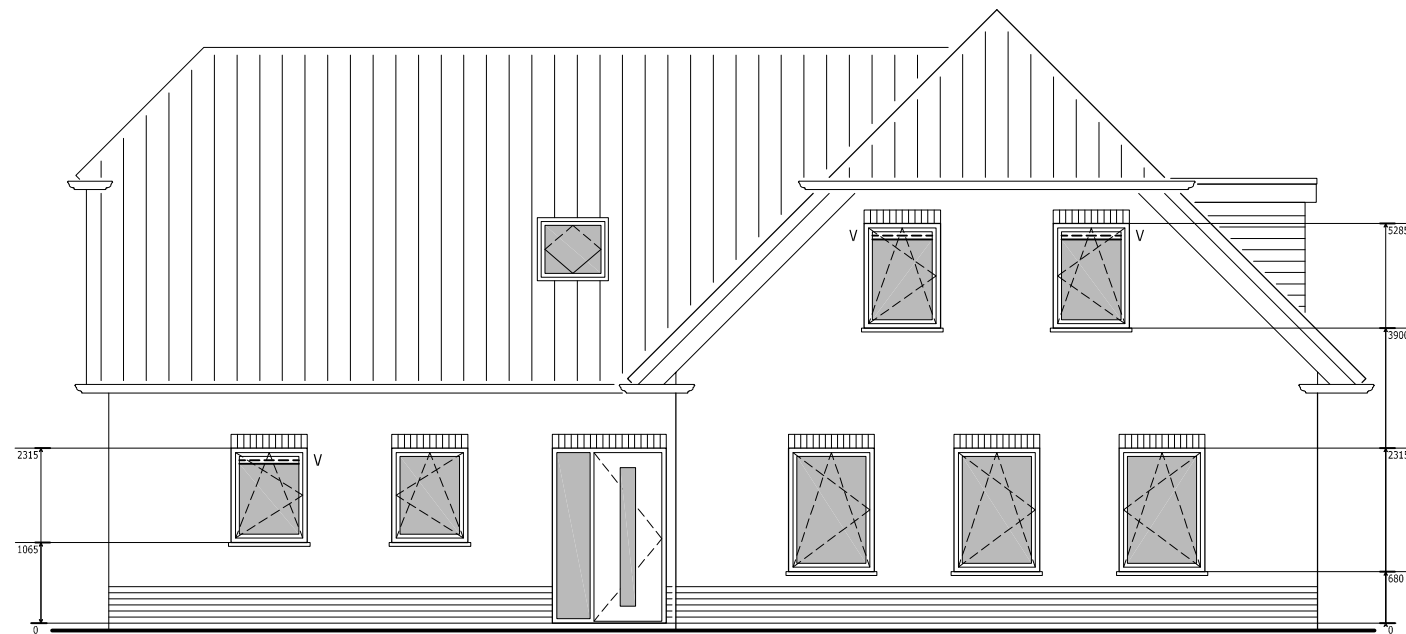


voorgevel

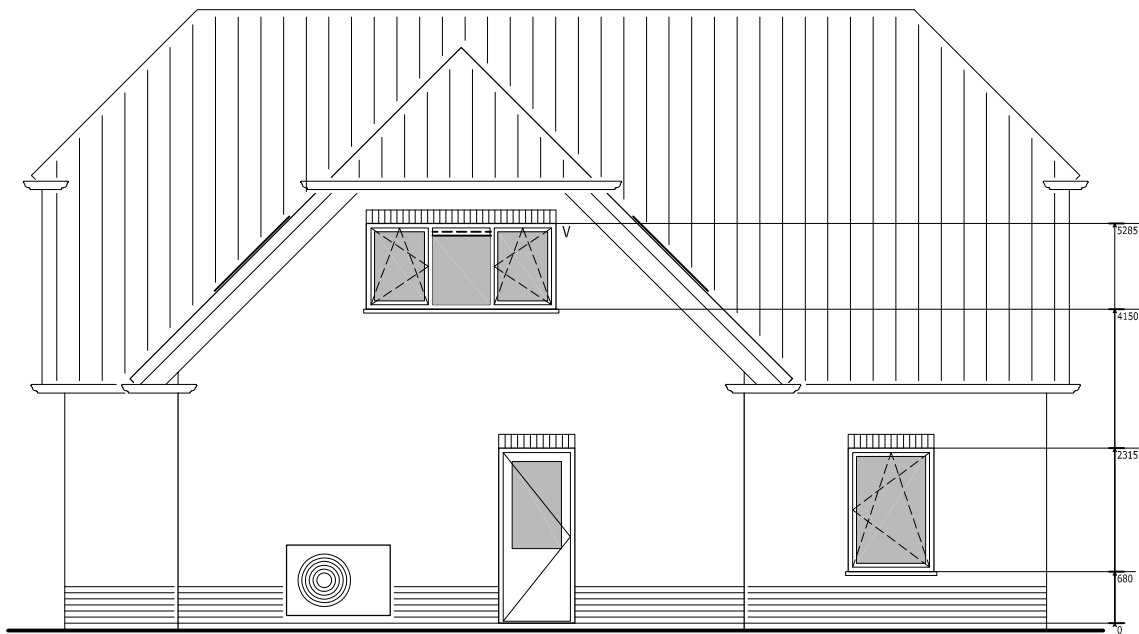


linkergevel

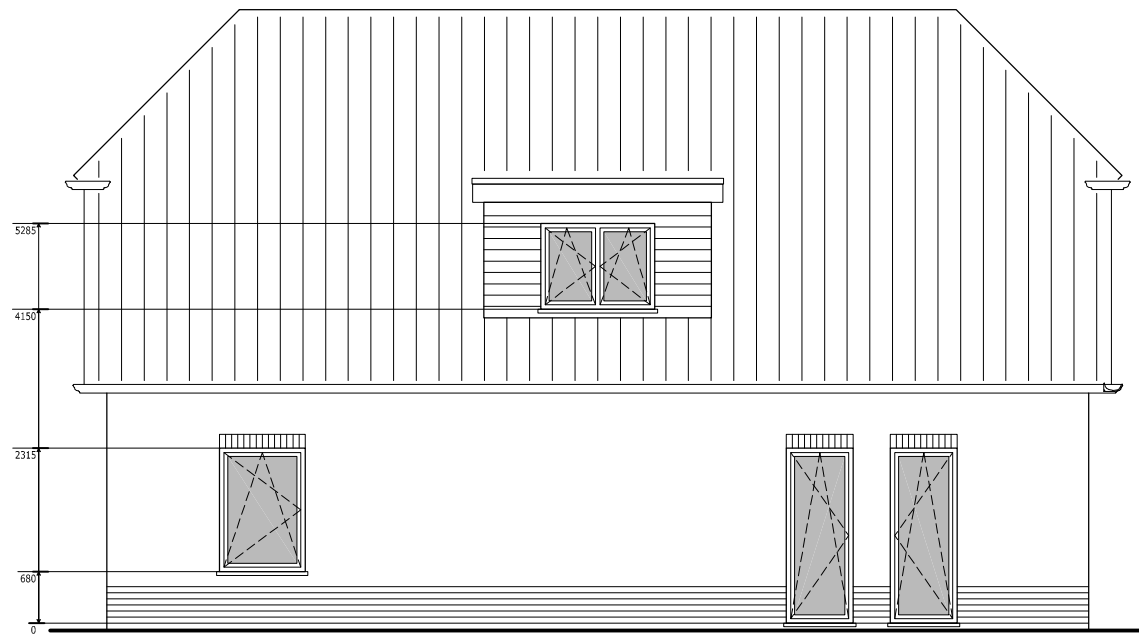


rechtergevel

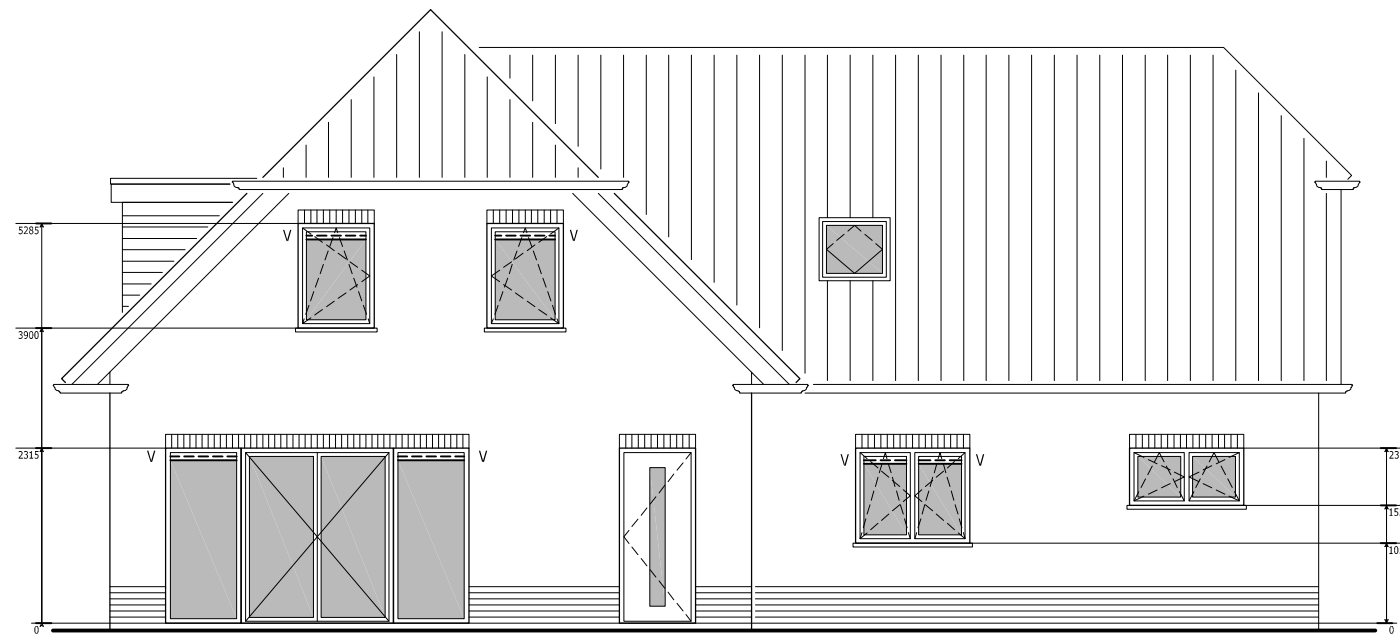


achtergevel

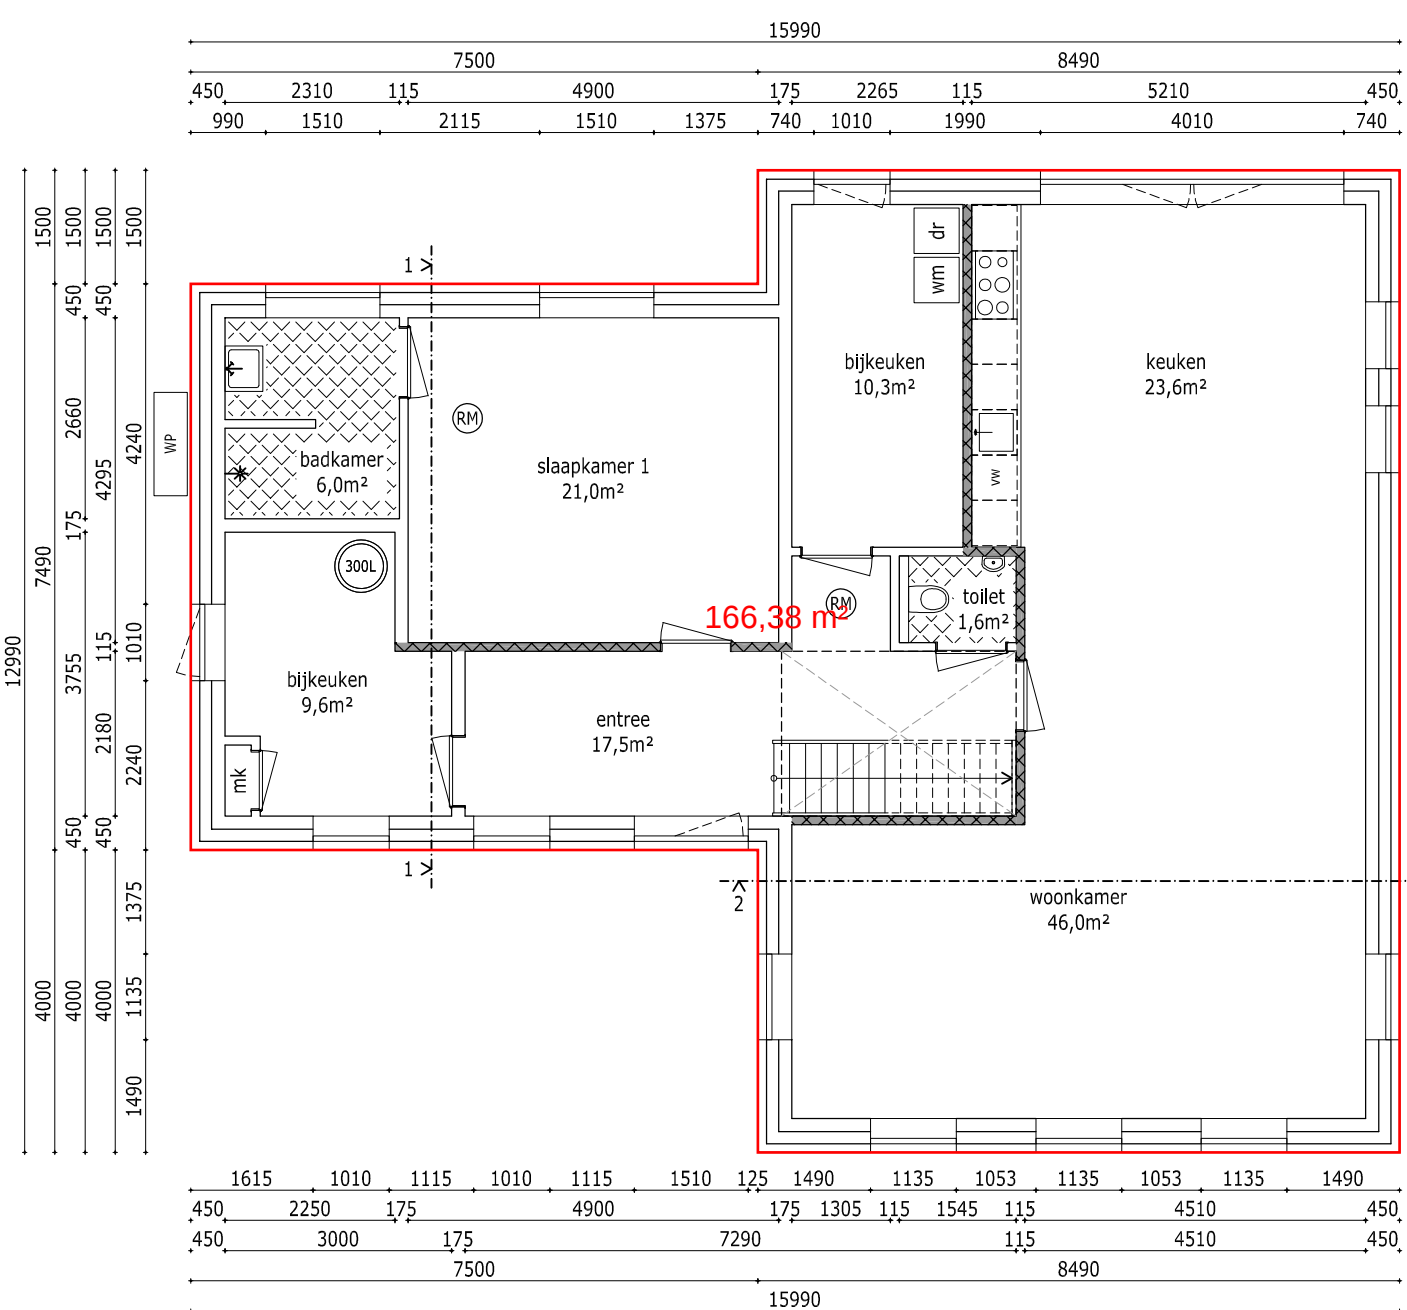


begangrond

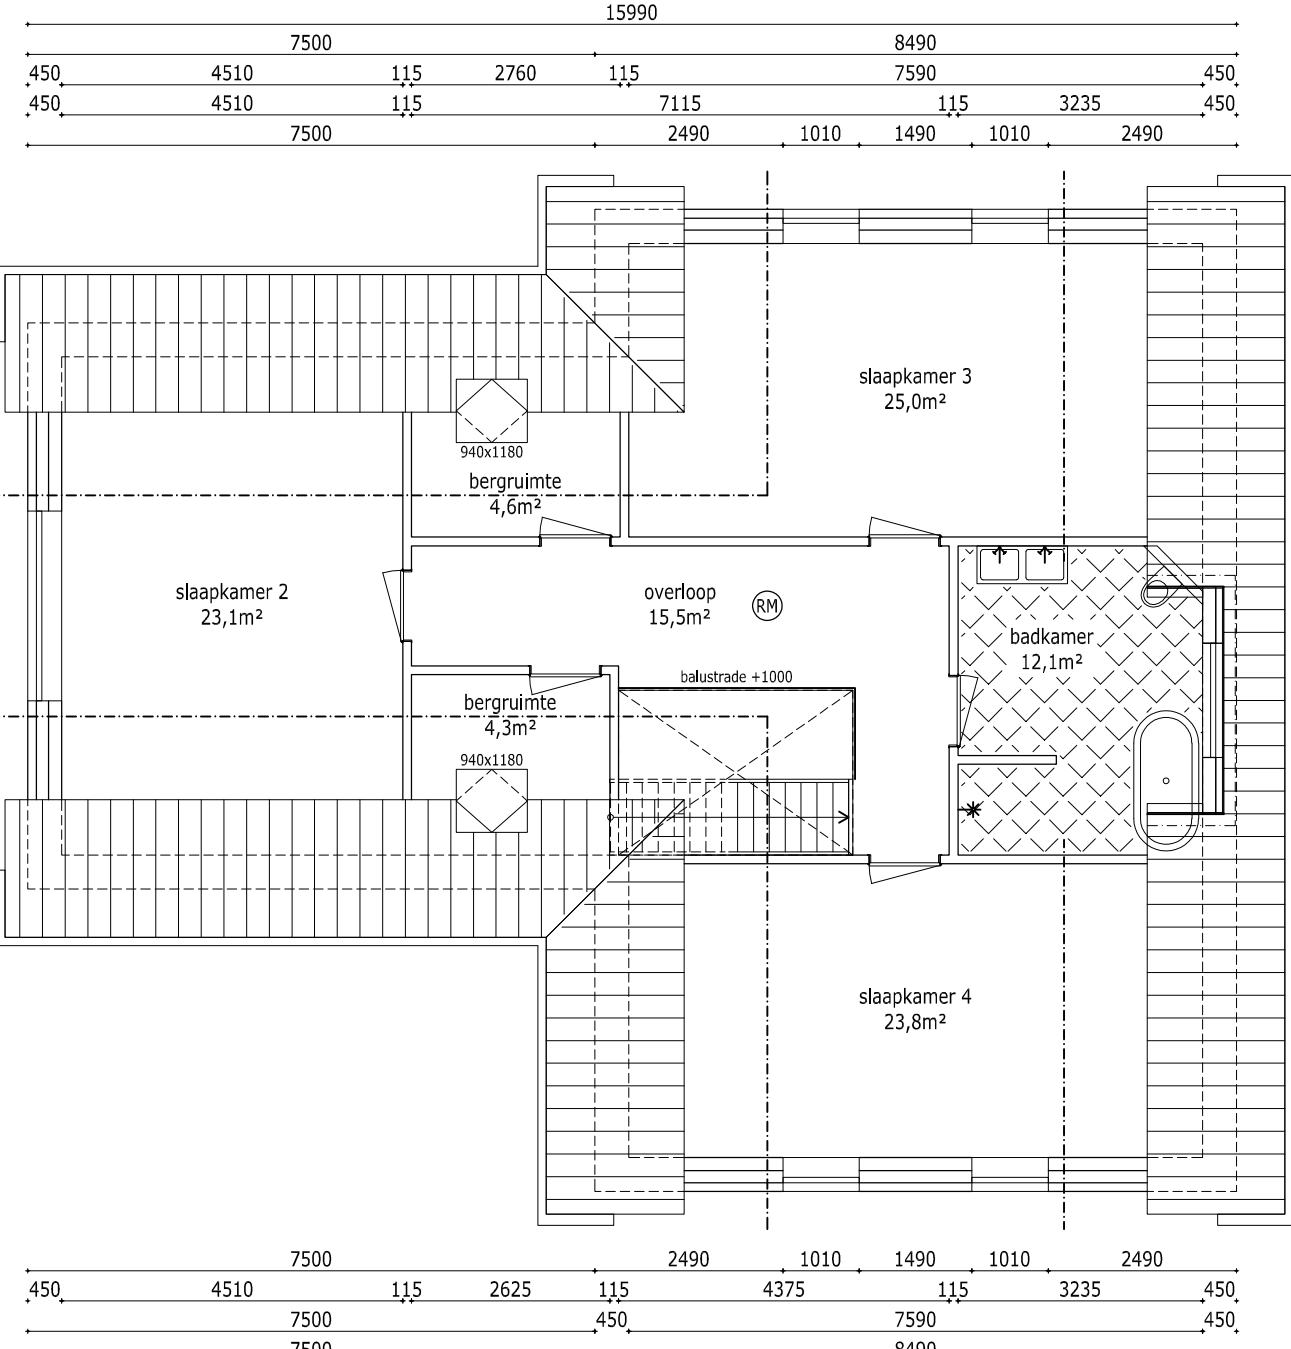

verdieping

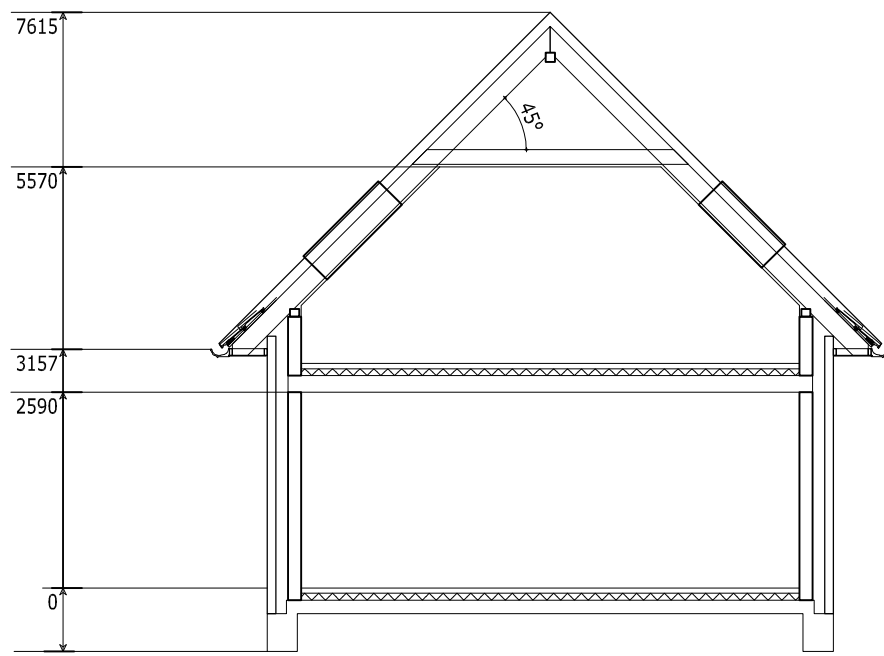


doorsnede 1

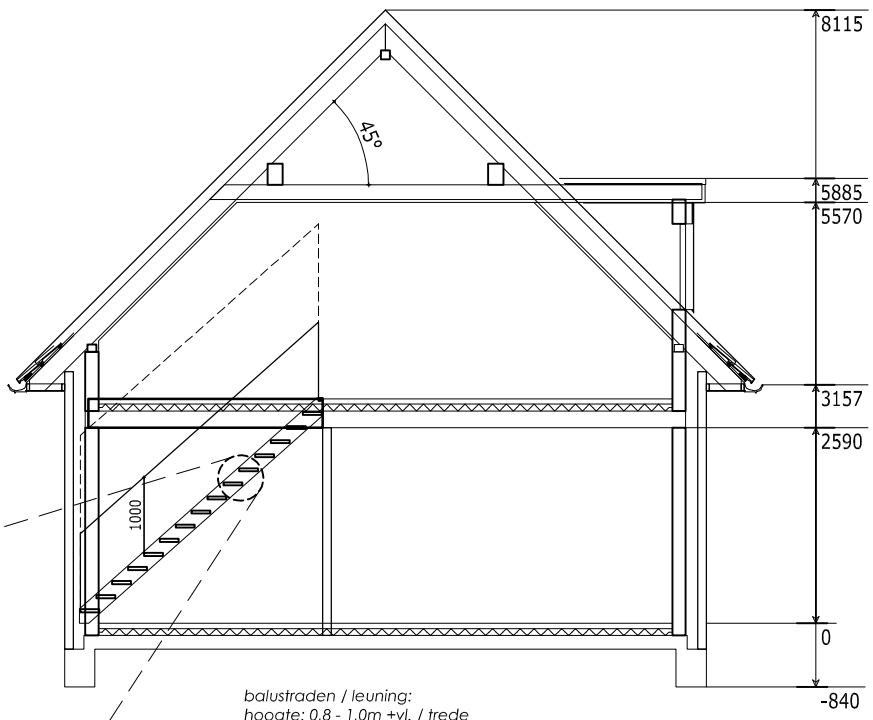


doorsnede 2


- opbouw dak niet brandgevaarlijk conform NEN 6063;
- keramische dakpan
- panlat
- tengels
- dampdoorlatende folie
- sporenkap waar tussens
- isolatie materiaal
- dampremmende folie
- platfonschroot
- 12mm gipsplaat

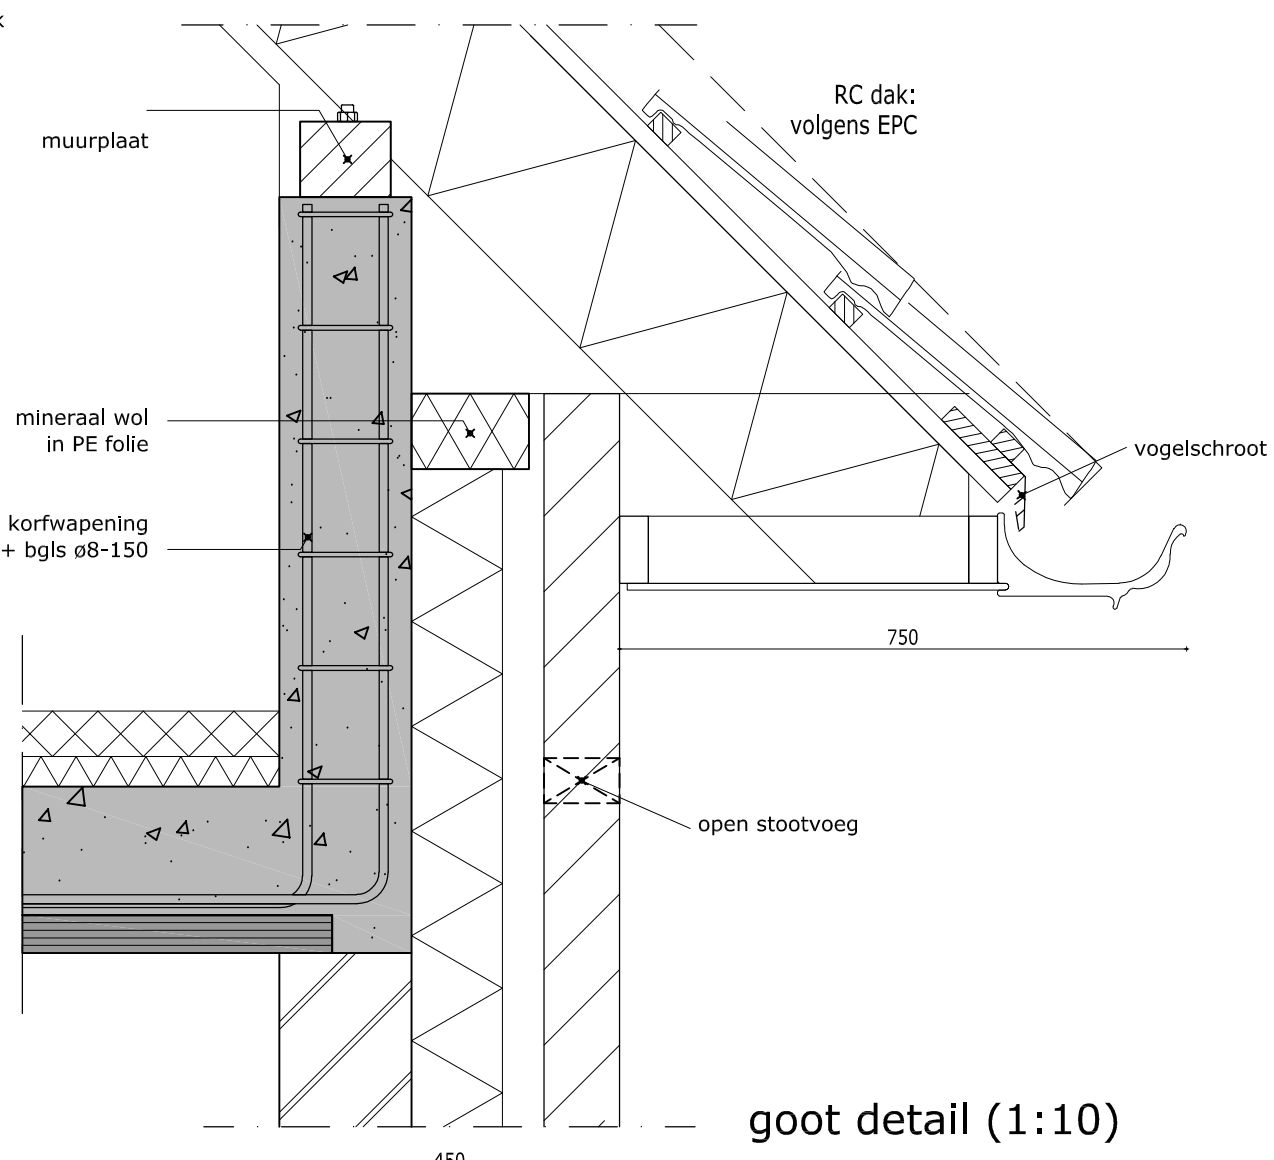

goot detail (1:10)

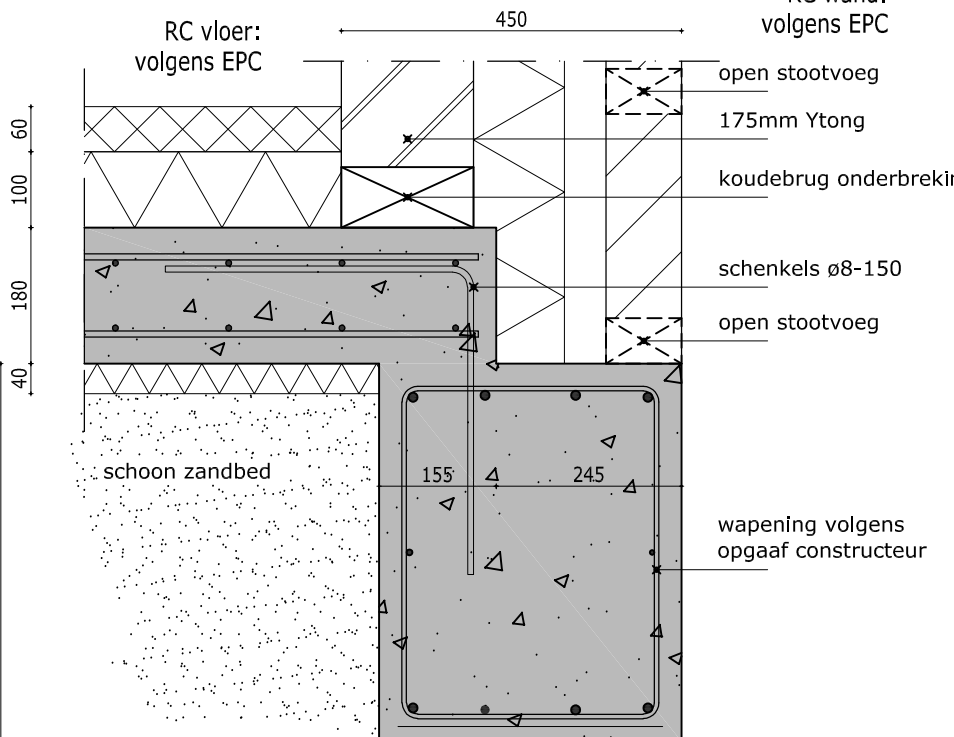

detail fundering (1:10)

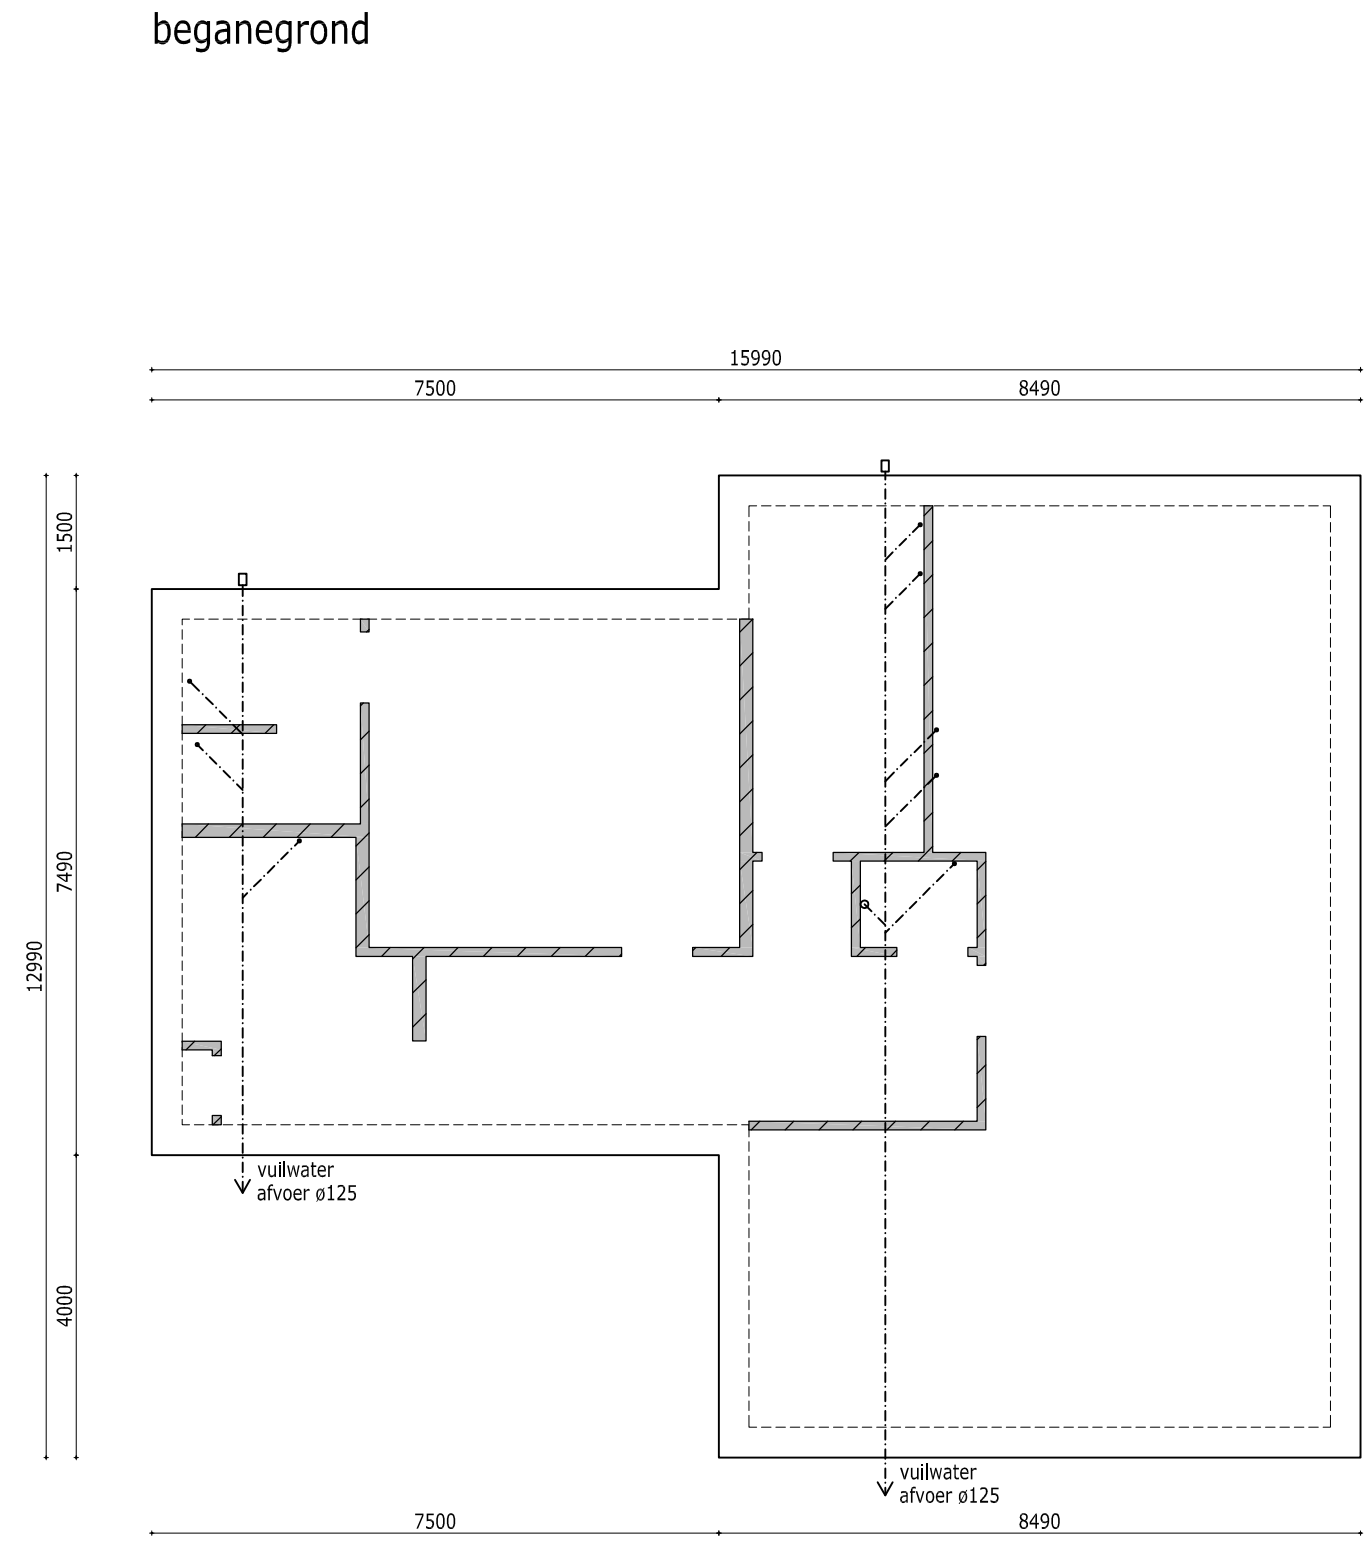


fundering / begangrondvloer / riolering

h= 180mm, wapening zie berekening en tekening constructeur

- belasting op vloer
- onderliggende fundering


Betonvloer, h = 180 mm, wapening vloer #8-150 b/o
betonkwaliteit: c20/25, staalkwaliteit B 500B
mllleklasse XC3, dekking 30mm onder / 25mm boven

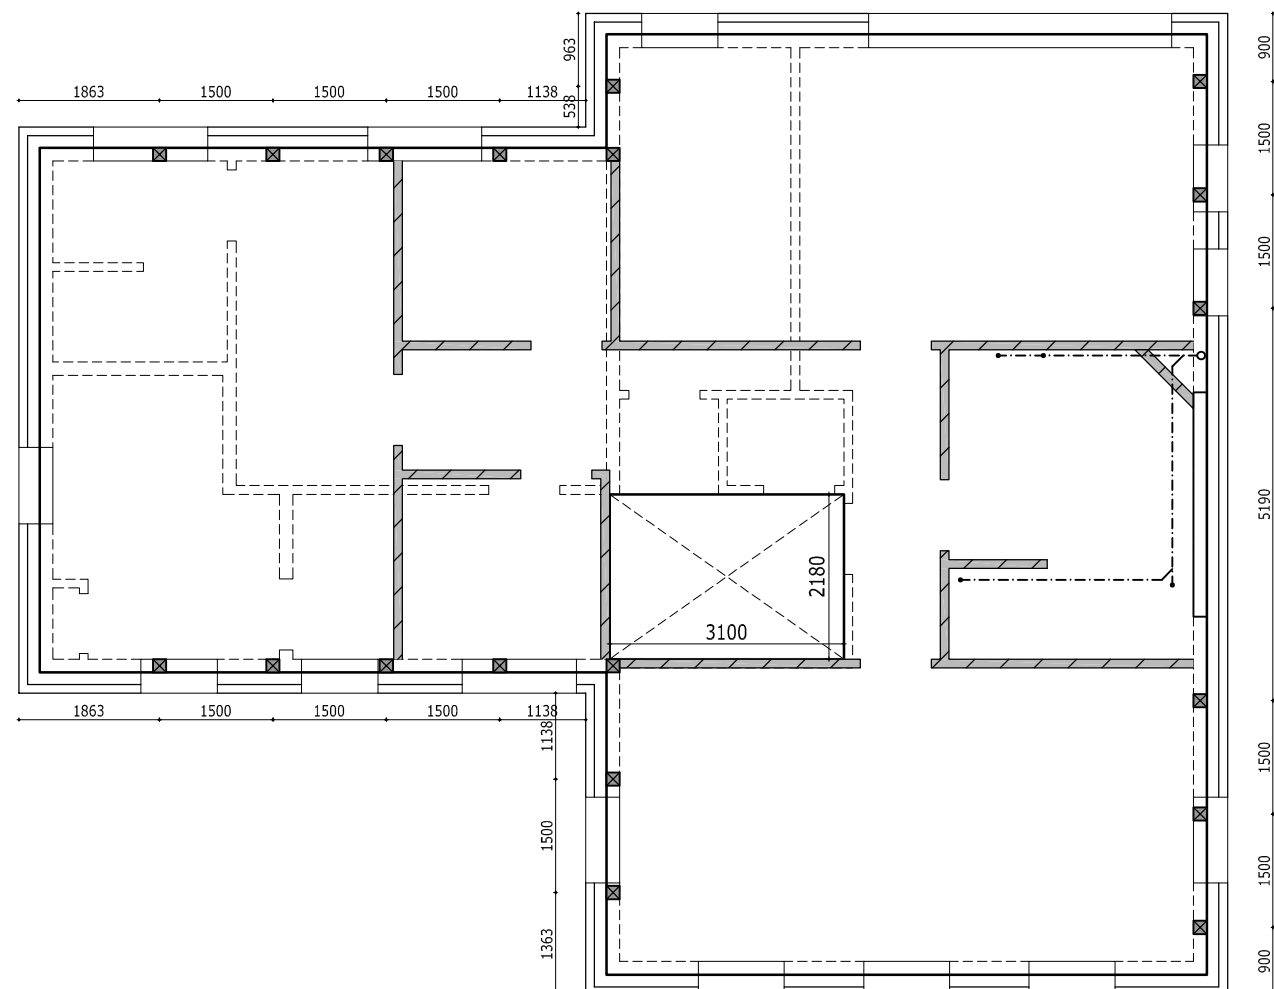

1e verdiepingvloer

h= 220mm, conform berekening en tekening leverancier

- belasting op vloer
- onderliggende wanden
- betonpoer 175x175mm h.o.h. 1500mm

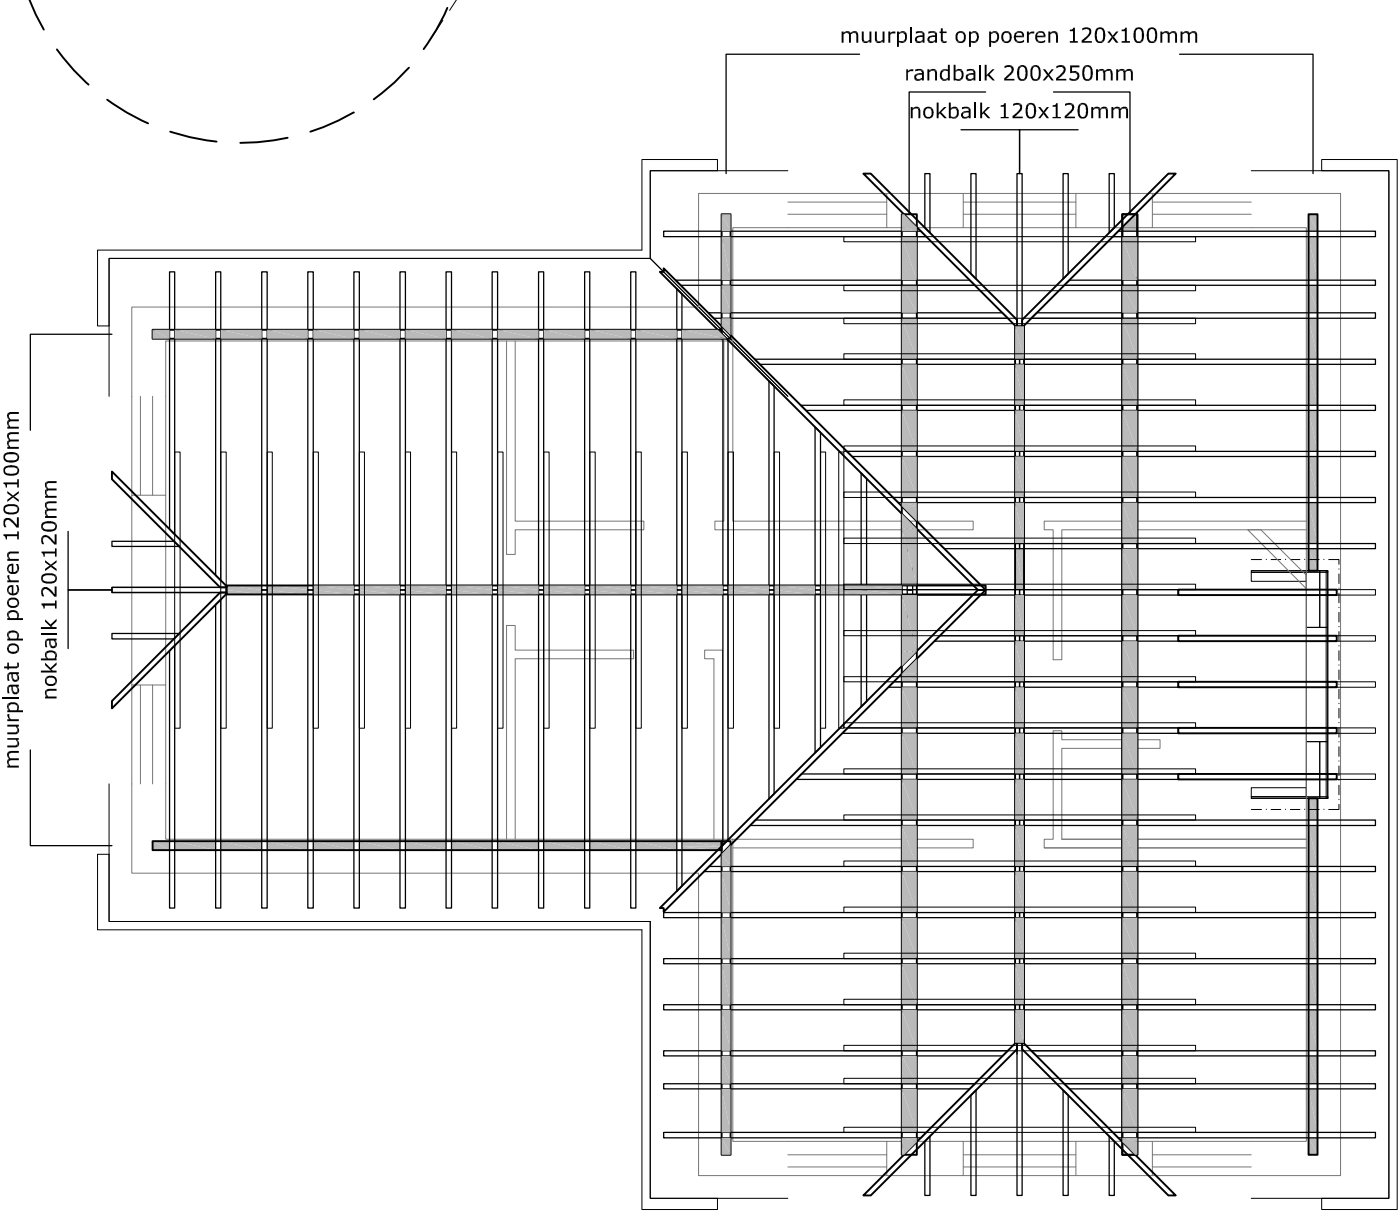

kapplan

zie berekening constructeur en tekening leverancier

- sporen 71 x 246 mm h.o.h. 610mm
- hoek- en klikpers 71 x 246 mm
- balklaag zoldervloer 59 x 171 mm

RENVOOI BOUWBESTLUIT EN NORMEN

- De riolering (DWA) wordt aangesloten op het gemeentelijke rioleringsnet, vlg. NEN 3215 aangevuld met NTR 3215, 7045, 7046 en NPR 3218.
- aansluiting H/WA conl. NEN 3215, 7045, 7046, NPR 3218 op H/WA gemeentefioral / oppervlaktewater (indien mogelijk).
- Bij de draaiende delen (locatie) wordt doorvalbeveiliging toegepast conform NEN 6702 en voor zover NEN 6702 niet voorziet, NEN 6700 aangegeven door een horizontale lijn.
- Vloerfalscheiding conform bouwbesluit 2012 afd. 2.3
- Overbrugging hoogtevverschillen conform bouwbesluit 2012 afd. 2.4
- Trap woning, als bedoeld in artikel afd. 2.5 van het bouwbesluit, heeft afmetingen volgens afdeling 2.5. Trap, Artikel 2.33 nr 1.2 daaruit volgt tabel 2.33, kolom woonfunctie.
- trapleuning aan weerszijde
- Breedte vrije doorgang bij alle nieuwe binnendeurkozijnen 2850 mm
- Hoogte vrije doorgang bij alle nieuwe binnendeuren 2200 mm tenzij anders vermeld drempels niet hoger dan 20 mm+ peil (aangrenzende vloer).
- Vaststellen peil in overleg met gemeentelijke instantie.
- Er zijn geen openingen > 0,01 mm aanwezig zoals bedoeld in art. 3.17 van het bouwbesluit 2012.
- Ventilatie conform NEN 1087
- Mechanische ventilatie afzuigkap d.m.v. separaat kanaal incl. uitlaat.
- Luchttoetlatendheid conform NEN 2686
- Vochtwerendheid conform NEN 2778
- Daglichtbepalingen conform NEN 2057
- Thermische isolatie conform NEN 1068
- Geluidswering tussen ruimten min. 20dB en conform NEN 5077
- de woning heeft geen hoofdlaagconstructie in de zin van NEN 6702 (sterkte bij brand)
- Inbraakwerendheid:
- De constructie onderdelen in volgens NEN 5087 voor inbrekers bereikbare zone dienen te voldoen aan weerstandklasse 2 tegen inbraak conform NEN 5096
- Bescherming tegen muizen conform bouwbesluit afdeling 3.17
- Alle installaties zullen voldoen aan de gestelde normen

Heuren/materialen	
gevelsteen:	volgens monster
trslaag:	volgens monster
voegwerk:	cement grjs
dakpannen:	vergl. mat zwart
kozijnen:	kunststof wit (9001)
deuren:	kunststof wit (9001)
goten:	kunststof wit (type rustiek 9001)
gootbellimmering:	kunststof wit (9001)

Overige gegevens zie:
bouwfyfisch rapport +
constructieve berekening,
constructie overzichten

werknnummer:	21-01
project:	bouw woning+garage
fase:	bouwaanvraag
opdr. :	fam. Boltjes
scheidingsweg tussen 15/17	9566PL Veelerveen
getekend:	17 april 2021
gewijzigd:	-
gewijzigd:	-
formaat:	A1 schaal 1 : 100

TEKENBURO
MUSCH
VOOR AL UW TEKENWERK
DUIVENVELD 30
7827 NA EMMEN
06-25 05 29 88
teo.musch@hotmail.com

Indien nodig is "Artikel 1.12a Uitzonderingen woonfunctie voor particulier eigendom" van toepassing