Publiceerbare aanvraag/melding omgevingsvergunning

Formulierversie
2020.01

Aanvraaggegevens

Algemeen

Aanvraagnummer	5961311
Aanvraagnaam	Zonneveld Veenweg II
Uw referentiecode	-
Ingediend op	31-03-2021
Soort procedure	Onbekend
Projectomschrijving	Realisatie van een zonneveld, voor de termijn van 30 jaar, aansluitend aan Zonneveld Veenweg fase I (welke reeds is vergund).
Opmerking	-
Gefaseerd	Nee
Blokkerende onderdelen weglaten	Nee
Kosten openbaar maken	Nee
Bijlagen die later komen	Indien er bijlagen ontbreken, vernemen wij het graag.
Bijlagen n.v.t. of al bekend	Indien er bijlagen ontbreken, vernemen wij het graag.

Bevoegd gezag

Naam:	Gemeente Westerwolde
Bezoekadres:	Dorpsstraat 1 9551 AB Sellingen Hoofdweg 2 9698 AE Wedde
Postadres:	Postbus 14 9550 AA Sellingen
Telefoonnummer:	0599320220
E-mailadres:	gemeente@westerwolde.nl
Website:	www.westerwolde.nl
Contactpersoon:	Gemeente Westerwolde

Overzicht bijgevoegde modulebladen

Aanvraaggegevens

Locatie van de werkzaamheden

Werkzaamheden en onderdelen

- Overig bouwwerk bouwen
  - Bouwen
- Handelen in strijd met regels ruimtelijke ordening
  - Handelen in strijd met regels ruimtelijke ordening
- Werk of werkzaamheden uitvoeren
  - Werk of werkzaamheden uitvoeren

Bijlagen

Locatie

1 Kadastraal perceelnummer

Burgerlijke gemeente	Westerwolde
Kadastrale gemeente	Vlagtwedde
Kadastrale sectie	P
Kadastraal perceelnummer	189
Bouwplannaam	-
Bouwnummer	-
Gelden de werkzaamheden in deze aanvraag/melding voor meerdere adressen of percelen?	☑ Ja ☐ Nee
Specificatie locatie	Kadastrale percelen Vlagtwedde: Sectie P nr 190 Sectie P nr 191 Sectie P nr 424 Zie voor het exacte plangebied ook de documenten in de bijlagen bij deze vergunningaanvraag.

Bouwen

Overig bouwwerk bouwen

1 De bouwwerkzaamheden

Wat is er op het bouwwerk van toepassing?	☐ Het wordt geheel vervangen ☐ Het wordt gedeeltelijk vervangen ☑ Het wordt nieuw geplaatst
Eventuele toelichting	Het zonnepark bestaat o.a. uit het plaatsen van de constructies met zonnepanelen, inkoopstation, omvormers transformatorstations en hekwerk.
Hebt u voor deze bouwwerkzaamheden al eerder een vergunning aangevraagd?	☐ Ja ☑ Nee

2 Plaats van het bouwwerk

Waar gaat u bouwen?	Terrein

3 Bruto vloeroppervlakte bouwwerk

Verandert de bruto vloeroppervlakte van het bouwwerk door de bouwwerkzaamheden?	☑ Ja ☐ Nee
Wat is de bruto vloeroppervlakte van het bouwwerk in m2 voor uitvoering van de bouwwerkzaamheden?	0
Wat is de bruto vloeroppervlakte van het bouwwerk in m2 na uitvoering van de bouwwerkzaamheden?	0

4 Bruto inhoud bouwwerk

Verandert de bruto inhoud van het bouwwerk door de bouwwerkzaamheden?	☑ Ja ☐ Nee
Wat is de bruto inhoud van het bouwwerk in m3 voor uitvoering van de bouwwerkzaamheden?	0
Wat is de bruto inhoud van het bouwwerk in m3 na uitvoering van de bouwwerkzaamheden?	0

5 Oppervlakte bebouwd terrein

Verandert de bebouwde oppervlakte van het terrein na uitvoering van de bouwwerkzaamheden?	☑ Ja ☐ Nee

Wat is de bebouwde oppervlakte van het terrein in m2 voor uitvoering van de bouwwerkzaamheden?	0
Wat is de bebouwde oppervlakte van het terrein in m2 na uitvoering van de bouwwerkzaamheden?	145000

6 Seizoensgebonden en tijdelijke bouwwerken

Gaat het om een seizoensgebonden bouwwerk?	☐ Ja ☑ Nee
Gaat het om een tijdelijk bouwwerk?	☑ Ja ☐ Nee
Hoeveel hele jaren blijft het bouwwerk op de locatie bestaan?	30
Hoeveel maanden?	0

7 Gebruik

Waar gebruikt u het bouwwerk en/ of terrein momenteel voor?	☐ Wonen ☑ Overige gebruiksfuncties
Geef aan waar u het bouwwerk en/ of terrein momenteel voor gebruikt.	Agrarisch in gebruik
Waar gaat u het bouwwerk voor gebruiken?	☐ Wonen ☑ Overige gebruiksfuncties
Geef aan waar u het bouwwerk voor gaat gebruiken.	Zonneveld (opwekking duurzame energie) met toebehoren.

8 Gebruiksfuncties

In onderstaande tabel staan in de eerste kolom mogelijke gebruiksfuncties die in een bouwwerk kunnen voorkomen. Vul voor alle gebruiksfuncties die voor u van toepassing zijn het aantal personen, de totale gebruiksoppervlakte en de totale vloeroppervlakte van het verblijfsgebied in m2 in hele getallen in.

Gebruiksfunctie	Aantal personen	Gebruiksoppervlakte (m2)	Verblijfsoppervlakte (m2)
Bijeenkomst			
Cel			
Gezondheidszorg			
Industrie			
Kantoor			
Logies			
Onderwijs			
Sport			
Winkel			
Overige gebruiksfuncties			

9 Uiterlijk bouwwerk/welstand

Beschrijf van de onderstaande onderdelen de materialen en kleuren die u voor het bouwwerk gebruikt. U mag het veld leeg laten als u materialen en kleuren in de bijlagen vermeldt

Onderdelen	Materiaal	Kleur
Gevels		
- Plint gebouw		
- Gevelbekleding		
- Borstweringen		
- Voegwerk		
Kozijnen		
- Ramen		
- Deuren		
- Luiken		
Dakgoten en boeidelen		
Dakbedekking		

Vul hier overige onderdelen en bijbehorende materialen en kleuren in.

Het terrein wordt ingevuld met zonnepanelen en toebehoren. De maten, materialen en kleuren van deze zonnepanelen en toebehoren zijn aangegeven op de documenten in de bijlagen bij deze aanvraag.

10 Mondeling toelichten

Ik wil mijn bouwplan mondeling toelichten voor de welstandscommissie/ stadsbouwmeester.

- ☐ Ja
- ☑ Nee

Handelen in strijd met regels ruimtelijke ordening

1 Handelen in strijd met regels ruimtelijke ordening

Met welke regels voor ruimtelijke ordening zijn de voorgenomen werkzaamheden in strijd?	☑ Bestemmingsplan ☐ Beheersverordening ☐ Exploitatieplan ☐ Regels op grond van de provinciale verordening ☐ Regels op grond van een AMvB ☐ Regels van het voorbereidingsbesluit
Beschrijf hoe en in welke mate de voorgenomen werkzaamheden in strijd zijn met de regels voor ruimtelijke ordening.	Bestemmingsplan Buitengebied 2009. gedeeltelijke herziening 2015, geconsolideerde versie, mei 2016 is van toepassing. Ter plaatse is o.a. de enkelbestemming Agrarisch -1 van toepassing. Realisatie van een zonneveld, het plaatsen en in gebruik nemen van de constructies met zonnepanelen en toebehoren, past niet binnen het huidig planologische regime.
Beschrijf het huidige gebruik van de gronden of het bouwwerk.	Agrarisch
Beschrijf het beoogde gebruik van de gronden of het bouwwerk.	Zonneveld (opwekking duurzame energie), in combinatie met landschappelijke en natuurlijke inrichting en agrarisch medegebruik.
Beschrijf de gevolgen van het beoogde gebruik voor de ruimtelijke ordening.	Zie bijgevoegde stukken.
Is het beoogde gebruik tijdelijk van aard?	☑ Ja ☐ Nee
Hoeveel hele jaren duurt het gebruik?	30
Hoeveel maanden duurt het gebruik?	0
Hebt u een rapport nodig waarin de archeologische waarde van het terrein dat zal worden verstoord in voldoende mate is vastgelegd?	☐ Ja ☑ Nee
Wordt er afgeweken van het exploitatieplan?	☐ Ja ☑ Nee

Werk of werkzaamheden uitvoeren

1 Werk of werkzaamheden uitvoeren

Binnen welk bestemmingsplan zullen de werken, geen bouwwerk zijnde, of werkzaamheden worden uitgevoerd?	Buitengebied 2009, gedeeltelijke herziening 2015, geconsolideerde versie, mei 2016
Welke werken, geen bouwwerken zijnde, of welke werkzaamheden zullen worden uitgevoerd?	Realisatie landschapselementen, zoals singels. En realisatie beheerpaden. Zie bijgevoegde inrichtingsplan, in combinatie met technische tekeningen.
Wordt grond afgevoerd naar een andere locatie?	☐ Ja ☑ Nee
Zijn er obstakels aanwezig die in de weg staan voor het uitvoeren van het werk of de werkzaamheid?	☐ Ja ☑ Nee
Staat in het bestemmingsplan dat een rapport moet worden overlegd waarin de archeologische waarde is vastgelegd van het terrein dat zal worden verstoord?	☐ Ja ☑ Nee

Bijlagen

Formele bijlagen

Naam bijlage	Bestandsnaam	Type	Datum ingediend	Status document
Aerius_Zonneveld_Veenweg_II_pdf	Aerius Zonneveld Veenweg II.pdf	Anders	31-03-2021	In behandeling
Inkoopstation_Enexis_pdf	Inkoopstation Enexis.pdf	Plattegronden, doorsneden en detailtekeningen bouwen complexere bouwwerken	31-03-2021	In behandeling
Inrichtingsplan_Zonneveld_Veenweg_II_pdf	Inrichtingsplan Zonneveld Veenweg II.pdf	Anders Bestemmingsplan, beheersverordening en bouwverordening complexere bouwwerken Situatietekening Werk of werkzaamheden uitvoeren Gegevens werk of werkzaamheden uitvoeren Gegevens Handelen in strijd met regels ruimtelijke ordening	31-03-2021	In behandeling
tie_akkervogels_zonnepark_Veenweg_II_pdf	Notitie akkervogels zonnepark Veenweg II.pdf	Anders	31-03-2021	In behandeling
ke_Onderbouwing_Zonneveld_Veenweg_II_pdf	Ruimtelijke Onderbouwing Zonneveld Veenweg II.pdf	Anders Bestemmingsplan, beheersverordening en bouwverordening complexere bouwwerken Gegevens Handelen in strijd met regels ruimtelijke ordening	31-03-2021	In behandeling
en_materialen_bouwwerken_en_gebouwen_pdf	Tabel met kleuren en materialen bouwwerken en gebouwen.pdf	Anders Welstand Gegevens Handelen in strijd met regels ruimtelijke ordening	31-03-2021	In behandeling
Technische_overzichtstekening_pdf	Technische overzichtstekening.pdf	Plattegronden, doorsneden en detailtekeningen bouwen complexere bouwwerken Gegevens Handelen in strijd met regels ruimtelijke ordening	31-03-2021	In behandeling
g_doorsnede_constructie_zonnepanelen_pdf	Technische tekening doorsnede constructie zonnepanelen.pdf	Anders Plattegronden, doorsneden en detailtekeningen bouwen complexere bouwwerken	31-03-2021	In behandeling
hnische_tekening_hekwerk_plus_camera_pdf	Technische tekening hekwerk plus camera.pdf	Anders Plattegronden, doorsneden en	31-03-2021	In behandeling

Naam bijlage	Bestandsnaam	Type	Datum ingediend	Status document
		detailtekeningen bouwen complexere bouwwerken		
Technische_tekening-_trafostation_pdf	Technische tekening trafostation.pdf	Plattegronden, doorsneden en detailtekeningen bouwen complexere bouwwerken Gegevens Handelen in strijd met regels ruimtelijke ordening	31-03-2021	In behandeling
ngspoort_naar_terrein_binnen_hekwerk_pdf	Toegangspoort naar terrein binnen hekwerk.pdf	Plattegronden, doorsneden en detailtekeningen bouwen complexere bouwwerken Gegevens Handelen in strijd met regels ruimtelijke ordening	31-03-2021	In behandeling
Toetsing_Wnb_Zonnepark_Veenweg_II_pdf	Toetsing Wnb Zonnepark Veenweg II.pdf	Anders	31-03-2021	In behandeling
_Zonneveld_Veenweg_-fase_I_en_fase_II_pdf	Verslag maatwerkmethode Zonneveld Veenweg fase I en fase II.pdf	Anders	31-03-2021	In behandeling
Vormvrije_MER_Zonneveld_Veenweg_II_pdf	Vormvrije MER Zonneveld Veenweg II.pdf	Anders Gegevens Handelen in strijd met regels ruimtelijke ordening	31-03-2021	In behandeling
Watertoets_pdf	Watertoets.pdf	Anders	31-03-2021	In behandeling

ZPUE S.A.
29-100 Włoszczowa, ul. Jedrzejowska 79c
tel. +48 41 38 81 000
Serwis 24h +48 506 005 142
www.zpue.pl

CONTAINER TRANSFORMER STATION

Type:	MRw-b		
Year of manufacture:	2020	Serial number:	7-2020-03348/0001

IEC 62271-202

Front view

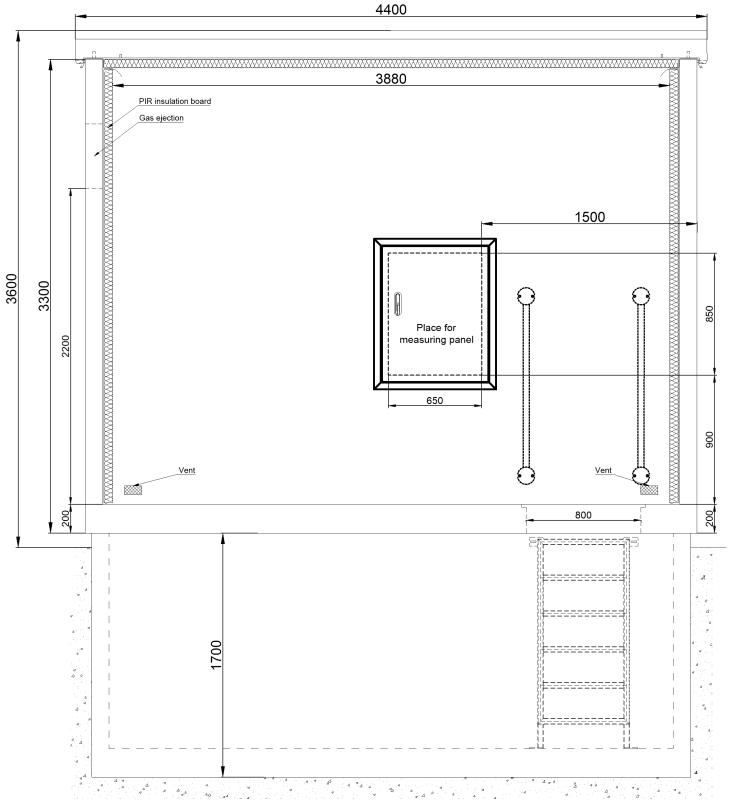

Left side

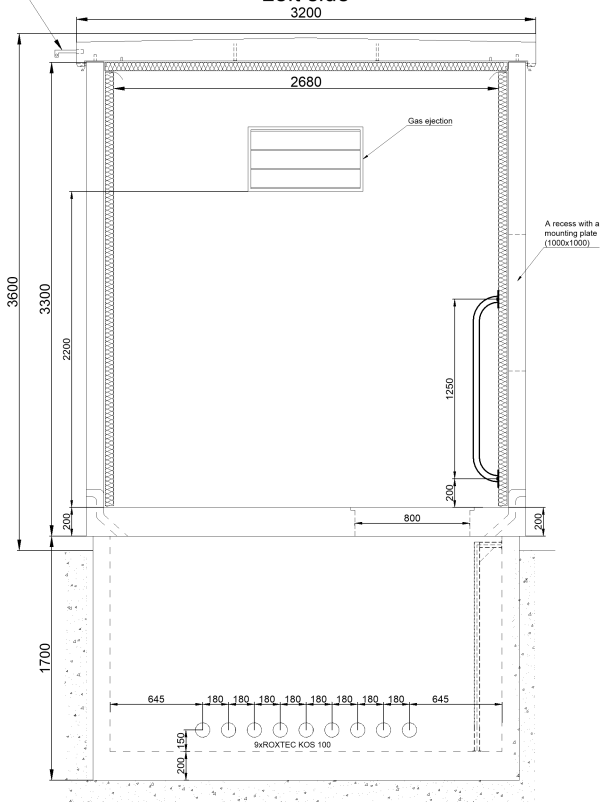

Back view

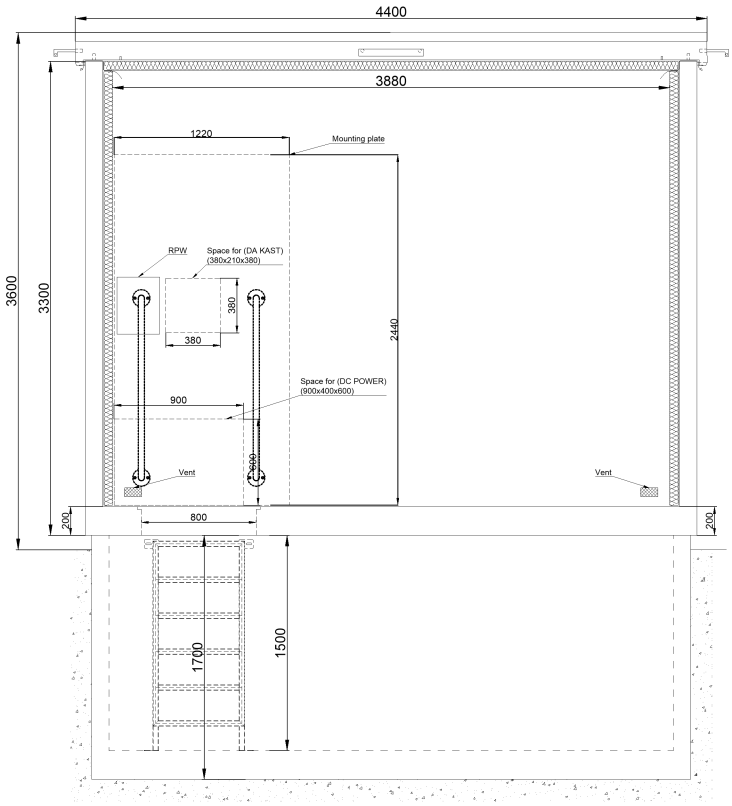

Right side

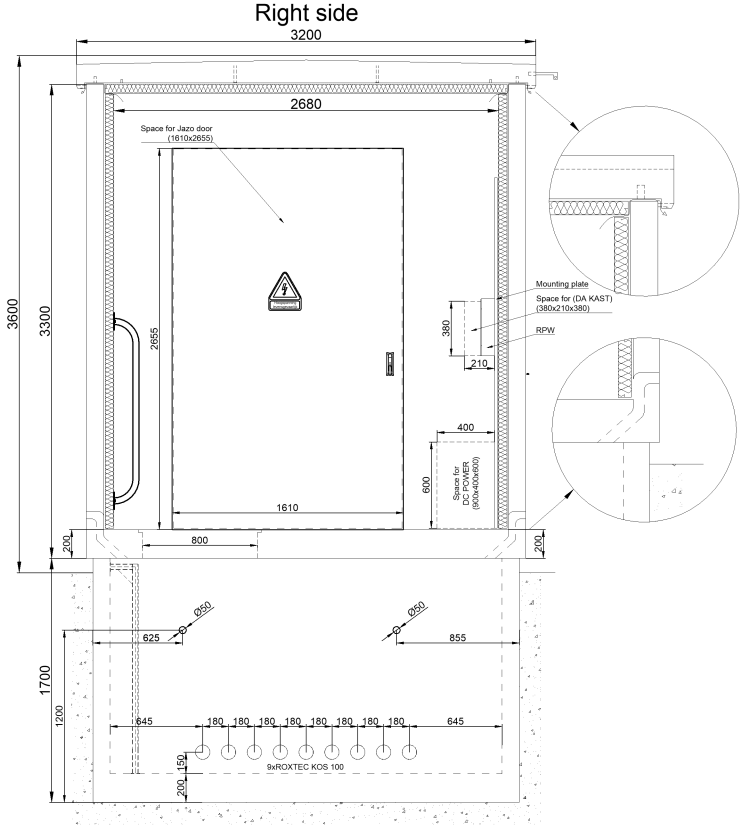

Order	Z-2020-09847	Customer: Batenburg Energietechniek B.V.	Modification			Quantity: 1
Commission	7-2020-02248		Designed	Andrzej Klapa		Scale: 1:55
Code number	WA2-90-000-0999	Name: MRw-b	Checked	Przemysław Kubik		Page: 1/3
			Date	10.10.2020		

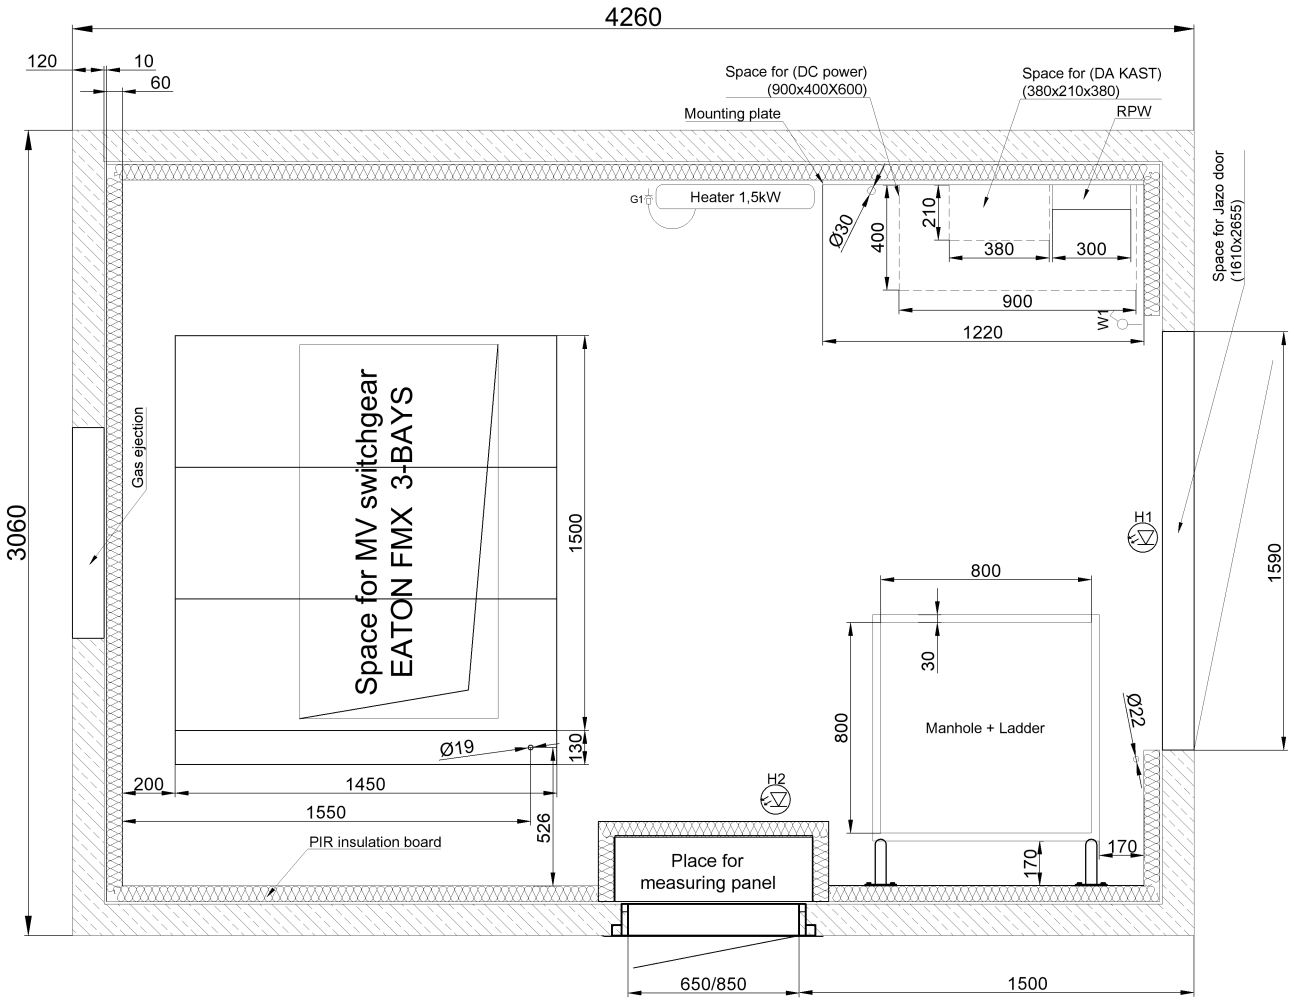

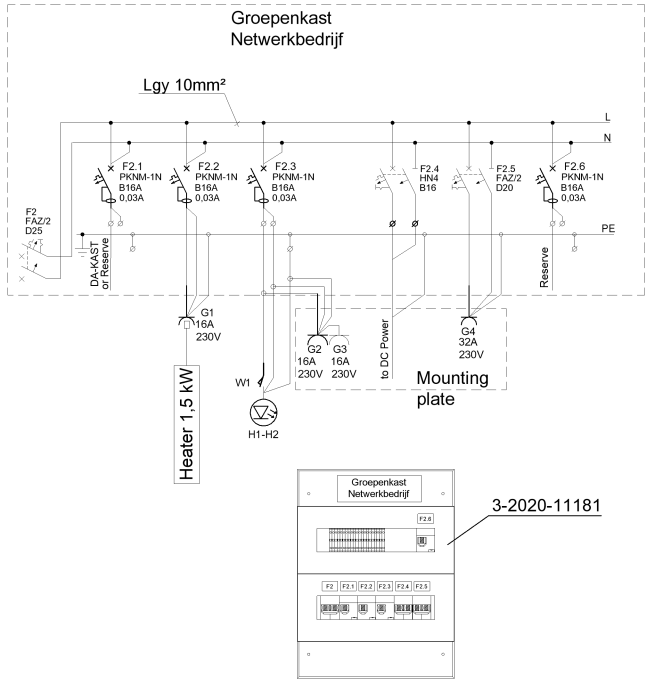

3-2020-11181

Order	Z-2020-09847	Customer:	Batenburg Energietechniek B.V.	Modification		Quantity: 1
Commission	7-2020-02248			Designed	Andrzej Klapa	Scale: 1:30
Code number	WA2-90-000-0999	Name:	MRw-b	Checked	Przemysław Kubik	Page: 2/3
				Date	10.10.2020	

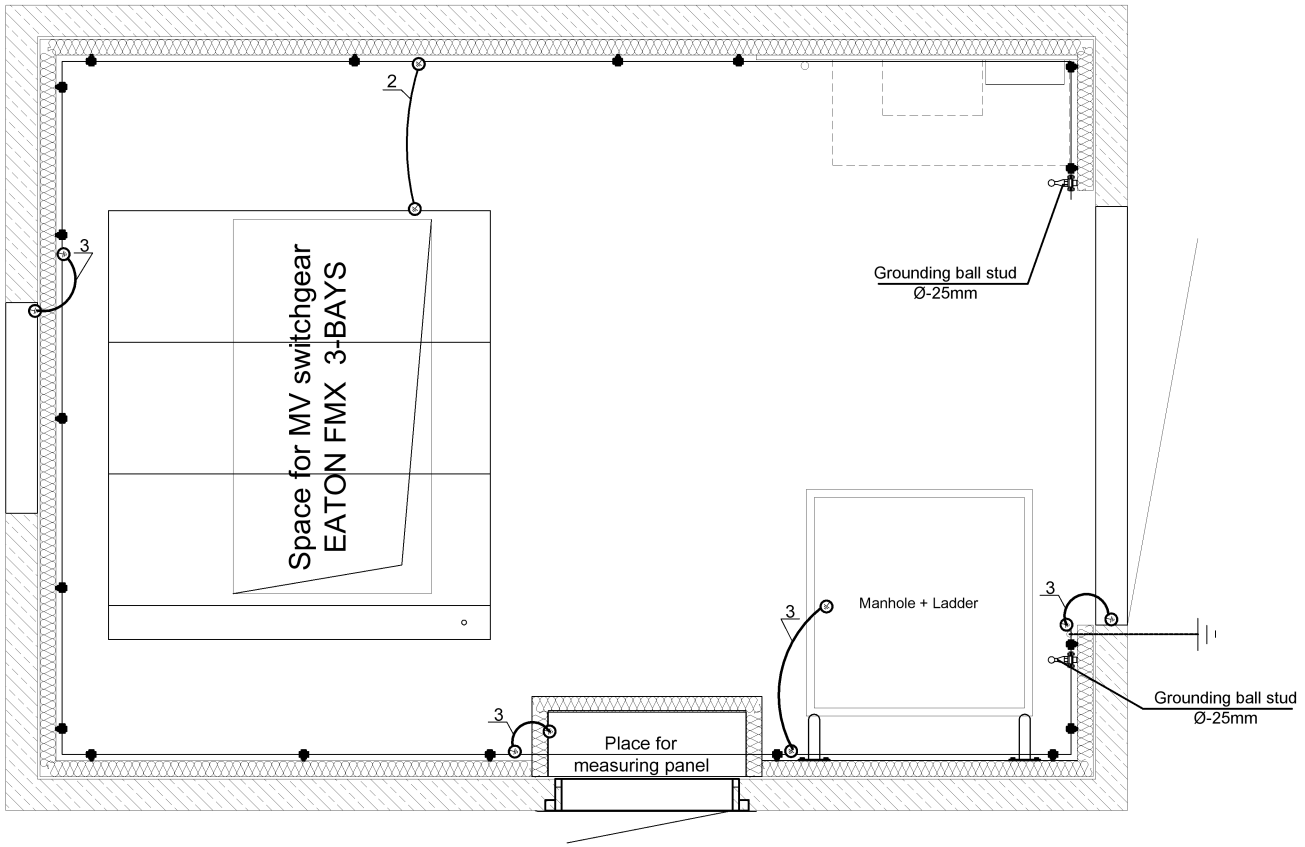

Roof without earthing.

1) Busbar Cu 30x5
2) Wire LgY 70 mm²
3) Wire LgY 35 mm²

Earthing rail at a height of 40 cm above the platform

ZPUE Koronea group	Order	Z-2020-09847	Customer: Batenburg Energietechniek B.V.	Modification		Quantity: 1
	Commission	7-2020-02248		Designed	Andrzej Klapa	Scale: 1:30
	Code number	WA2-90-000-0999	Name: MRw-b	Checked	Przemysław Kubik	Page: 3/3
				Date	10.10.2020	

Wat?	Materiaal	Kleur
Draagconstructie zonnepanelen	Gegalvaniseerd staal	Grijs
Zonnepaneel	Donkerblauw / zwart	Aluminium frame, anti-reflectie glas, silicium zonnecellen (mono kristallijn
Toegangspoort verzekeringshek	Donker groen	Metaal
Transformatorstation	Beton (vloer), staal (wanden en dak) en aluminium deuren	Antraciet RAL 8019
Hekwerk en camera	Grijs, en bruine staanders	Metaal (gaas) met houten palen
Klantstation (Enexis)	Beton (vloer), staal (wanden en dak) en aluminium deuren	Antraciet RAL 8019
Reserve onderdelen container	Staal	Antraciet RAL 8019

A3

© LC Energy
Reproductie in zijn geheel of in delen is verboden zonder de voorafgaande schriftelijke toestemming van LC Energy

Revisies:

Revisie	Datum	Revisie toelichting	Auteur	Gecontroleerd door
01	12.03.21	Eerste Versie	HN	LF
02	16.03.21	Herzien	JF	LF
03	18.03.21	Herzien	JF	LF
04	30.03.21	Herzien	JF	LF

LEGENDA:

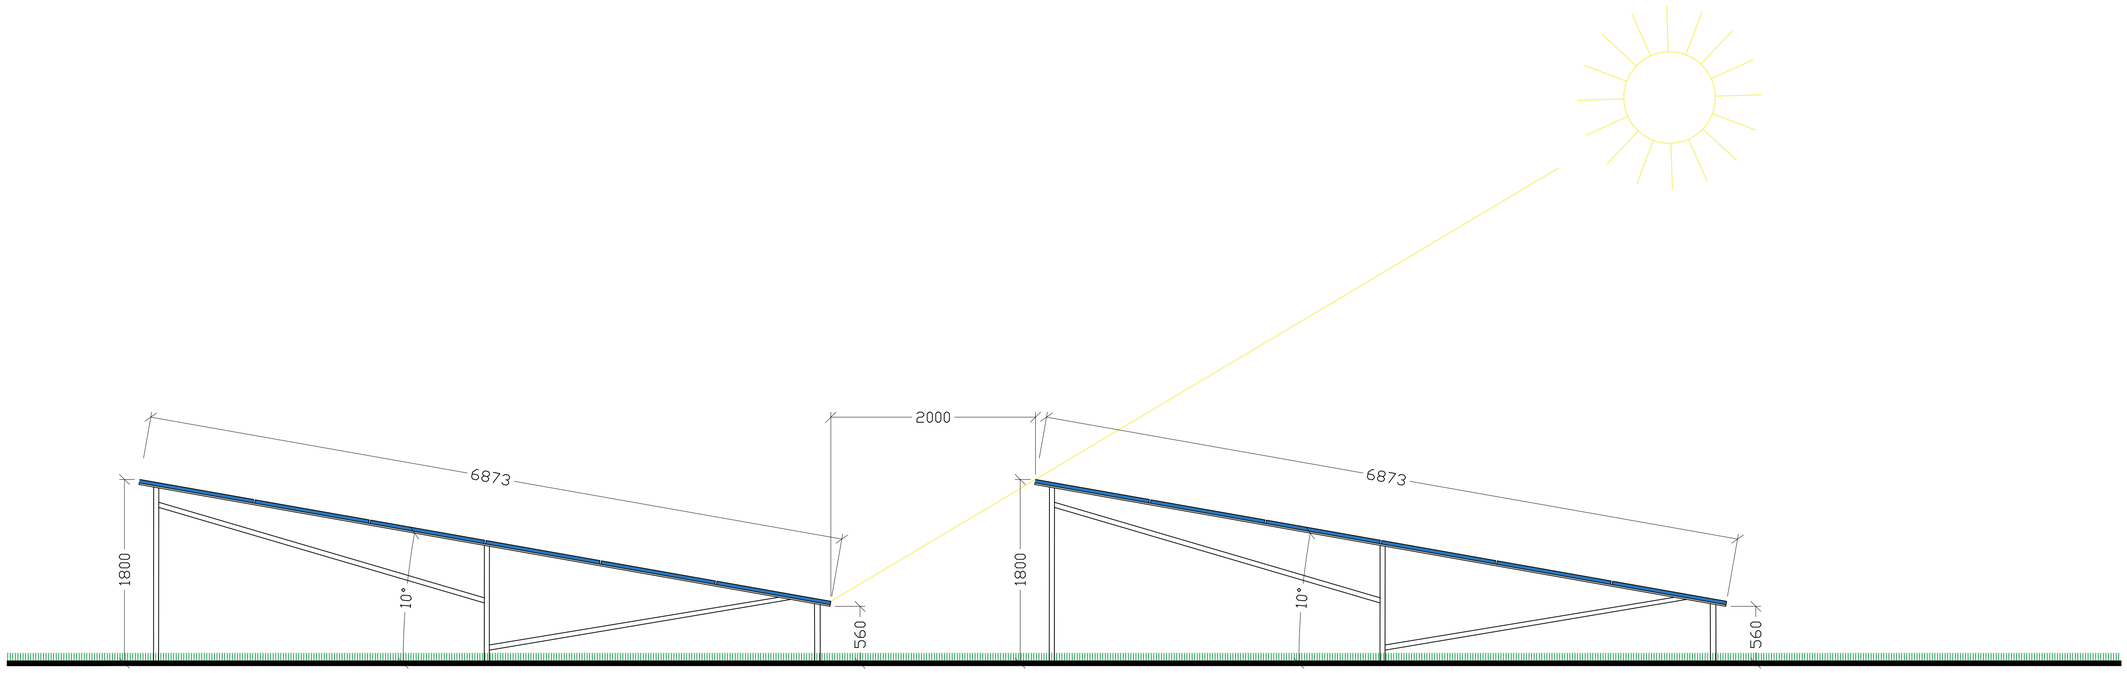

Status:

VERGUNNING

Project:

ZONNEPARK VEENWEG-TER APEL II

LC ENERGY

LC Energy - Bronland 12
6708 WH Wageningen
Tel: +31(0) 85-0499604
www.lcenergy.nl

Tekening:

Opstelling Panelen: 6 Landscape 10°

Auteur:	Gecontroleerd door:	Datum:
HN	LF	12.03.2021

Project Code:	Tekeningnummer:
LCE022	**PL-10**

Formaat:	Schaal:	Revisie:
A3	**1:30**	**04**

600mm 0 600 1200 1800
1:30

A1

© LC Energy
Reproductie in zijn geheel of in delen is verboden zonder de voorafgaande schriftelijke toestemming van LC Energy

Revisies

Revisie	Datum	Revisie toelichting	Auteur	Gecontroleerd door
01	15.02.21	Eerste Versie	GP	IL
02	18.02.21	Herzien	JF	IL

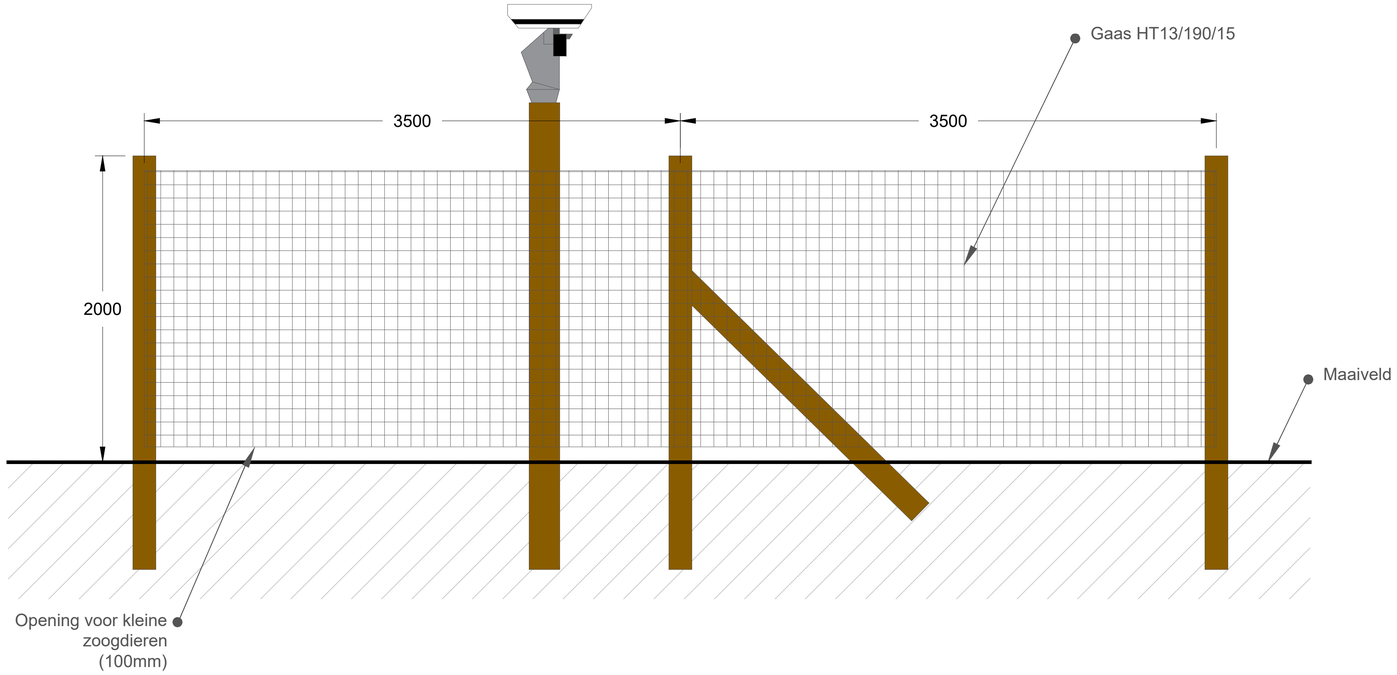

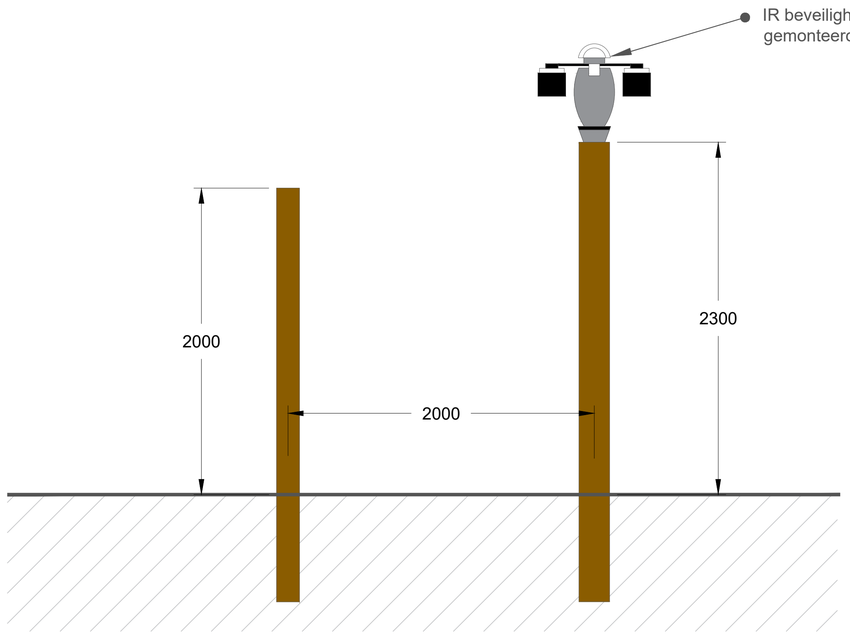

1. Deze tekening is ter oriëntatie, alle maten en indelingen zijn indicatief. Definitief ontwerp zal de aangegeven maten niet overschrijden.

400mm 0 400 800 1200
1:20

Status:
VERGUNNING

Project:
Standaard Tekening LC Energy

LC ENERGY
LC Energy - Bronland 12
6708 WH Wageningen
Tel: +31(0) 85-0499004
www.lcenergy.nl

Tekening:
Voorraad Hek

Drawn:	Checked:	First Issued:
GP	IL	15.02.2021

Project Code:	Drawing Number:	
LCE-	**SD-11**	
Sheet Size: **A1**	Scale: **1:20**	Revision: **02**

A1

© LC Energy
Reproductie in zijn geheel of in delen is verboden zonder de voorafgaande schriftelijke toestemming van LC Energy

Revisies

Revisie	Datum	Revisie toelichting	Auteur	Gecontroleerd door
01	28.09.18	Eerste Versie	KH	IL
02	01.10.18	Herzien	KH	IL

1. Deze tekening is ter oriëntatie, alle maten en indelingen zijn indicatief. Definitief ontwerp zal de aangegeven maten niet overschrijden.

Bovenaanzicht

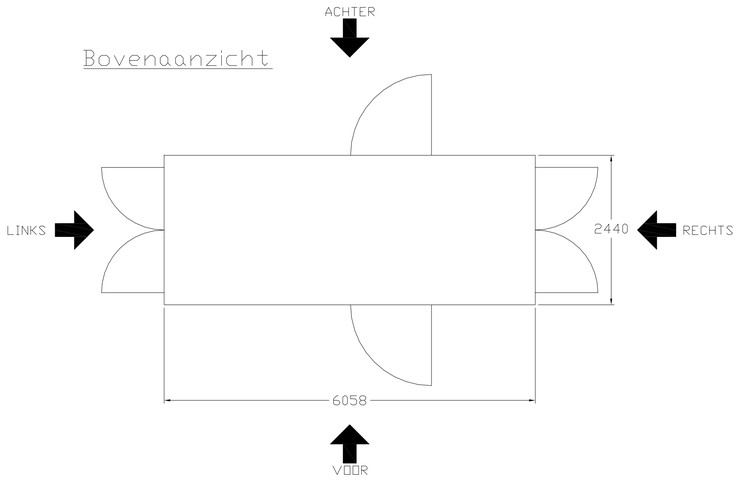

Zijaanzicht links

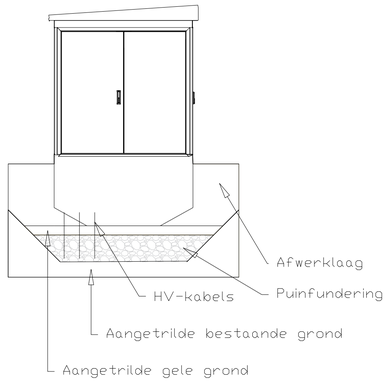

Zijaanzicht rechts

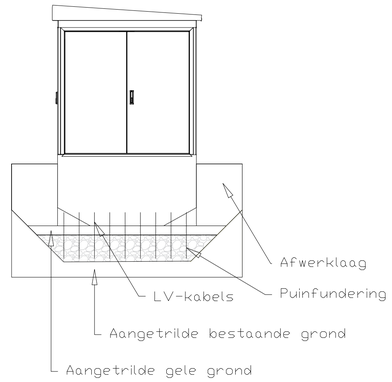

Vooraanzicht

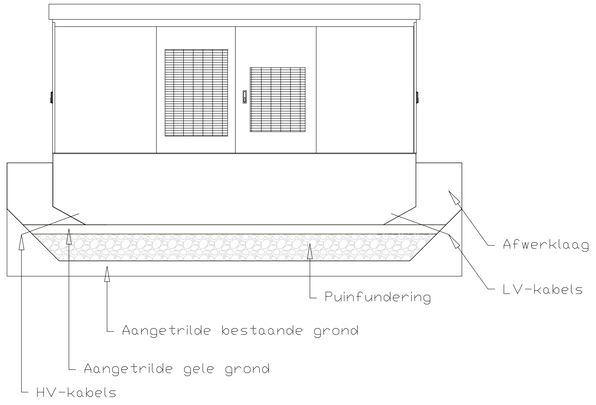

Achteraanzicht

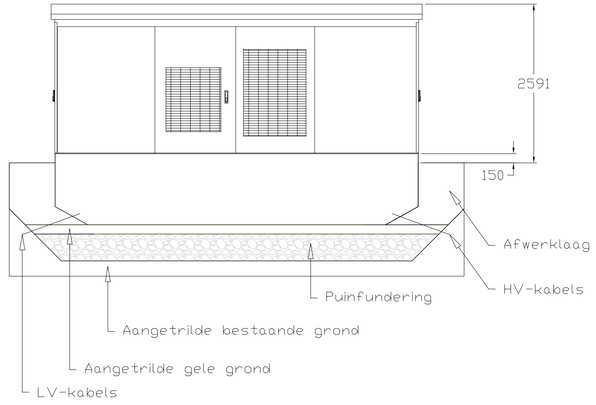

Status:
VERGUNNING

Project:
Standaard Tekening LC Energy

LC Energy - Bronland 12
6708 WH Wageningen
Tel: +31(0) 85-0499004
www.lcenergy.nl

Tekening:
Transformatorstation

Drawn:	Checked:	First Issued:
KH	IL	28.09.2018

Project Code:	Drawing Number:	
LCE-	SD-02	

Sheet Size:	Scale:	Revision:
A1	1:50	02

A1

© LC Energy
Reproductie in zijn geheel of in delen is verboden zonder de voorafgaande schriftelijke toestemming van LC Energy

Revisies

Revisie	Datum	Revisie toelichting	Auteur	Gecontrolleerd door
01	11.02.20	Eerste Versie	HN	IL

Toegangspoort

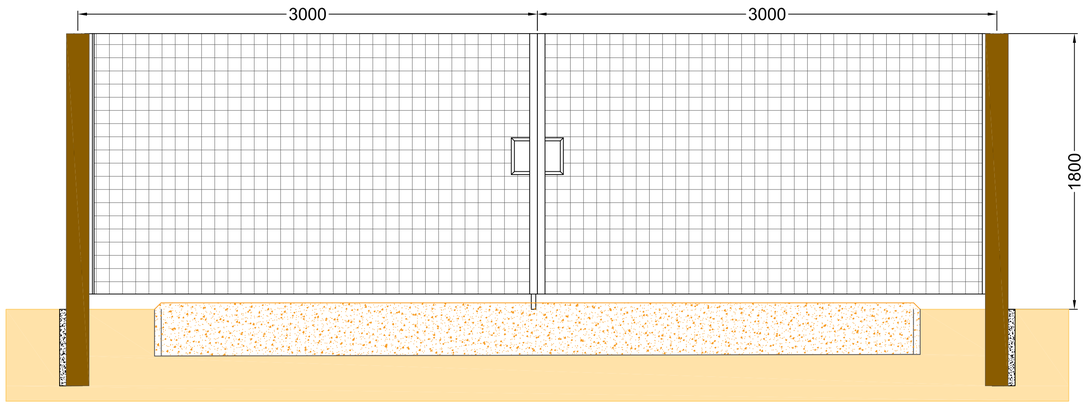

Hekwerk

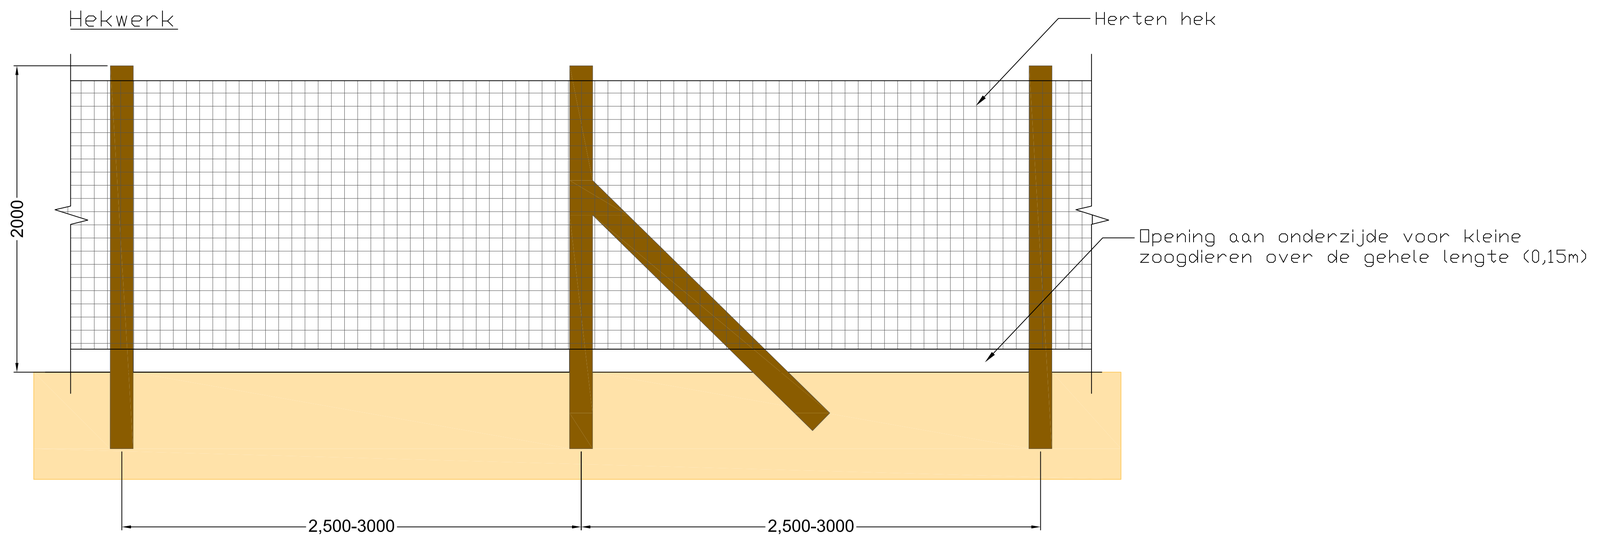

Opmerking:

Voor de verzekerbaarheid van het zonnepark zijn bevelligingscamera's en bewegingsdetectie mogelijk vereist.

1:20 400mm 0 400 800 1200

Status:
VERGUNNING

ZONNEPARK VEENWEG-TER APEL

LC ENERGY

LC Energy - Bronland 12
6708 WH Wageningen
Tel: +31(0) 85-0489604
www.lcenergy.nl

Tekening:
Voorraad Hek

Drawn:	Checked:	First Issued:
HN	IL	11.02.2020

Project Code: **LCE014-** Drawing Number: **SD-03**

Sheet Size:	Scale:	Revision:
A1	1:20	01

A1

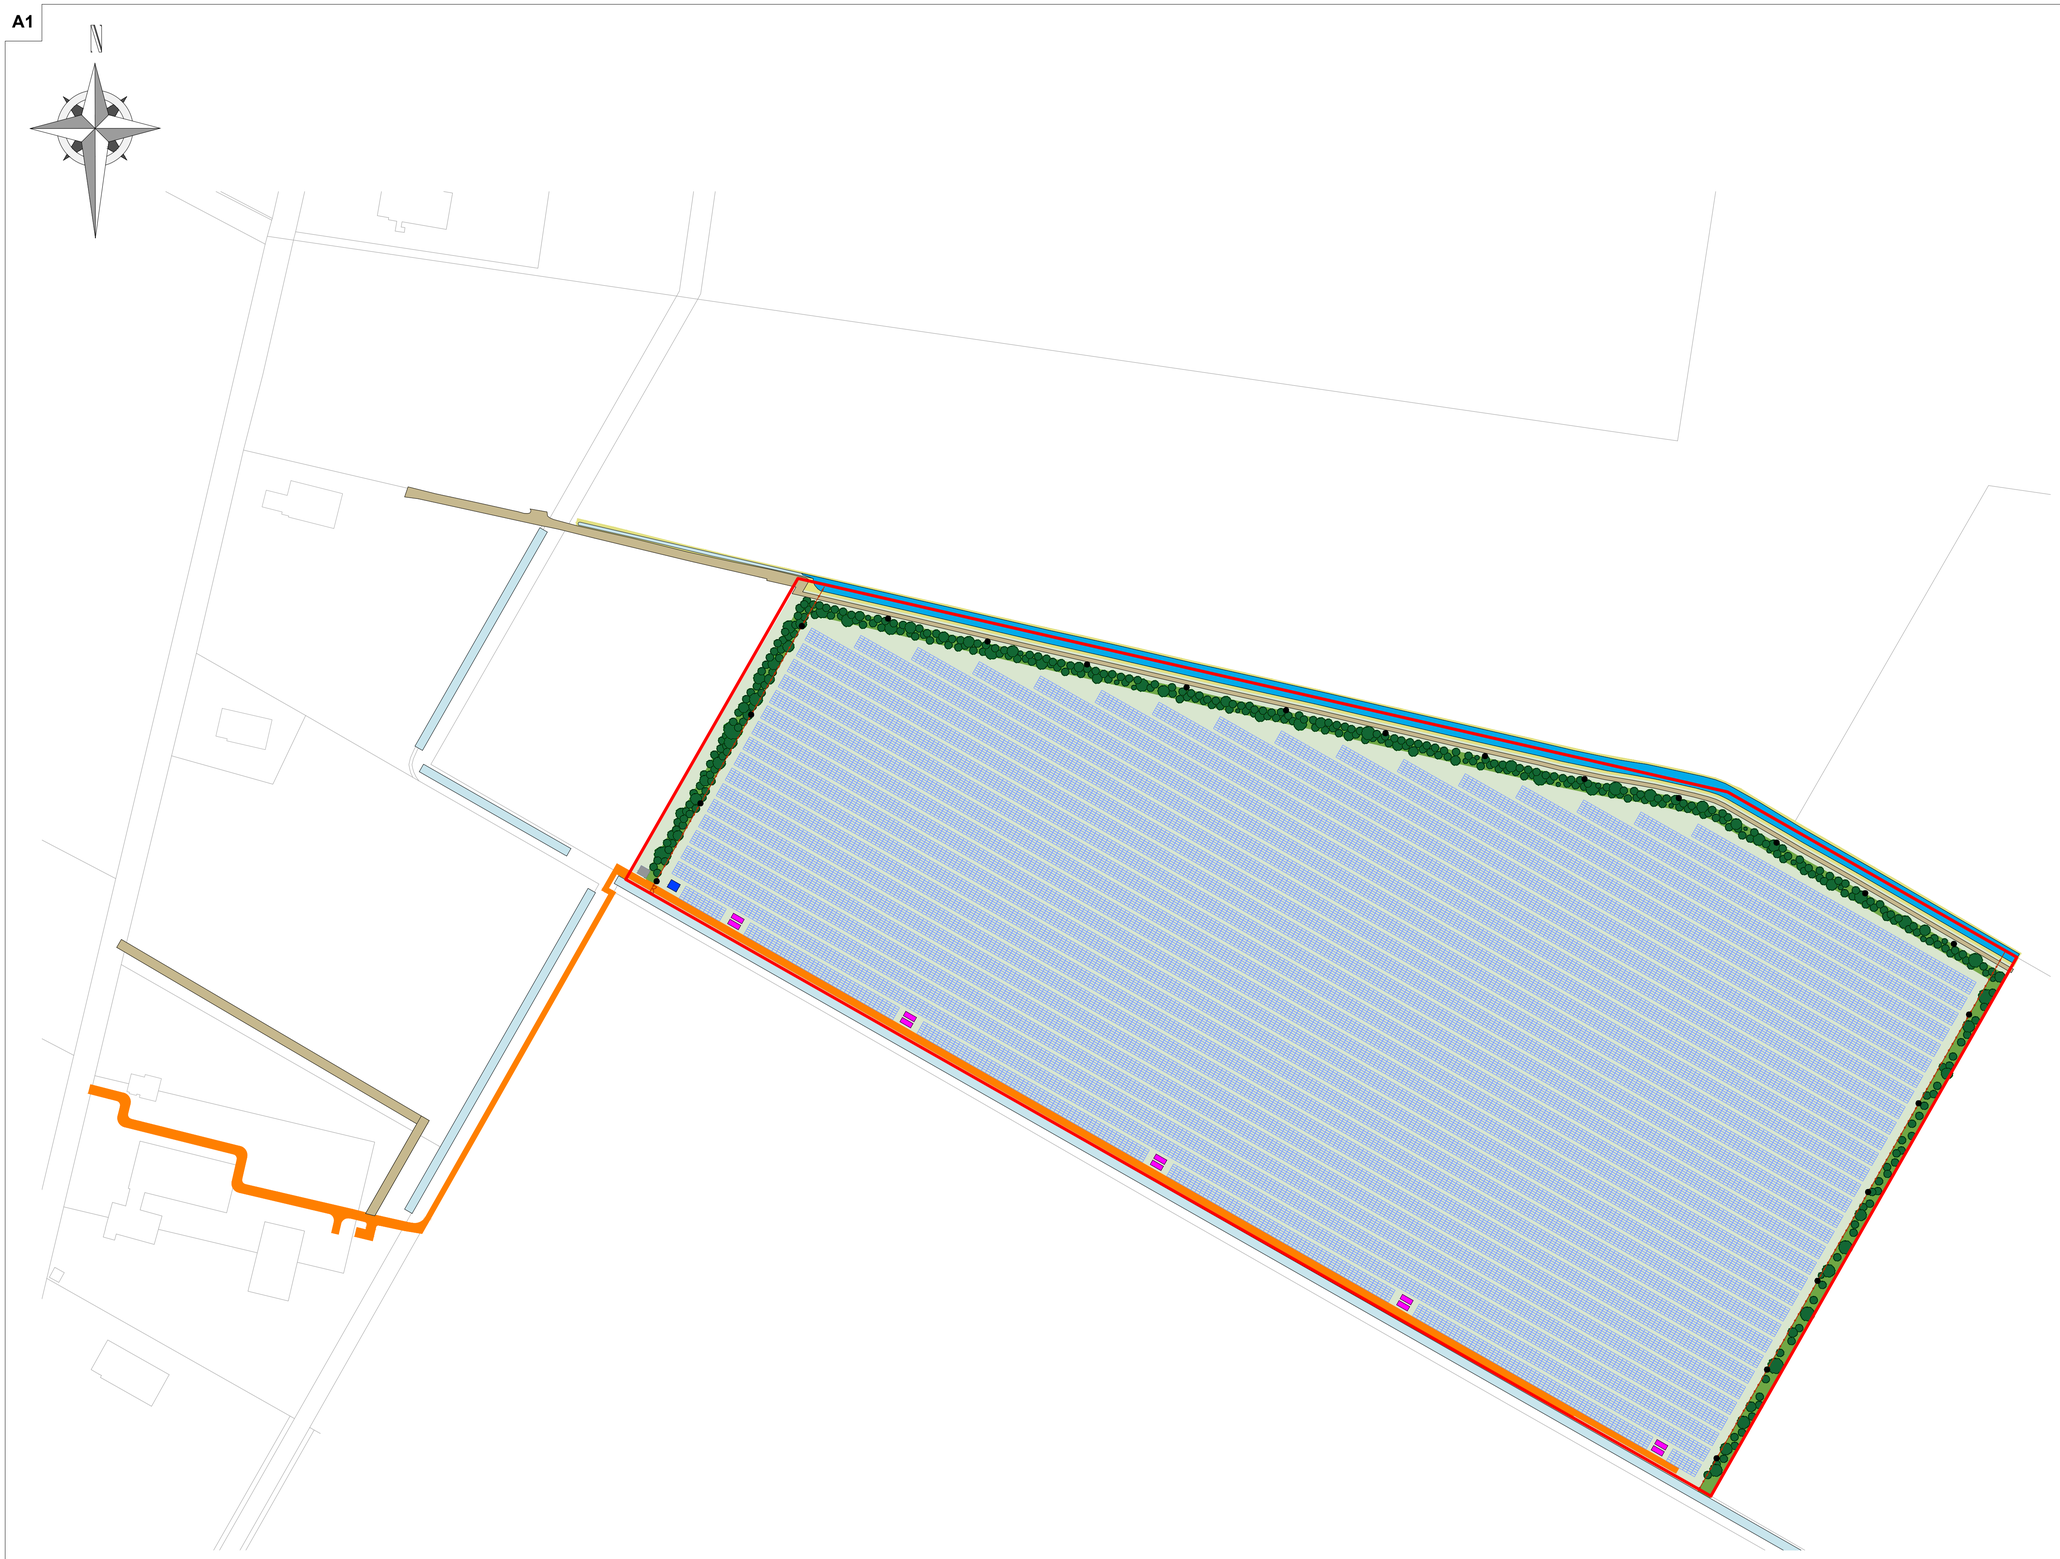

© LC Energy
Reproductie in zijn geheel of in delen is verboden zonder de voorafgaande schriftelijke toestemming van LC Energy

Revisies

Revisie	Datum	Revisie toelichting	Auteur	Gecontroleerd door
01	12.03.21	Eerste Versie	HN	LF
02	18.03.21	Hervien	JF	LF
03	30.03.21	Hervien	JF	LF
04	04.05.21	Hervien	JF	LF
05	21.09.21	Hervien	MC	LF

LEGENDA:

- Erfgrens
- Onderhoudspad
- Hekwerk
- Groen hagen nieuw
- Groen gazon nieuw
- Blauw struweel nieuw
- Blauw water nieuw
- Halfverharding nieuw
- Onderstation (Enexis)
- Inverter/ Transformatorstation
- Onderstation Klant
- Beveiligingscamera
- Zonnepanelen

1 ALGEMEEN PLAATS OPMAAK

Schaal : 1:1500@A1

1:1500 30m 0 30 60 90

Status:
VERGUNNING

Project:
ZONNEPARK VEENWEG-TER APEL II

LC ENERGY

LC Energy - Bronland 12
6708 WH Wageningen
Tel. +31(0) 85-0499604
www.lcenergy.nl

Tekening:
Meester siteplan

Auteur:	Gecontroleerd door:	Datum:
HN	IL	12.03.2021

Project Code: **LCE022** Tekeningnummer: **MA-01**

Formaat:	Schaal:	Revisie:
A1	**1:1500**	**05**