



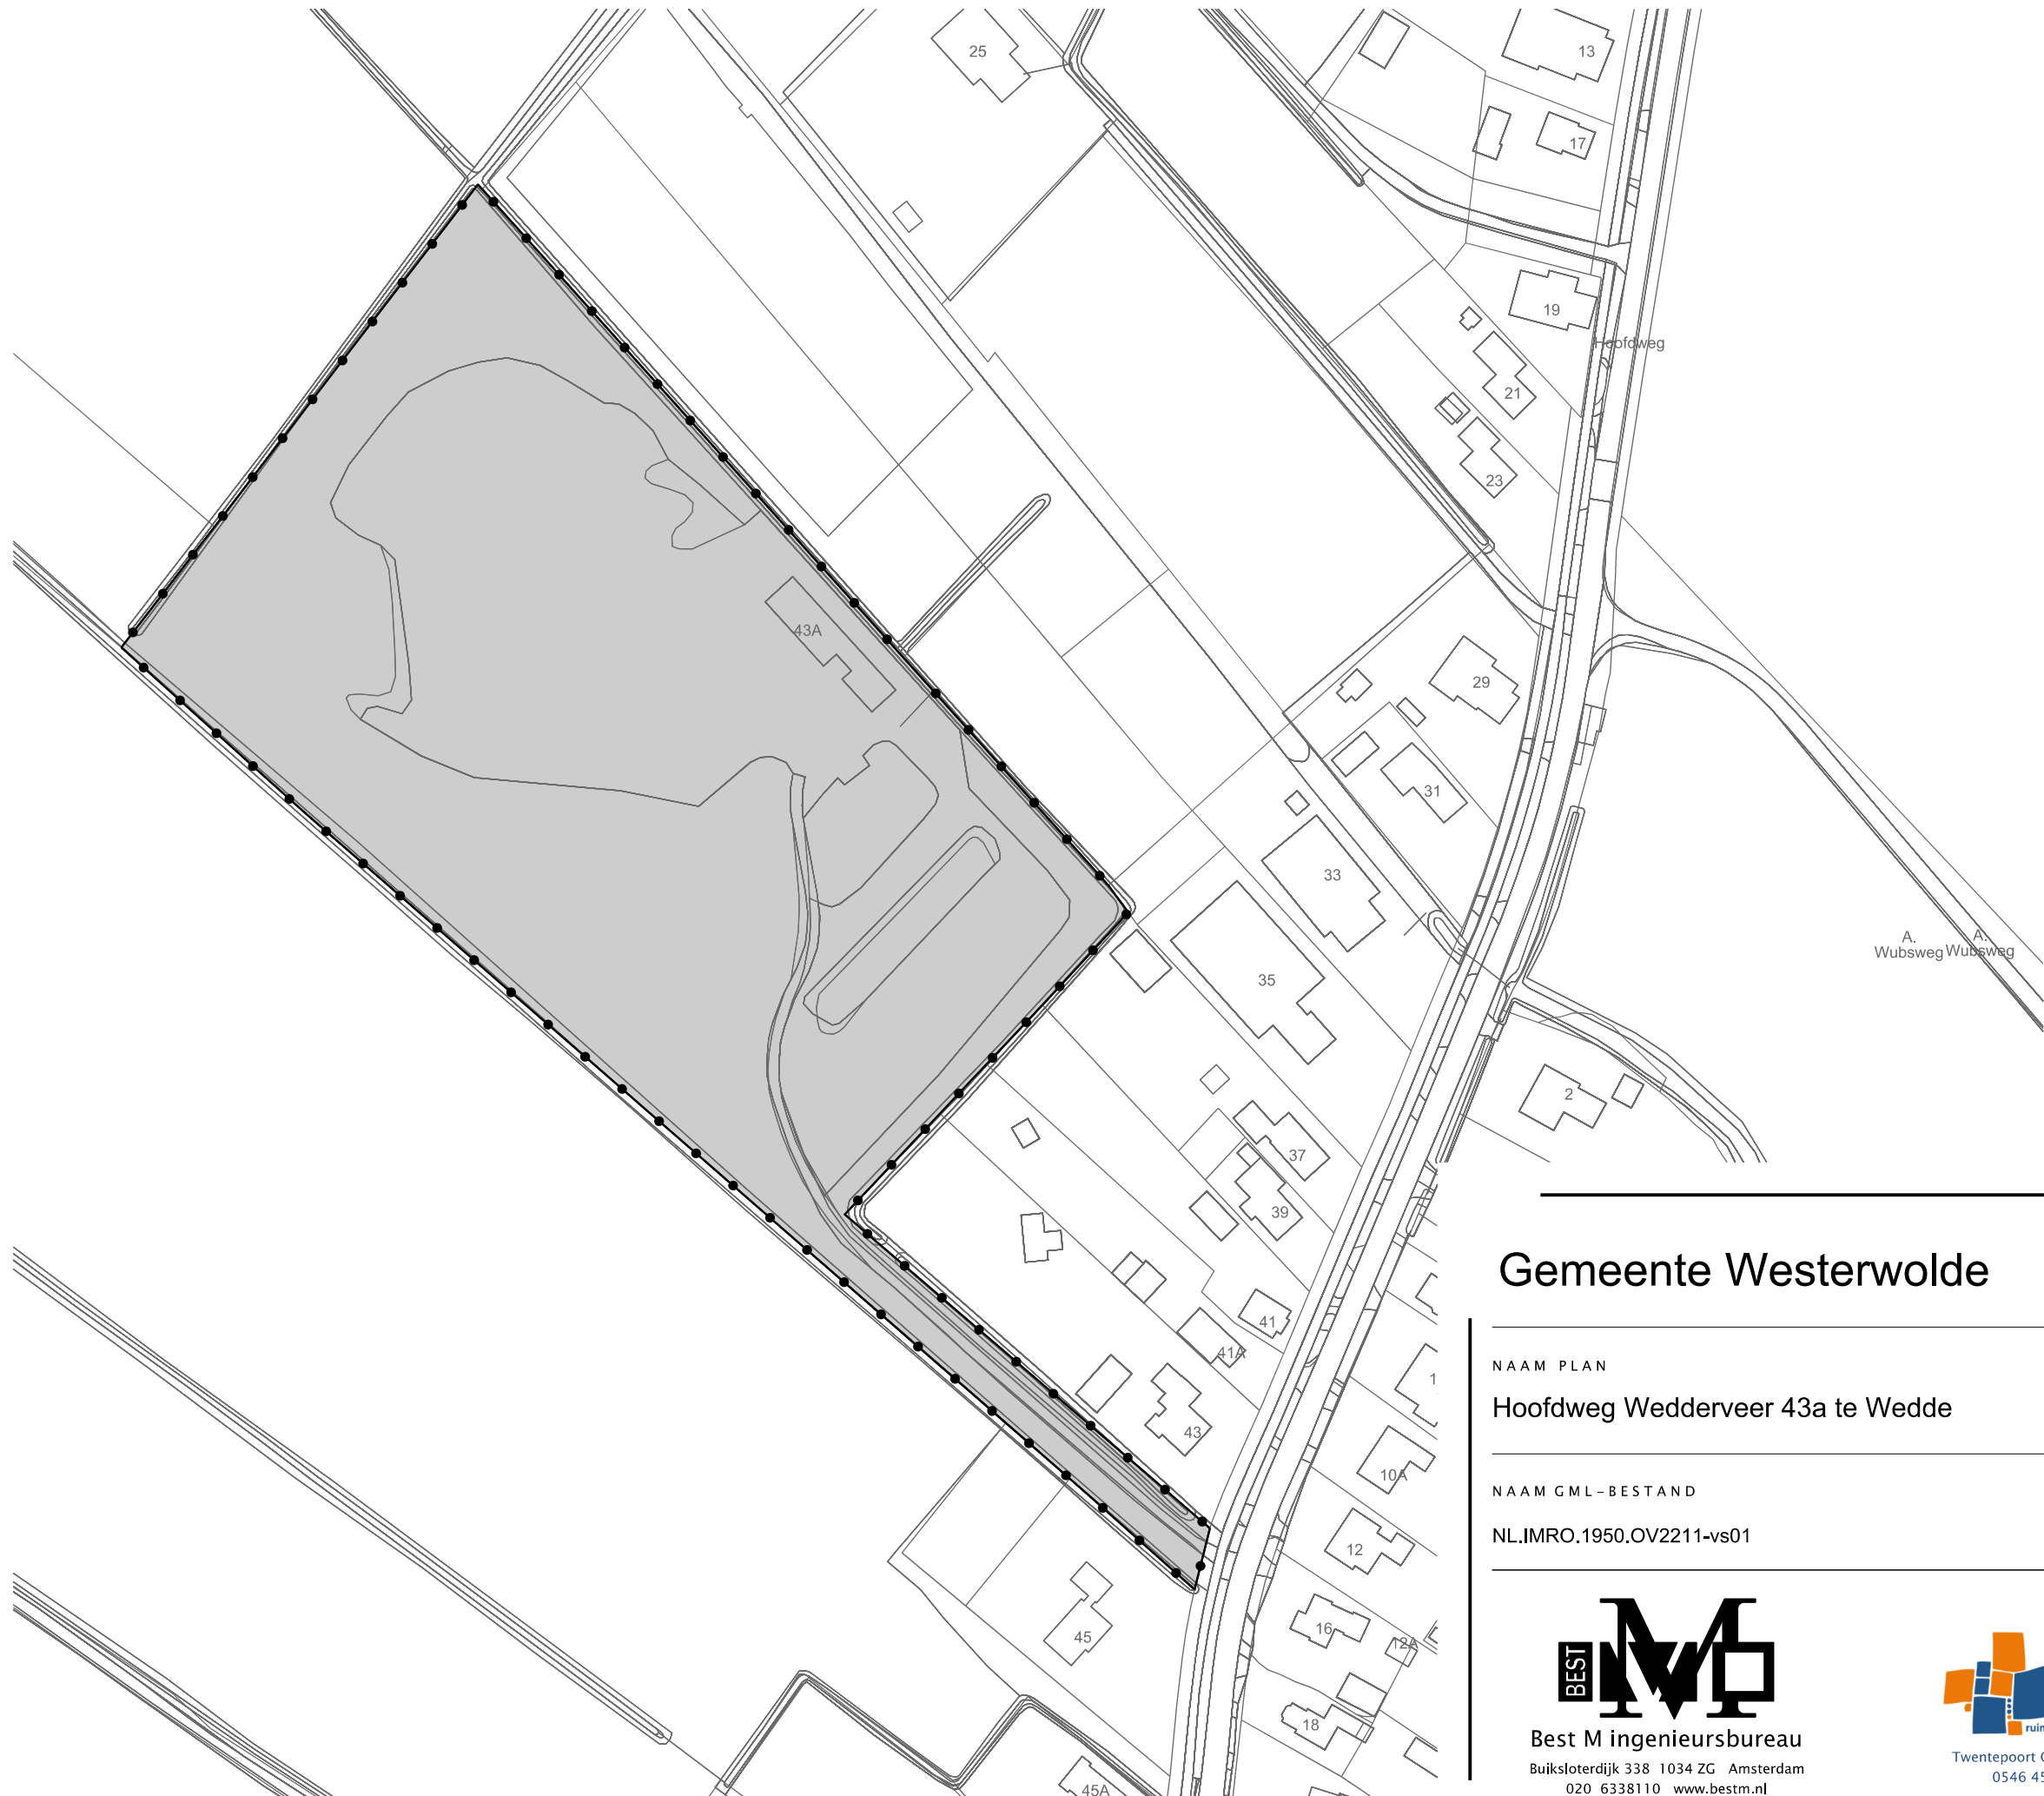

LEGENDA

- Besluitgebied
- Besluitgebiedsgrens
- Besluitvlak
- Hoofdweg Wedderveer 43a te Wedde
- Verklaring
- Ondergrond

Gemeente Westerwolde

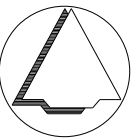

NAAM PLAN

Hoofdweg Wedderveer 43a te Wedde

NAAM GML-BESTAND

NL.IMRO.1950.OV2211-vs01

DATUM

8-2-2023

BLAD VAN BLADEN

1 VAN 1

FORMAAT

A3

TEKENAAR

MvL

SCHAAL

1 :1500



Best M ingenieursbureau
Buiksloterdijk 338 1034 ZG Amsterdam
020 6338110 www.bestm.nl



ruimtelijke plannen en advies
Twentepoort Oost 16A 7609 RG Almelo
0546 454466 www.bjjz.nu