

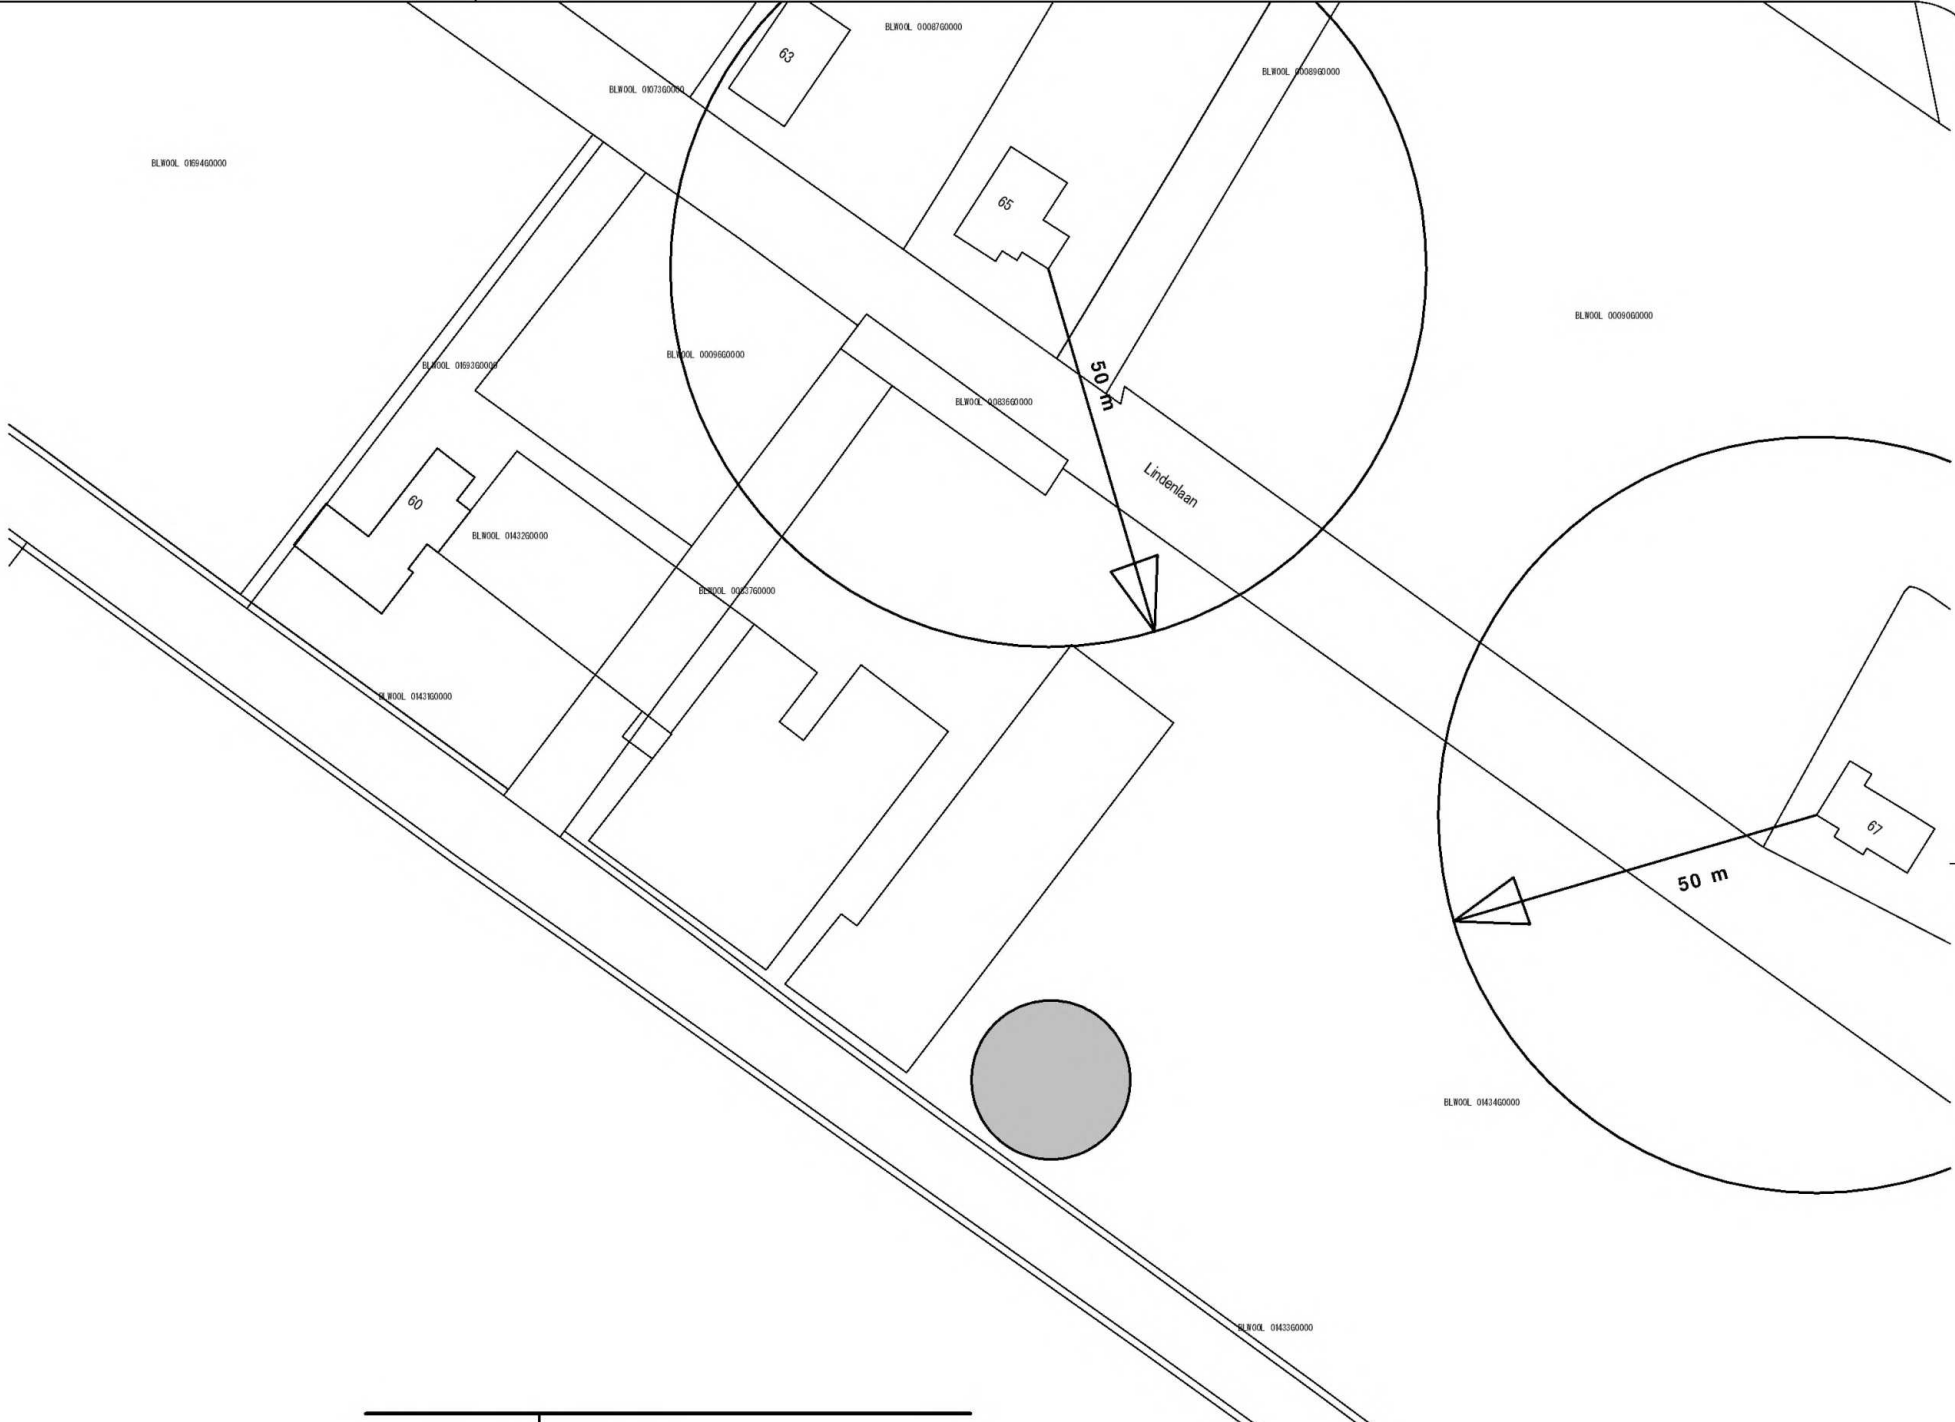


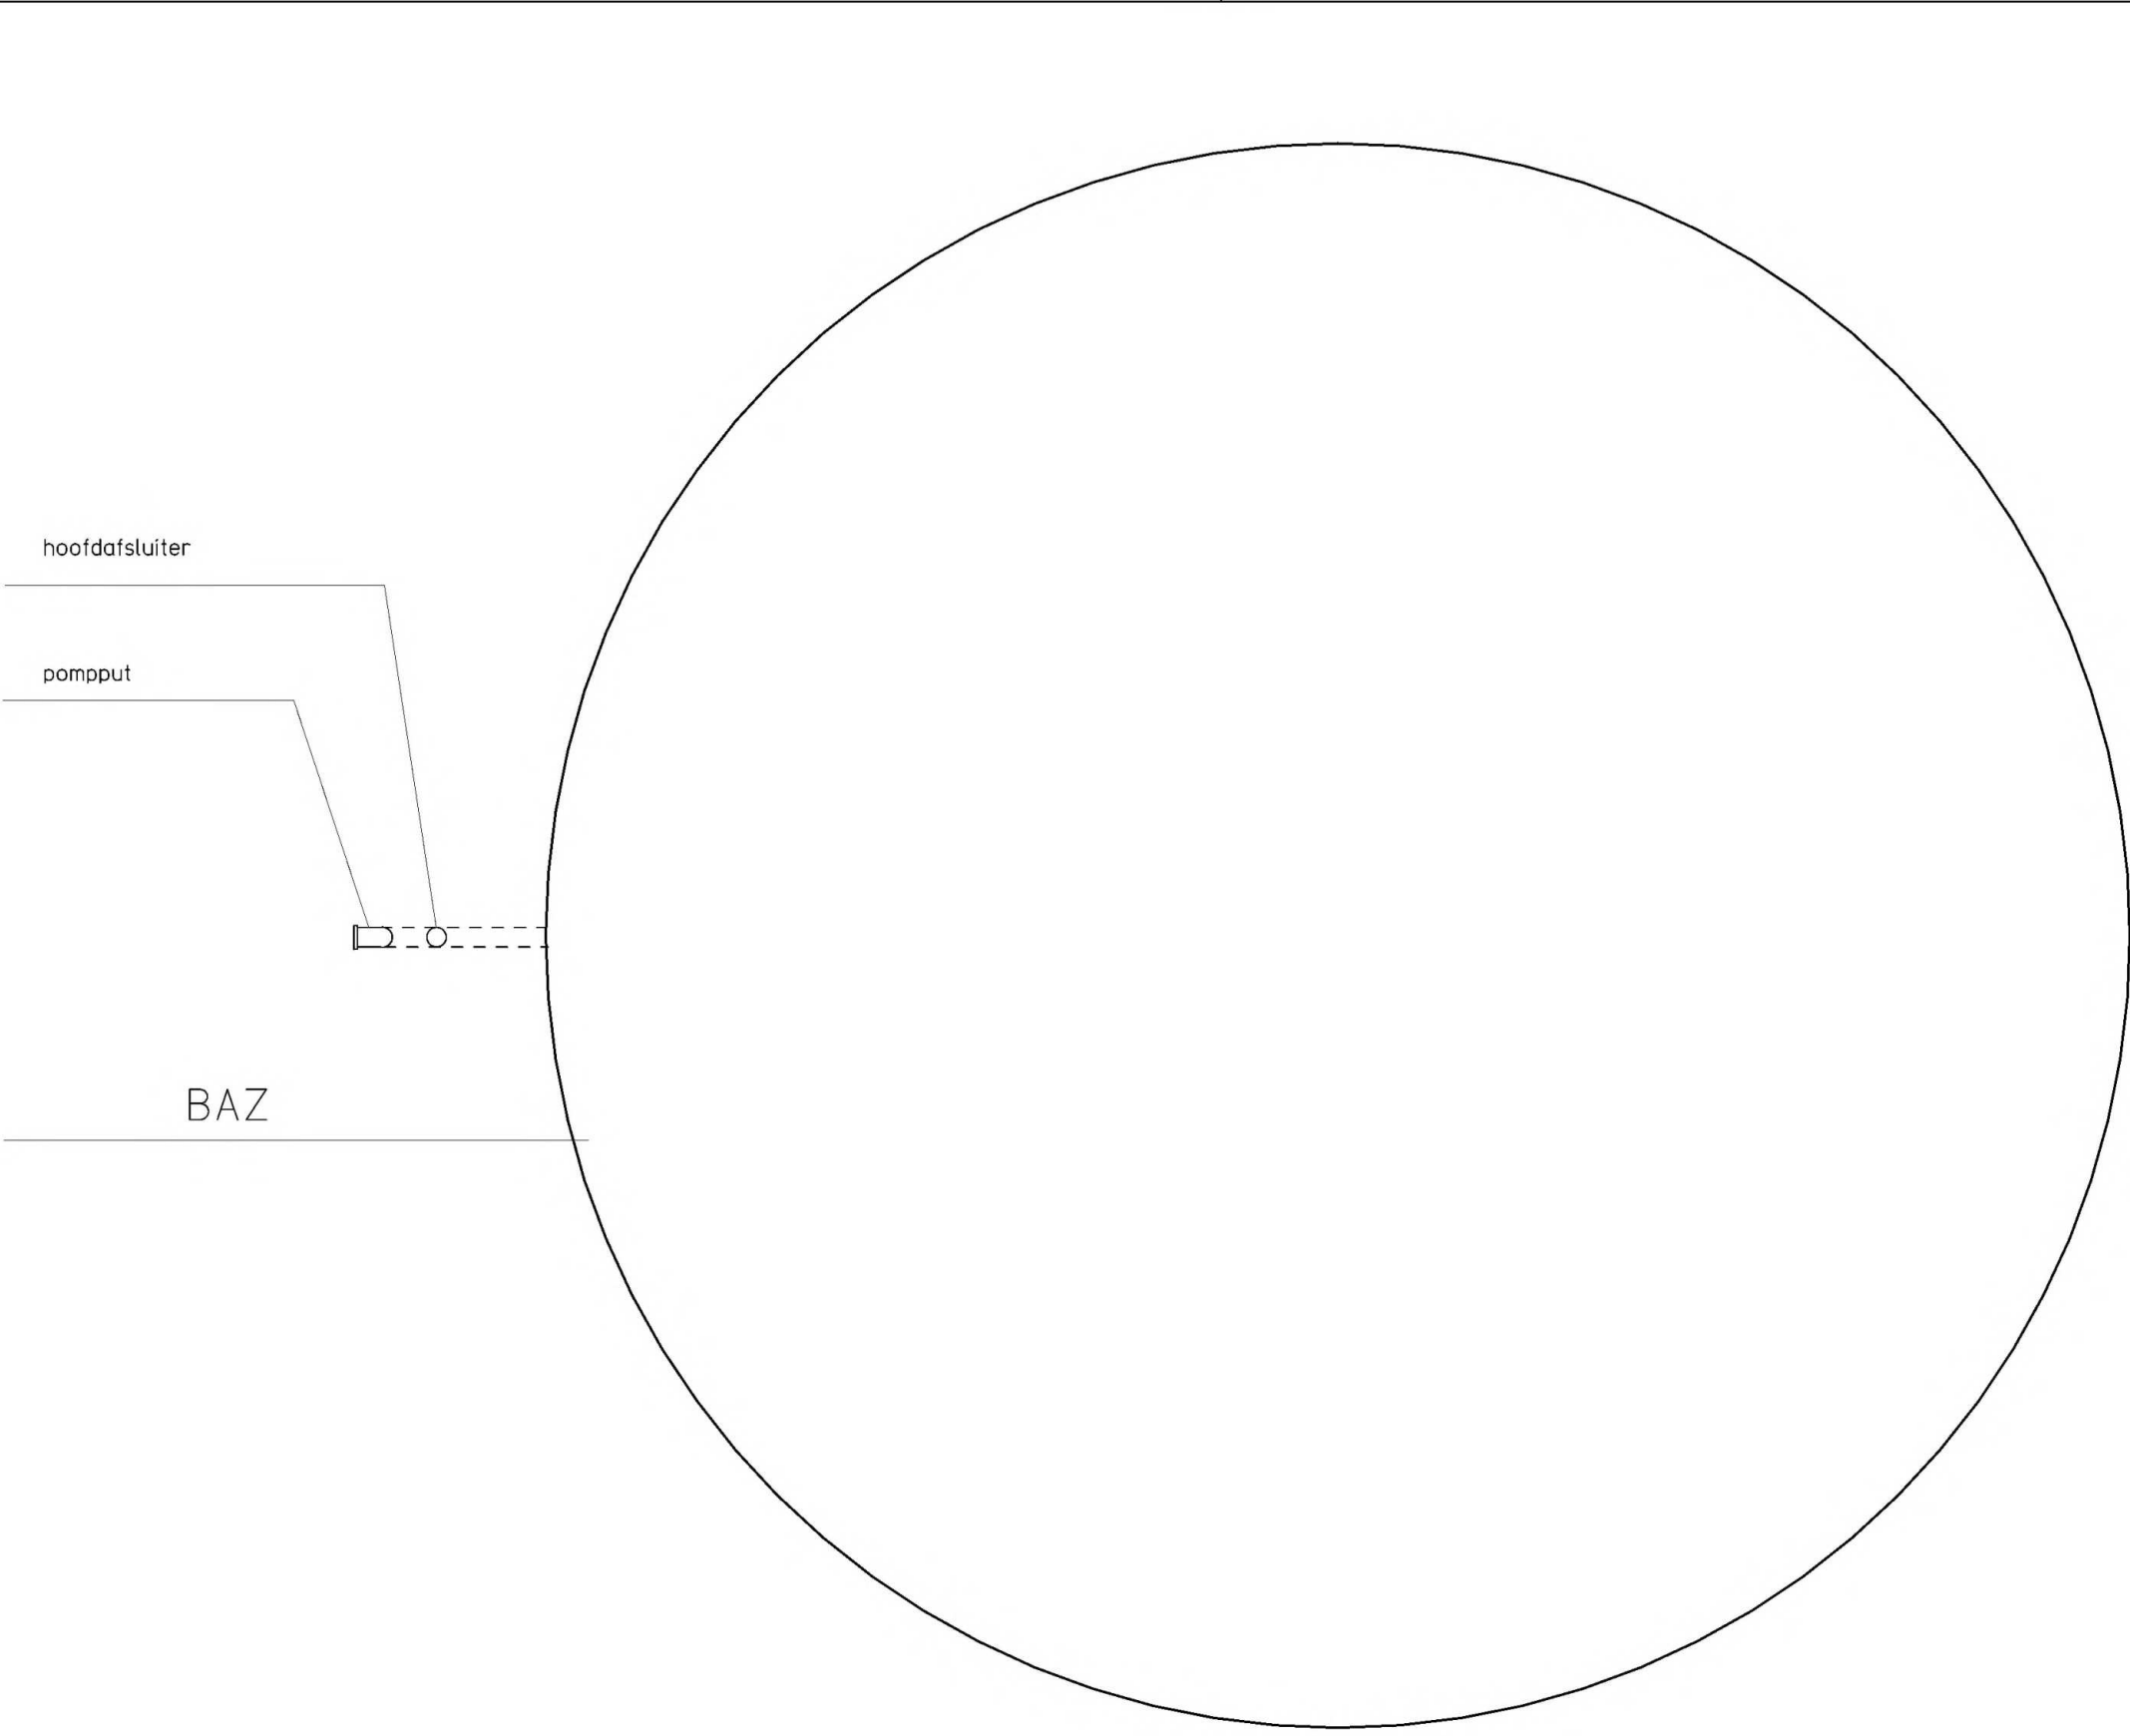

	Situatie	
	Gemeente	: Bellingwolde
	Sectie	: L
	Nummer	: 1434
	Schaal	: 1:2000

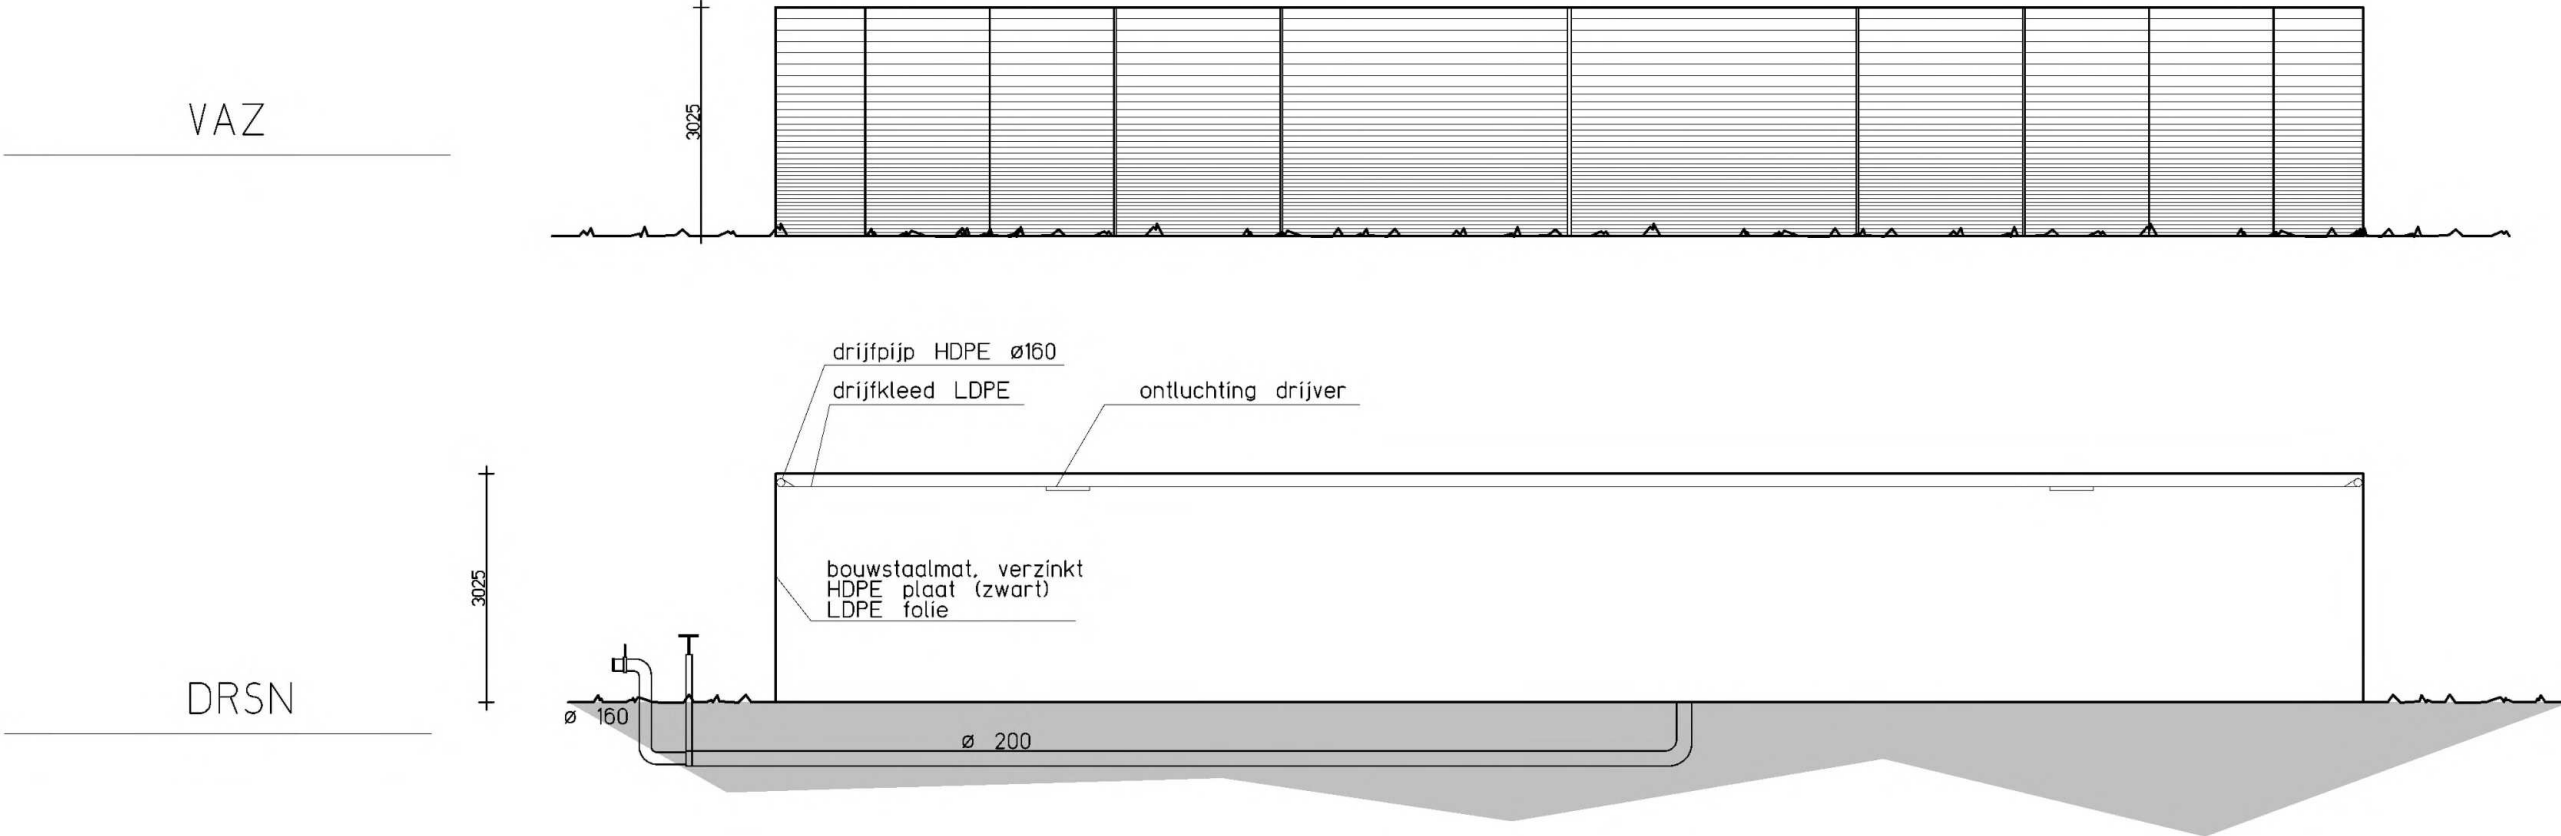

SILO:		
Opp:	346	m2
Inh:	1038	m3

PROJECT: Aanleg mestlo
Mts. de Haan
Lindenlaan 60
9695 GT Bellingwolde

OPDR.GEVER: Mts. de Haan
Lindenlaan 60
9695 GT Bellingwolde

WERKNO.: 2860

TEK.NO.: A2 01-01

SCHAAL: 1:50, 1:100, 1:200

DATUM: 07-11-2023

GEWIJZIGD:

aanz. en pl.gr.



Legenda toegepaste uitzonderingsgrondslagen

Er zijn geen gedeeltes geanonimiseerd in dit document.