




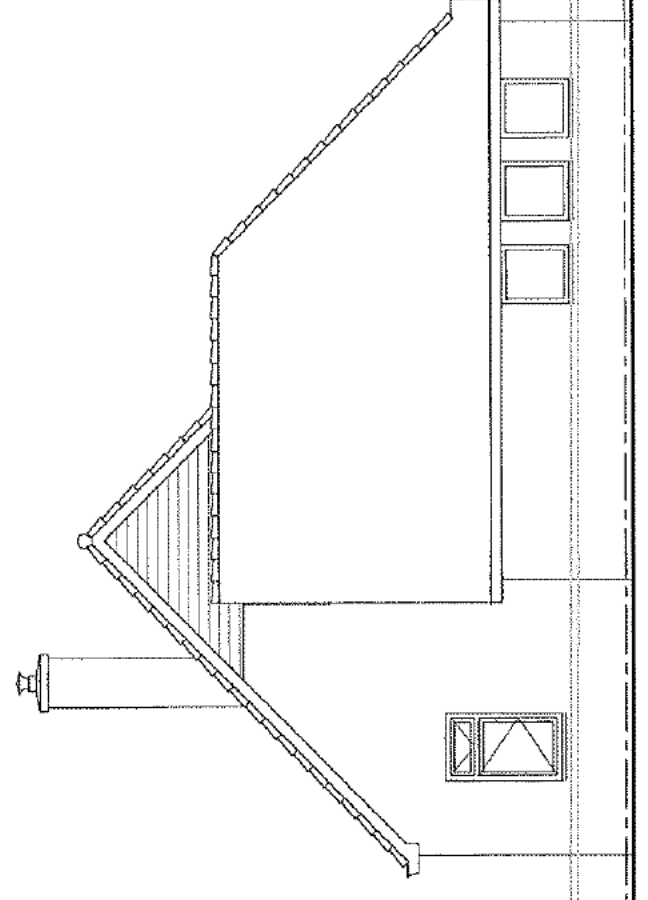

RECHTER ZIJGEVEL BESTAAND

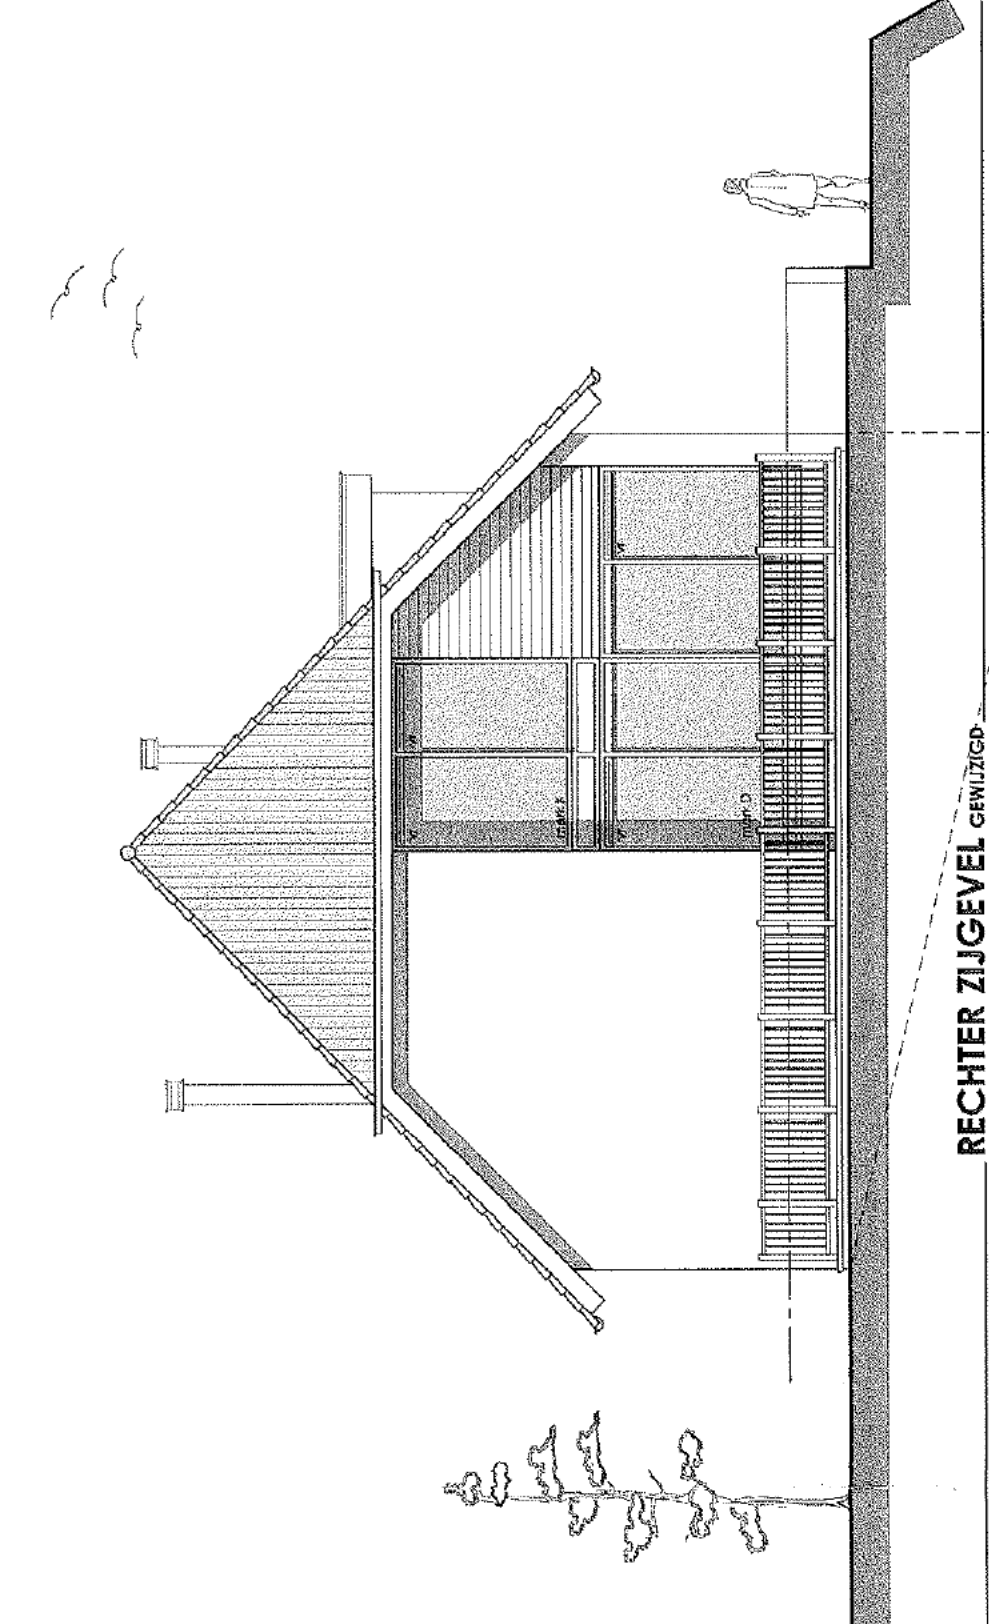

RECHTER ZIJGEVEL GEWIJDE

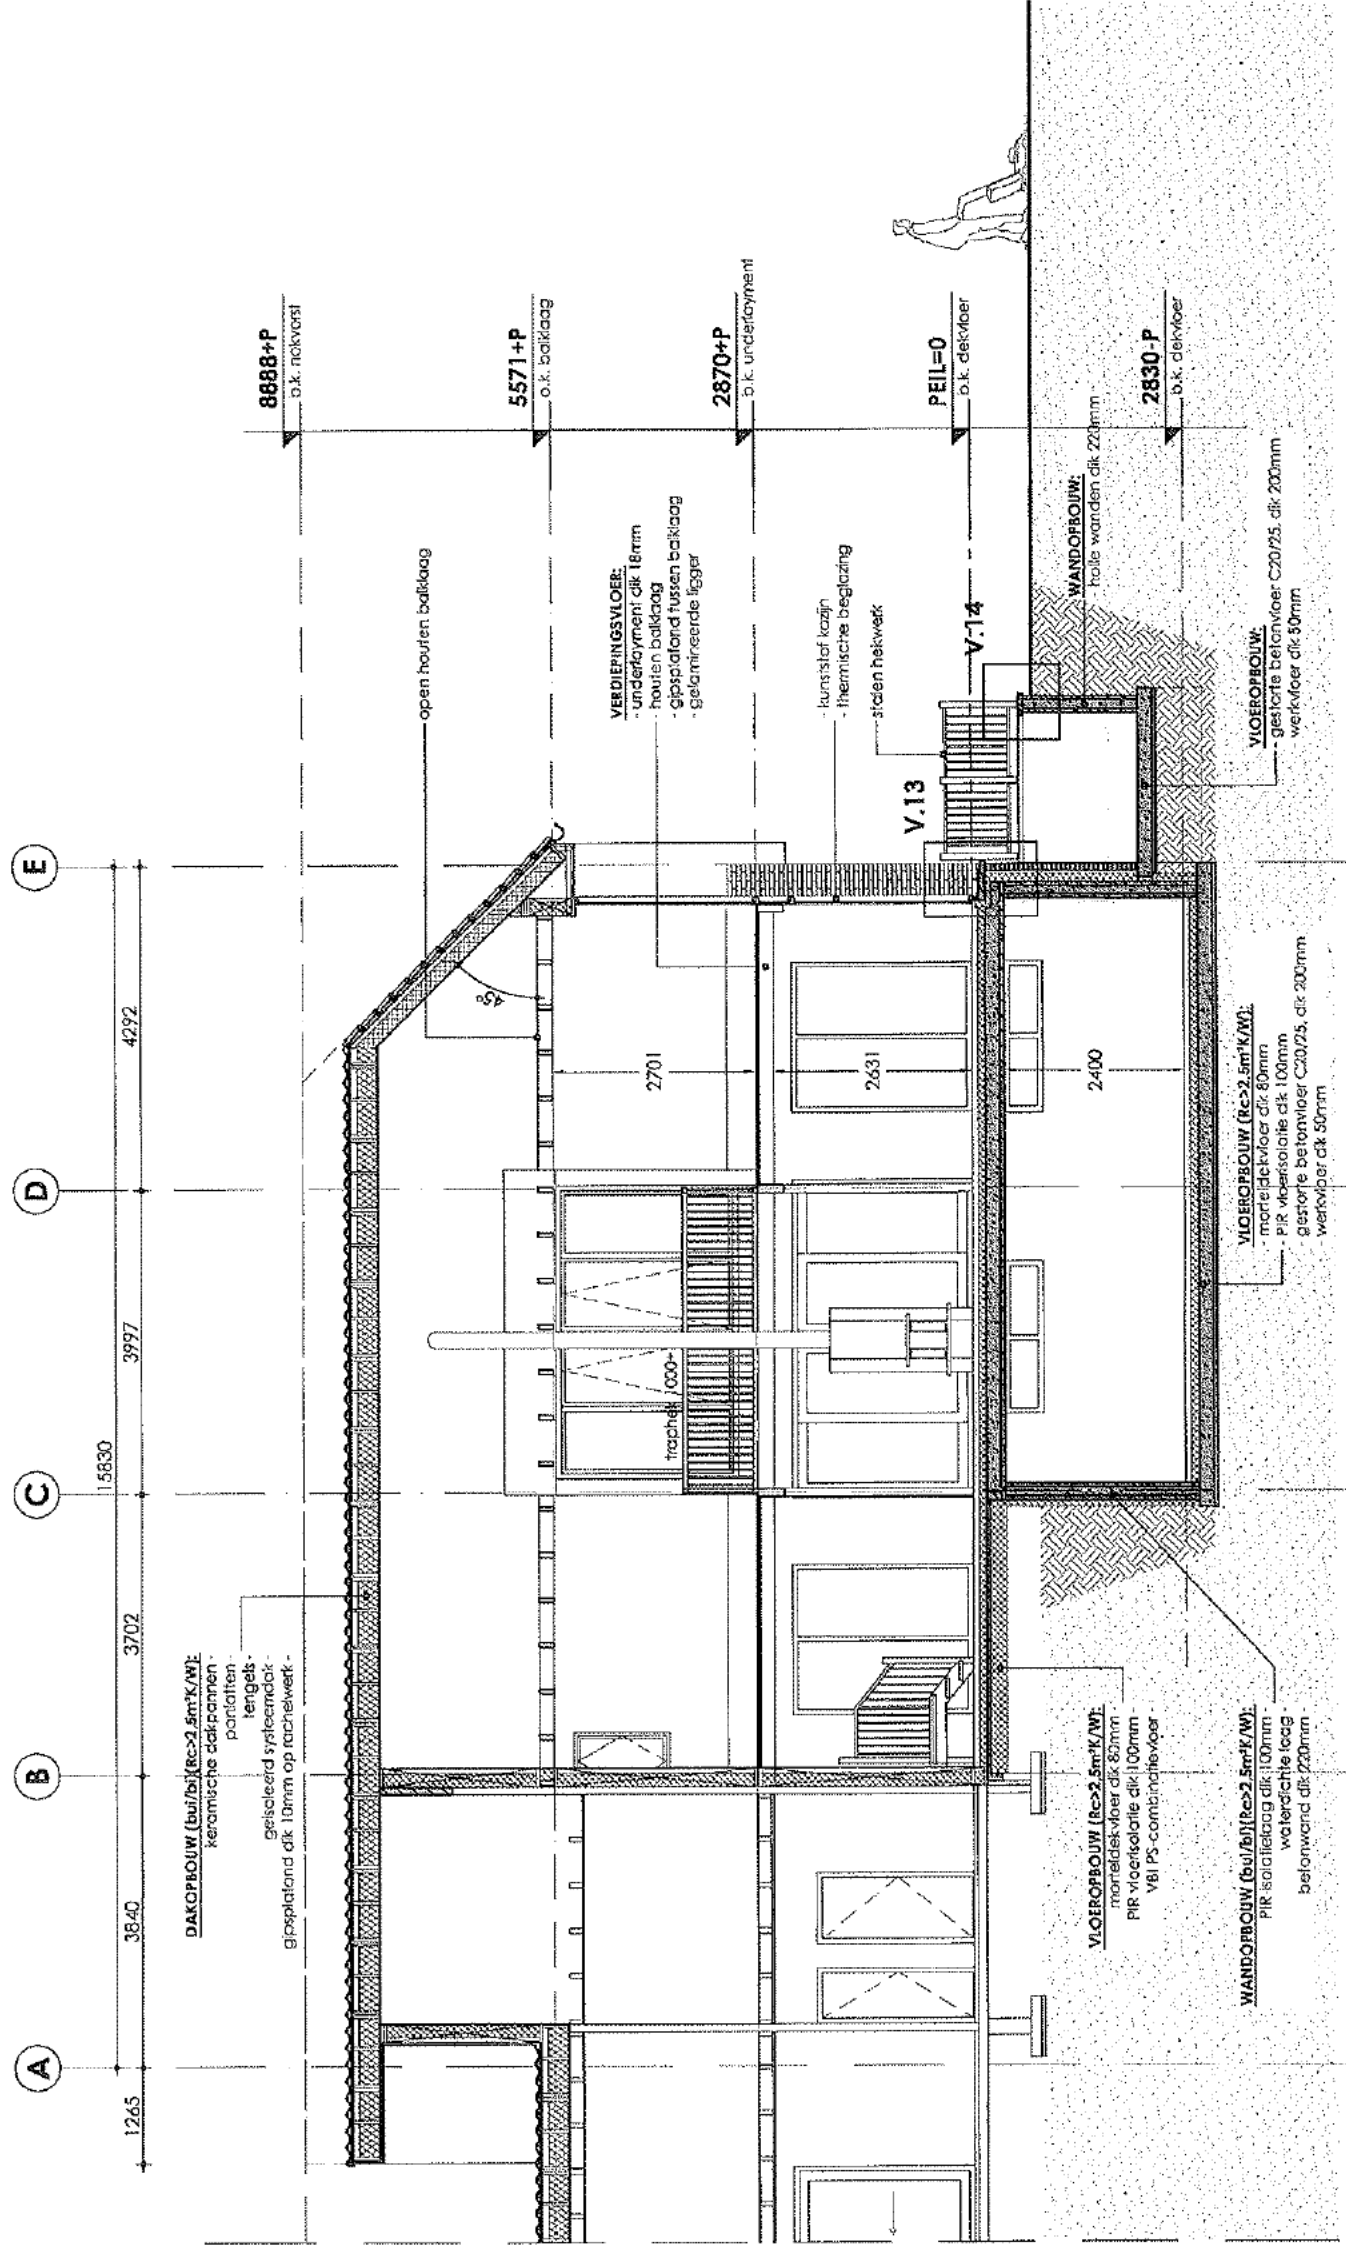

DOORSNEDE C-C.

[illegible]

MR DESIGN
bouwkundig ontwerpburo

■ Projectnummer: **2008-005**
■ Blad: **BA-01**
■ Status: **DEFINITIEF**