


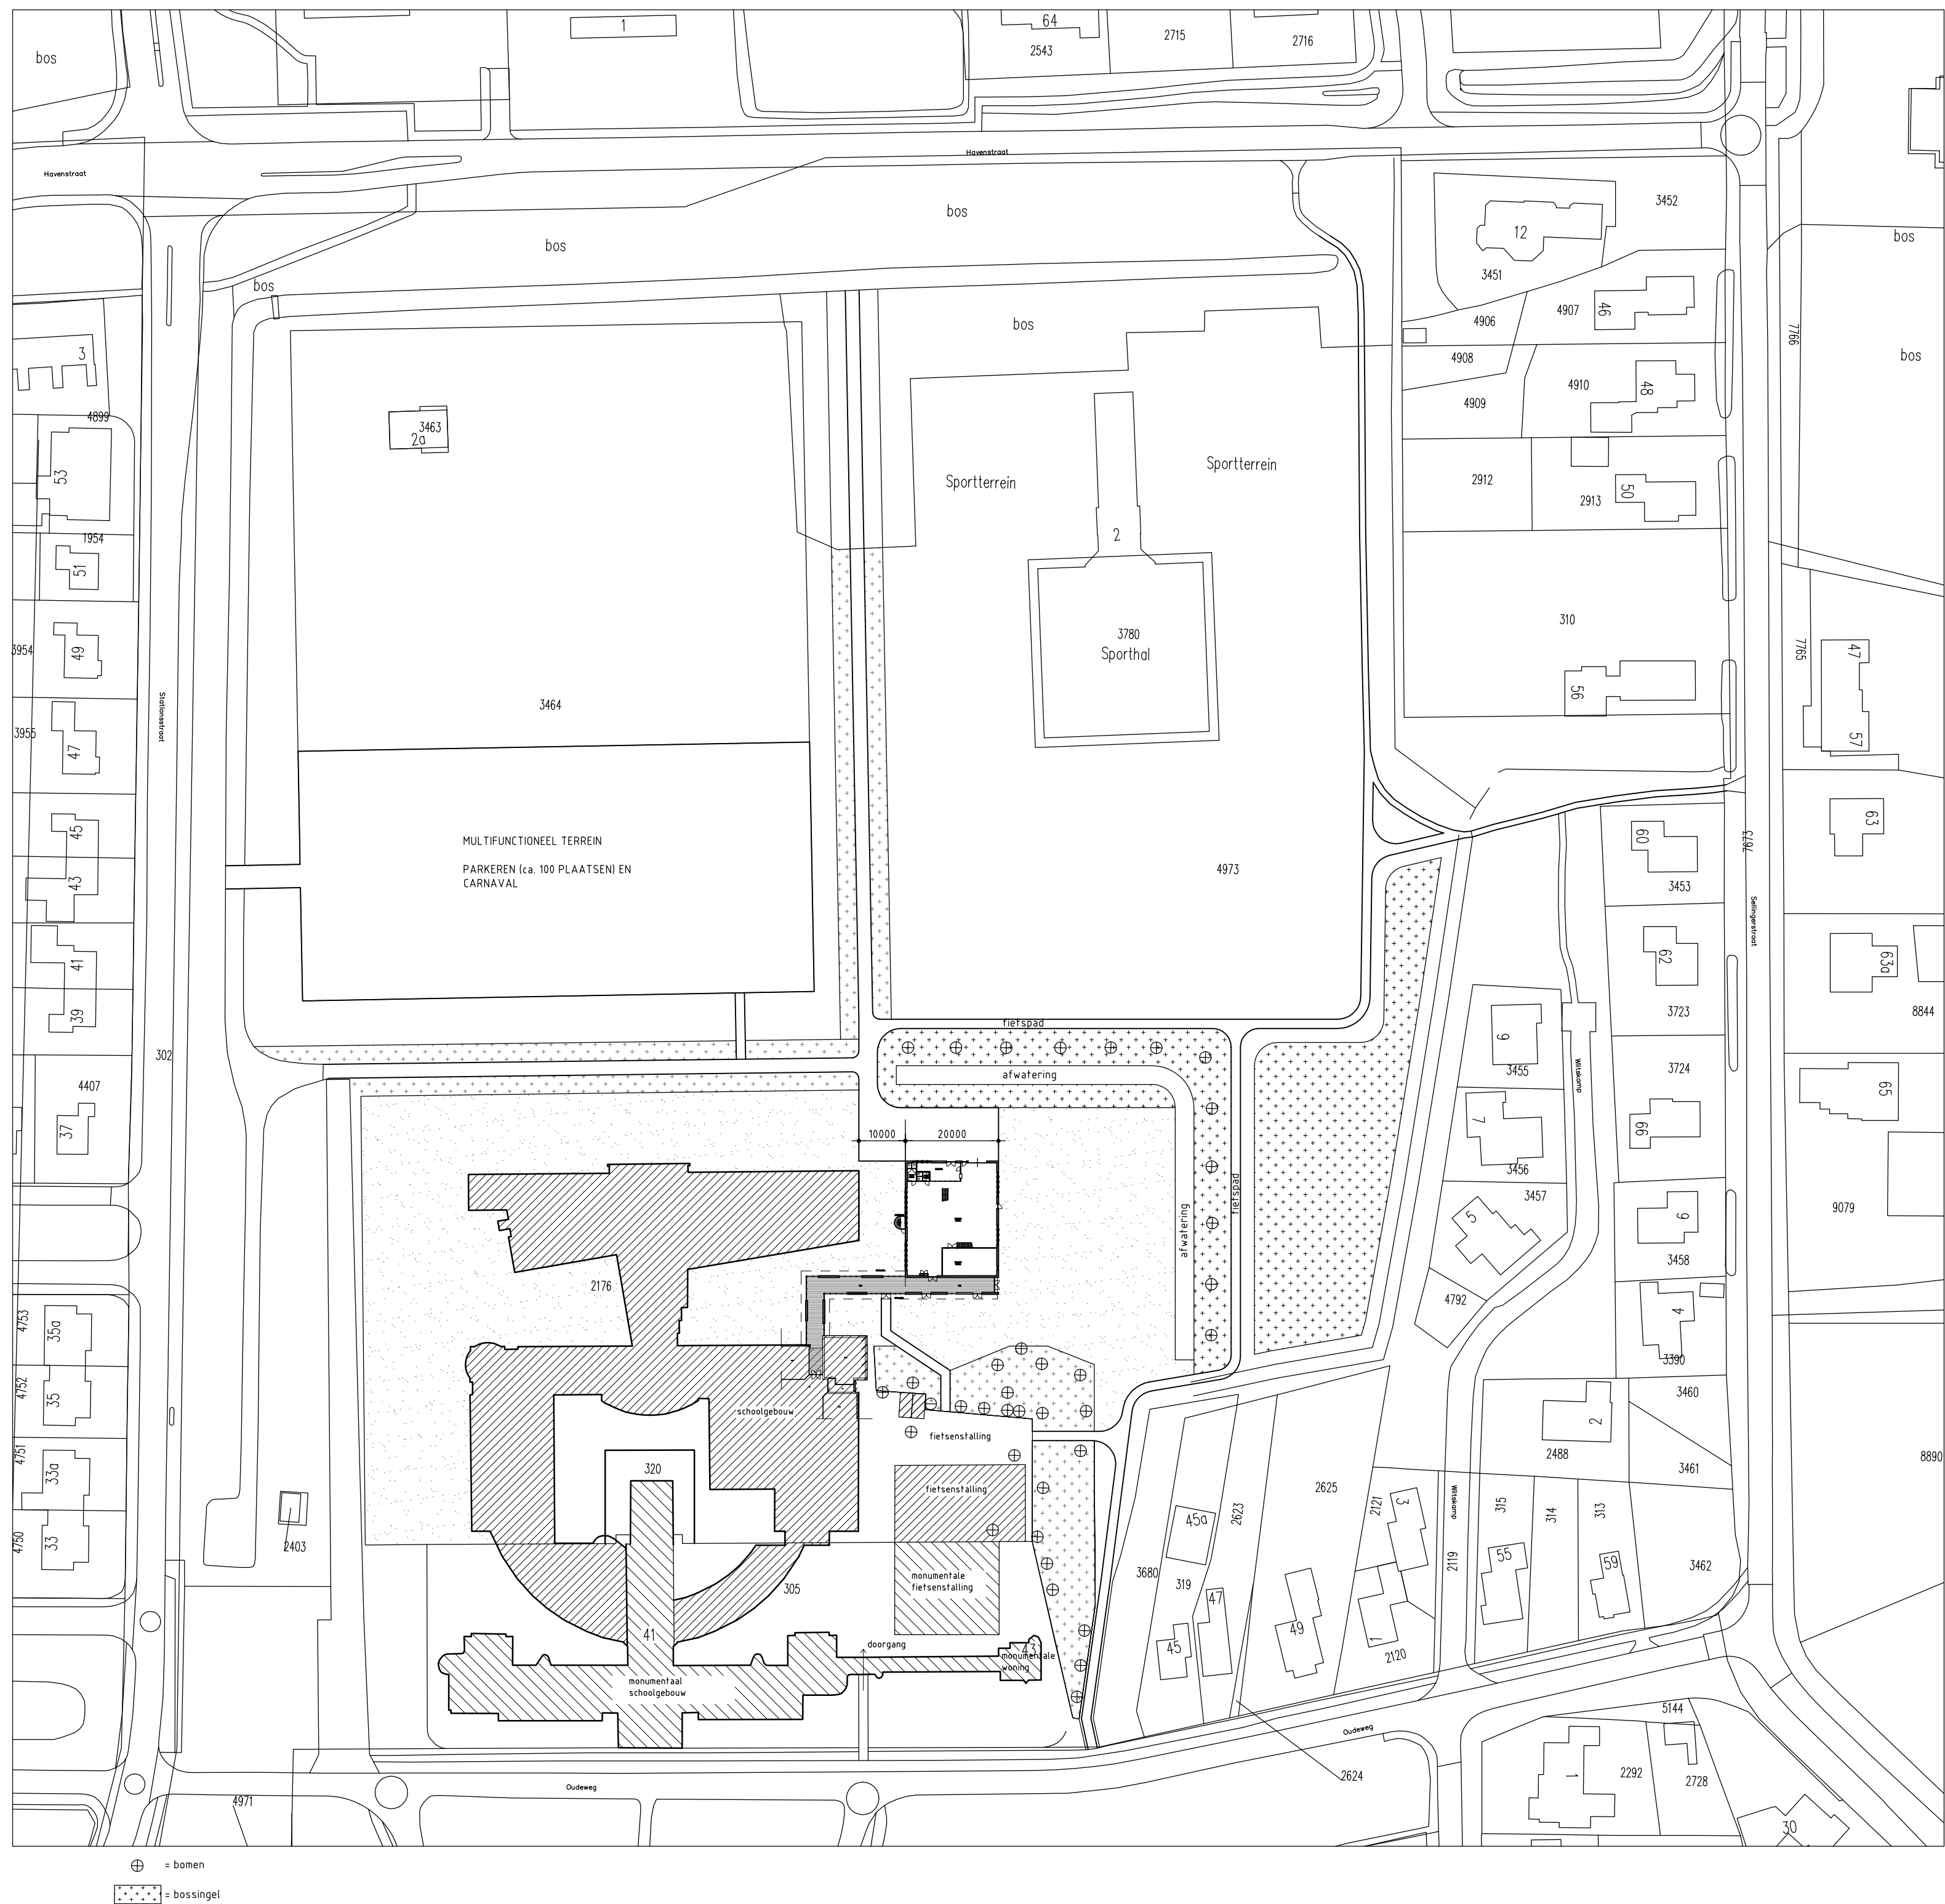

project: uitbreiding school (fase 1)
Oude Weg 41 9561 LB Ter Apel

opdrachtgever: R.S.G. Ter Apel
Oude Weg 41
9561 LB Ter Apel

telefoon 0599-581226

bouwkundig ontwerpburo
wilzing


brink 11
9591 ag
telefoon
fax
e-mail
internet

onsf wedde
0599-332775
0599-331277
info@wilzing.nl
www.wilzing.nl


fase: definitief ontwerp
onderdeel: situatieschets

schaal: 1:1000
datum: 07-05-2010

projectnummer: 09-106
tekeningnummer: D0-00






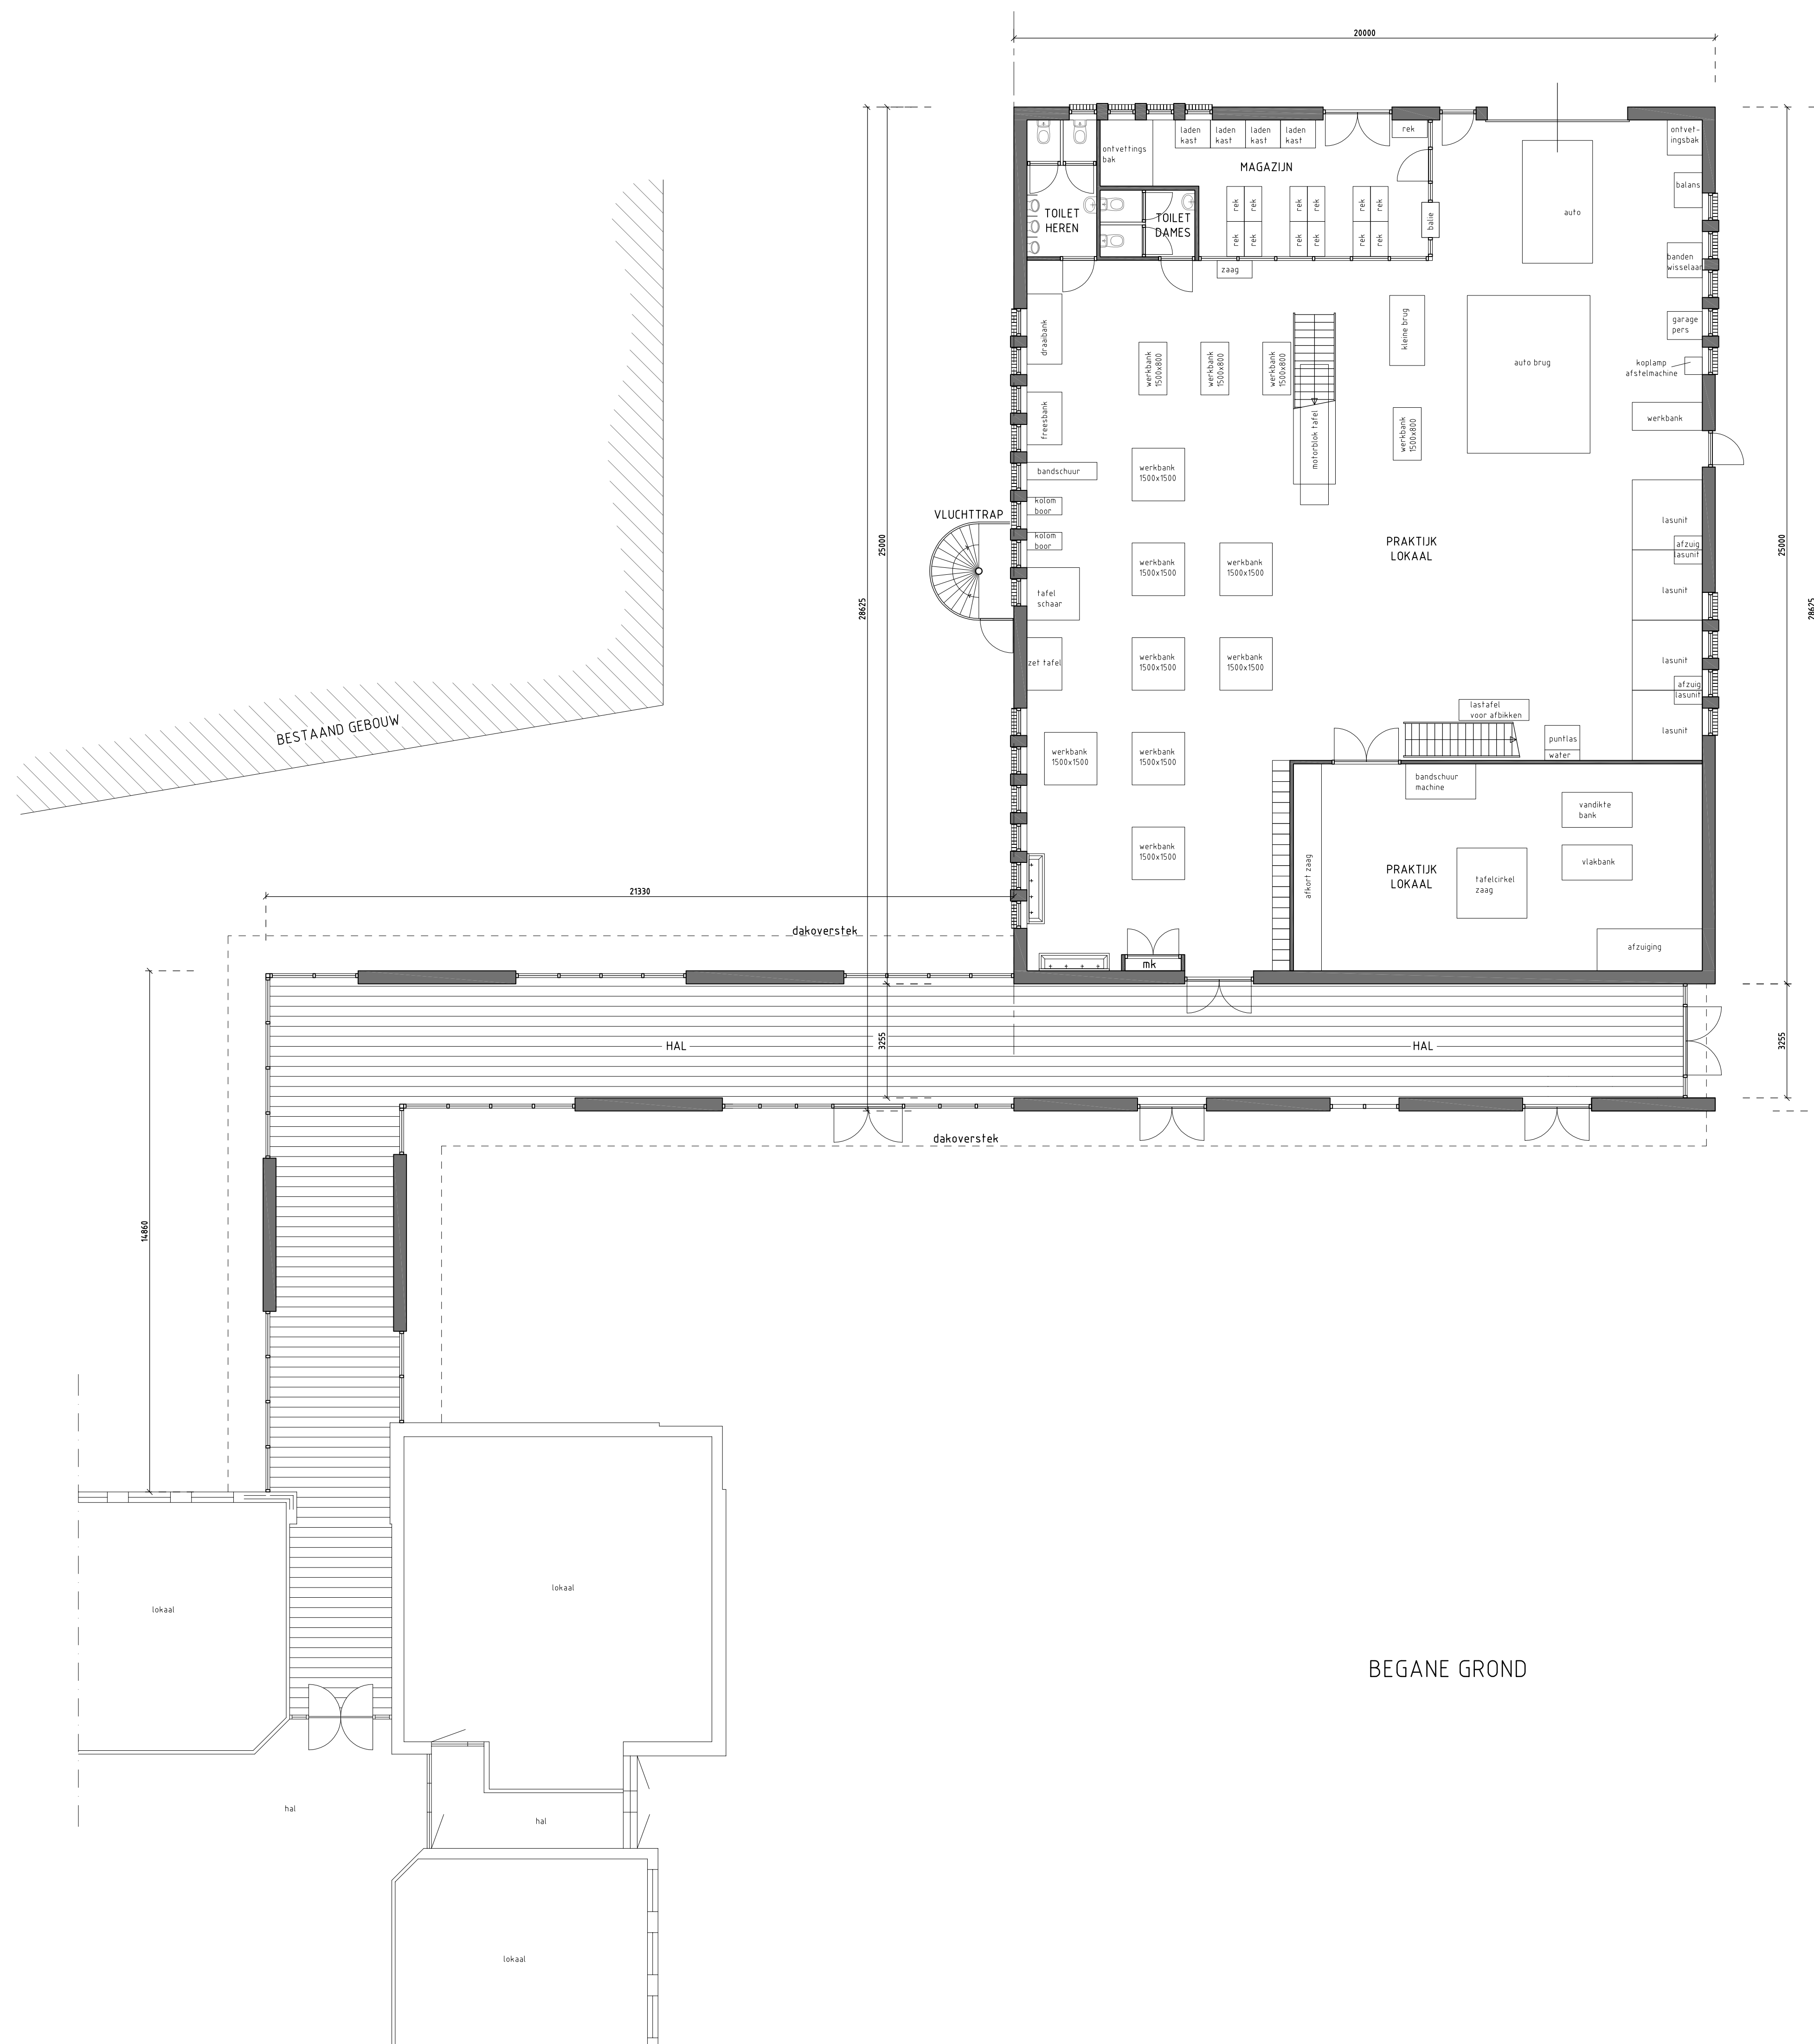


BEGANE GROND

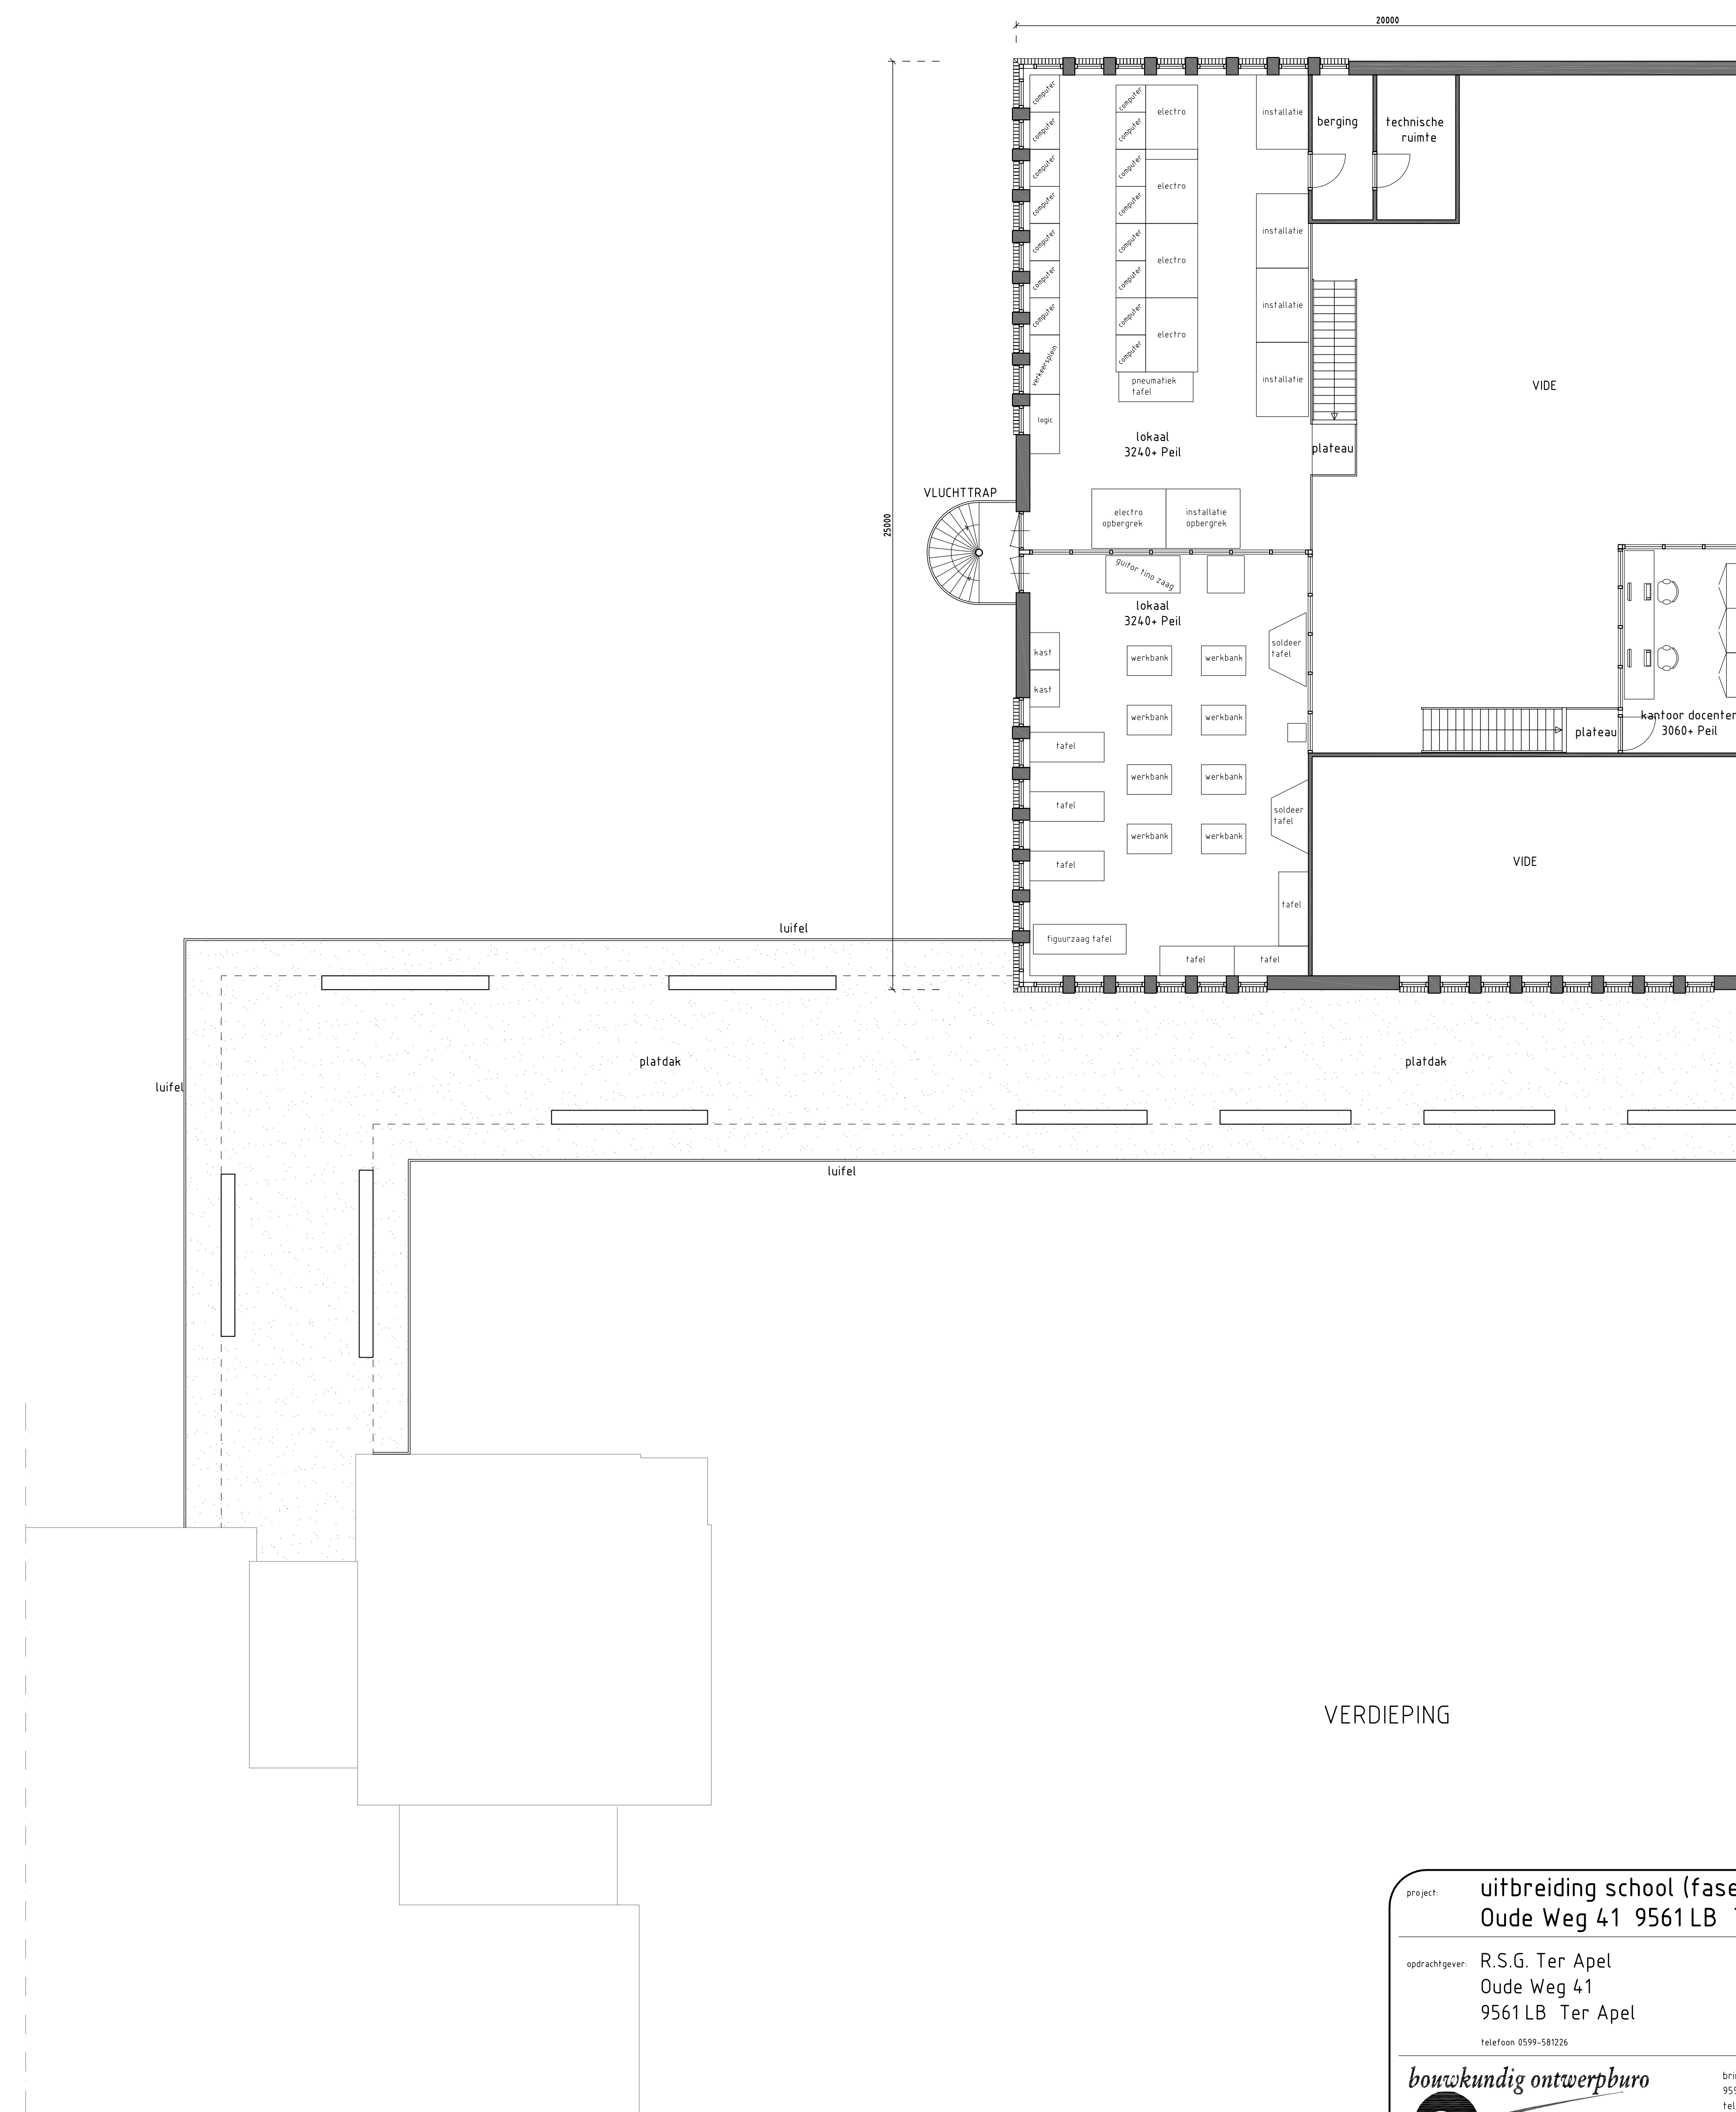

VERDIEPING

project		uitbreiding school (fase 1)	
opdrachtgever		R.S.G. Ter Apel	
		Oude Weg 41	
		9561 LB Ter Apel	
		telefoon 8599-581226	
brink 11		ons'wedde	
9591 ag		0599-332775	
telefoon		0599-332775	
fax		0599-332775	
e-mail		info@wilzing.nl	
internet		www.wilzing.nl	
fase		definitief ontwerp	
onderdeel		begane grond	
		verdieping	
schaal		1:100	
datum		07-05-2010	
projectnummer		09-106	
tekennummer		D0-01	

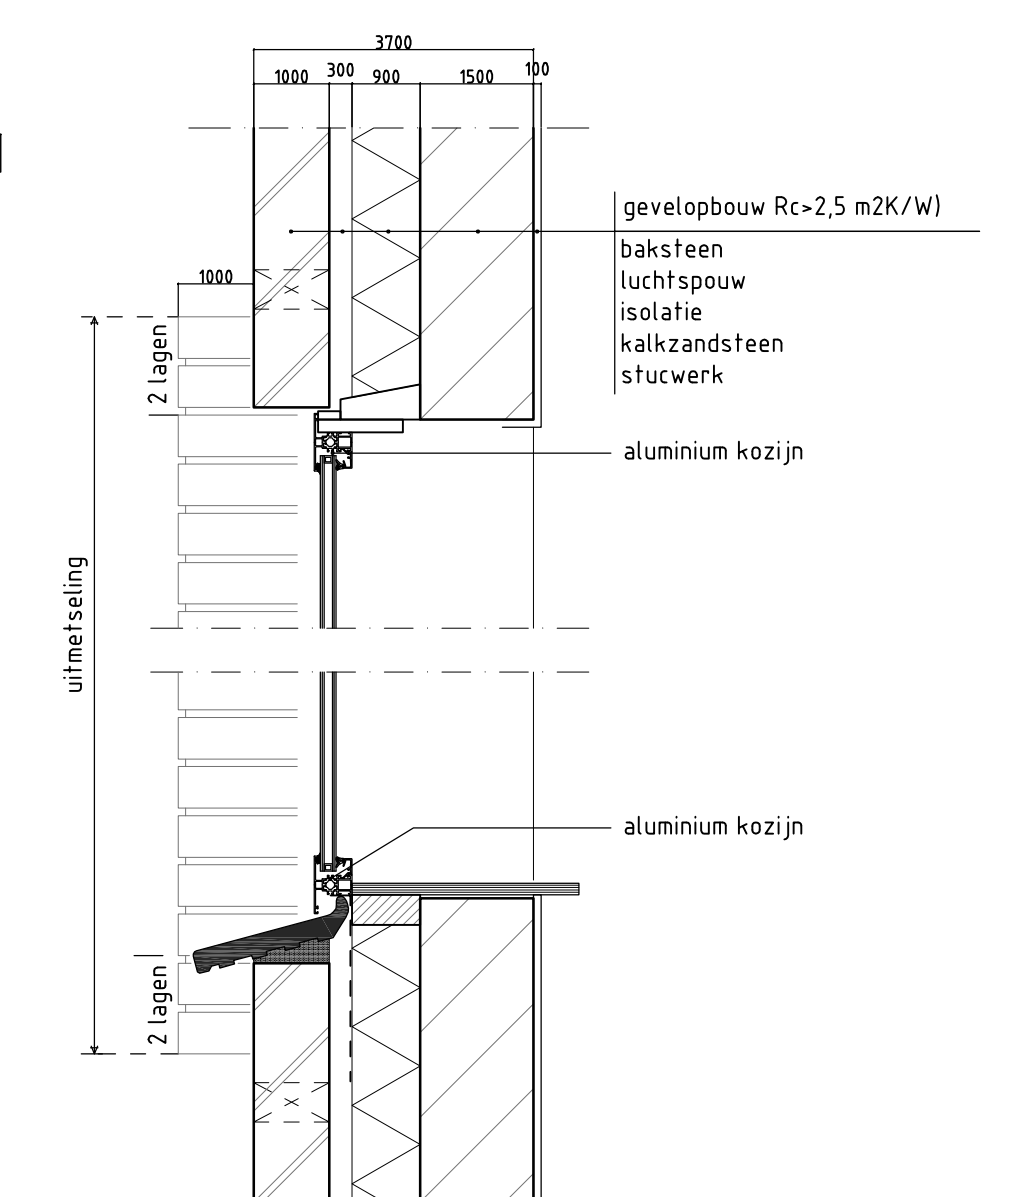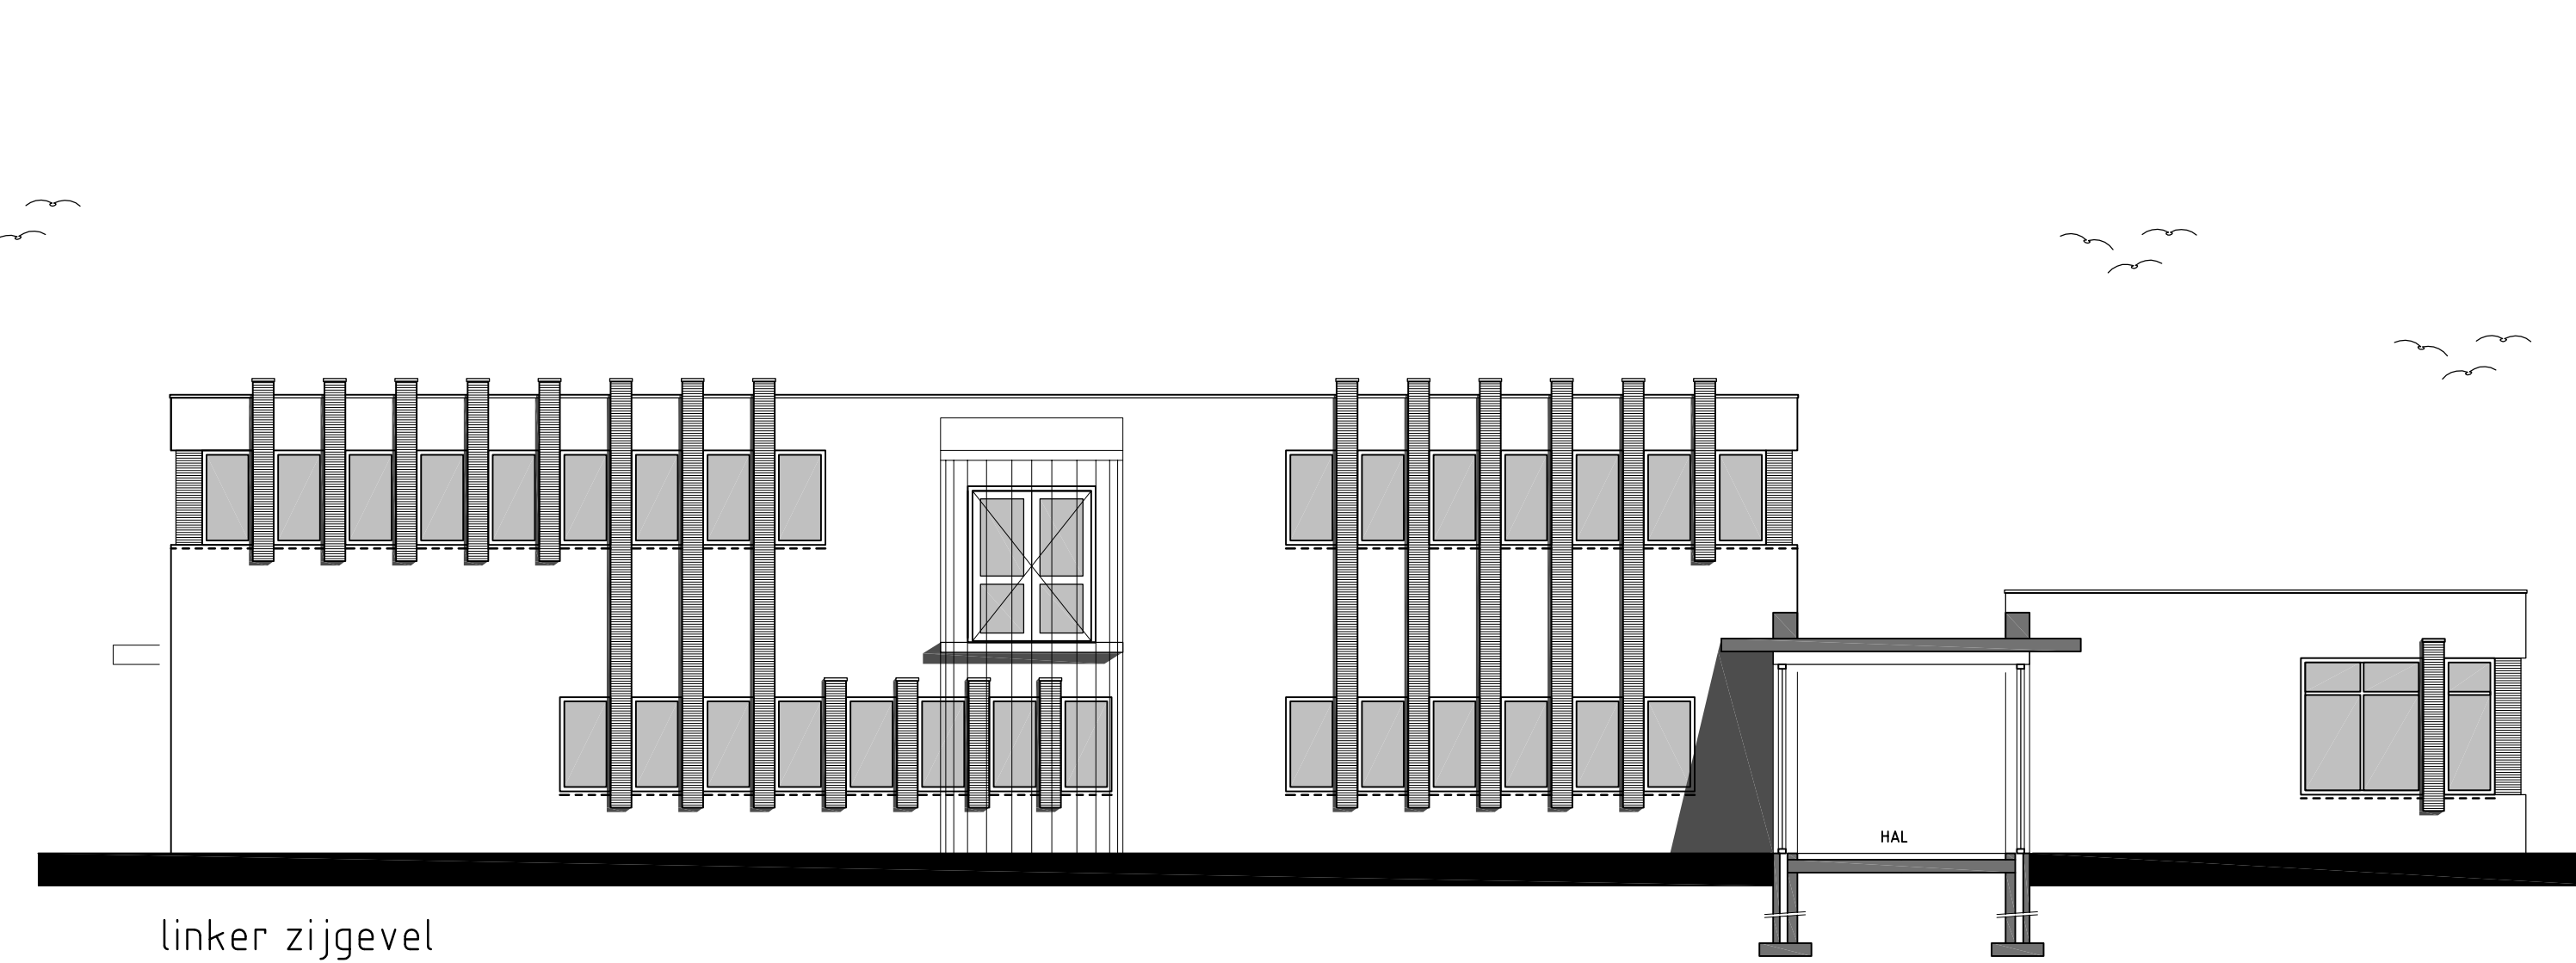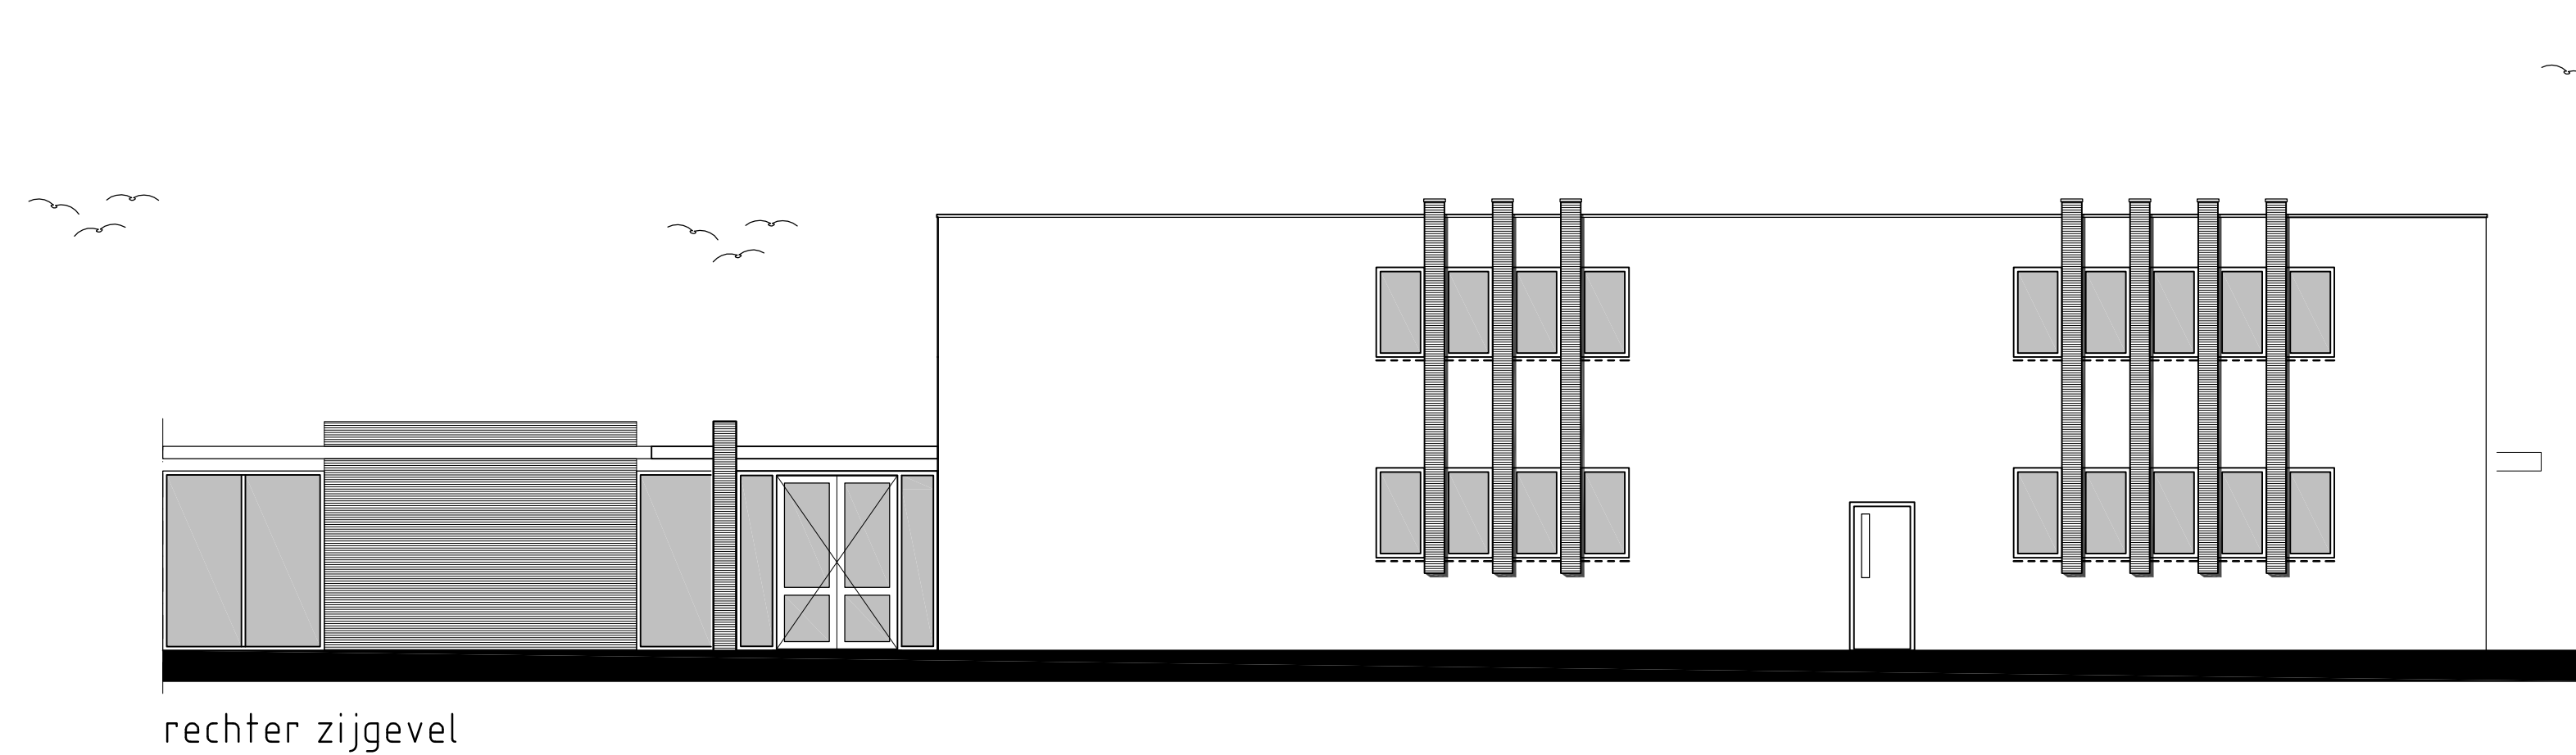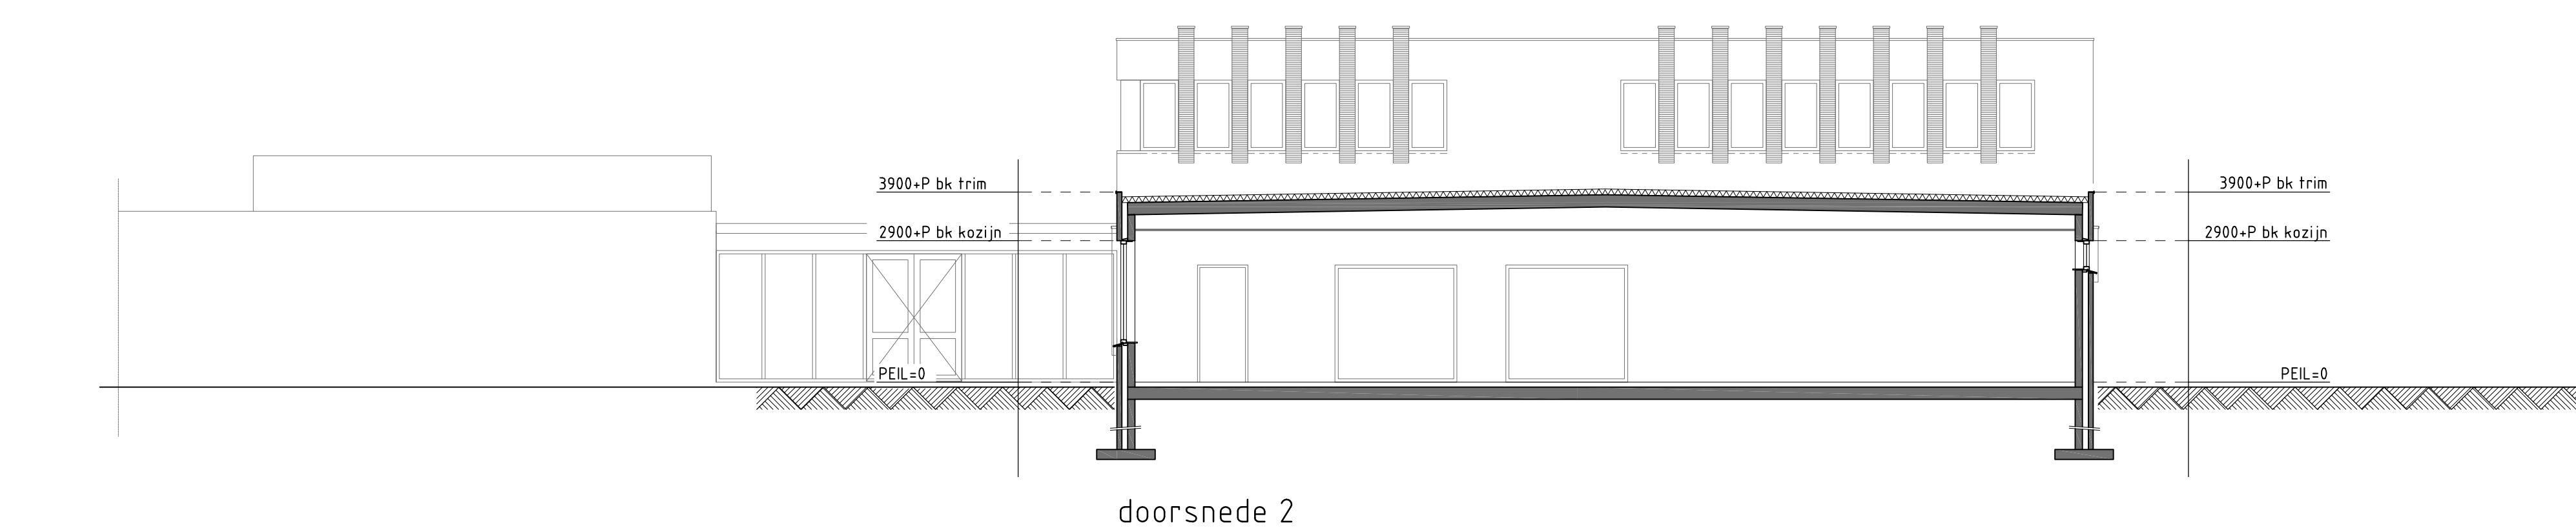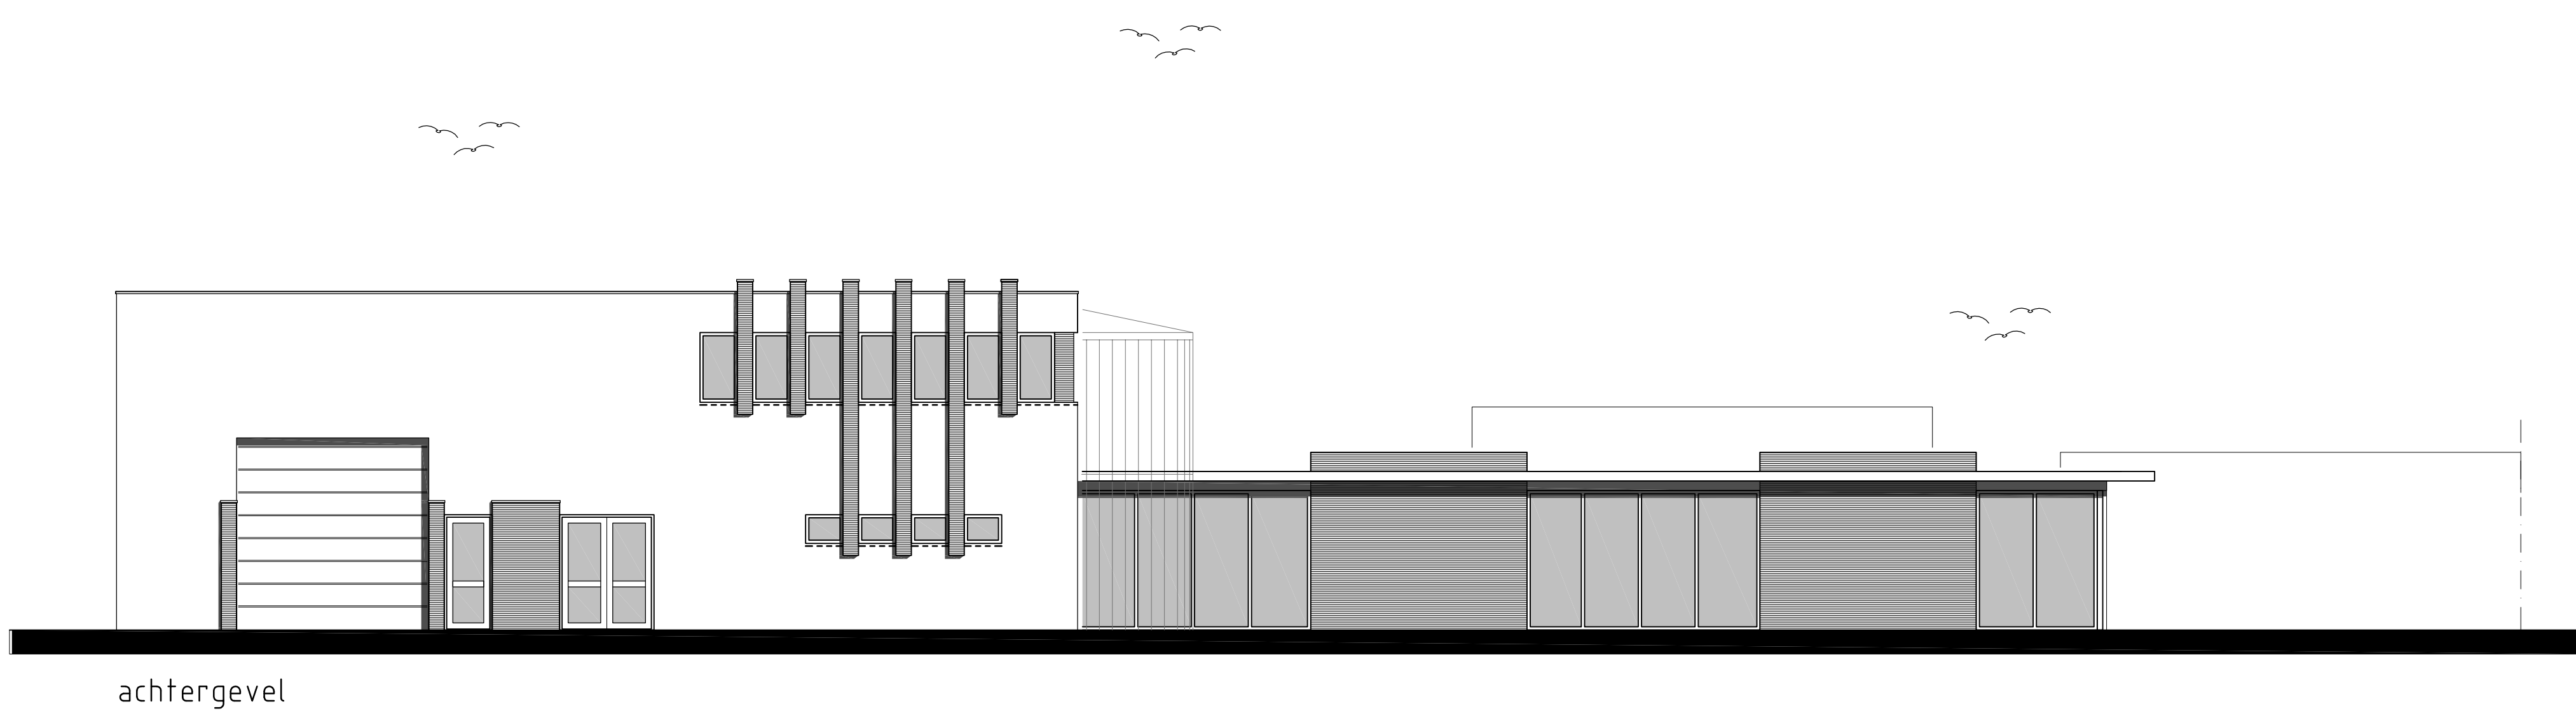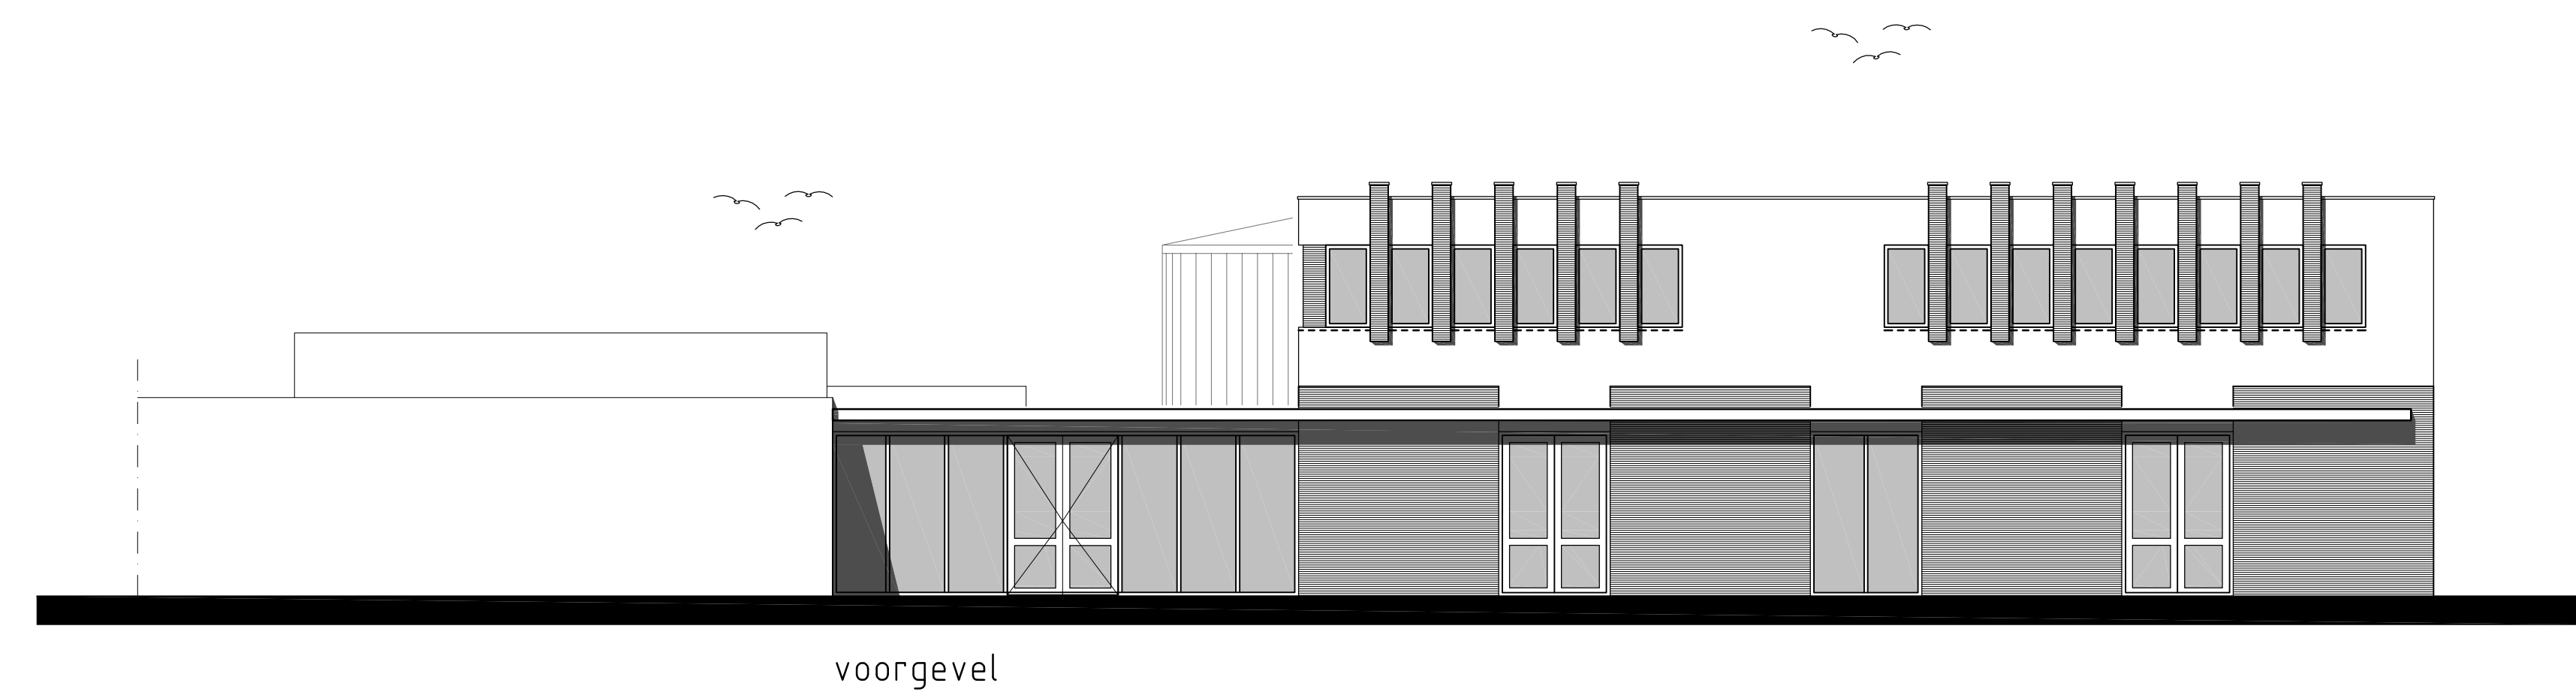
[illegible]

ALGEMEEN
constructies met beglazing, inclusief het glas, moeten voldoen aan de voorgeschreven sterfte-eisen volgens NEN 6700, NEN 6701, NEN 2608, NEN 2609-2 en NEN-EN 81-1-2, deze eisen gaan verder dan die van NEN 3548 EPN volgens afdeling 5.3 van het bouwbesluit daglichtinbrenging volgens afdeling 3.28 van het bouwbesluit ventilatie volgens afdeling 3.10 van het bouwbesluit geluidsoverbrenging volgens afdeling 3.1 en 3.2 van het bouwbesluit ge aanmerkt, dat bij de materialen van alle bestaande materialen het goedkeuring bij de gemeente in te dienen


Op onze werkzaamheden zijn van toepassing de Algemene Voorwaarden Rechtsverhouding Consument-Architect CR-2006, die de opdrachtgever van ons bij de offerte en opdrachtbevestiging heeft ontvangen.

Op onze werkzaamheden zijn van toepassing de Algemene Voorwaarden Rechtsverhouding Consument-Architect CR-2006, die de opdrachtgever van ons bij de offerte en opdrachtbevestiging heeft ontvangen.


project:	uitbreiding school (fase 1) Oude Weg 41 9561 LB Ter Apel		
app ontvanger:	R.S.G Ter Apel Oude Weg 41 9561 LB Ter Apel telefoon: 0595-581226		
case:	definitief ontwerp		
onderwerp:	gevels doorsneden		
schaal:	1:100		
datum:	07-05-2010		
projectnummer:	09-106	tekeningnummer:	DO-02

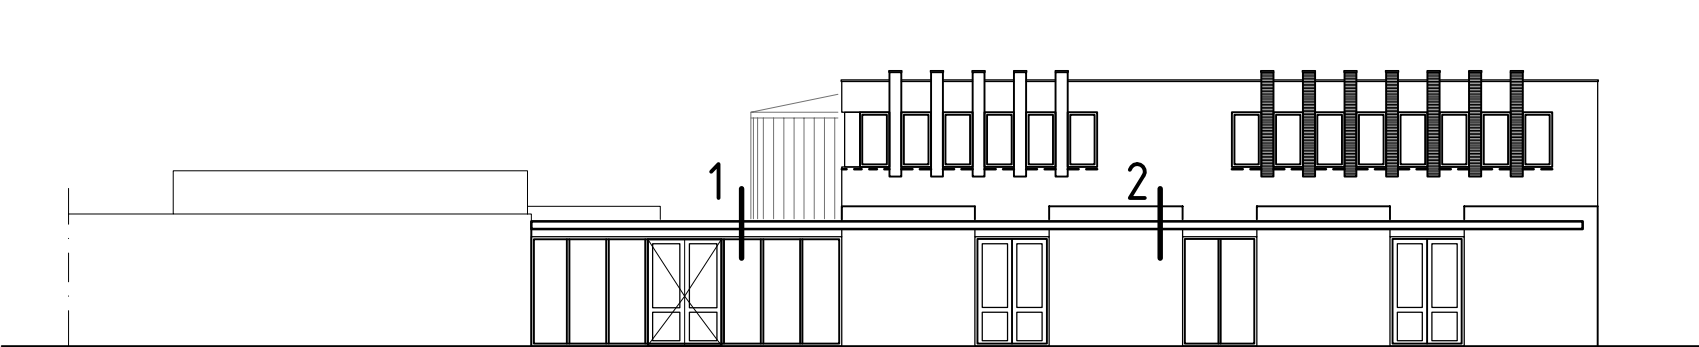


voorgevel
schaal 1:200

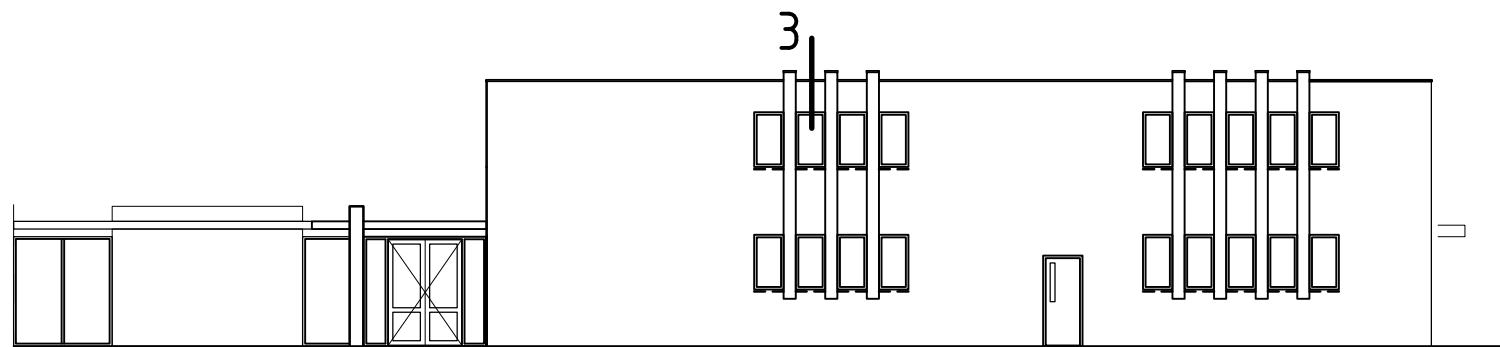


rechtter zijgevel
schaal 1:200

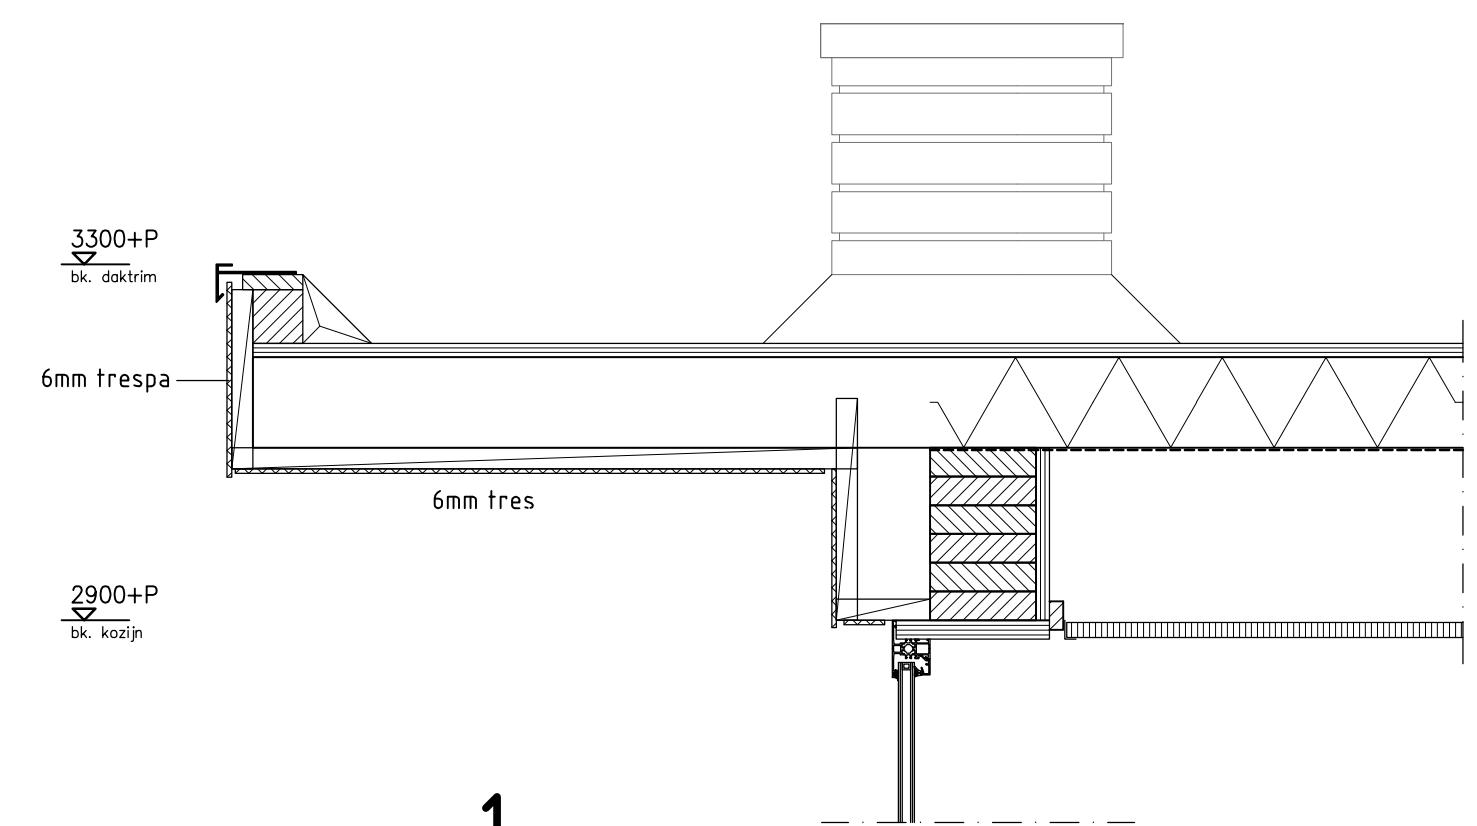


- 1 -
principe detail luifel/kozijn

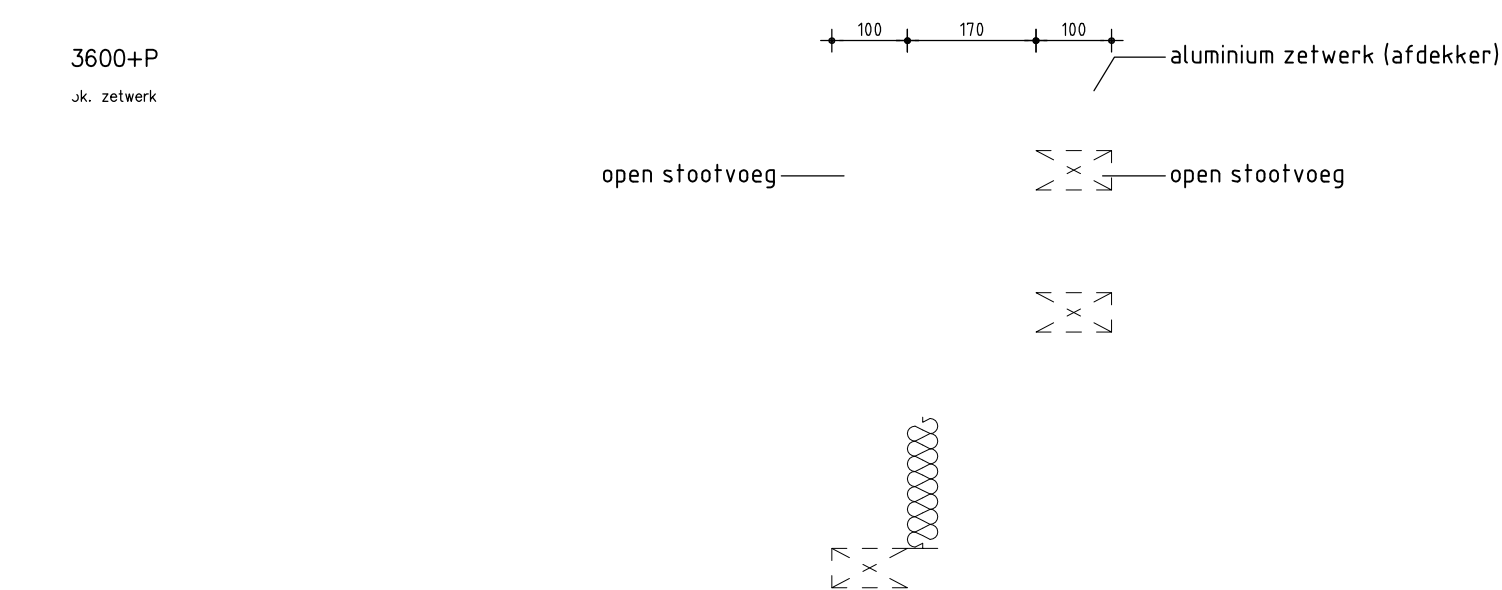

- 2 -
principe detail luifel/wand

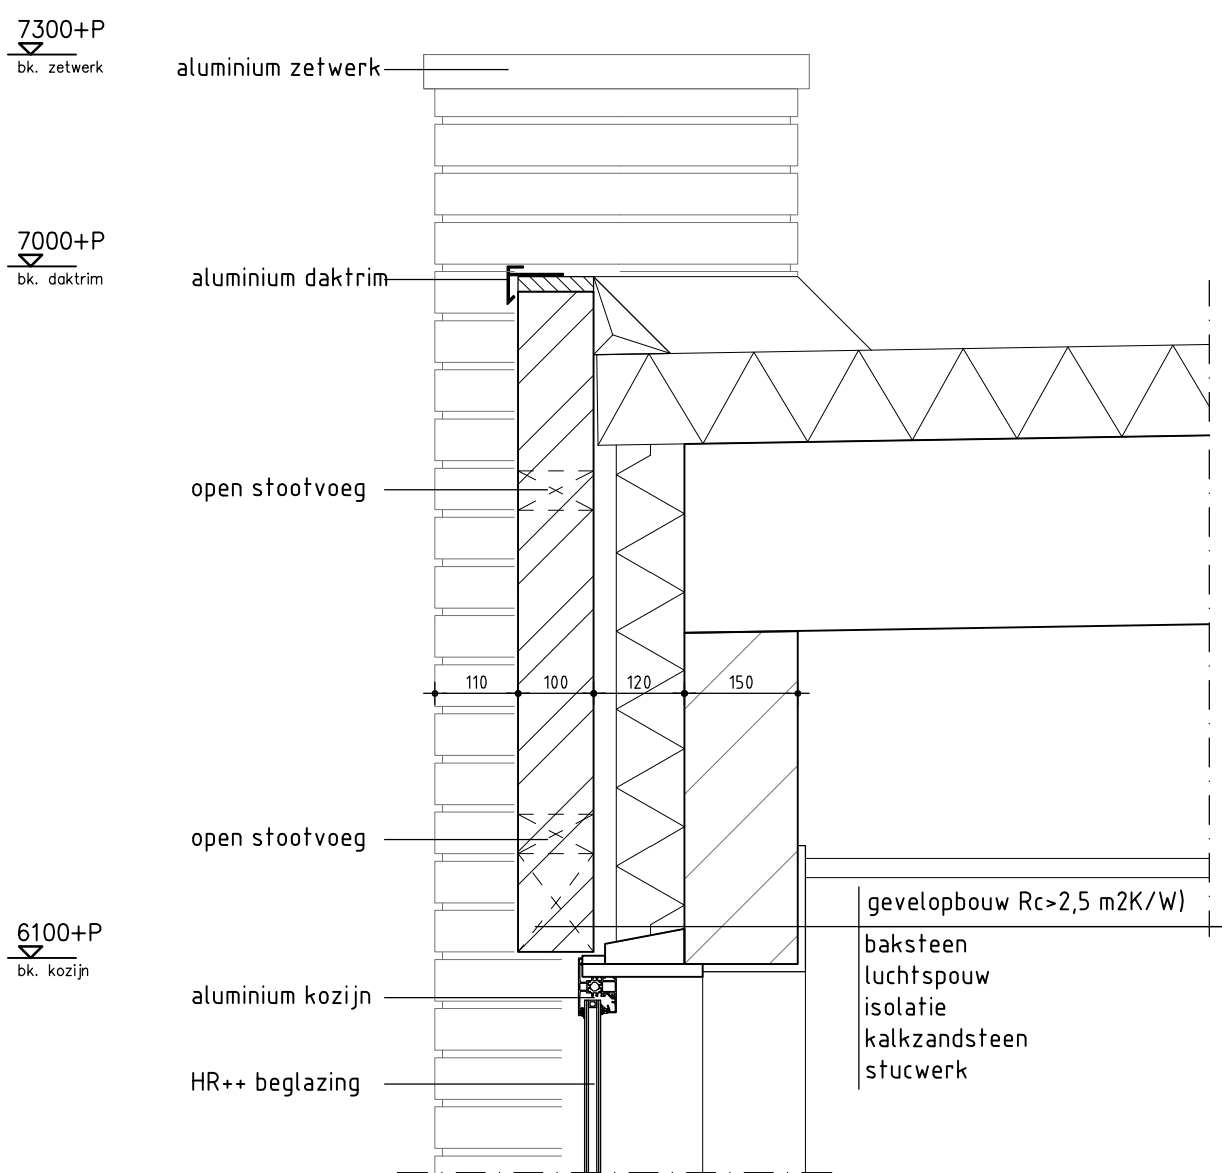

- 3 -
principe detail dakrand

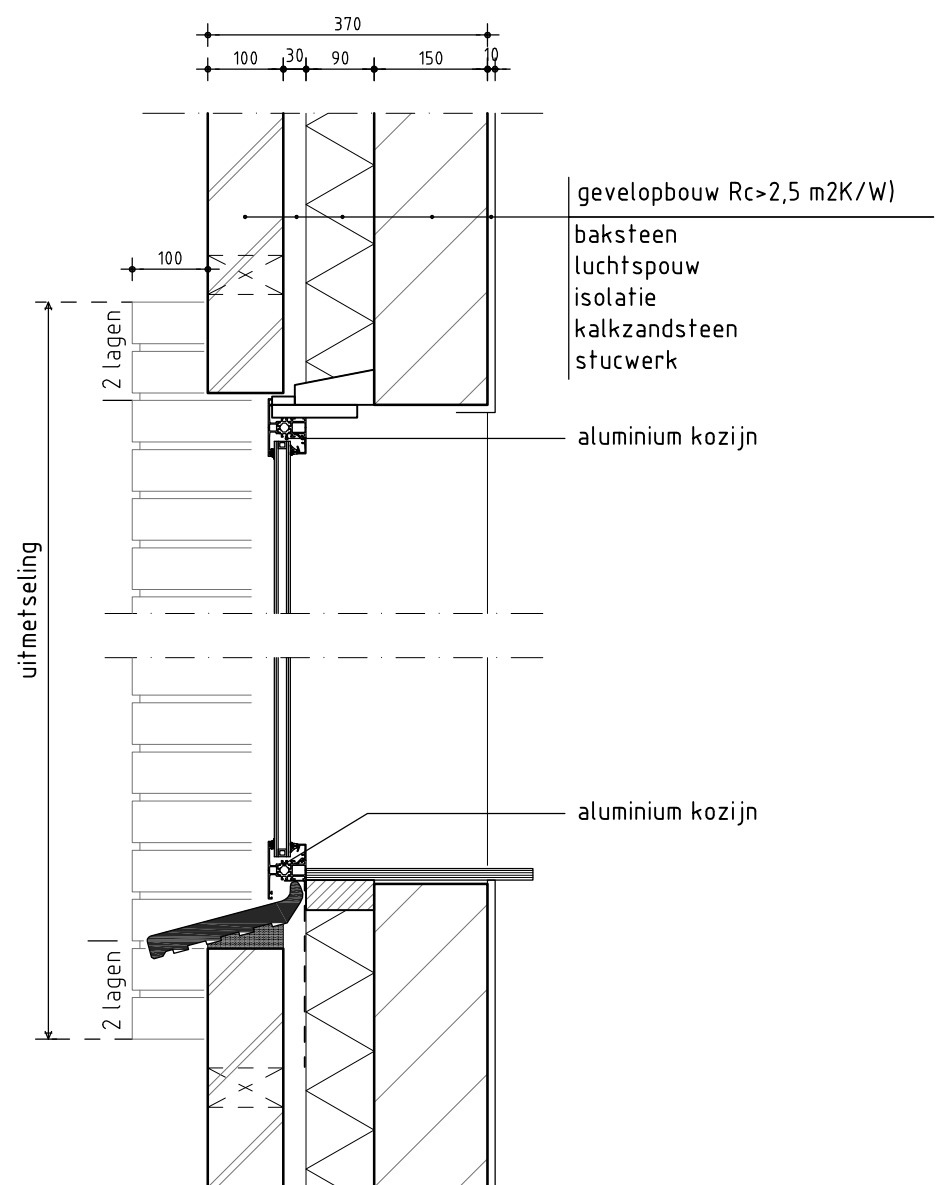

principe kozijndetail

project: uitbreiding school (fase 1) Oude Weg 41 9561 LB Ter Apel		fase: definitief ontwerp	
opdrachtgever: R.S.G. Ter Apel Oude Weg 41 9561 LB Ter Apel telefoon 0599-581226		onderdeel: details gevelbeeld	
brink 11 9591 ag telefoon 0599-332775 fax 0599-332777 e-mail info@wilzing.nl internet www.wilzing.nl		schaal: 1:10 / 1:200	
bouwkundig ontwerp bureau wilzing		datum: 21-07-2010	
		projectnummer: 09-106 tekeningnummer: D0-03	