


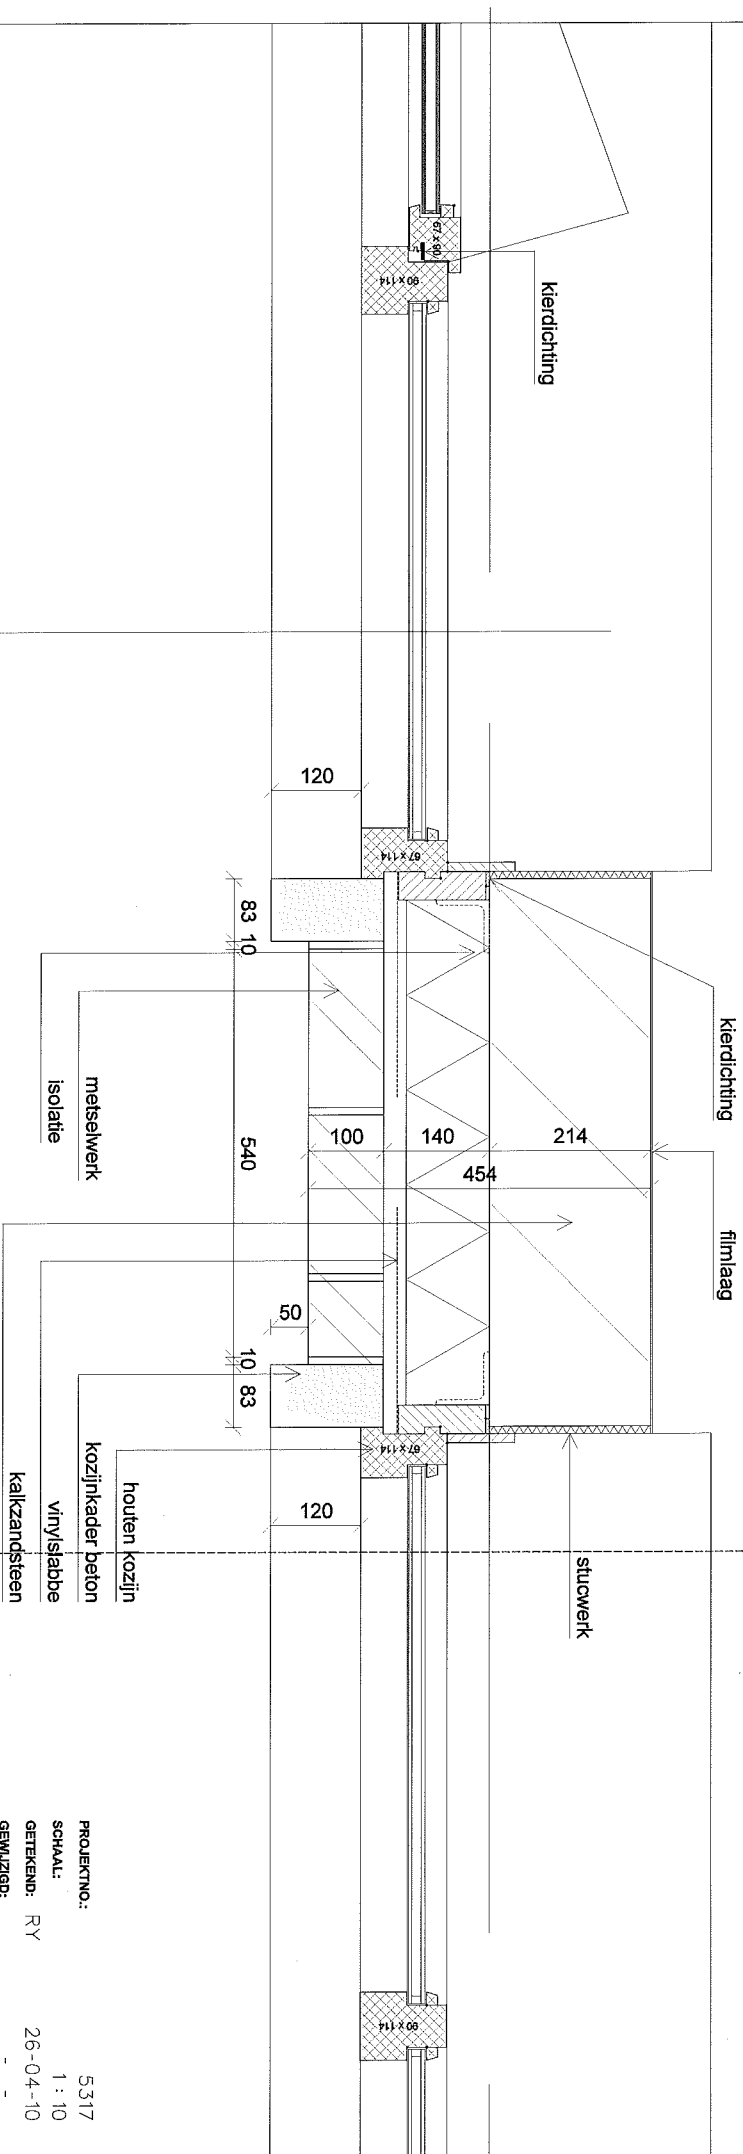



PROJECTNO.: 5317
 SCHAAI: 1 : 10
 GETEKEND: RY
 GEWILZIGD: 26-04-10

HOT

ALYNIA • ARCHITECTEN



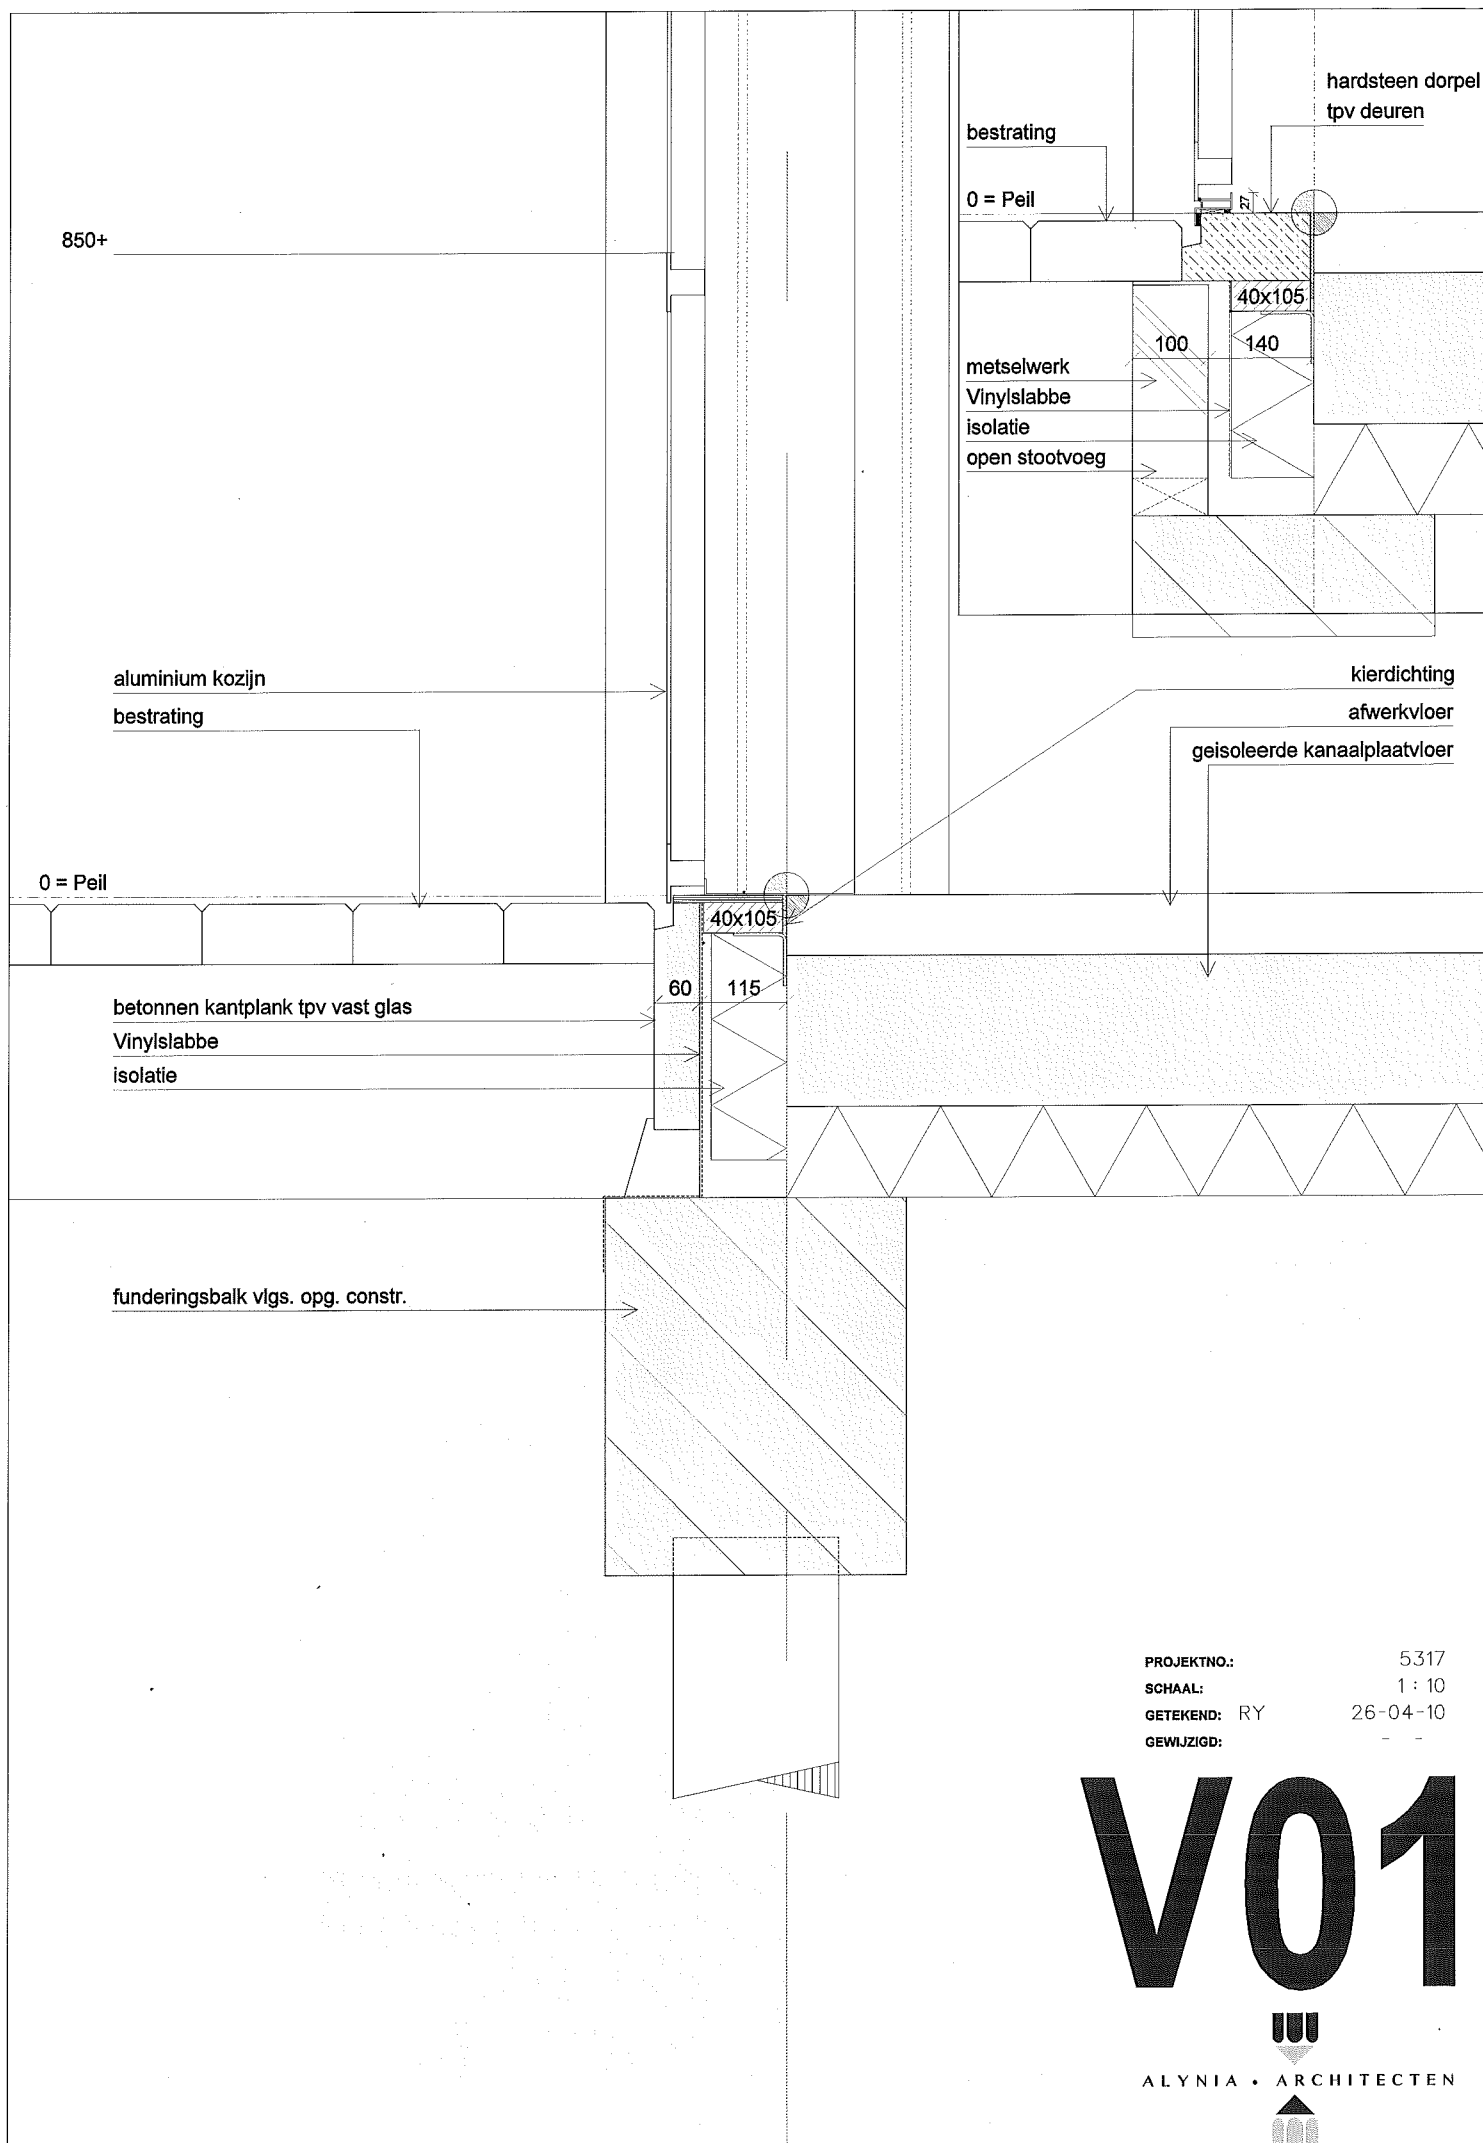

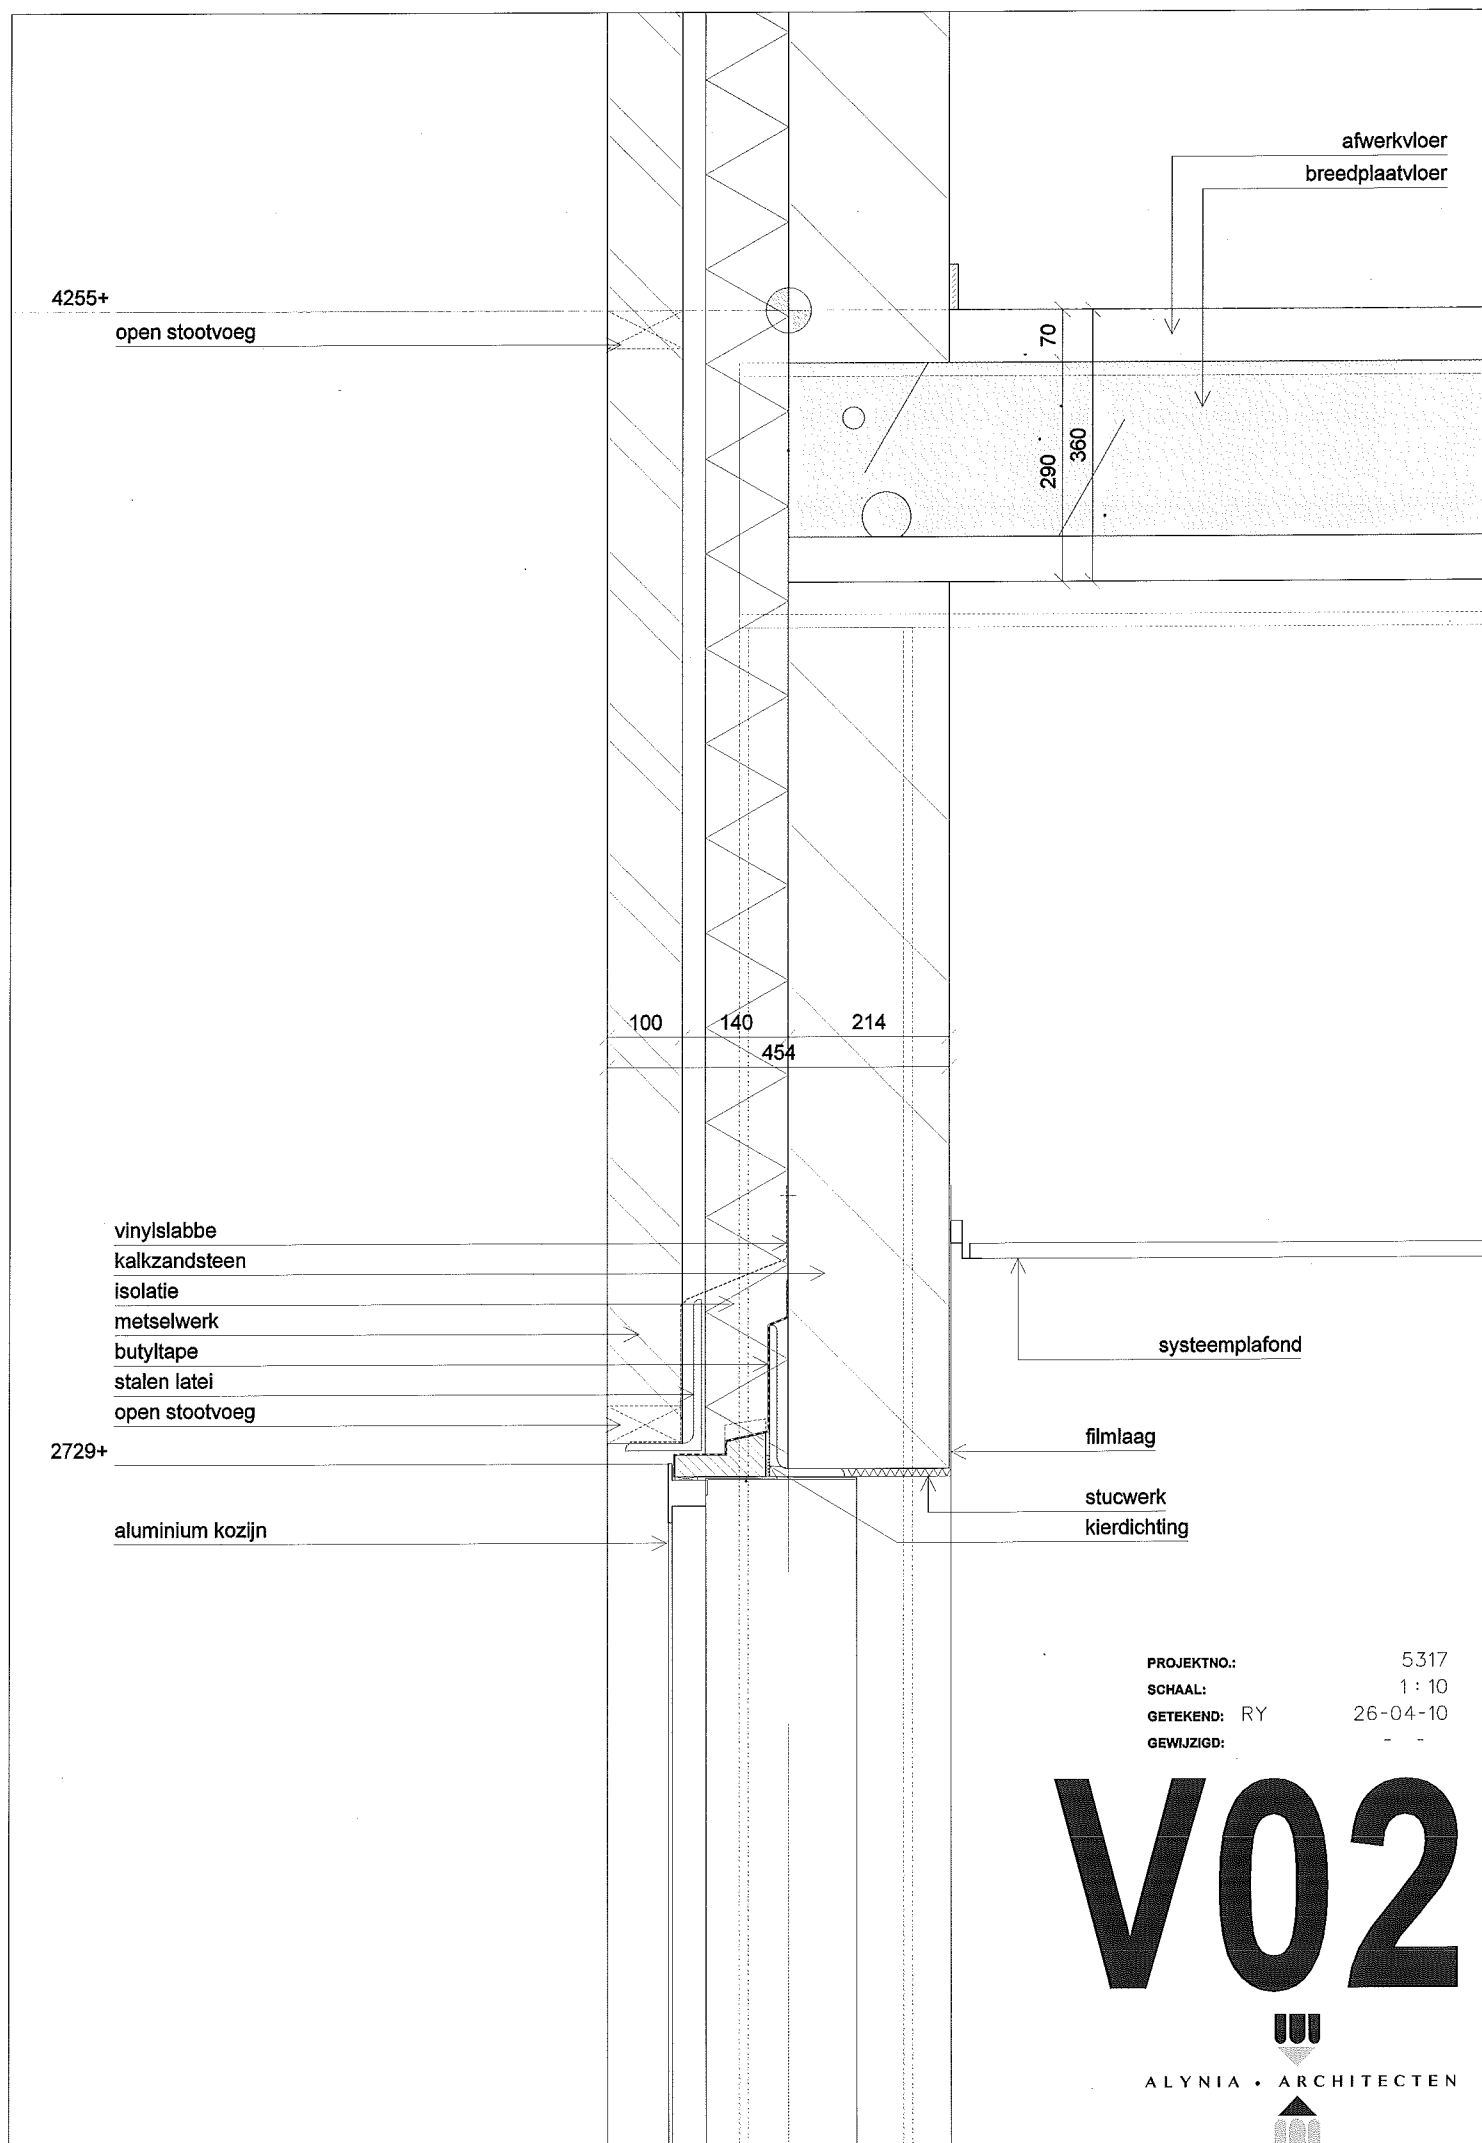

afwerkvloer
breedplaatvloer

4255+

open stootvoeg

70

290

360

100

140

214

454

vinylslabbe
kalkzandsteen
isolatie
metselwerk
butyltape
stalen latei
open stootvoeg

2729+

aluminium kozijn

systeemplafond

filmlaag

stucwerk
kierdichting

PROJEKTNO.:
SCHAAL:
GETEKEND: RY
GEWIJZIGD:

5317
1 : 10
26-04-10
- -

V02



ALYNIA • ARCHITECTEN







V03



ALYNIA • ARCHITECTEN



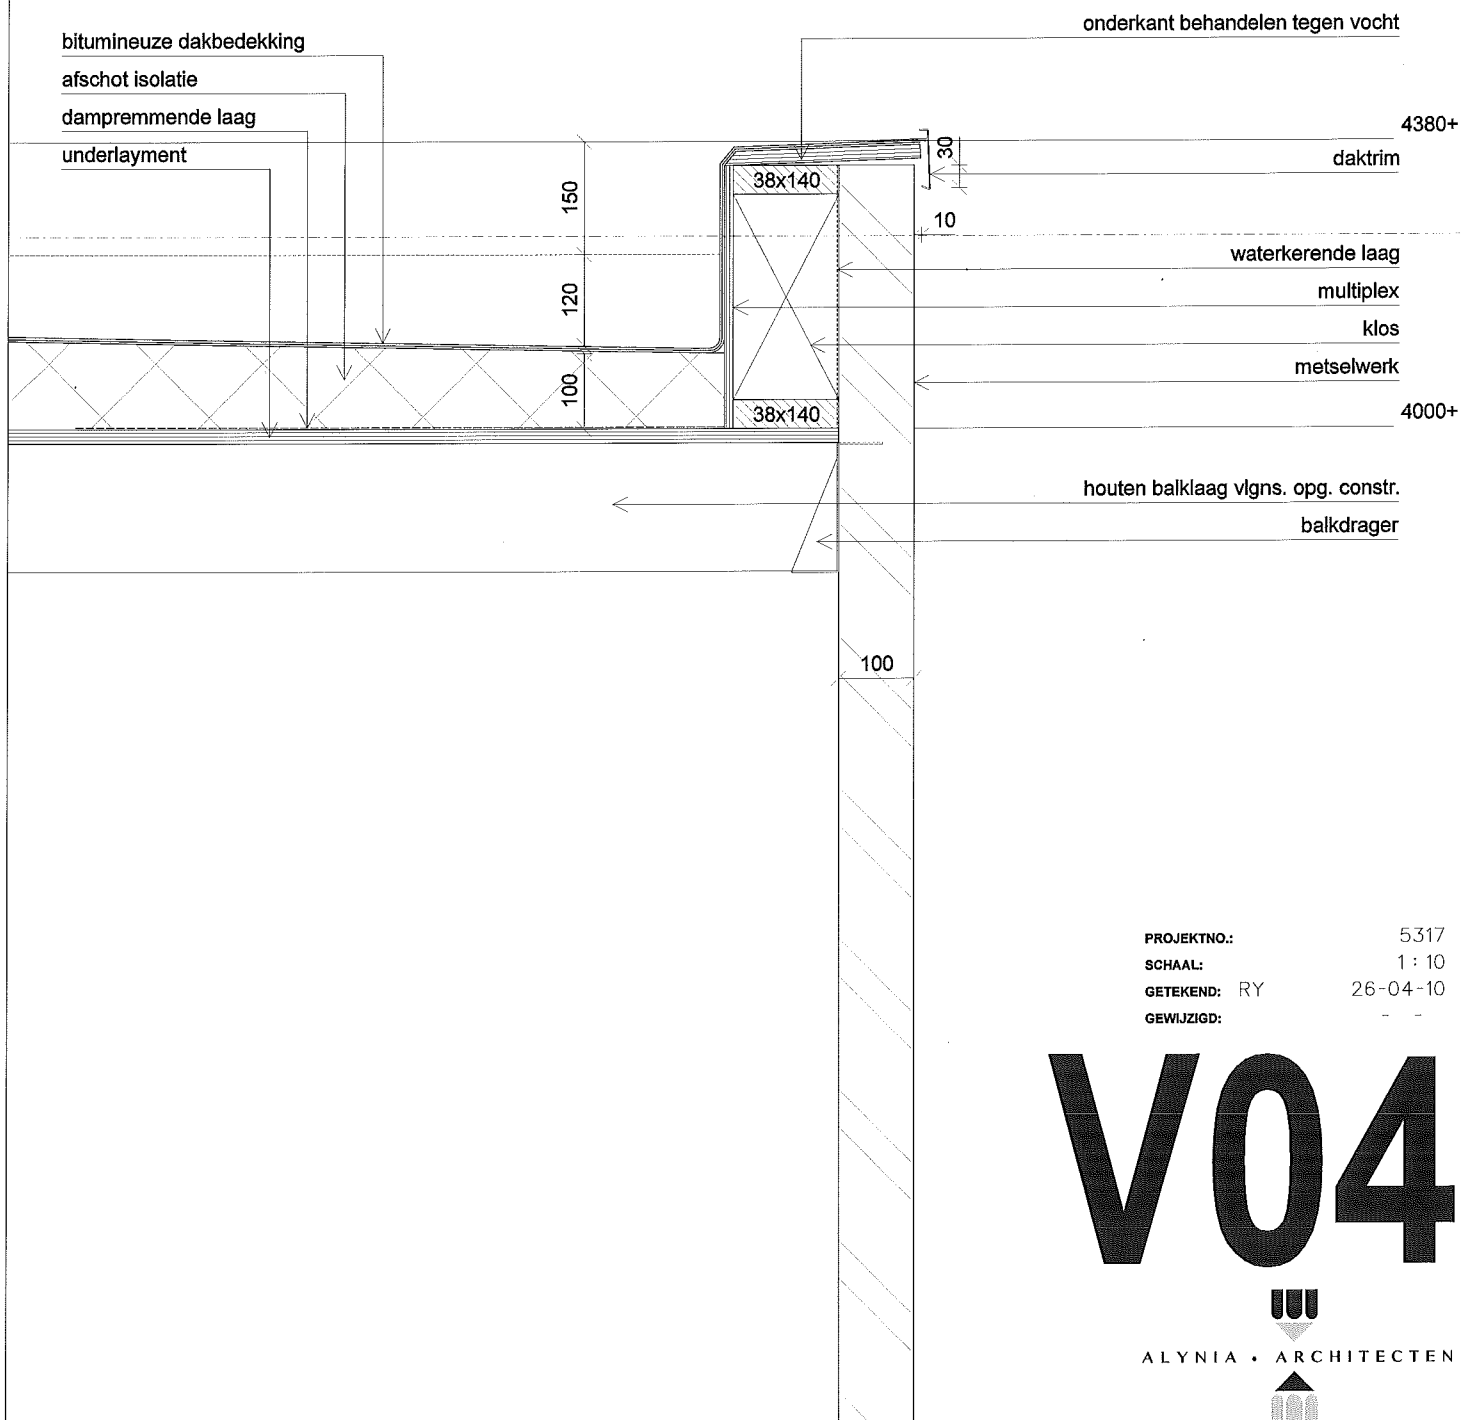

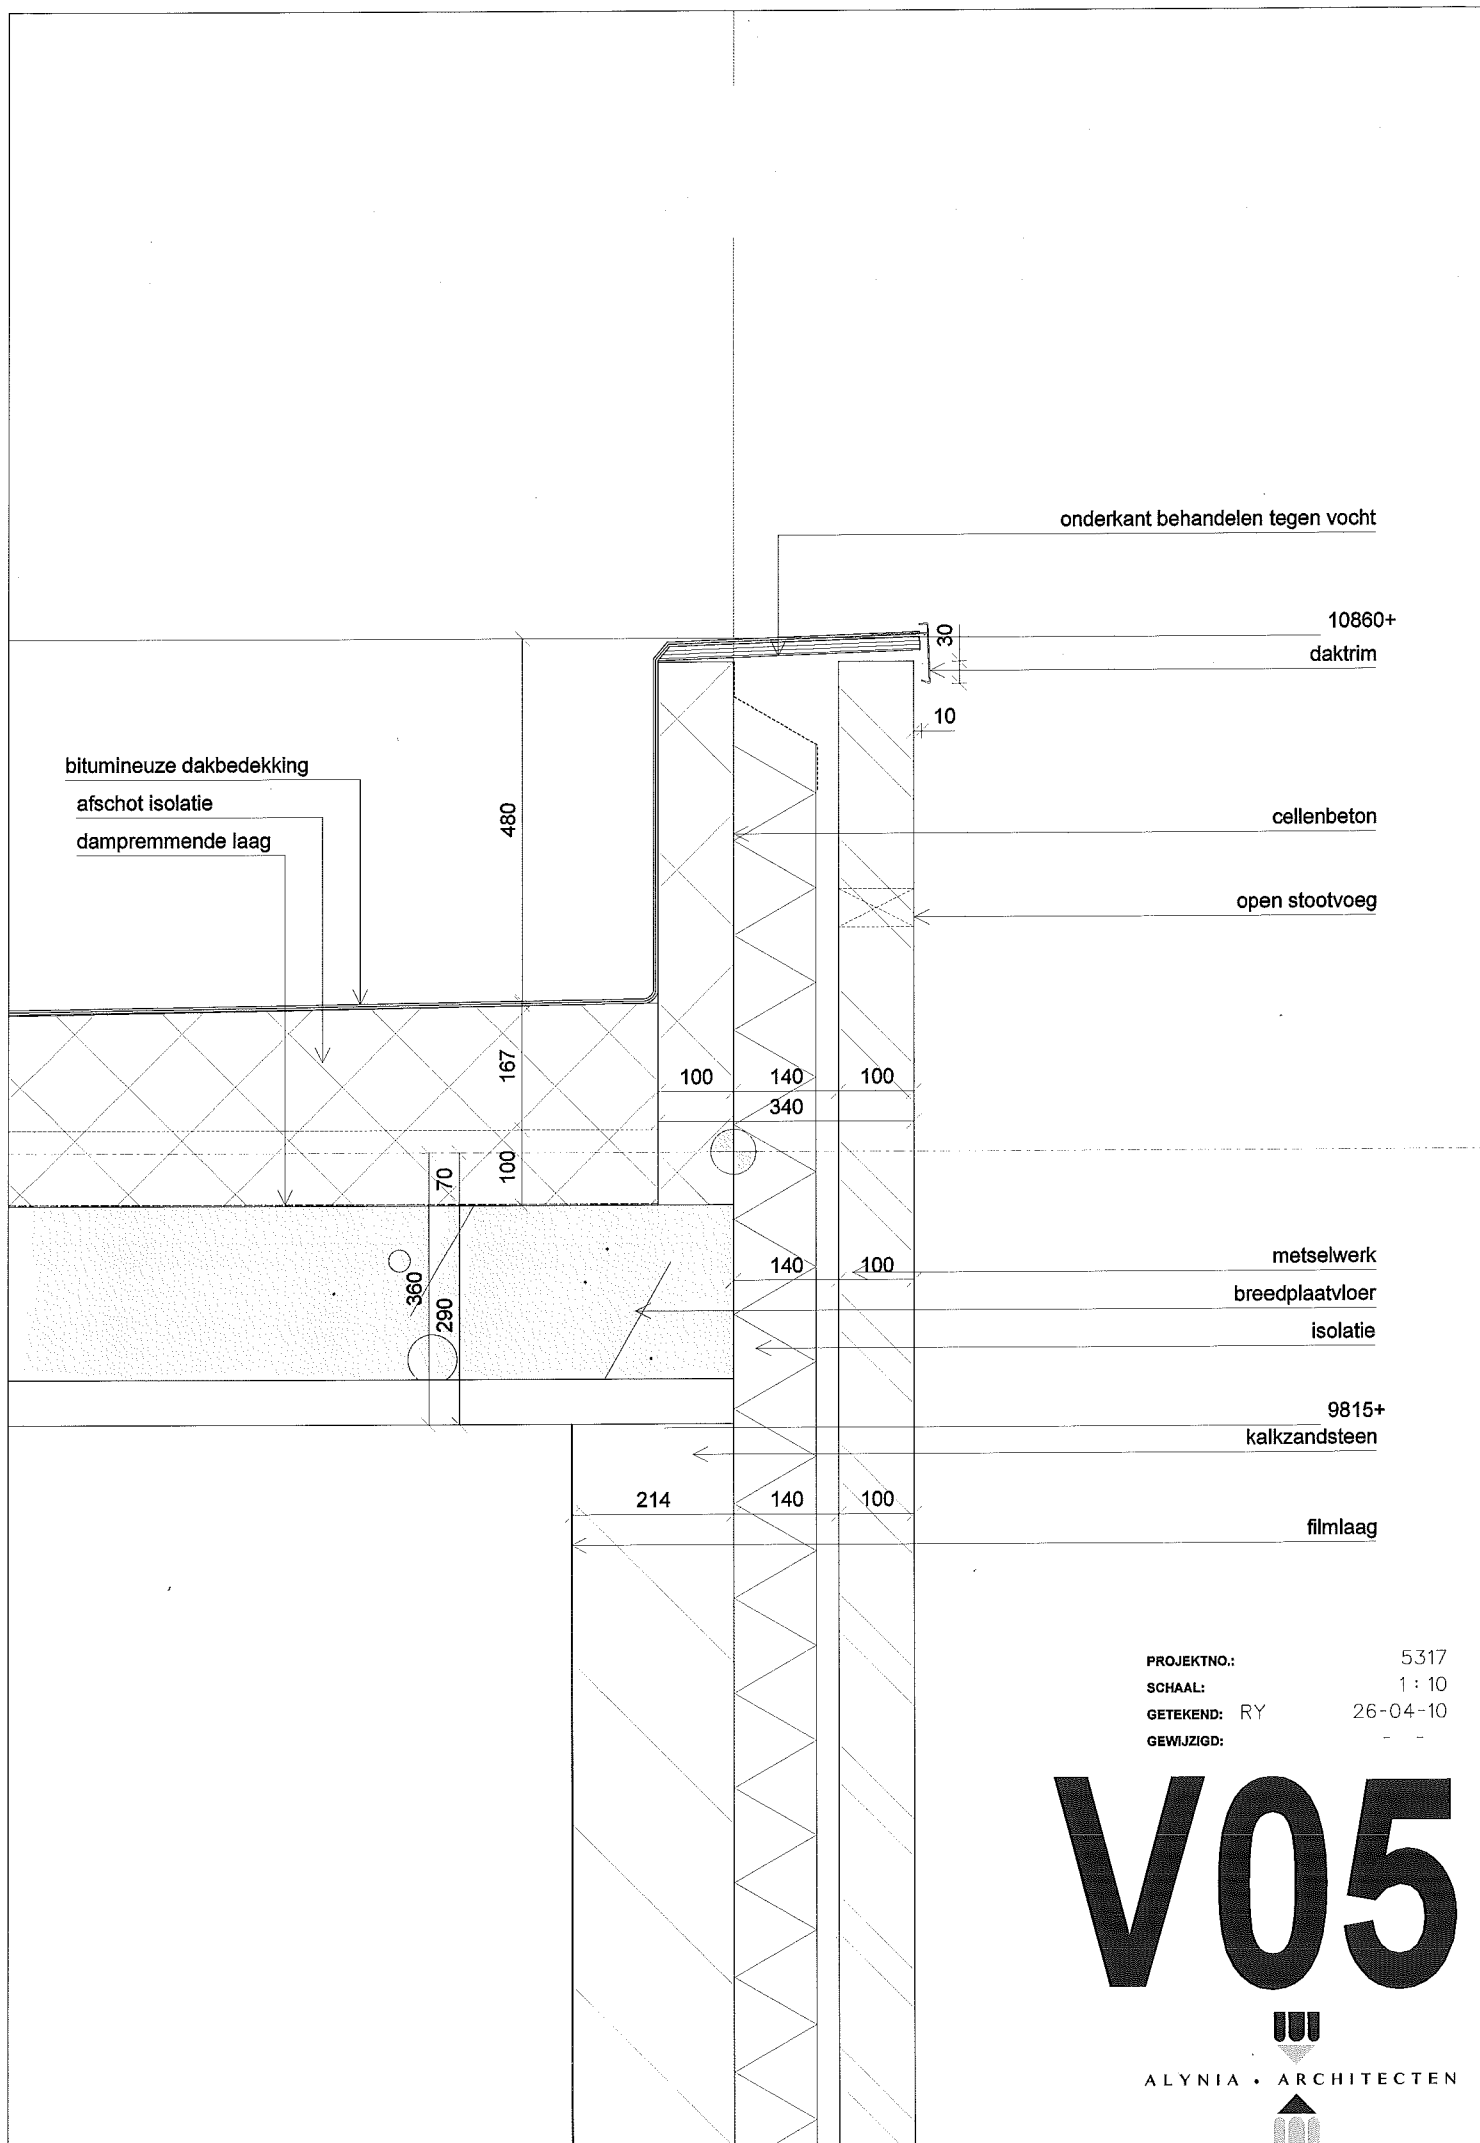

PROJEKTNO.: 5317
SCHAAL: 1 : 10
GETEKEND: RY 26-04-10
GEWIJZIGD: - -

V05



ALYNIA • ARCHITECTEN



11175+

balustrade aluminium / staal
aluminium afdekker

10635+

open stootvoeg

10175+

prefab balkon
metselwerk
staalconstructie vlgns. opg. constr.
open stootvoeg

9848+

afwatering

houten boeideel

1000

100

230
430

100

8820+

8570+

PROJEKTNO.: 5317
SCHAAL: 1:10
GETEKEND: RY 26-04-10
GEWIJZIGD: - -

V06



ALYNIA • ARCHITECTEN



14540+

prefab beton afdekker profilering n.t.b.

open stootvoeg

metselwerk

staalconstructie vlgs. opg. constr.

100

230

100

430

open stootvoeg

13765+

afwatering

13445+

afsteuning vlgs. opg. constr.

13135+

12755+

PROJEKTNO.:

5317

SCHAAL:

1:10

GETEKEND: RY

26-04-10

GEWIJZIGD:


- -

V07



ALYNIA • ARCHITECTEN



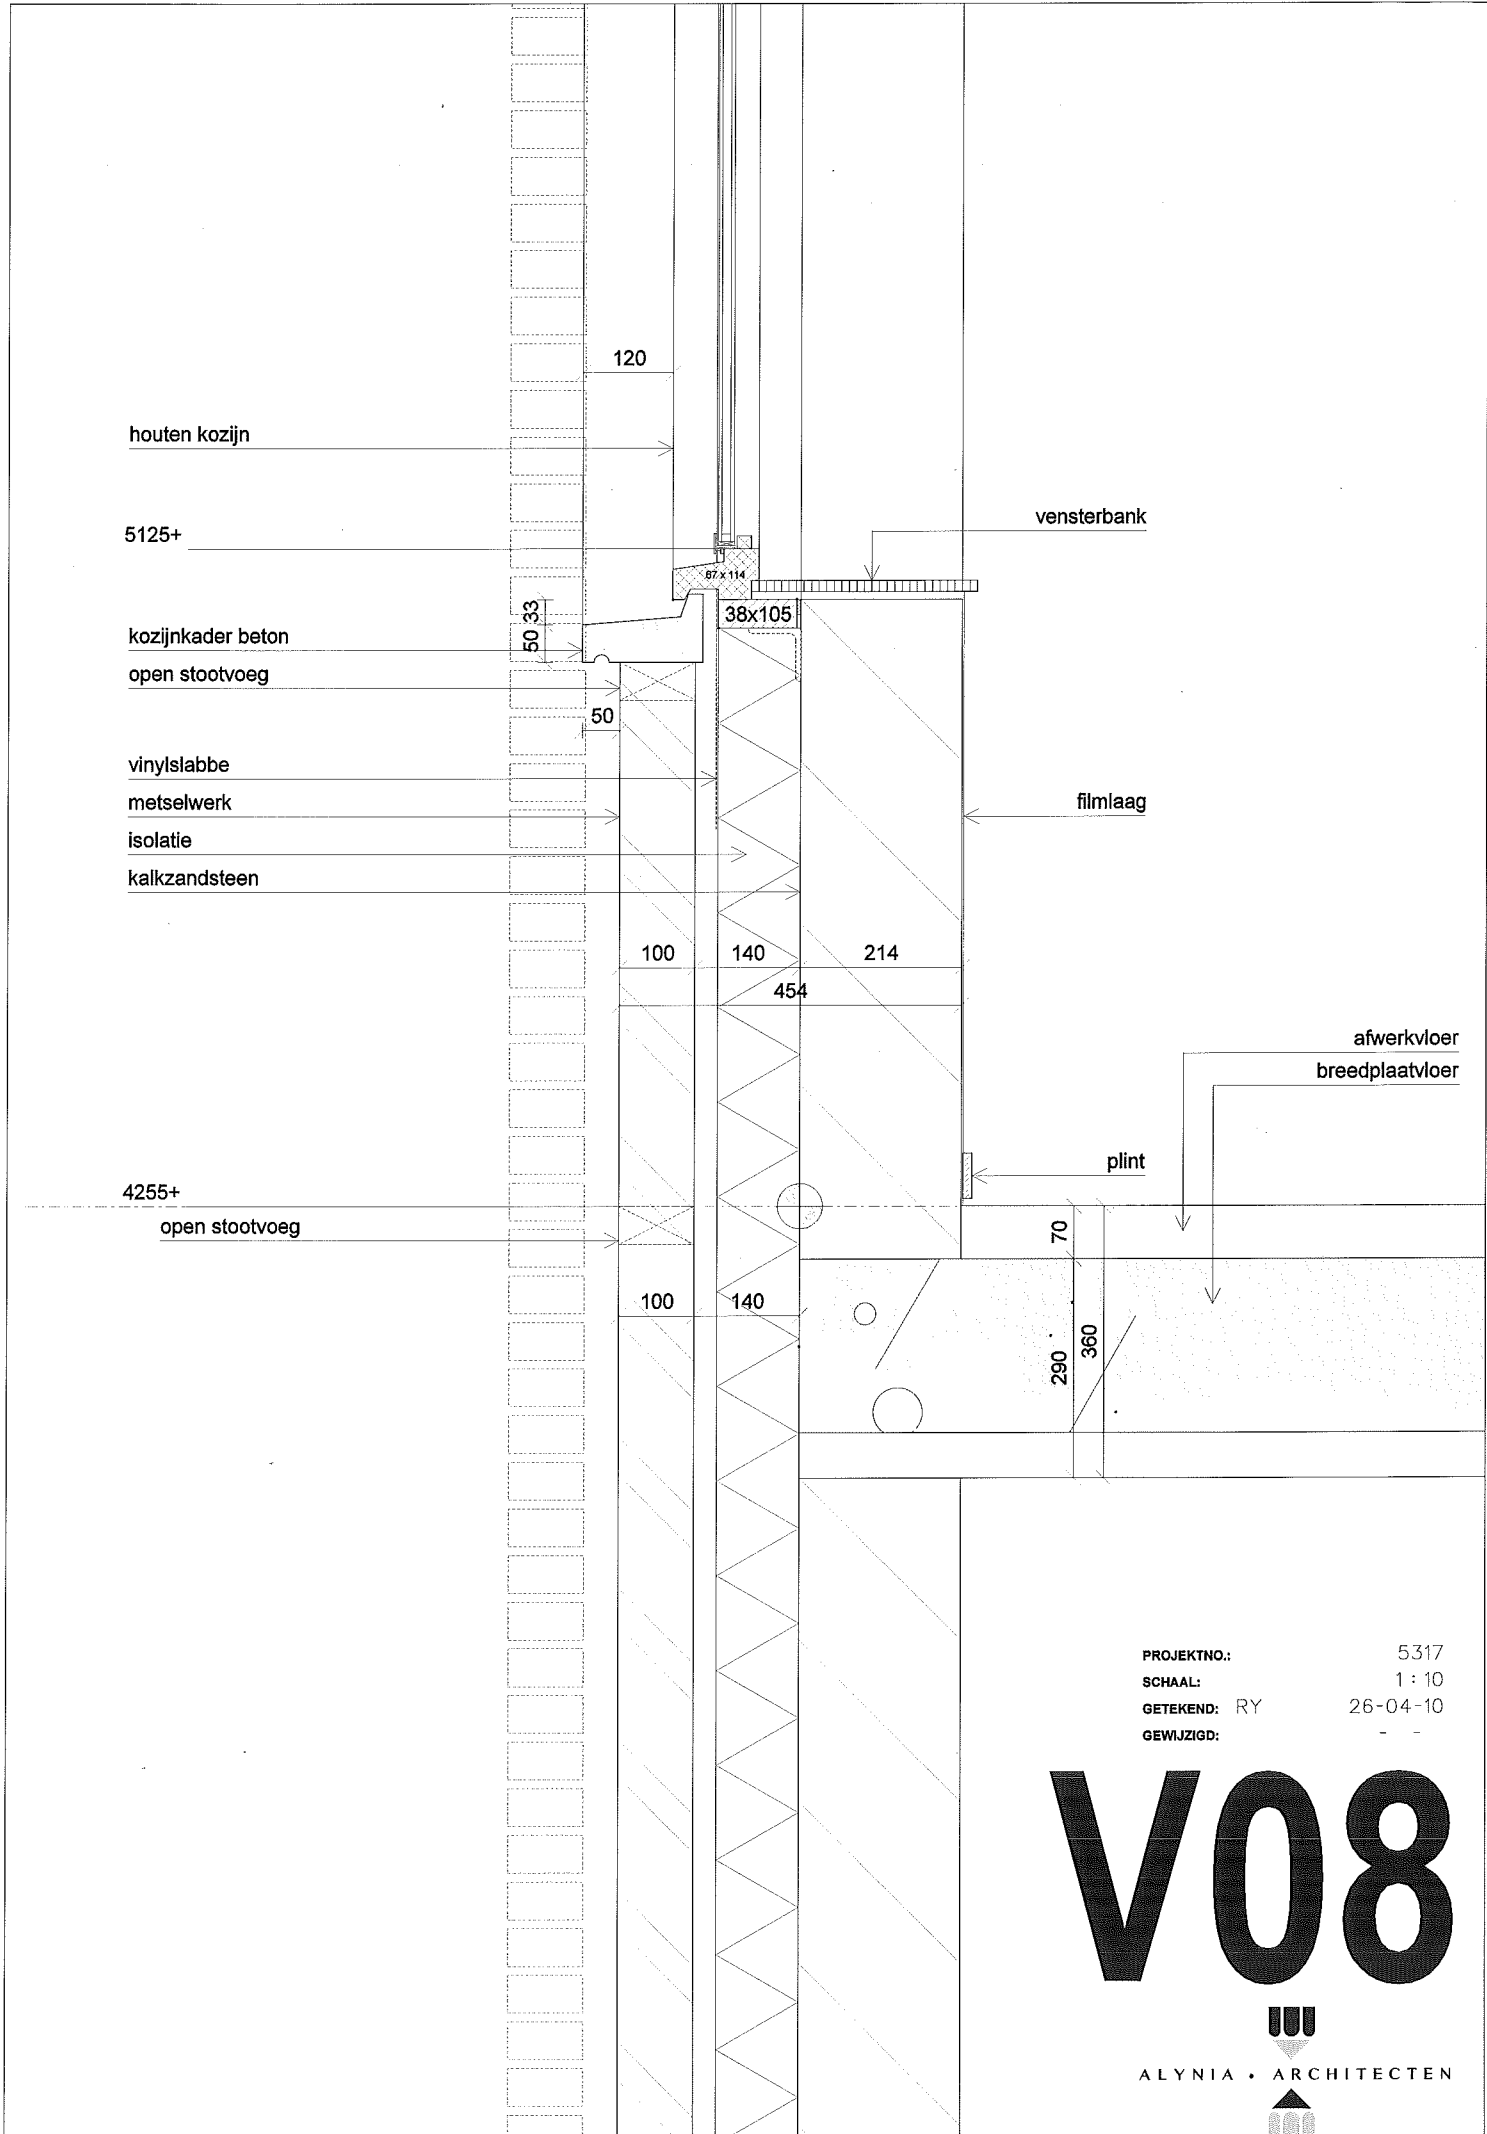

PROJEKTNO.: 5317
SCHAAL: 1 : 10
GETEKEND: RY 26-04-10
GEWILJIGD: - -

V08



ALYNIA • ARCHITECTEN

8232+

houten kozijn
veiligheidsglas

7465+
kozijnkader aluminium
open stootvoeg
vinylslabbe

7215+
kalkzandsteen

isolatie
metselwerk

vinylslabbe
stalen latei
open stootvoeg
butyltape

6755+
kozijnkader beton
houten kozijn

120

70 13

50

100

140

214

454

100

140

50

73 10

120

87 x 114

38x105

742

1017

vensterbank

filmlaag

afwerkvloer
breedplaatvloer

275

plint

70

290

360

plint
gipsplaat

PROJEKTNO.:

SCHAAL:

GETEKEND: RY

GEWIJZIGD:

5317

1 : 10

26-04-10

- -

V09



ALYNIA • ARCHITECTEN



13485+

13135+

12755+

12335+

11075+

10875+

onderkant behandelen tegen vocht

daktrim

waterkerende en dampdoorlatende laag

isolatie

multiplex

vinylslabbe

kozijnkader aluminium

butyltape

houten kozijn

veiligheidsglas

vlakke dakpan vlgns. opg. leverancier

bitumineuze dakbedekking

isolatie

dampremmende laag

underlayment

balklaag

gipsplaat op regelwerk

stalenbuis tbv doorvalbeveiliging
(allen bij draaikiepraam)

V10

PROJEKTNQ.:

SCHAAL:

GETEKEND: RY

GEWIJZIGD:

5317

1 : 10

26-04-10

- -

ALYNIA • ARCHITECTEN